


大阪市淀川区十三東1丁目21番 3、21番5、45番 2
丈量図

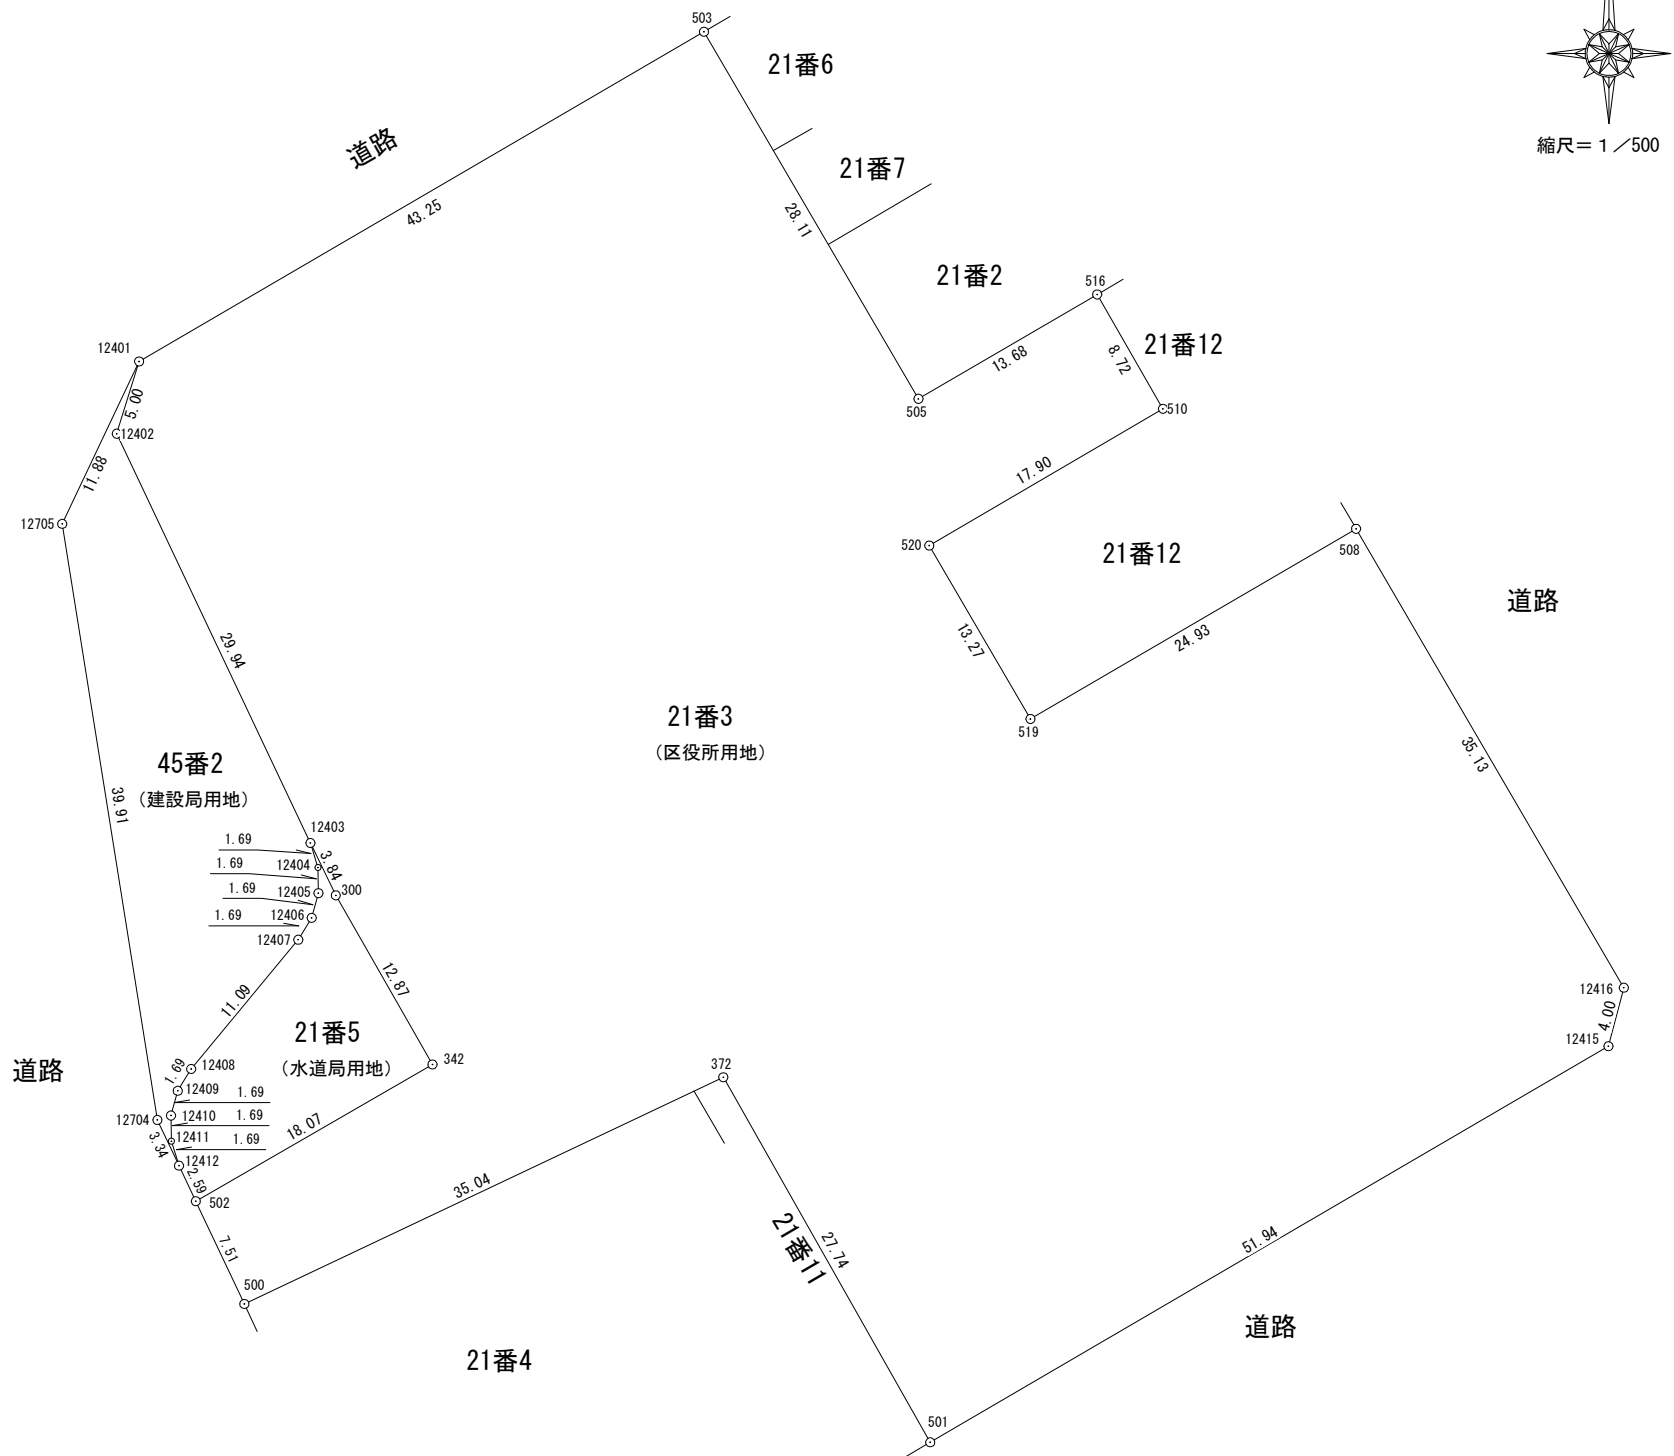

地 番		21番3 (区役所用地)				
点 名	標 識	X	Y	$X_{n+1} - X_{n-1}$	$Y_n (X_{n+1} - X_{n-1})$	
12401	(金属鈑)	-141964. 410	-47278. 292	-26. 574	1256373. 331608	
12402	(金属標)	-141969. 187	-47279. 771	-31. 840	1505387. 908640	
12403	(金属鈑 (石杭上))	-141996. 250	-47266. 962	-30. 527	1442918. 548974	
300	(石杭)	-141999. 714	-47265. 284	-14. 644	692152. 818896	
342	(石杭)	-142010. 894	-47258. 890	-20. 221	955622. 014690	
502	(石杭)	-142019. 935	-47274. 543	-15. 836	748639. 662948	
500	(金属標)	-142026. 730	-47271. 331	8. 196	-387435. 828876	
372	(金属標)	-142011. 739	-47239. 653	-9. 146	432053. 866338	
501	(金属標)	-142035. 876	-47225. 969	2. 050	-96813. 236450	
12415	(金属標)	-142009. 689	-47181. 110	30. 056	-1418075. 442160	
12416	(金属標)	-142005. 820	-47180. 093	34. 214	-1614219. 701902	
508	()	-141975. 475	-47197. 802	17. 773	-838846. 534946	
519	(金属標)	-141988. 047	-47219. 340	-1. 107	52271. 809380	
520	(金属標)	-141976. 582	-47226. 030	20. 505	-968369. 745150	
510	(金属標)	-141967. 542	-47210. 574	16. 599	-783648. 317826	
516	(金属標)	-141959. 983	-47214. 926	0. 662	-31256. 281012	
505	(コンクリート杭)	-141966. 880	-47226. 744	17. 370	-820328. 543280	
503	(金属標)	-141942. 613	-47240. 932	2. 470	-116685. 102040	
				倍 面 積	9741. 227832	m ²
				面 積	4870. 6139160	m ²
				地 積	4870. 61	m ²

地 番		21番5 (水道局用地)			
点 名	標 識	X	Y	$X_{n+1} - X_{n-1}$	$Y_n (X_{n+1} - X_{n-1})$
12403	(金属鈑 (石杭上))	-141996. 250	-47266. 962	1. 844	-87160. 277928
12404	(金属標)	-141997. 870	-47266. 460	-3. 316	156735. 581360
12405	(金属標)	-141999. 566	-47266. 432	-3. 332	157491. 751424
12406	(金属標)	-142001. 202	-47266. 879	-3. 081	145629. 254199
12407	(金属標)	-142002. 647	-47267. 766	-9. 988	472110. 446808
12408	(金属標)	-142011. 190	-47274. 849	-9. 988	472181. 191812
12409	(金属標)	-142012. 635	-47275. 736	-3. 081	145656. 542616
12410	(金属標)	-142014. 271	-47276. 184	-3. 332	157524. 245088
12411	(金属標)	-142015. 967	-47276. 156	-3. 316	156767. 733296
12412	(金属標)	-142017. 587	-47275. 654	-3. 968	187589. 795072
502	(石杭)	-142019. 935	-47274. 543	6. 693	-316408. 516299
342	(石杭)	-142010. 894	-47258. 890	20. 221	-955622. 014690
300	(石杭)	-141999. 714	-47265. 284	14. 644	-692152. 818896
倍 面 積				342. 913862	m ²
面 積				171. 4569310	m ²
地 積				171. 45	m ²

地番		45番2 (建設局用地)			
点名	標識	X	Y	$X_{n+1} - X_{n-1}$	$Y_n (X_{n+1} - X_{n-1})$
12401	(金属紙)	-141964. 410	-47278. 292	-5. 963	281920. 455196
12705	(金属紙)	-141975. 150	-47283. 377	-50. 155	2371497. 773435
12704	(金属紙)	-142014. 565	-47277. 083	-42. 437	2006297. 571271
12412	(金属標)	-142017. 587	-47275. 654	-1. 402	66280. 466908
12411	(金属標)	-142015. 967	-47276. 156	3. 316	-156767. 733296
12410	(金属標)	-142014. 271	-47276. 184	3. 332	-157524. 245088
12409	(金属標)	-142012. 635	-47275. 736	3. 081	-145656. 542616
12408	(金属標)	-142011. 190	-47274. 849	9. 988	-472181. 191812
12407	(金属標)	-142002. 647	-47267. 766	9. 988	-472110. 446808
12406	(金属標)	-142001. 202	-47266. 879	3. 081	-145629. 254199
12405	(金属標)	-141999. 566	-47266. 432	3. 332	-157491. 751424
12404	(金属標)	-141997. 870	-47266. 460	3. 316	-156735. 581360
12403	(金属紙)	-141996. 250	-47266. 962	28. 683	-1355758. 271046
12402	(金属標)	-141969. 187	-47279. 771	31. 840	-1505387. 908640
倍面積				753. 340521	m ²
面積				376. 6702605	m ²
地積				376. 67	m ²

凡 例	
※ 単 位 は メ ー ト ル	
座 標 値	世 界 測 地 系 座 標

作 成	令和元年 6 月 6 日
	大阪市建設局総務部測量明示課