

近隣の皆様へ

令和 7年 11月

事業主 大阪市
工事監理 大阪市都市整備局企画部公共建築課
委託管理 株式会社 総企画設計
請負業者 株式会社 今西組

木川小学校西校舎棟他増築その他工事のお知らせ

拝啓、皆様方におかれましてはご健勝のこととお慶び申し上げます。
この度、「木川小学校西校舎棟他増築その他工事」に着手する運びとなりましたのでご報告申し上げます。
工事期間中におきましては、近隣の皆様には色々とご迷惑をお掛けする事もあるかと存じますが、
何よりも「安全第一」を心掛け、騒音・振動・環境美化にも万全の注意を払い施工いたしますので、
ご理解とご協力をお願い申し上げます。

工事場所： 大阪市淀川区木川東3丁目7-32

工事期間 令和7年10月3日～令和10年2月29日（予定）

工事内容：
 ①主体工事 構造・規模 屋体棟・校舎棟 鉄筋コンクリート造4階建 延床面積3922.06m²
 ②附帯施設 消火ポンプ室棟・体育倉庫棟・駐輪場棟・ごみ置場棟
 ③屋外工事 正門・北西門・遊具・駒留柵・運動場整備
 ④改修工事 法適合改修・増築校舎接続部改修・教室改修
 ⑤とりこわし工事 屋体棟・プール・消火ポンプ室棟・体育倉庫・給食室棟他

連絡先
 工事監理 大阪市都市整備局企画部公共建築課（工事グループ）
 担当：吉村 06-6208-9341
 委託管理 株式会社 総企画設計 担当：藤本 078-325-1536
 請負業者 株式会社 今西組 現場代理人：石原 06-6779-3371

工事の遵守事項

工事現場の管理は、労働基準法、労働安全衛生規則、その他の関係法令に基づき安全対策に努めます。
また、交通安全策等に十分配慮し、事故防止に努めます。

①工事作業日

原則として、月曜～金曜日を作業日とし、土曜・日曜・祝祭日を休業日とします。ただし、工事工程等によりやむを得ない場合には、振動・騒音・埃の発生が少ない軽作業（例：墨だし、内装仕上工事）を行う場合がありますのでご理解のほどよろしくお願いします。また、学校運営に支障をきたすため、平日に実施できない作業（例：既存校舎の改修に伴う部分的な撤去等の騒音発生作業）については作業させていただく場合がありますのでご理解のほどよろしくお願い致します。

②工事作業時間

一般作業は、午前8時から午後6時とします。作業時間内の前後30分程度は、準備後片付けの時間とします。ただし、コンクリート打設など、途中での中止が困難な作業の場合、交通渋滞等により車の到達が遅延するなどやむを得ない事情の場合に上記時間を超えることがあります。何卒ご了承のほどお願いします。

③災害時の措置

台風の襲来など、緊急対策が必要とされる場合は、上記①・②にかかわらず災害防止措置を講ずる作業をさせていただきます。

④工事車両の通行及び駐車について

工事車両の通行ルートは車両経路図に示すとおりとし、安全運転を行います。
工事車両及び工事関係者の通勤車両についても、周辺道路への違法駐車をしないことはもとより、周辺道路での待機をなくし、渋滞発生防止に努めます。

⑤交通誘導員

工事用進入口前には、警備員を配置し、通学・歩行者及び一般車両の安全確保を優先とした交通整理に努めます。

⑥工事区域の安全対策

工事現場周辺の仮囲いは常に整備し、関係者以外の出入り禁止を徹底します。

⑦工事現場の騒音・振動・埃の防止対策

工事に伴い予想される騒音・振動などについては、関係法令を遵守し、低騒音・低振動タイプの建設機械を選定し、近隣の皆様への影響を少なくするよう努めます。
また、工事により周辺道路が汚れた場合には清掃します。


⑧建設作業員の管理

本工事に従事する建設作業員の指導教育を行い、安全管理に努めます。

⑨その他


工事期間中は、基本的に現場事務所に勤務員がいますので、お気付きの点がありましたら、現場事務所までご連絡をお願いします。本工事に起因して万が一問題が生じた場合は誠意を持って速やかに協議いたします。

⑩工程表

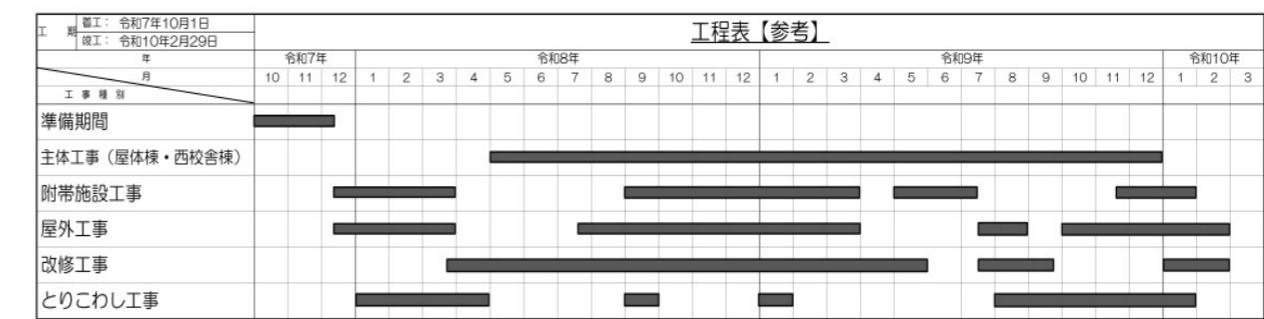

工事車両経路図



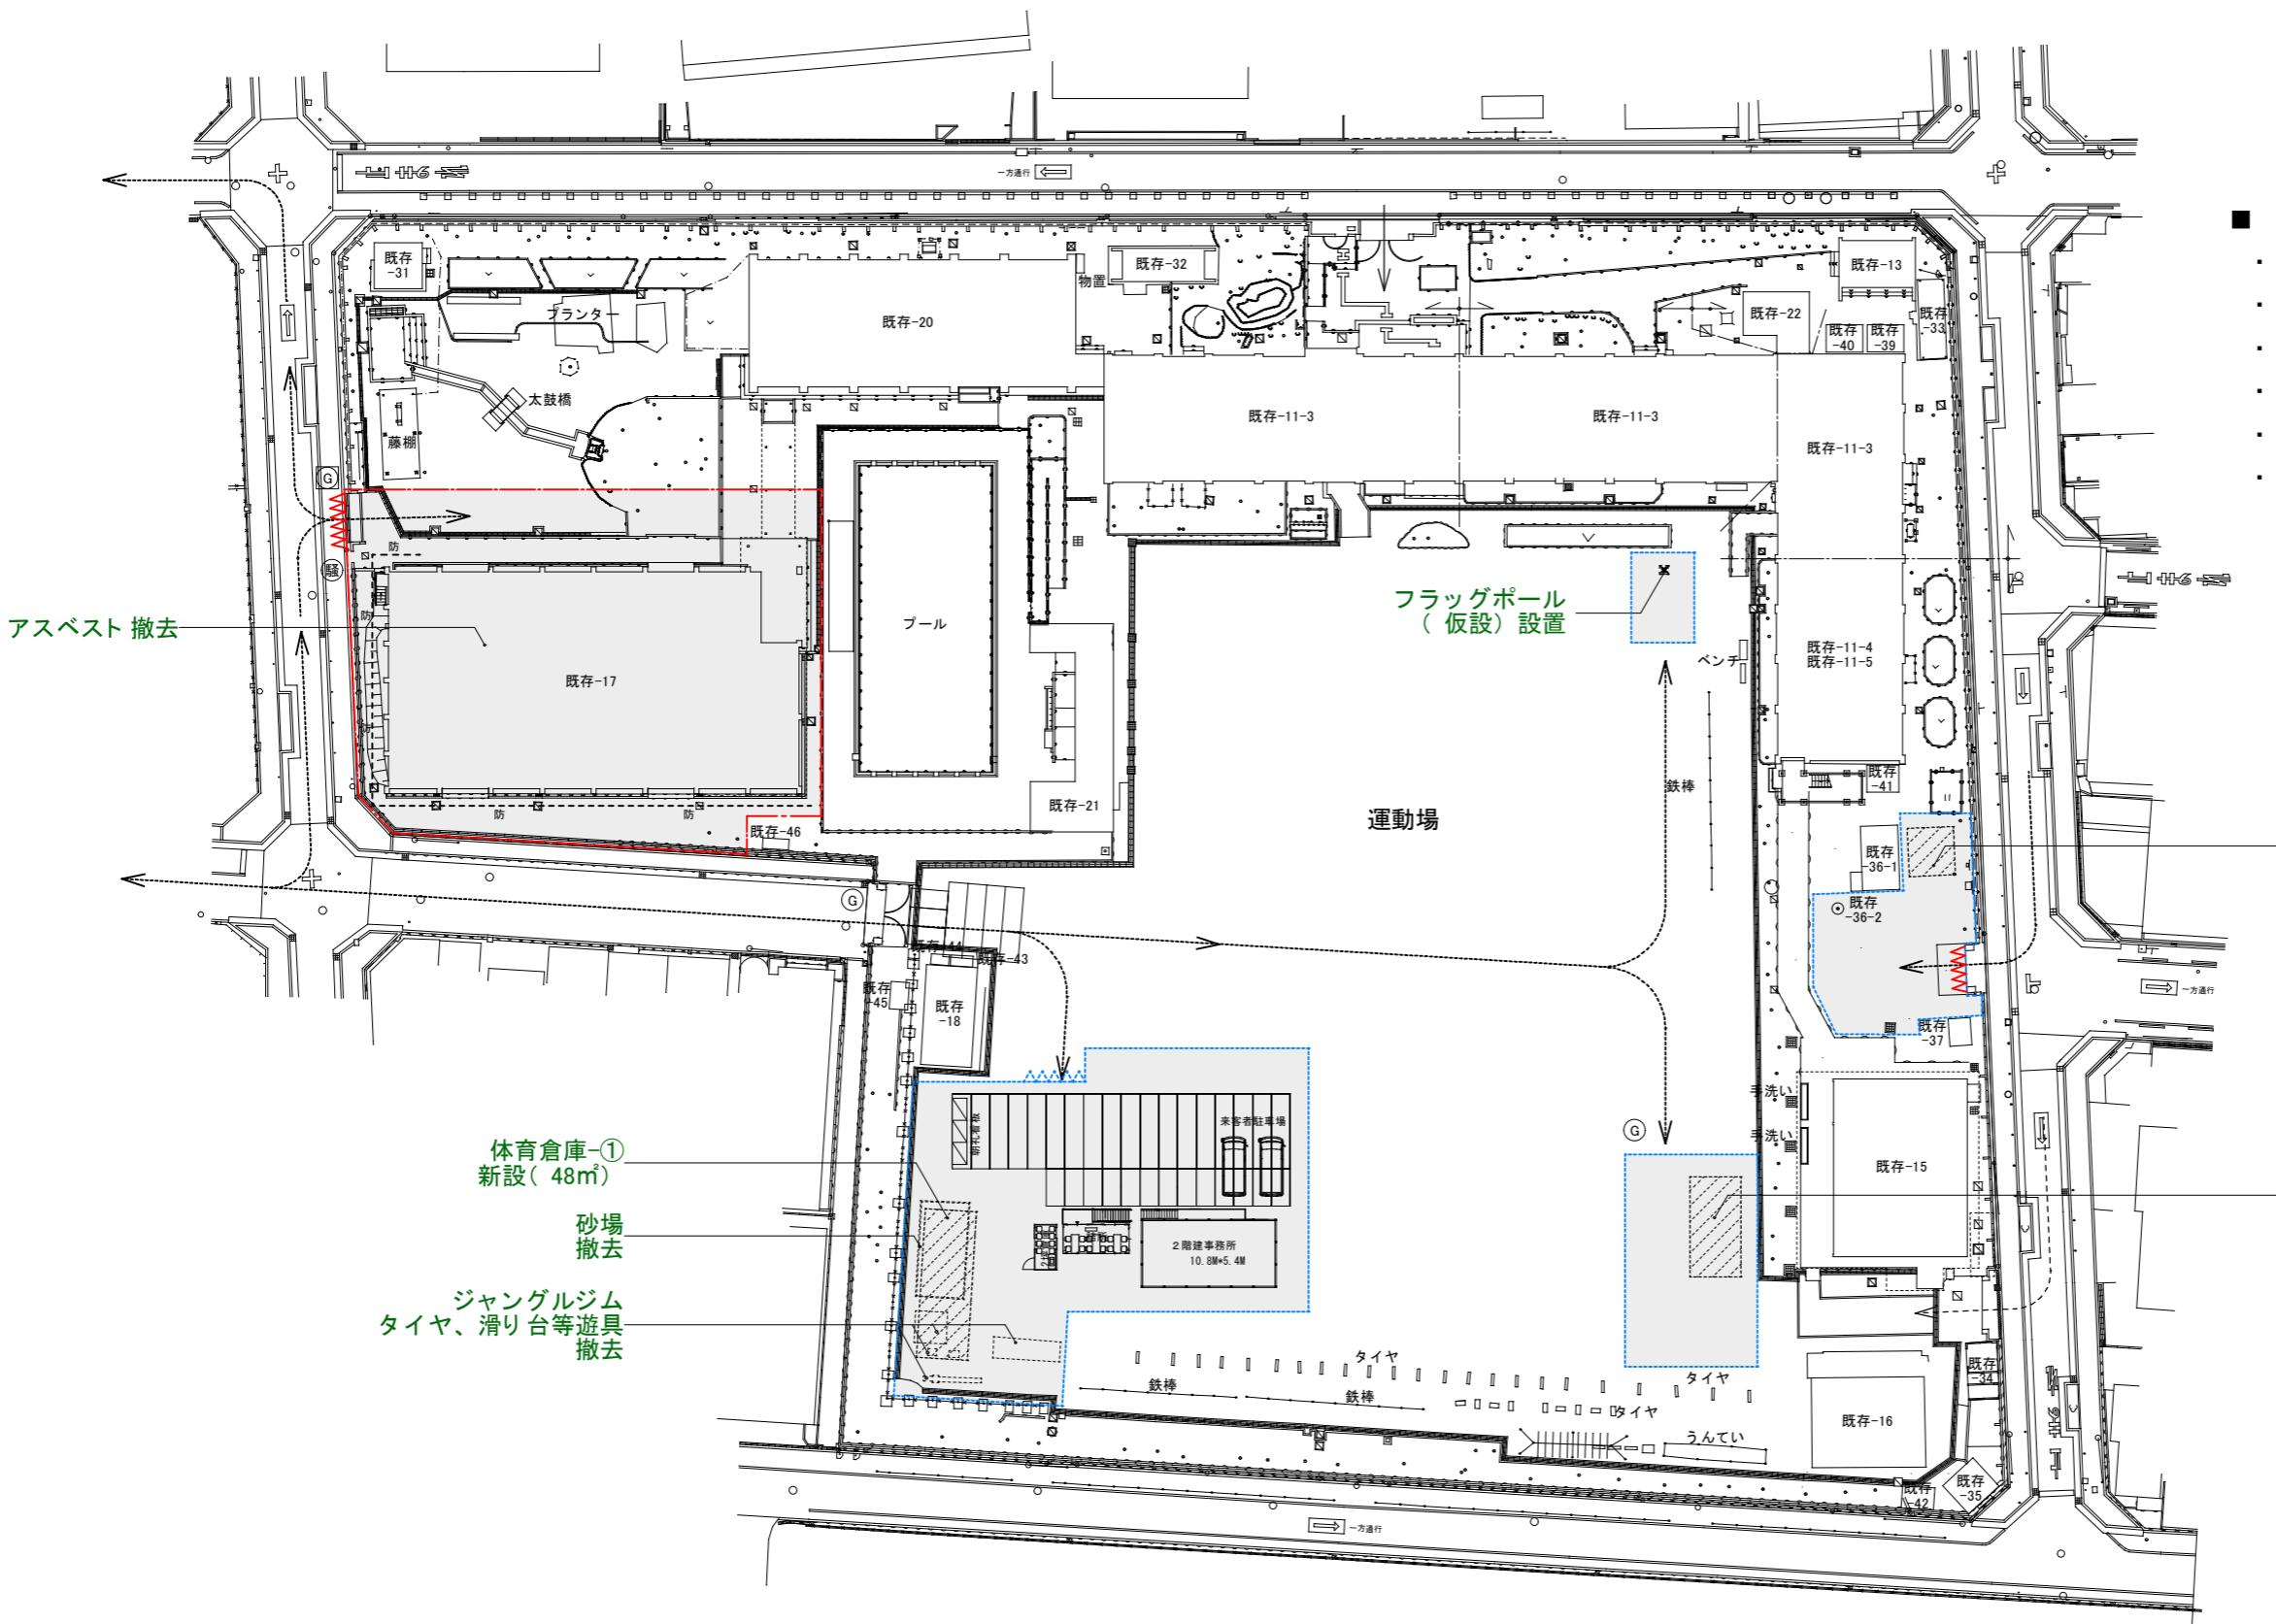

■ 工事・仮設内容

- ・ 消火ポンプ室 新設
 - ・ プレハブ(仮設) 体育倉庫(屋体用) 新設
 - ・ 既存屋体棟 アスベスト撤去
 - ・ 砂場、ジャングルジム等遊具一部 撤去
 - ・ 体育倉庫-① 新設
 - ・ フラッグポール(仮設) 設置


消火ポンプ室
新設
(外構詳細図-5~7参照)

プレハブ(仮設) 体育倉庫
(屋体用)
新設
(体育倉庫-1, 2, 3 詳細図参照)

配置図 1 : 300


R7/12～R8/1(約2.0か月)
その1工事 STEP-1

	解体・撤去 建物を示す		仮囲い (万能鋼板H=3.0m)		パネルゲート (W=7.2m・H=4.5m)		警備員 (常駐:A1)		工事車両動線			工事名称 木川小学校西校舎棟他増築その他工事	令和7年度 面積(㎡): A1
	増築校舎・新設建物を示す		仮囲い (ガードフェンスH=1.8m シート張り)		キャスターゲート (W=6.0m・H=1.8m)		警備員: 60人 (場内警備員)		学校側動線			図面名称 仮設計画図-1	通し番号 183 図面番号 0 183
	工事エリア		外部足場(枠組足場) 建築工事用シート(特記仕様書による)		防護柵 仕様は仮設特記仕様書による		騒音振動計 (アメク R2 00007 002同等)		給食車両動線			大阪市都市整備局 企画部	183

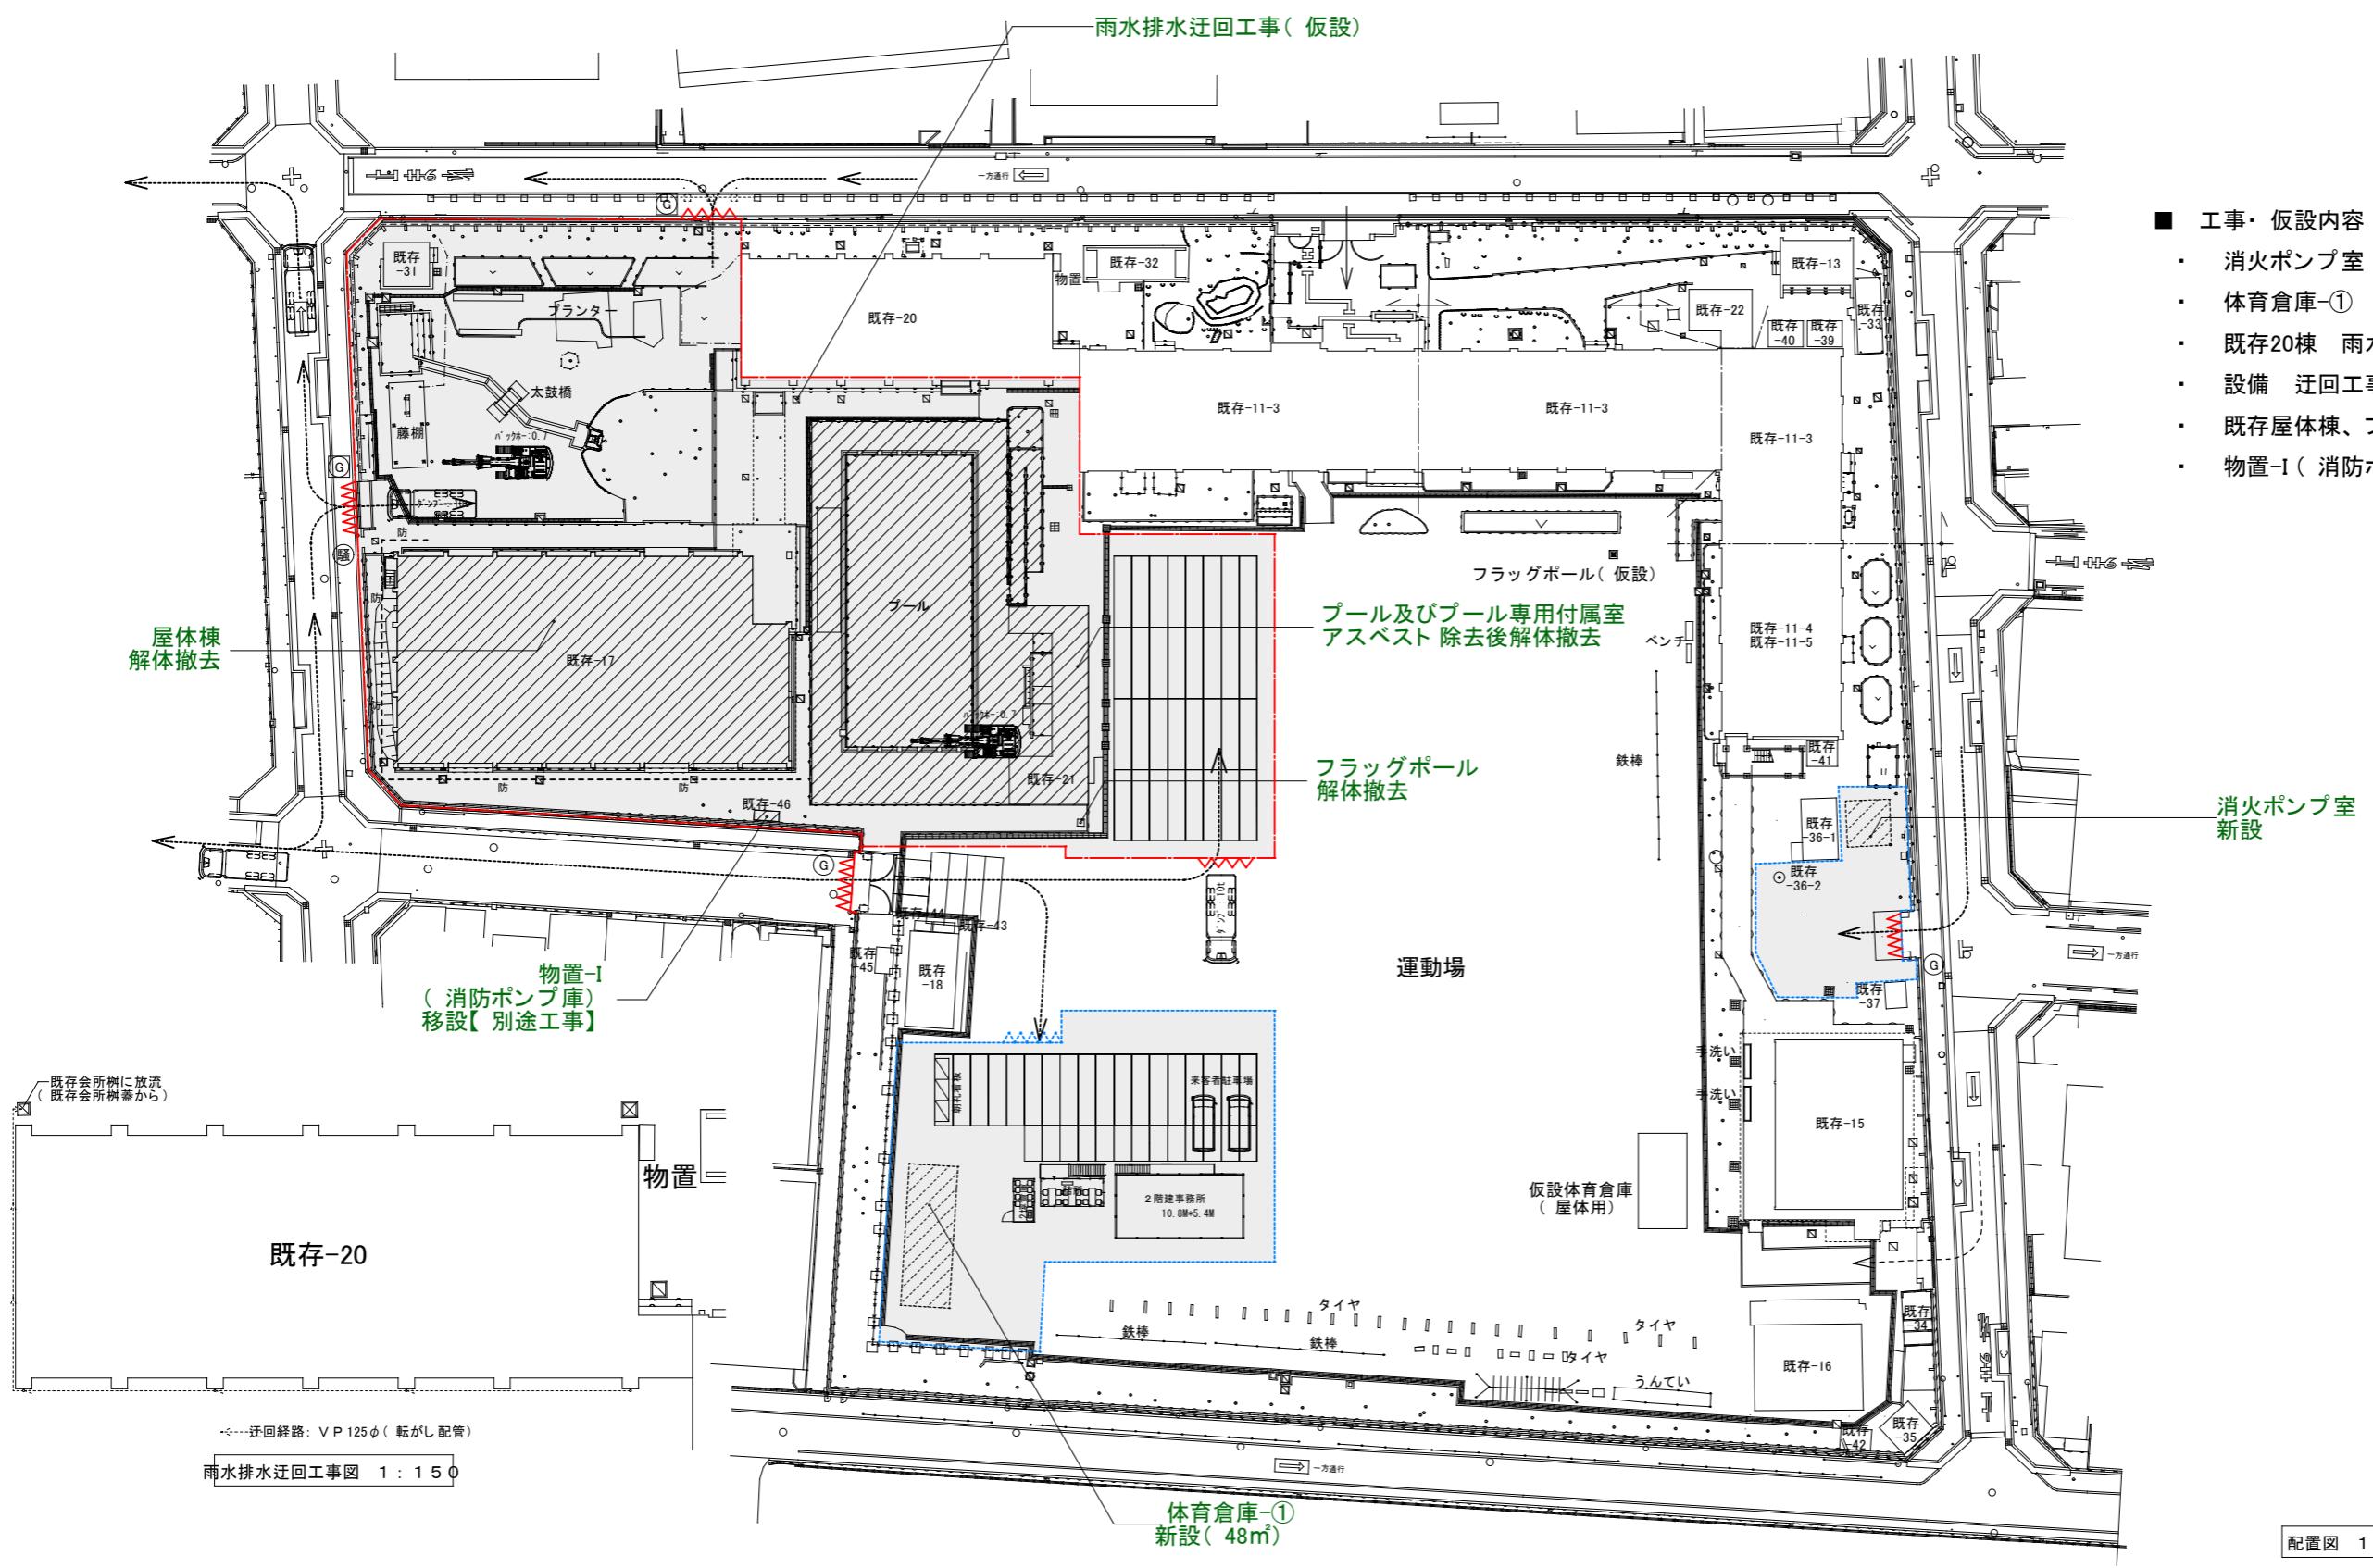

R8/2~3(約2.0か月)
その1工事 STEP-

	解体・撤去 建物を示す		仮囲い (万能鋼板H=3.0m)		パネルゲート (W=7.2m・H=4.5m)		警備員 (常勤)		工事車両動線			工事名称	木川小学校西校舎棟他増築その他工事	令和2年度 面積外寸: A1
	増築校舎・新設建物を示す		仮囲い (ガードフェンスH=1.8m シート張り)		キャスター一ゲート (W=6.0m・H=1.8m)		警備員: 30人 (場内警備員)		学校側動線			面図名称	仮設計画図-2	通し番号 184 面図番号 0 184
	工事エリア		外部足場(枠組足場) 建築工事用シート(特記仕様書による)		防護棚 仕様は仮設特記仕様書による		騒音振動計 (ケイナ R2 00007 002同等)		給食車両動線			大阪市都市整備局	企画部	株式会社 坂倉建築研究所 大阪事務所 公共建築課(企画設計グループ) 1級建築士 第29981号 田口 皆久 規格別表番号 184 規格別表番号 459

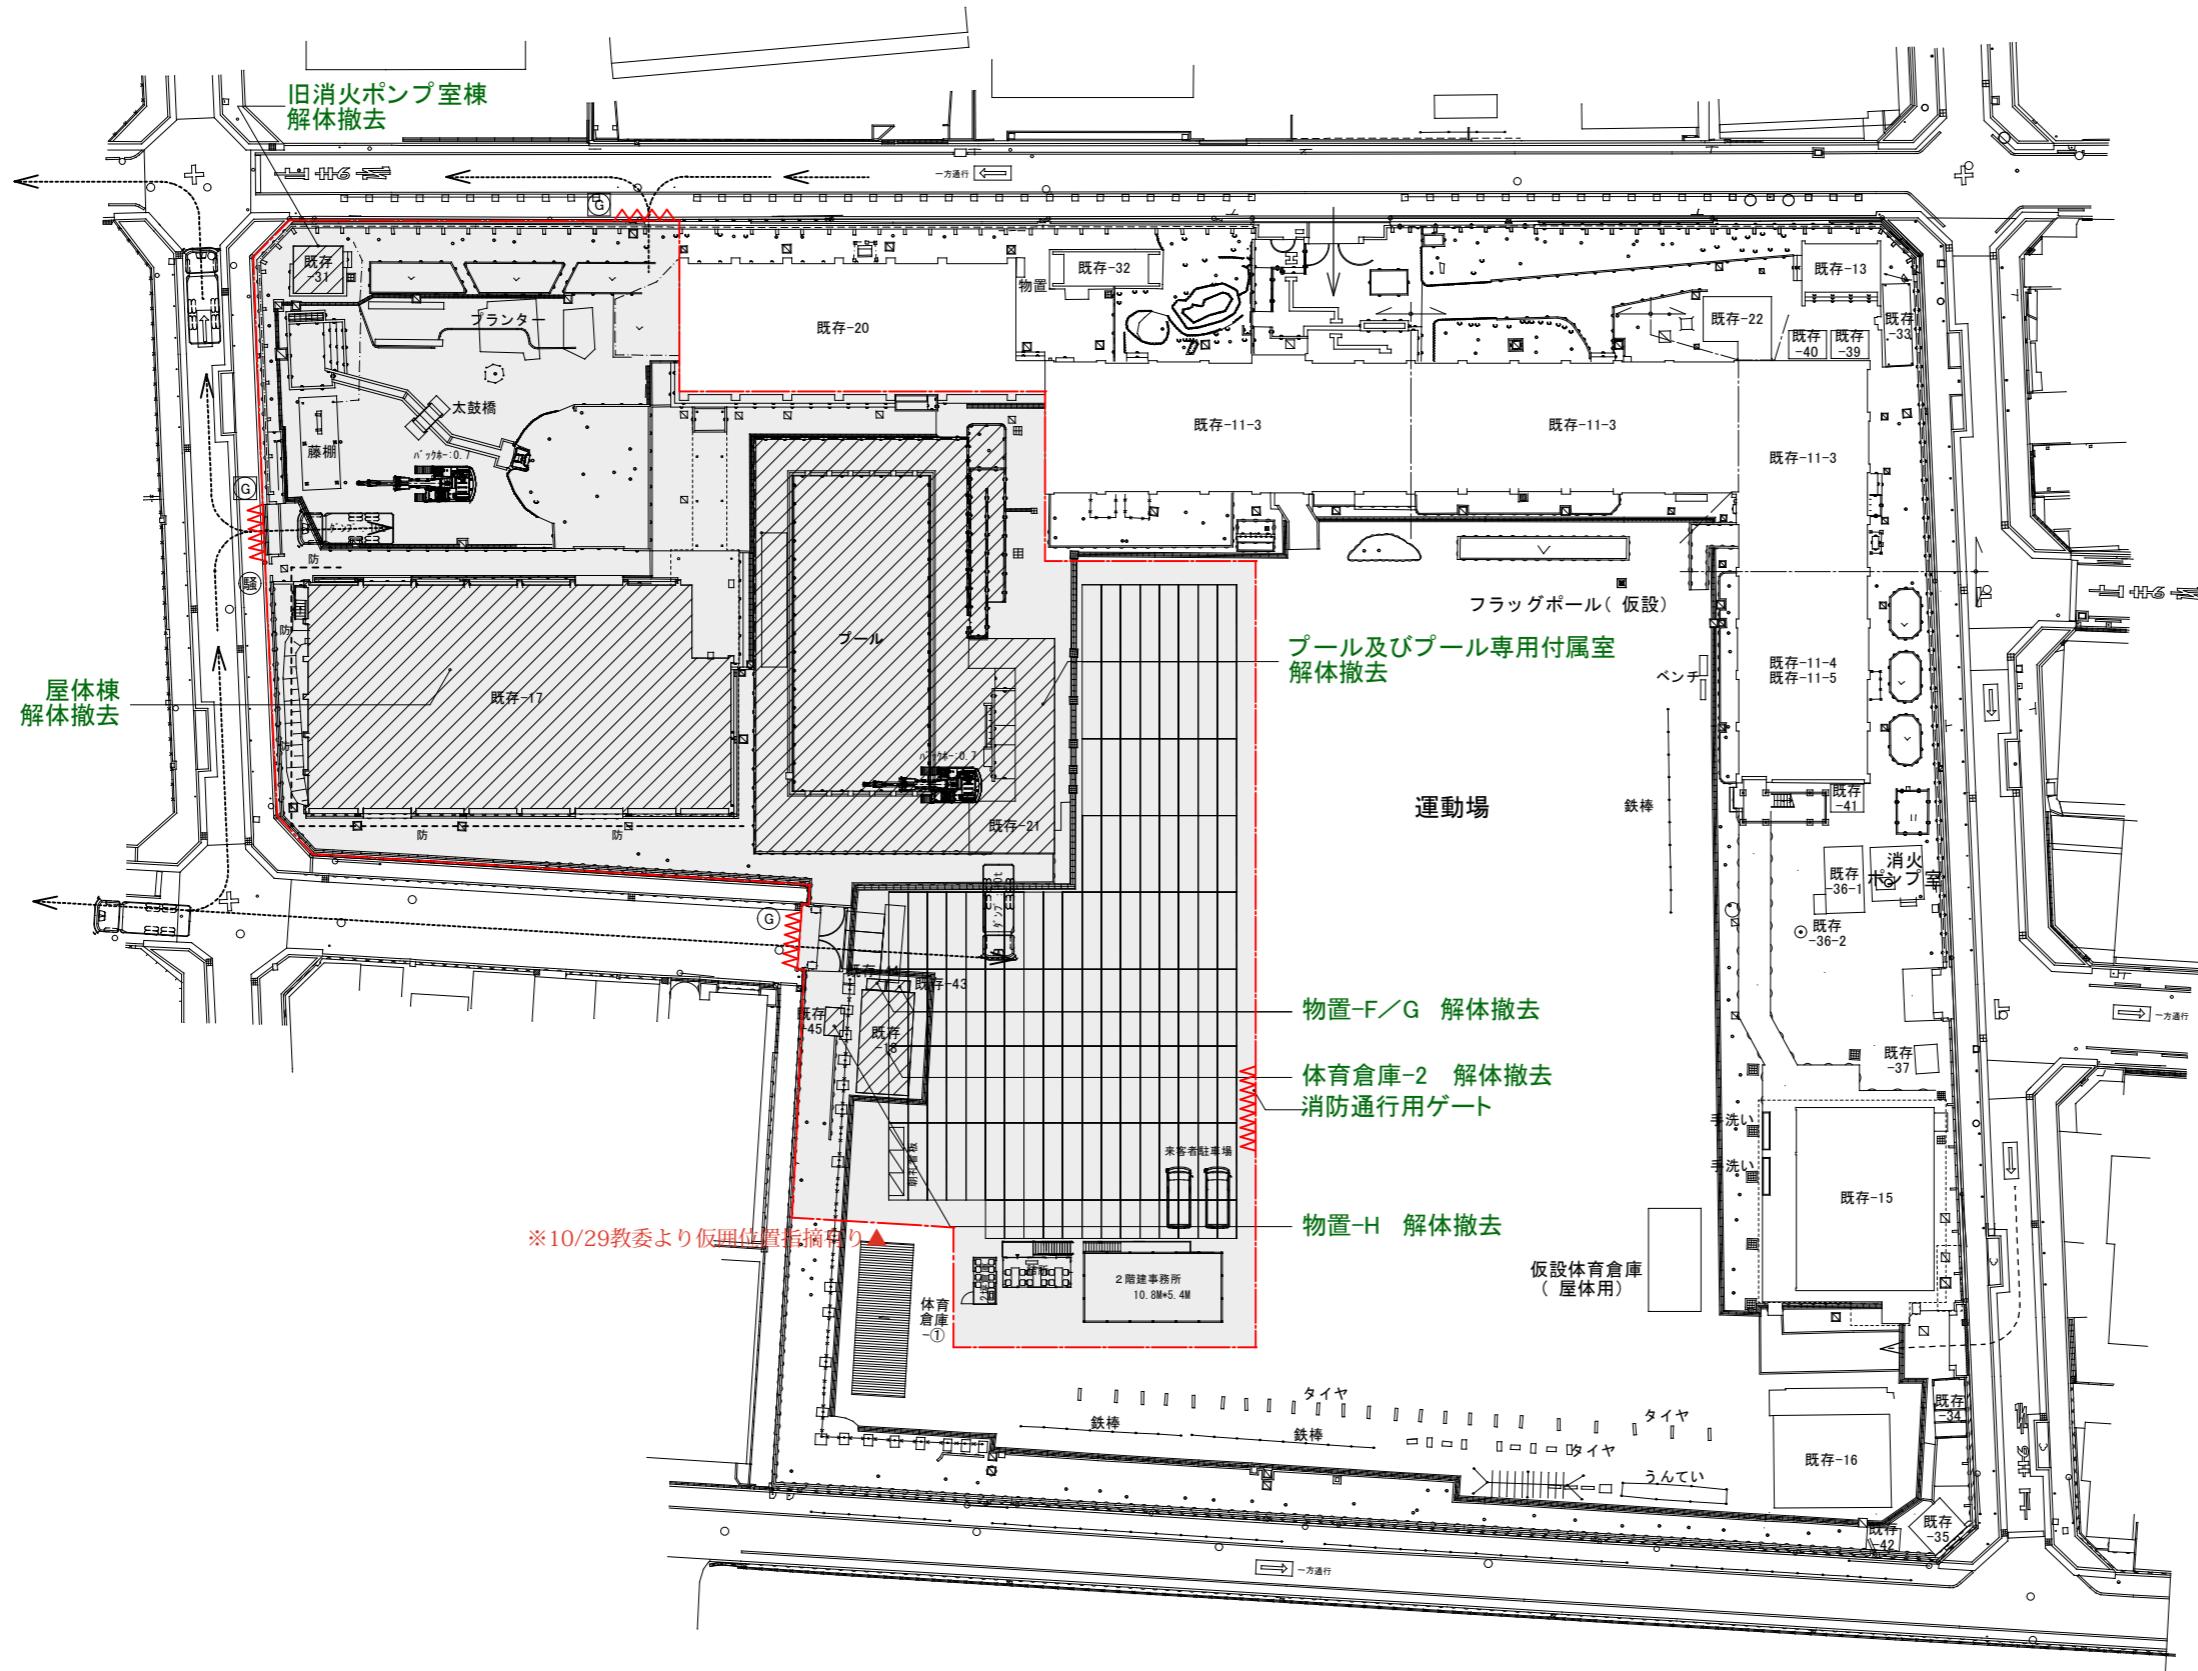


■ 工事・仮設内容


- 既存屋体棟、プールほか 解体撤去(継続)
 - 体育倉庫-2ほか物置 解体撤去
 - 旧消火ポンプ室 解体撤去

配置図 1 : 300

R8/4～5(約2.0か月)
その1工事 STEP-3



	解体・撤去 建物を示す		仮囲い (万能鋼板H=3.0m)		パネルゲート (W=7.2m・H=4.5m)		警備員 (常勤)		工事車両動線			工事名称 木川小学校西校舎棟他増築その他工事	令和7年度 面積㎡: A1
	増築校舎・新設建物を示す		仮囲い (ガードフェンスH=1.8m シート張り)		キャスター・ゲート (W=6.0m・H=1.8m)		警備員: 30人 (場内警備員)		学校側動線			面積番号 185	
	工事エリア		外部足場(枠組足場) 建築工事用シート(特記仕様書による)		防護棚 仕様は仮設特記仕様書による		騒音振動計 (ケイナ R2 00007 002同等)		給食車両動線			株式会社 坂倉建築研究所 大阪事務所 1級建築士 第29981号 田口 皆久 設計監修者 185 459	大坂市都市整備局 企画部 公共建築課(企画設計グループ)

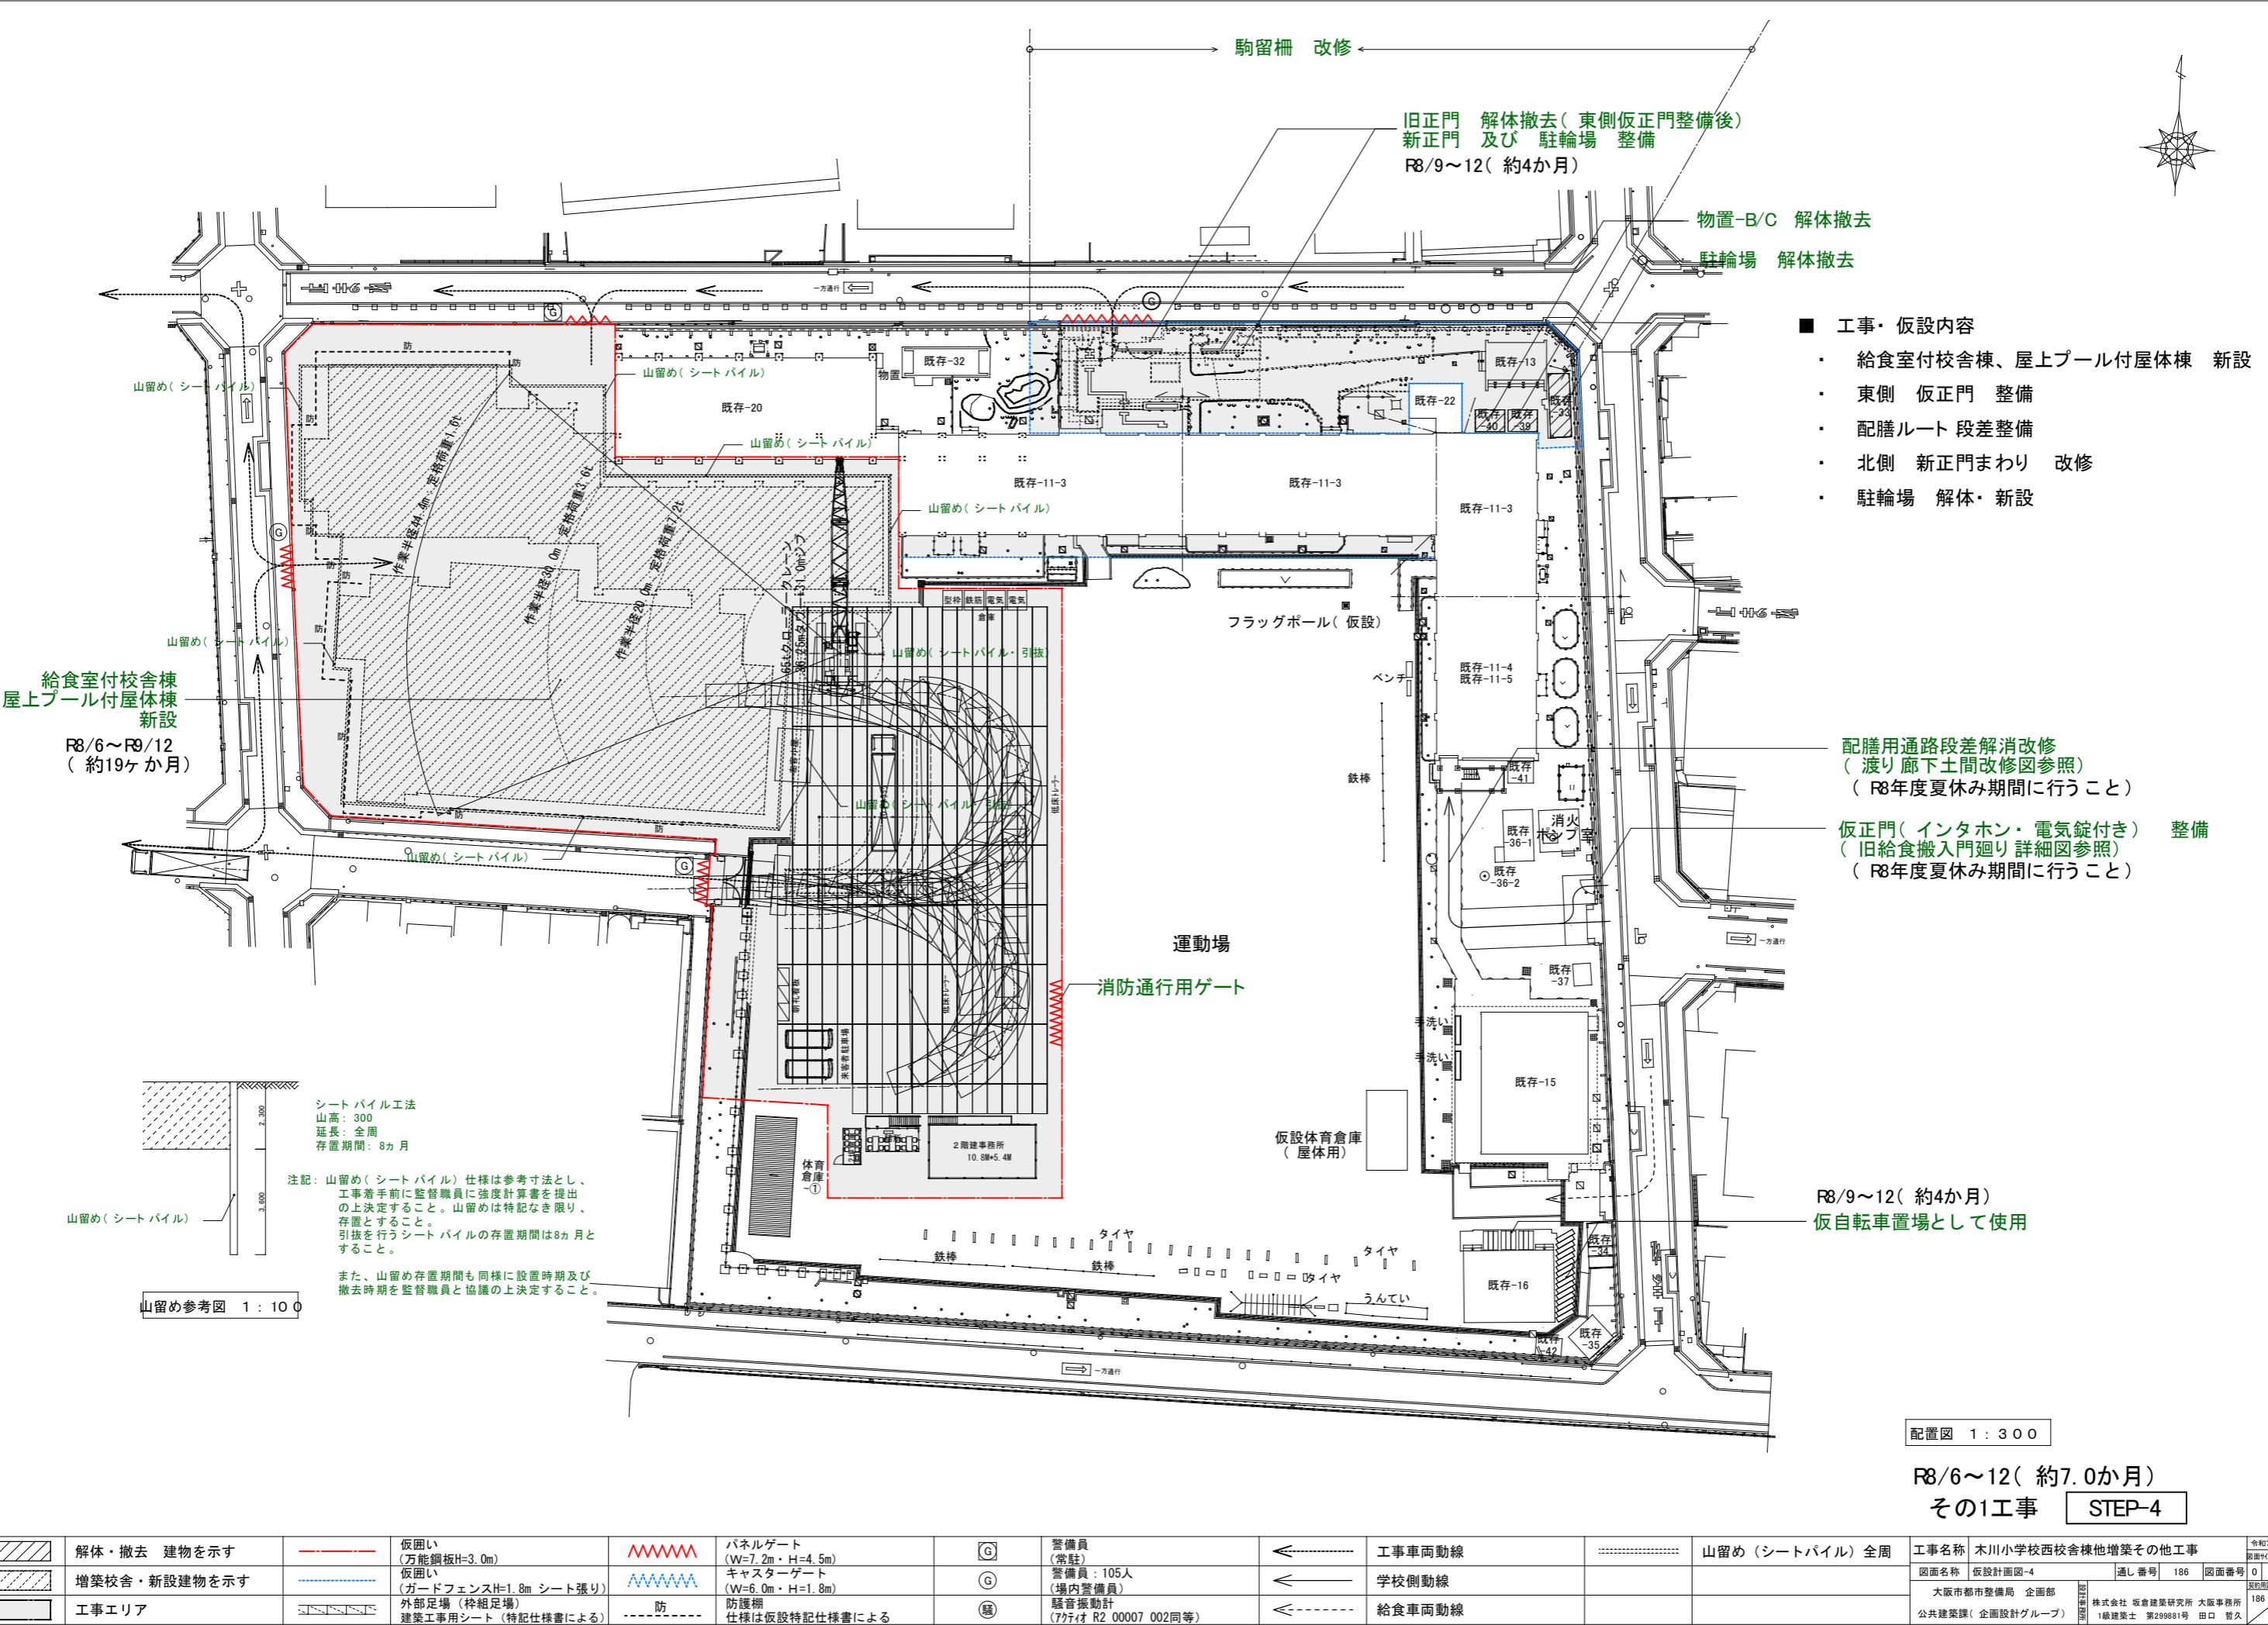

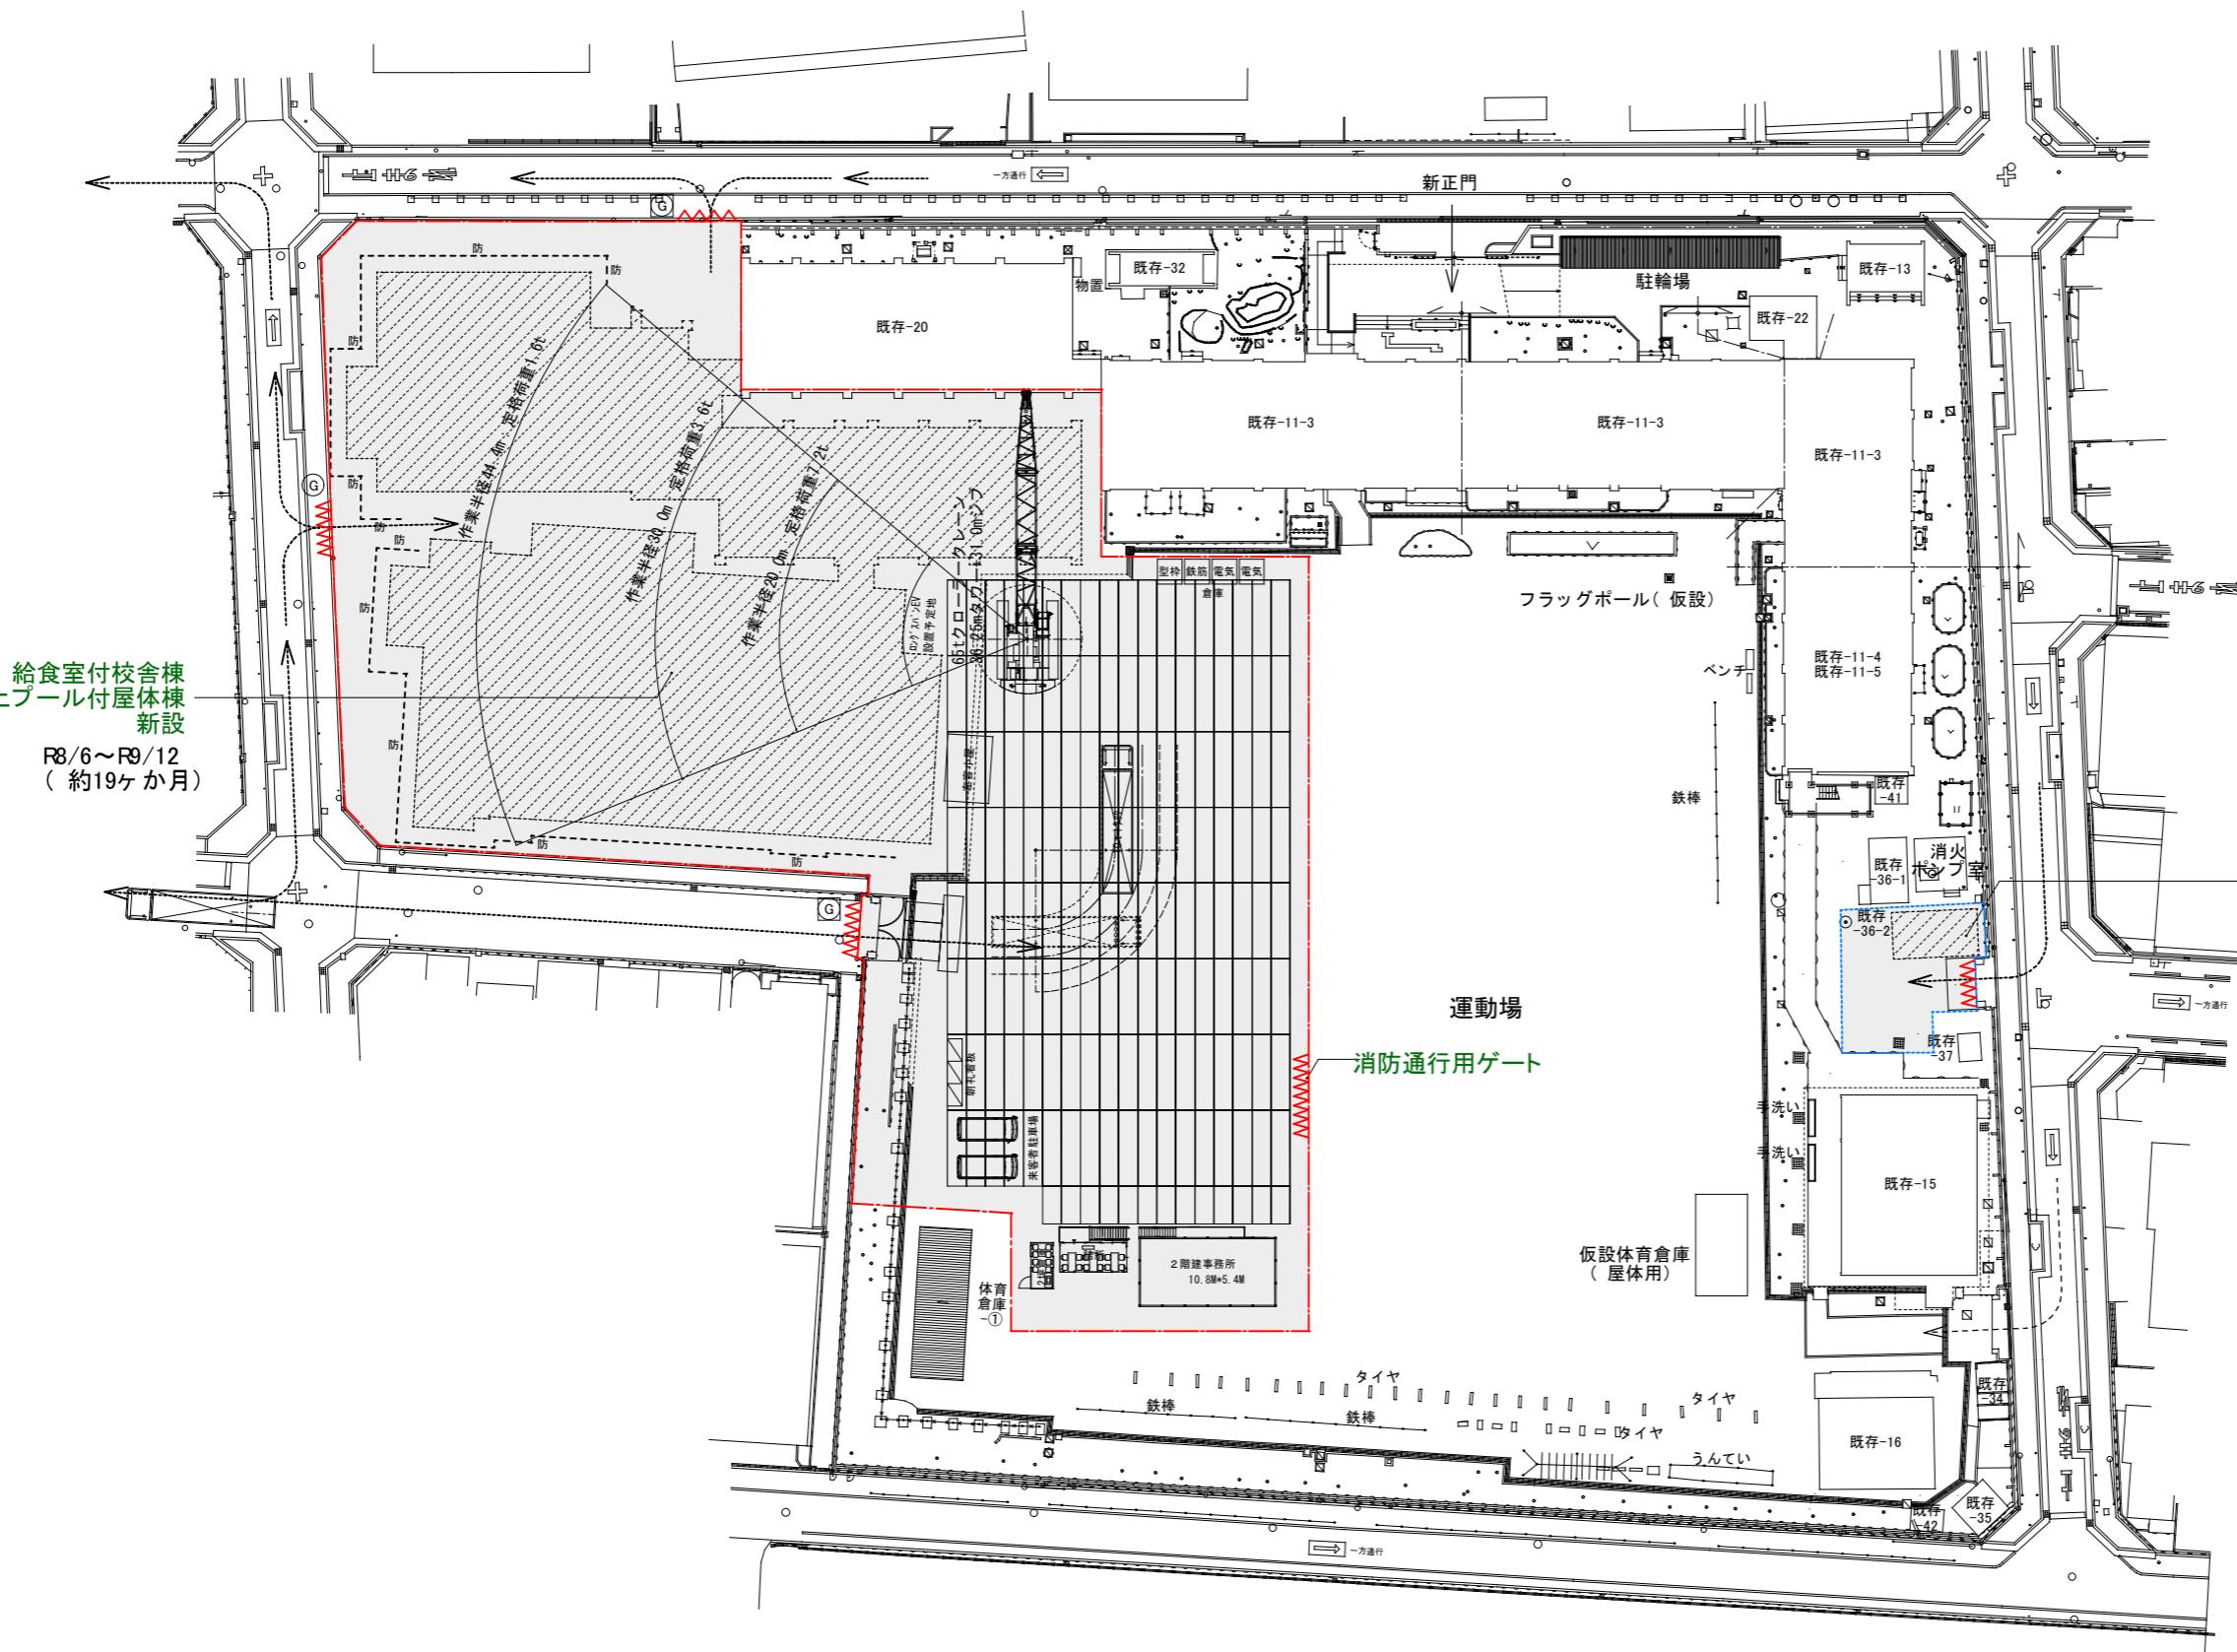



R9/1~3(約3.0か月)
その1工事 STEP-5

	解体・撤去 建物を示す		仮囲い (万能鋼板H=3.0m)		パネルゲート (W=7.2m・H=4.5m)		警備員 (常駐)		工事車両動線			工事名稱 木川小学校西校舎棟他増築その他工事 令和7年度 図面番号 A1
	増築校舎・新設建物を示す		仮囲い (ガードフェンスH=1.8m シート張り)		キャスターゲート (W=6.0m・H=1.8m)		警備員 : 45人 (場内警備員)		学校側動線			図面名稱 仮設計画図-5 通し番号 187 図面番号 0_187 大阪市都市整備局 企画部 契約用図面番号 187
	工事エリア		外部足場(枠組足場) 建築工事用シート(特記仕様書による)	防	防護柵 仕様は仮設特記仕様書による		騒音振動計 (アケティ R2 00007 002同等)		給食車両動線			公共建築課(企画設計グループ) 株式会社坂倉建築研究所 大阪事務所 1級建築士 第29981号 田口 哲久 459

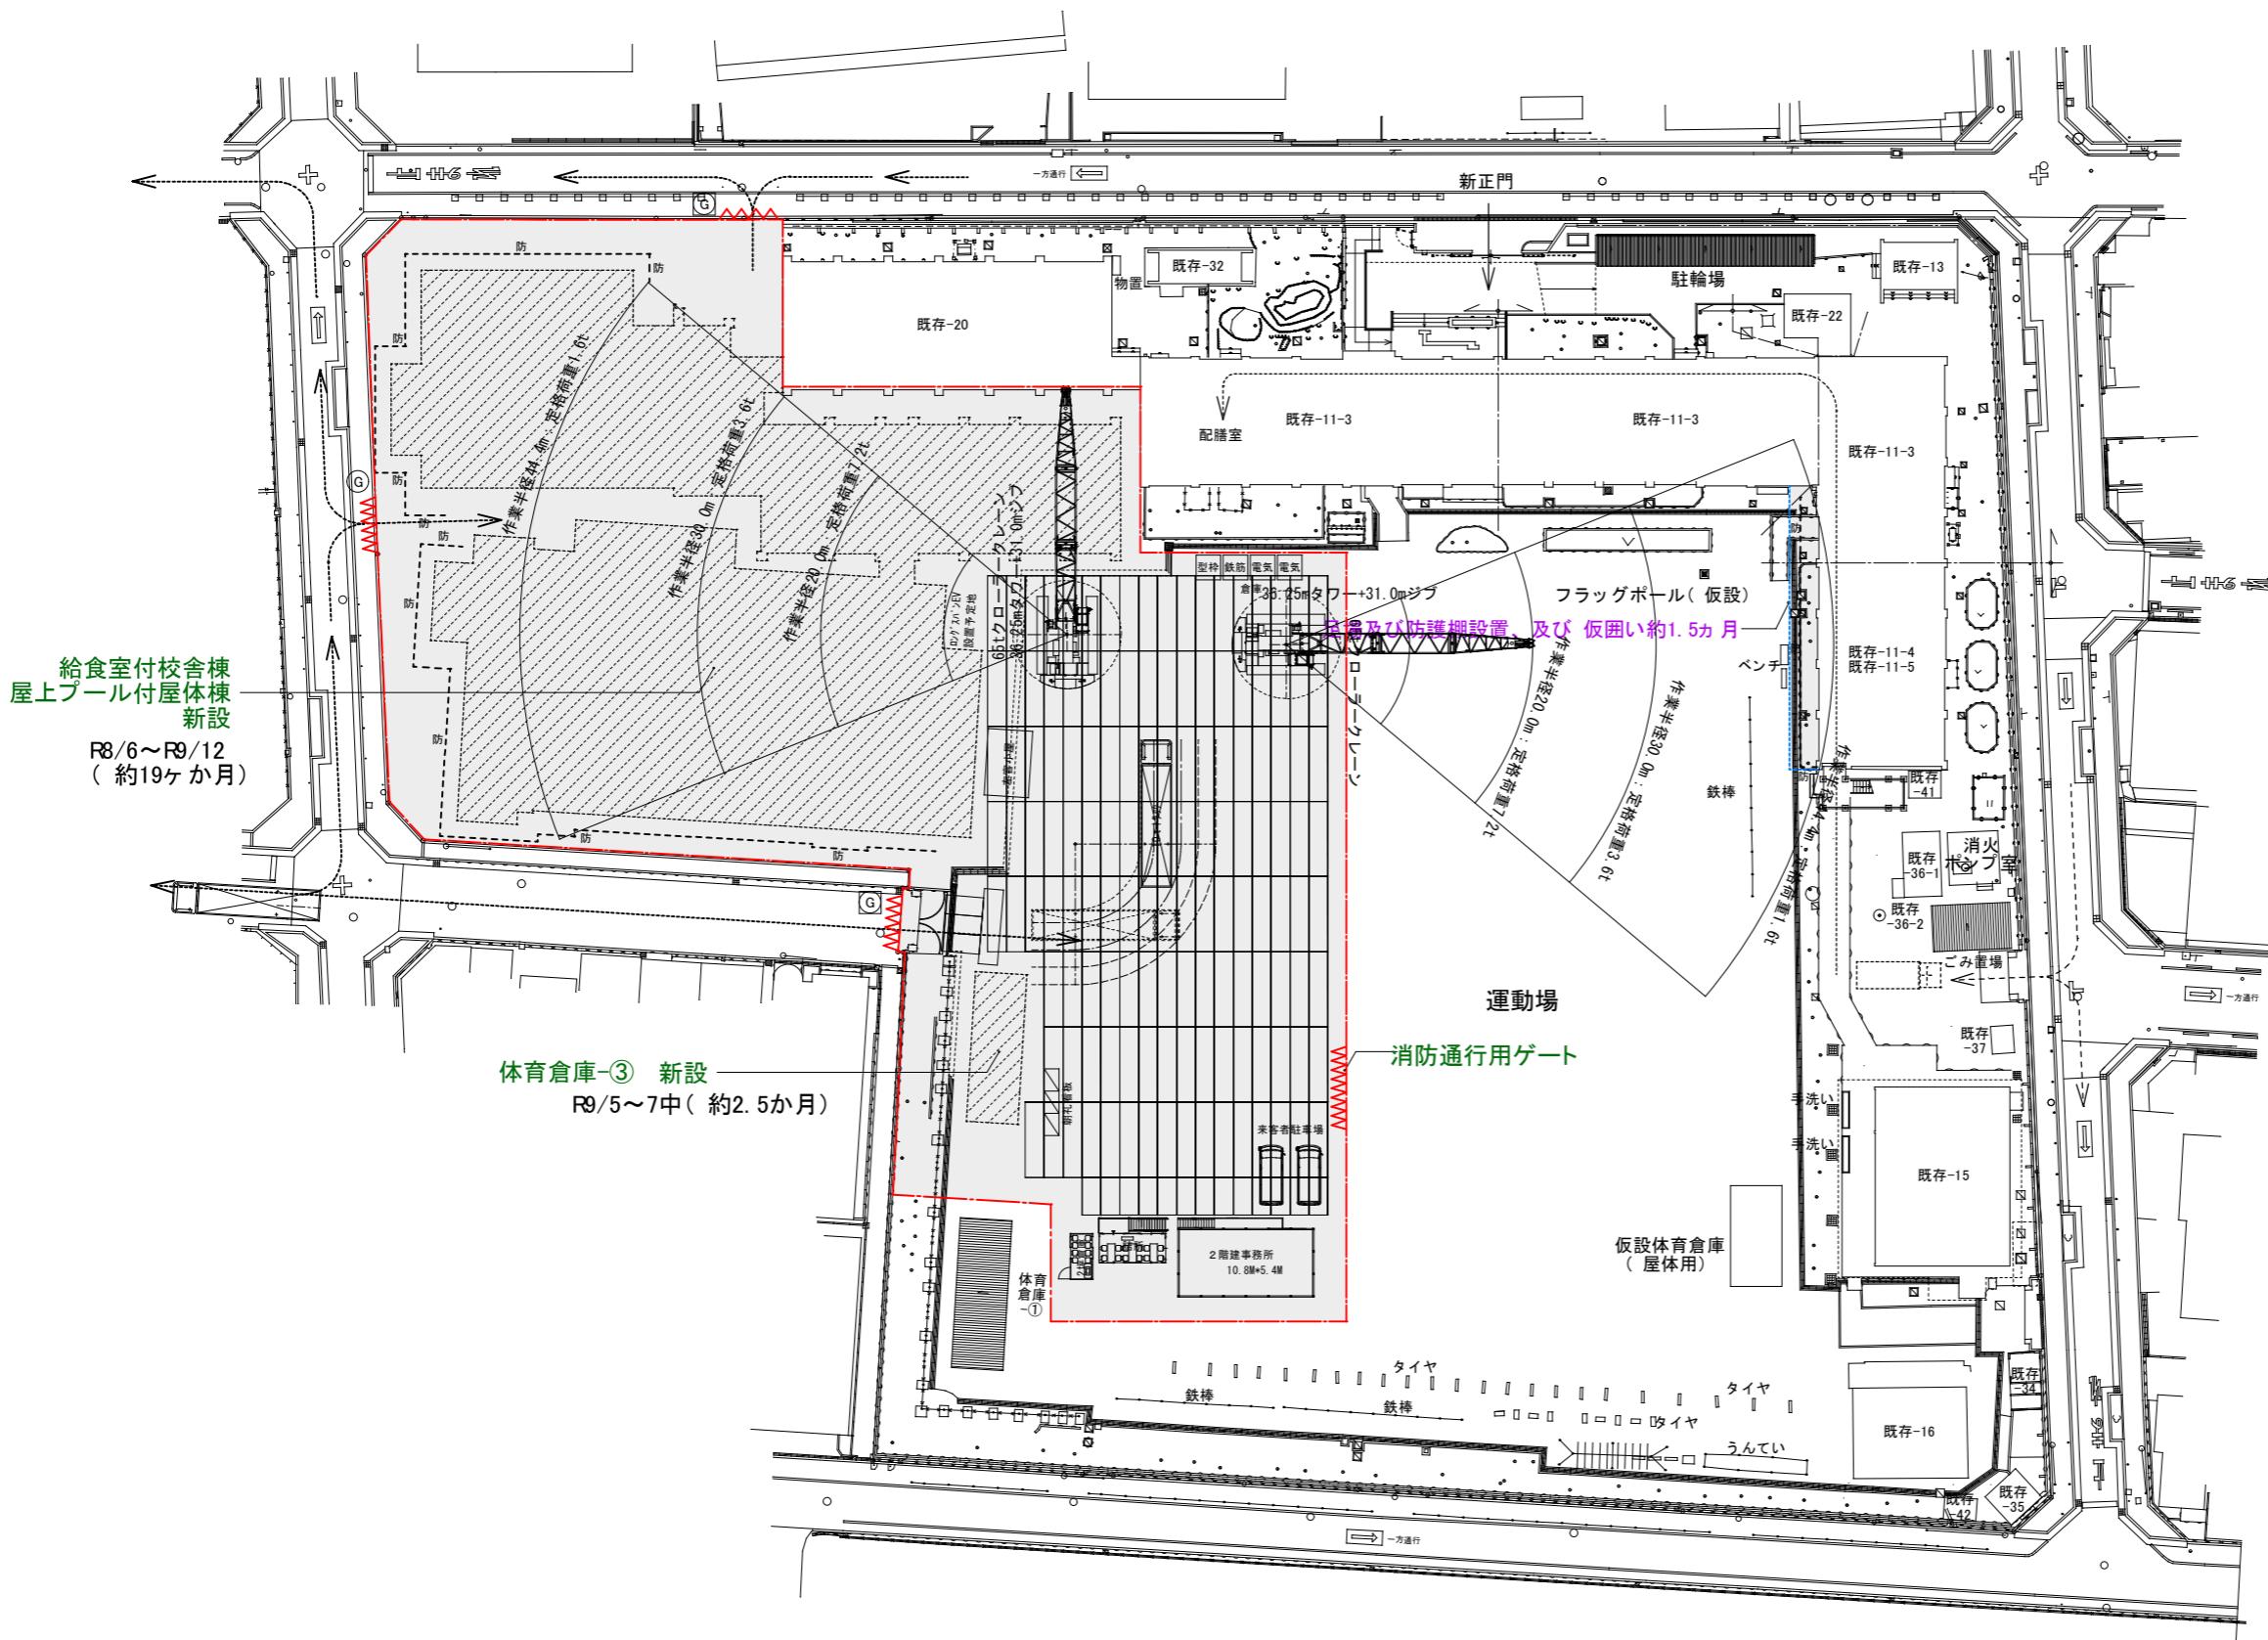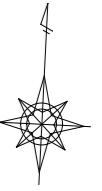

R9/4～8中(約4.5ヶ月)
その1工事 STEP-6

	解体・撤去 建物を示す		仮囲い (万能鋼板H=3.0m)		パネルゲート (W=7.2m・H=4.5m)		警備員 (常駐)		工事車両動線			工事名稱 木川小学校西校舎棟他増築その他工事 令和7年度 図面番号 A1
	増築校舎・新設建物を示す		仮囲い (ガードフェンスH=1.8m シート張り)		キャスターゲート (W=6.0m・H=1.8m)		警備員 (場内警備員)		学校側動線			図面名稱 仮設計画図-6 通し番号 188 図面番号 0188 大阪市都市整備局 企画部
	工事エリア		外部足場(枠組足場) 建築工事用シート(特記仕様書による)	防	防護柵 仕様は仮設特記仕様書による		騒音振動計 (カタログ R2 00007 002同等)		給食車両動線			共同建築課(企画設計グループ) 株式会社坂倉建築研究所 大阪事務所 1級建築士 第299861号 田口 哲久 監修者番号 188 1級建築士 459

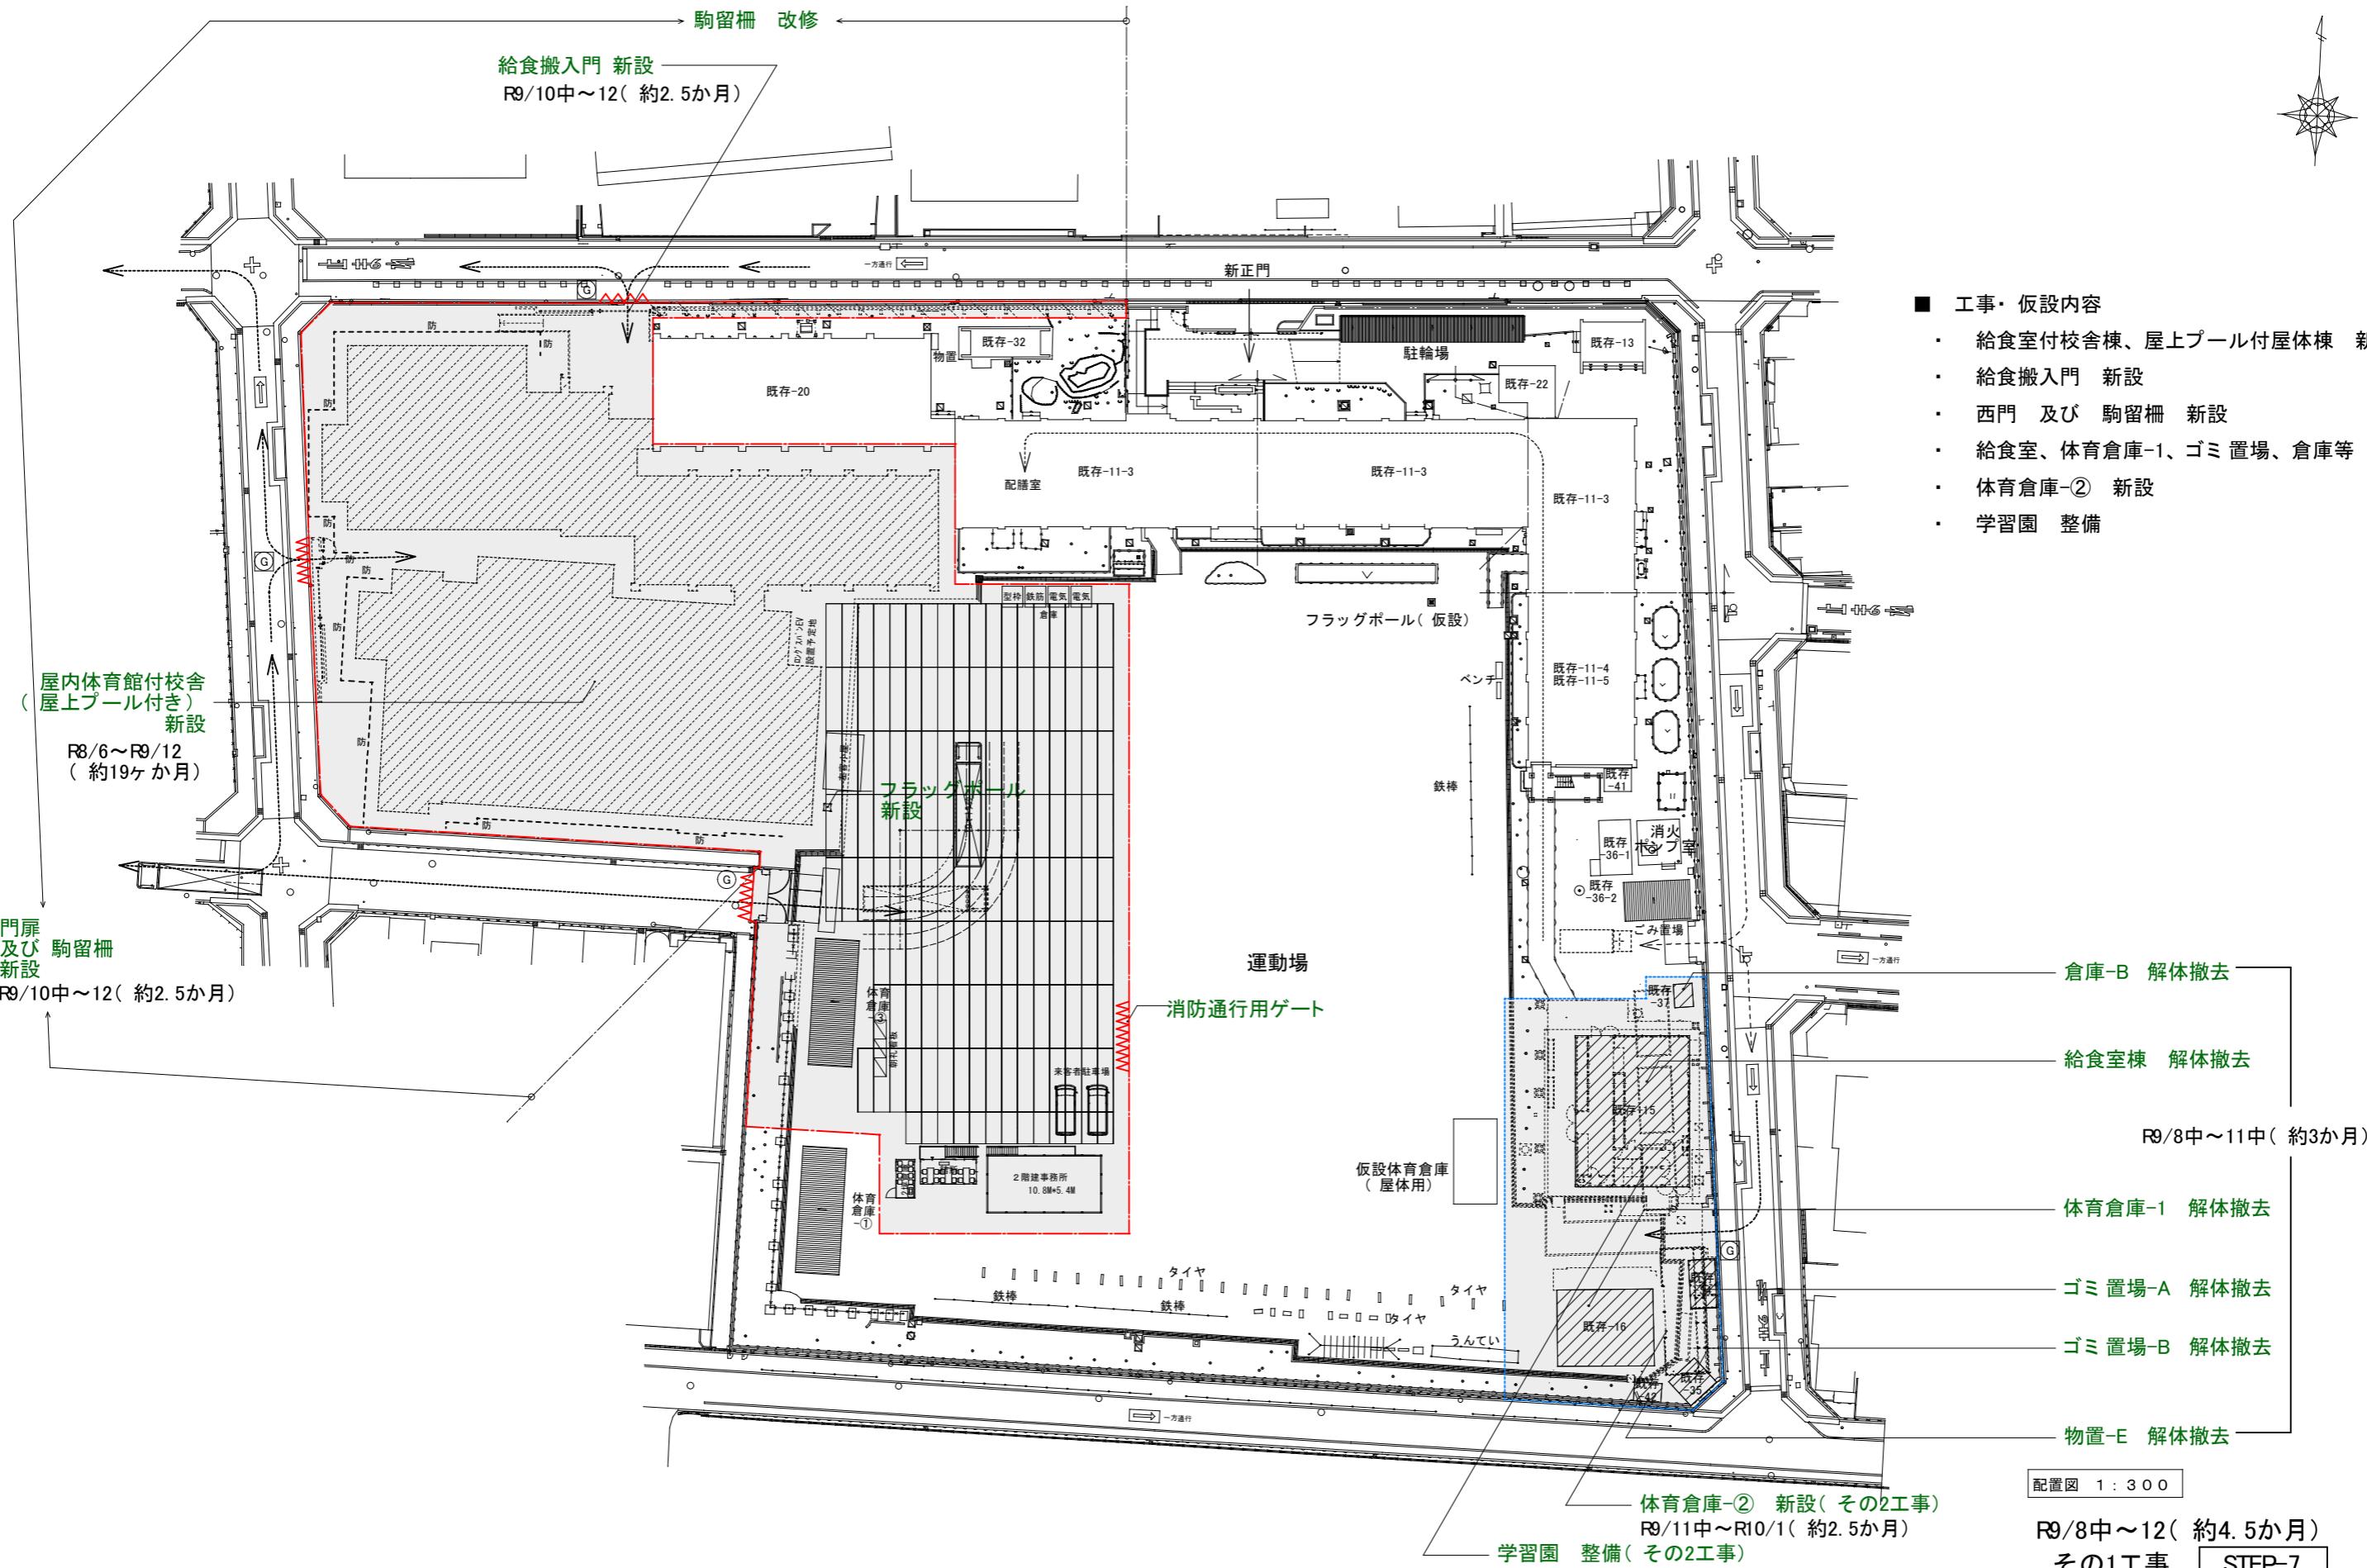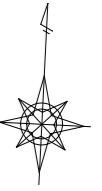

	解体・撤去 建物を示す		仮囲い(万能鋼板H=3.0m)		パネルゲート(W=7.2m・H=4.5m)		警備員(常駐)		工事車両動線			工事名稱 木川小学校西校舎棟他増築その他工事 令和7年度 図面ナウ: A1
	増築校舎・新設建物を示す		仮囲い(ガードフェンスH=1.8m シート張り)		キャスターゲート(W=6.0m・H=1.8m)		警備員: 67人 (場内警備員)		学校側動線			図面名稱 仮設計画図-7 通し番号 189 図面番号 0_189 契約用図番号 189
	工事エリア		外部足場(枠組足場) 建築工事用シート(特記仕様書による)		防 仕様は仮設特記仕様書による		騒音振動計 (ケネイ R2 00007 002同等)		給食車両動線			株式会社 坂倉建築研究所 大阪事務所 公共建築課(企画設計グループ) 1級建築士 第29981号 田口 晃久 459

