


標準断面図 S=1:100

NO. 361附近

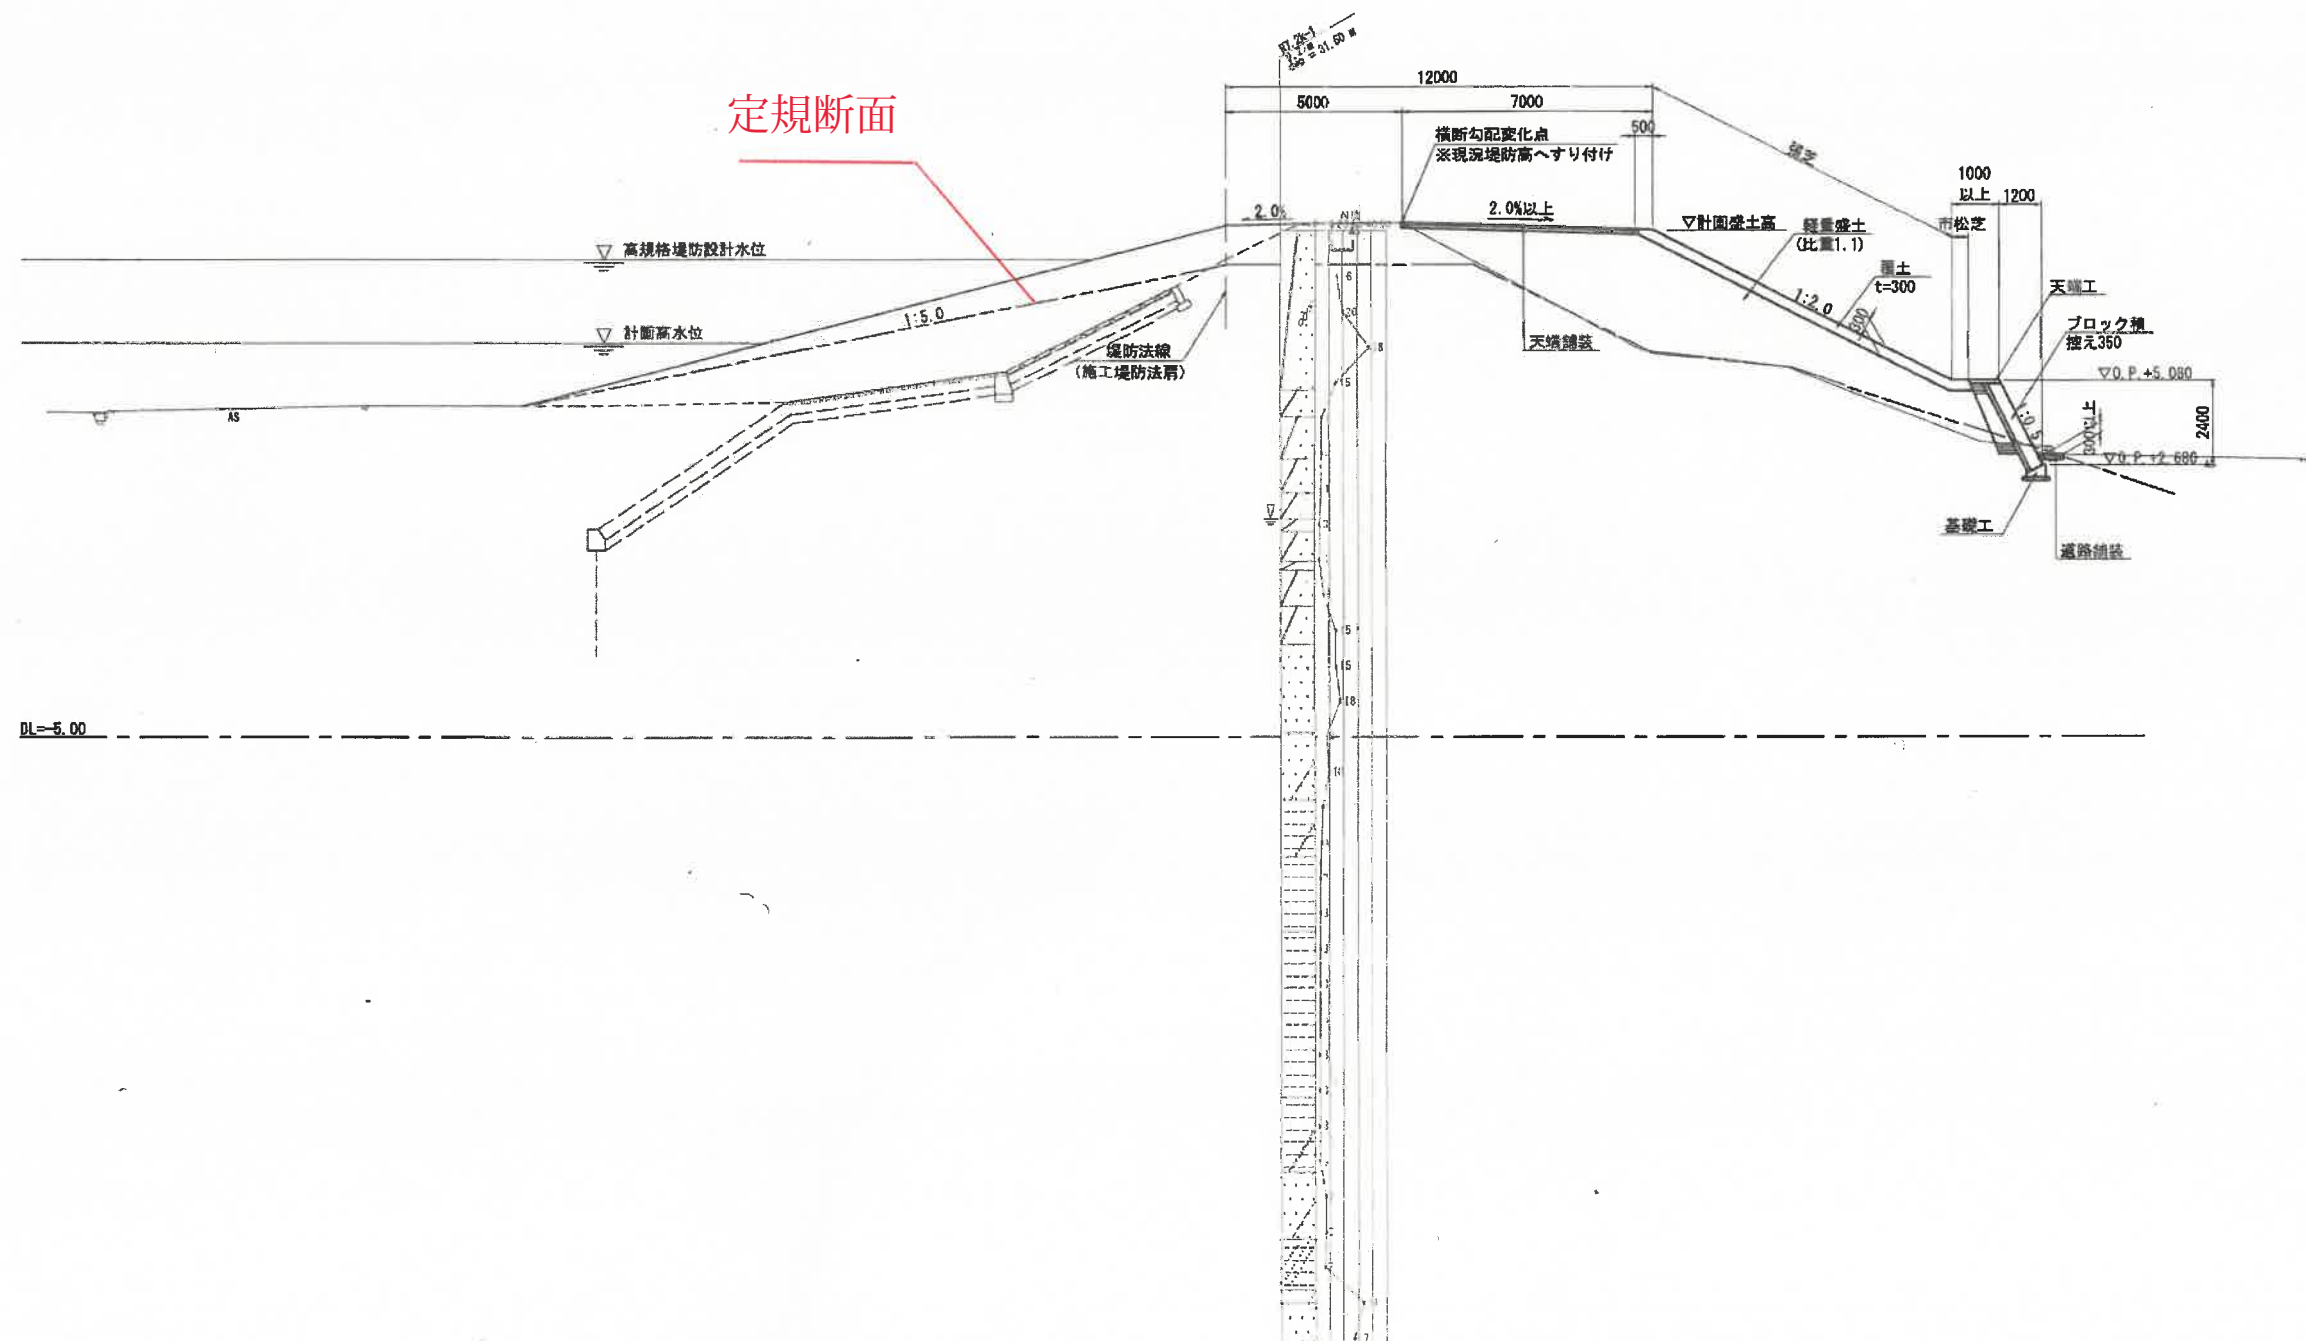

工事名			
図面名	標準断面図		
作成年月日	令和	年	月
縮尺	1:100	図面番号	4 / 11
会社名	株式会社 建設技術研究所		
事業者名	近畿地方整備局 淀川河川事務所		