



計画事業  
土地区画整理事業


決定図

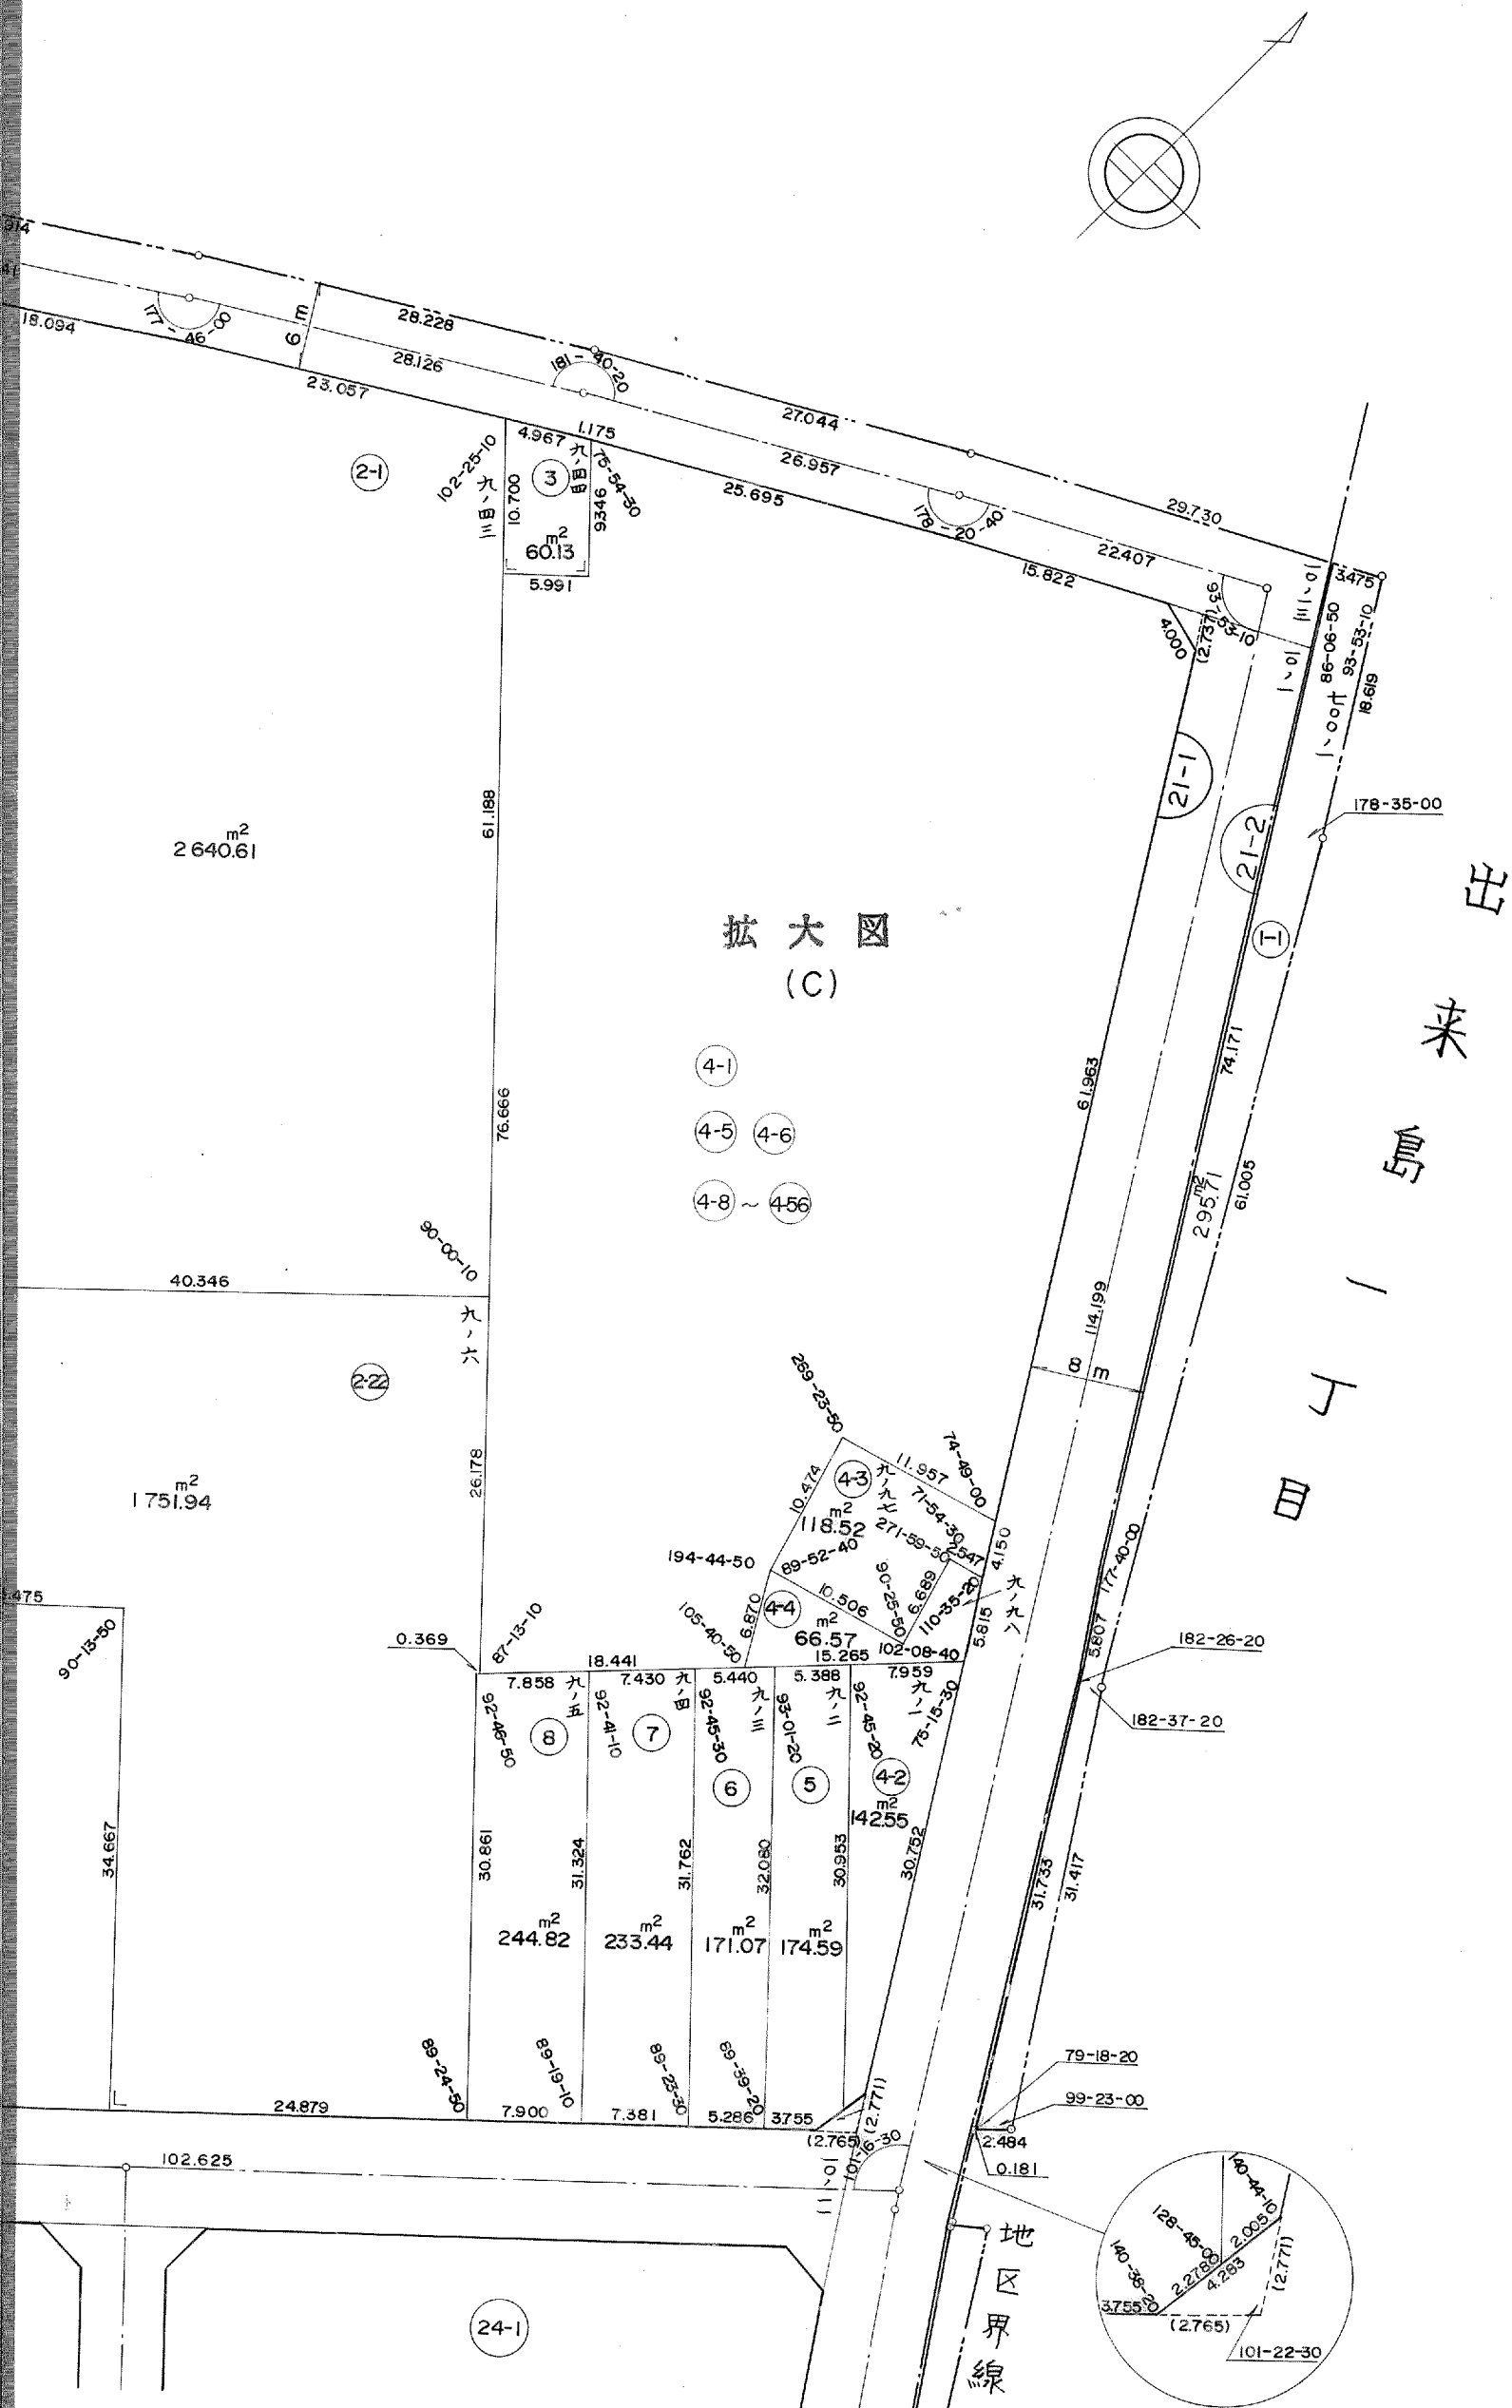


# 拡大図 (C)

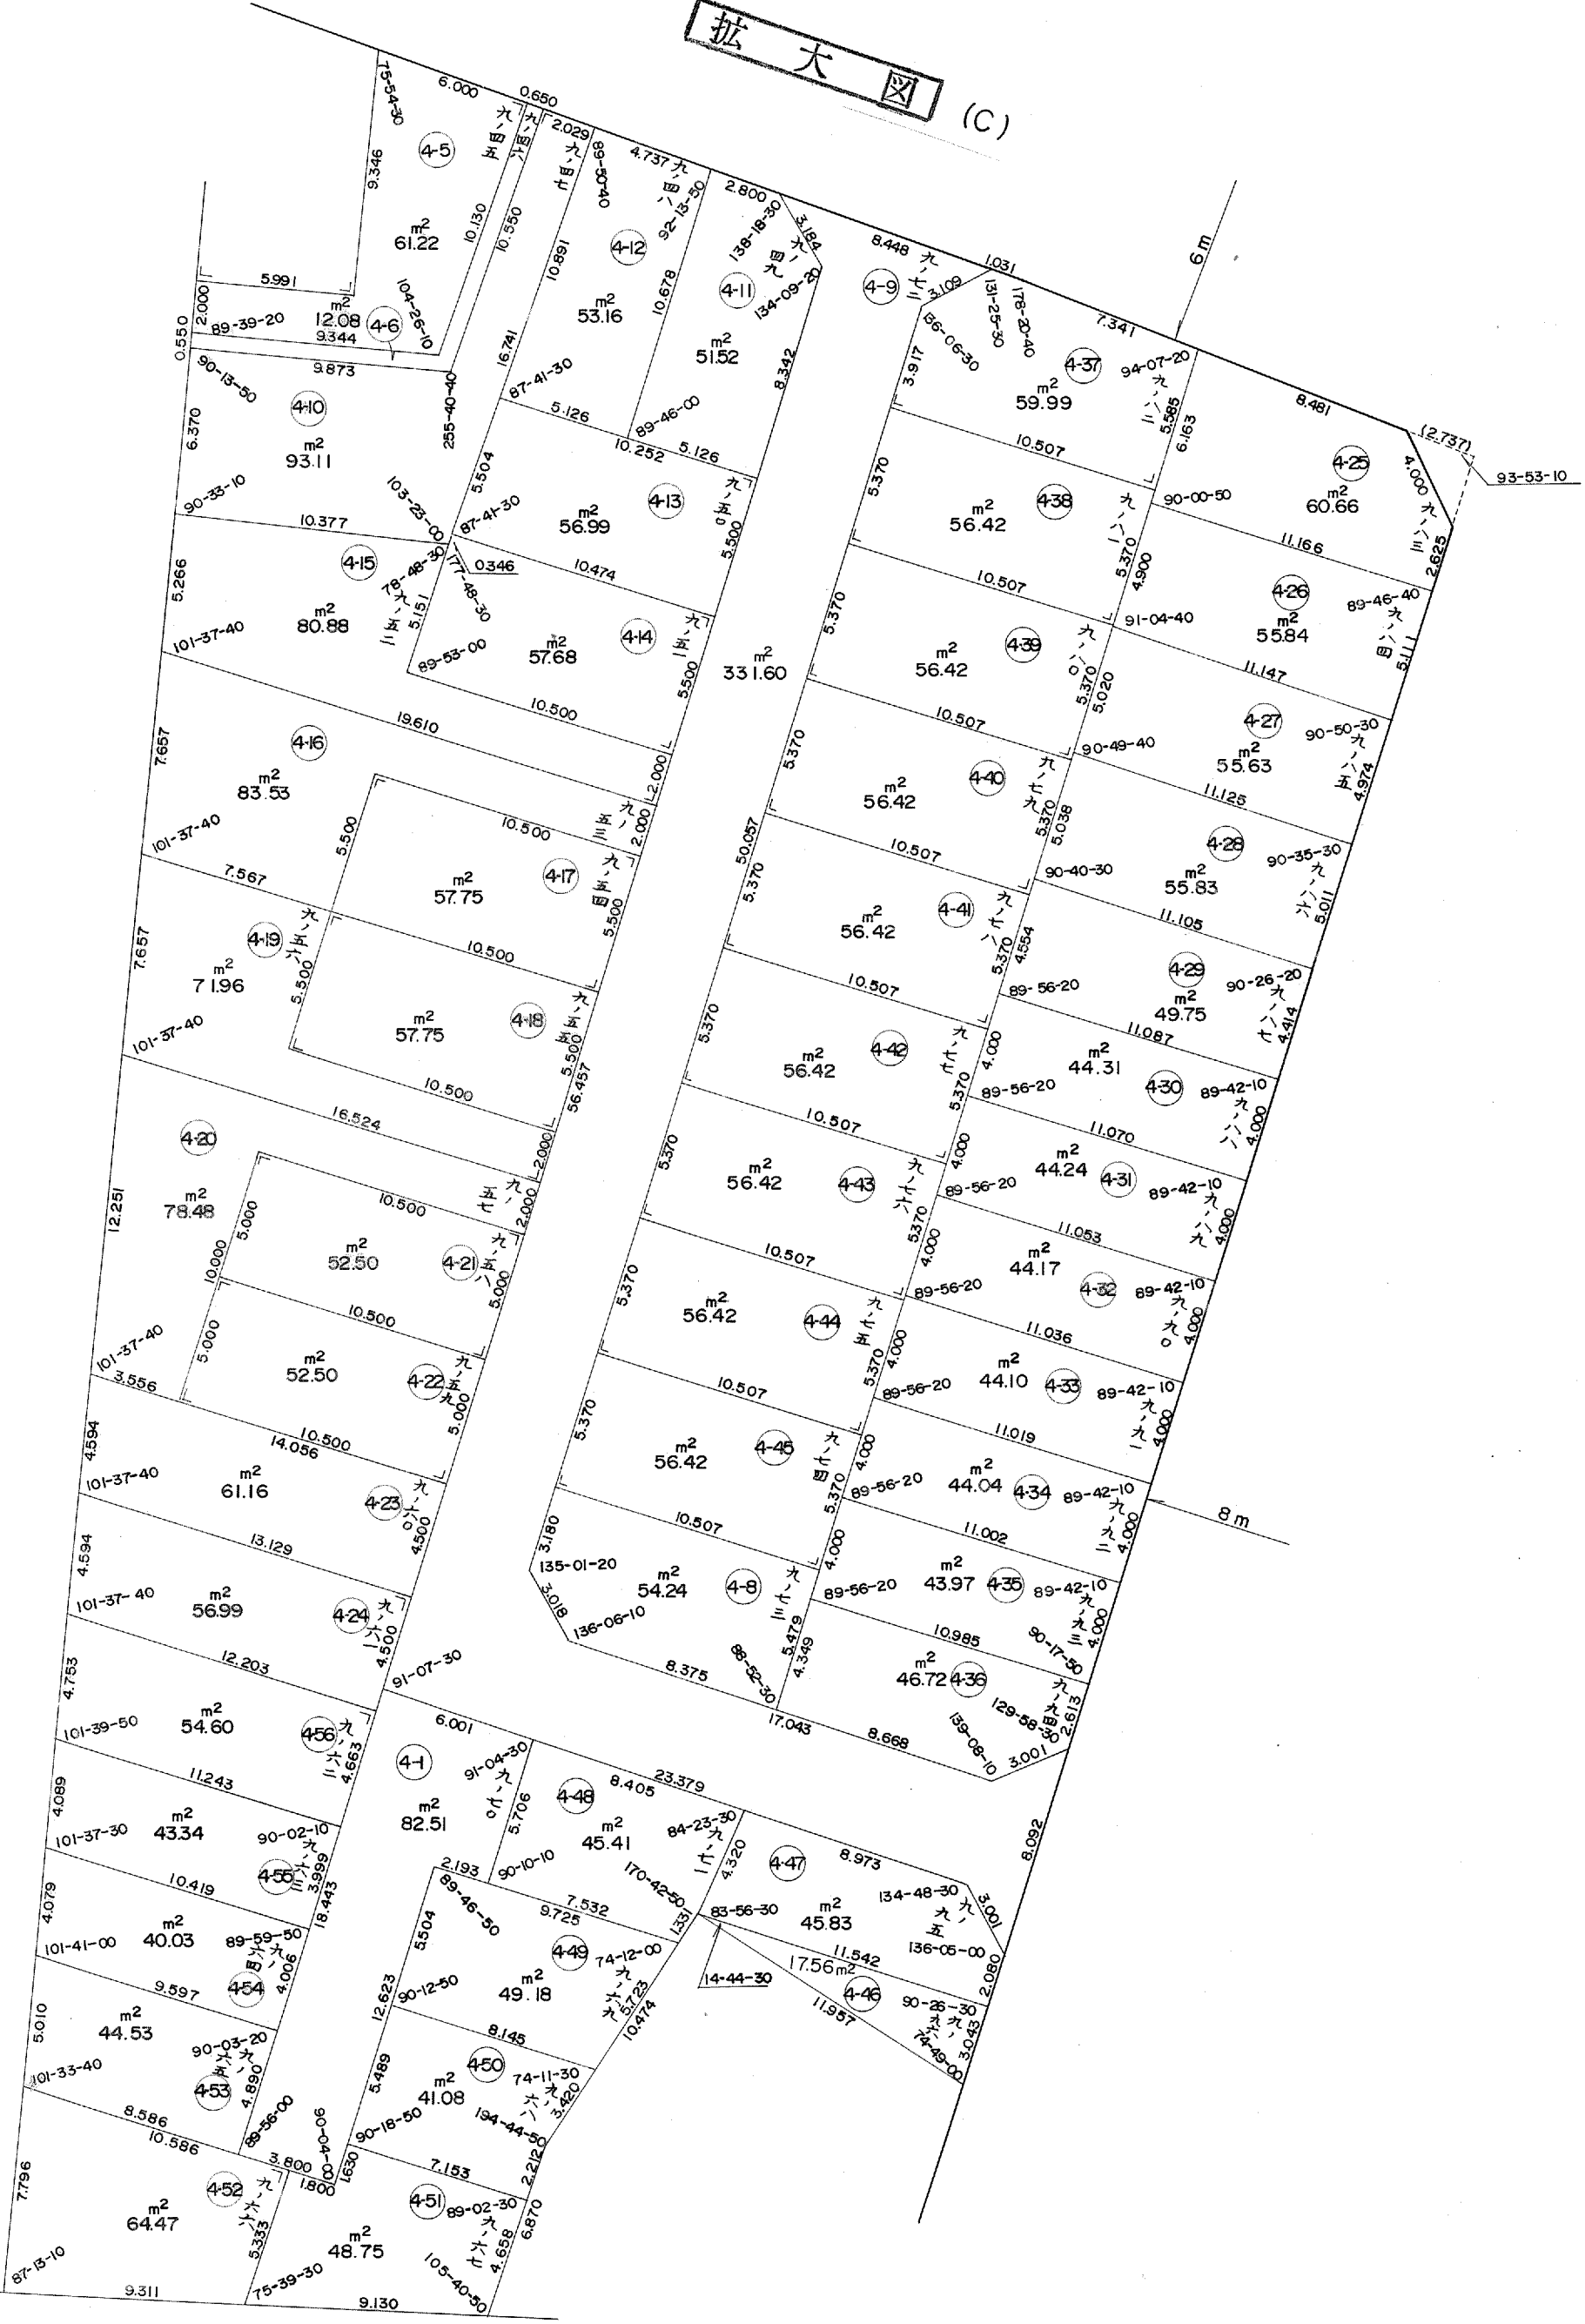

# 整理確定図

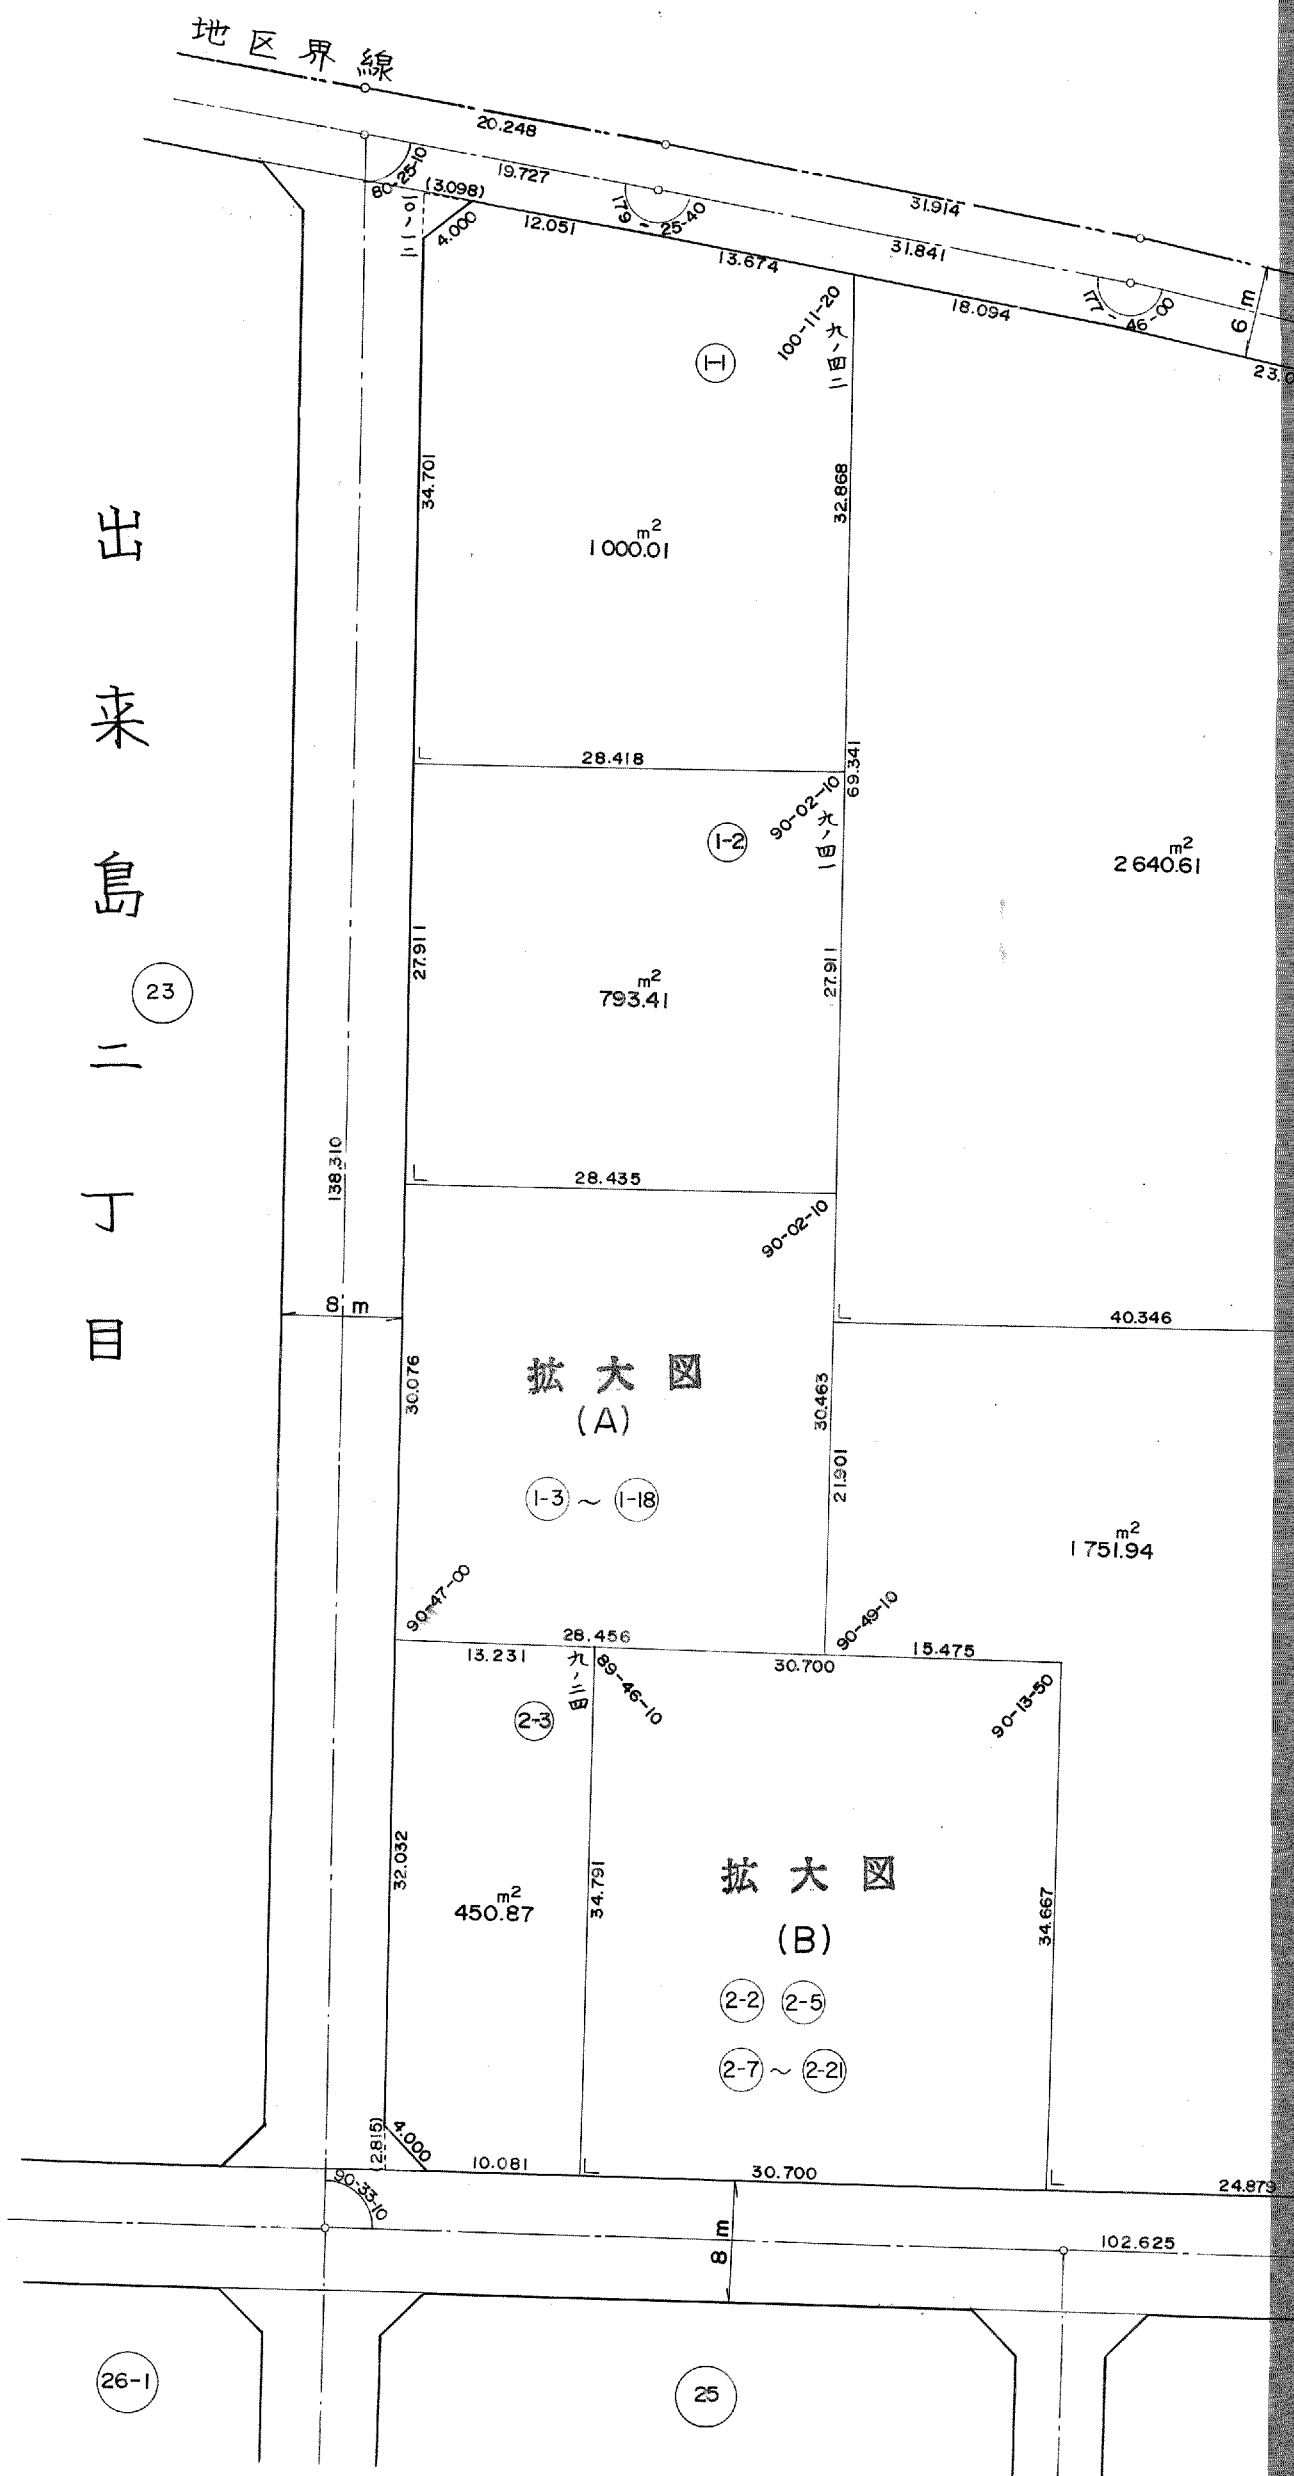

拡大図 (A)

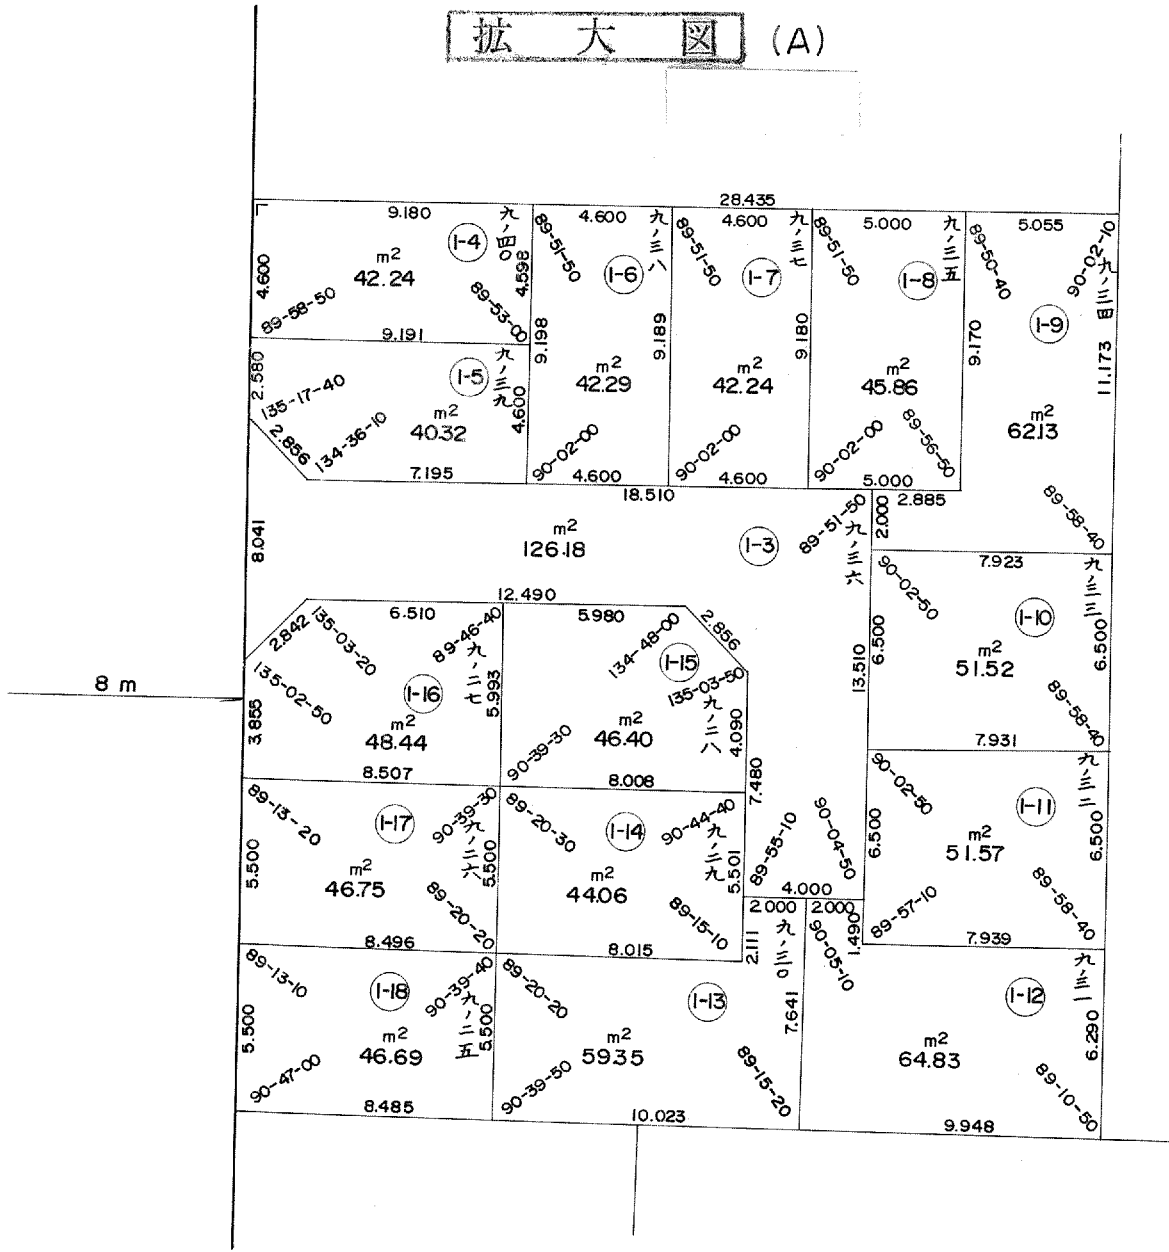

拡大図 (B)

