大阪都市計画事業
第２阪神国道西淀川土地区画整理事業

整理確定図

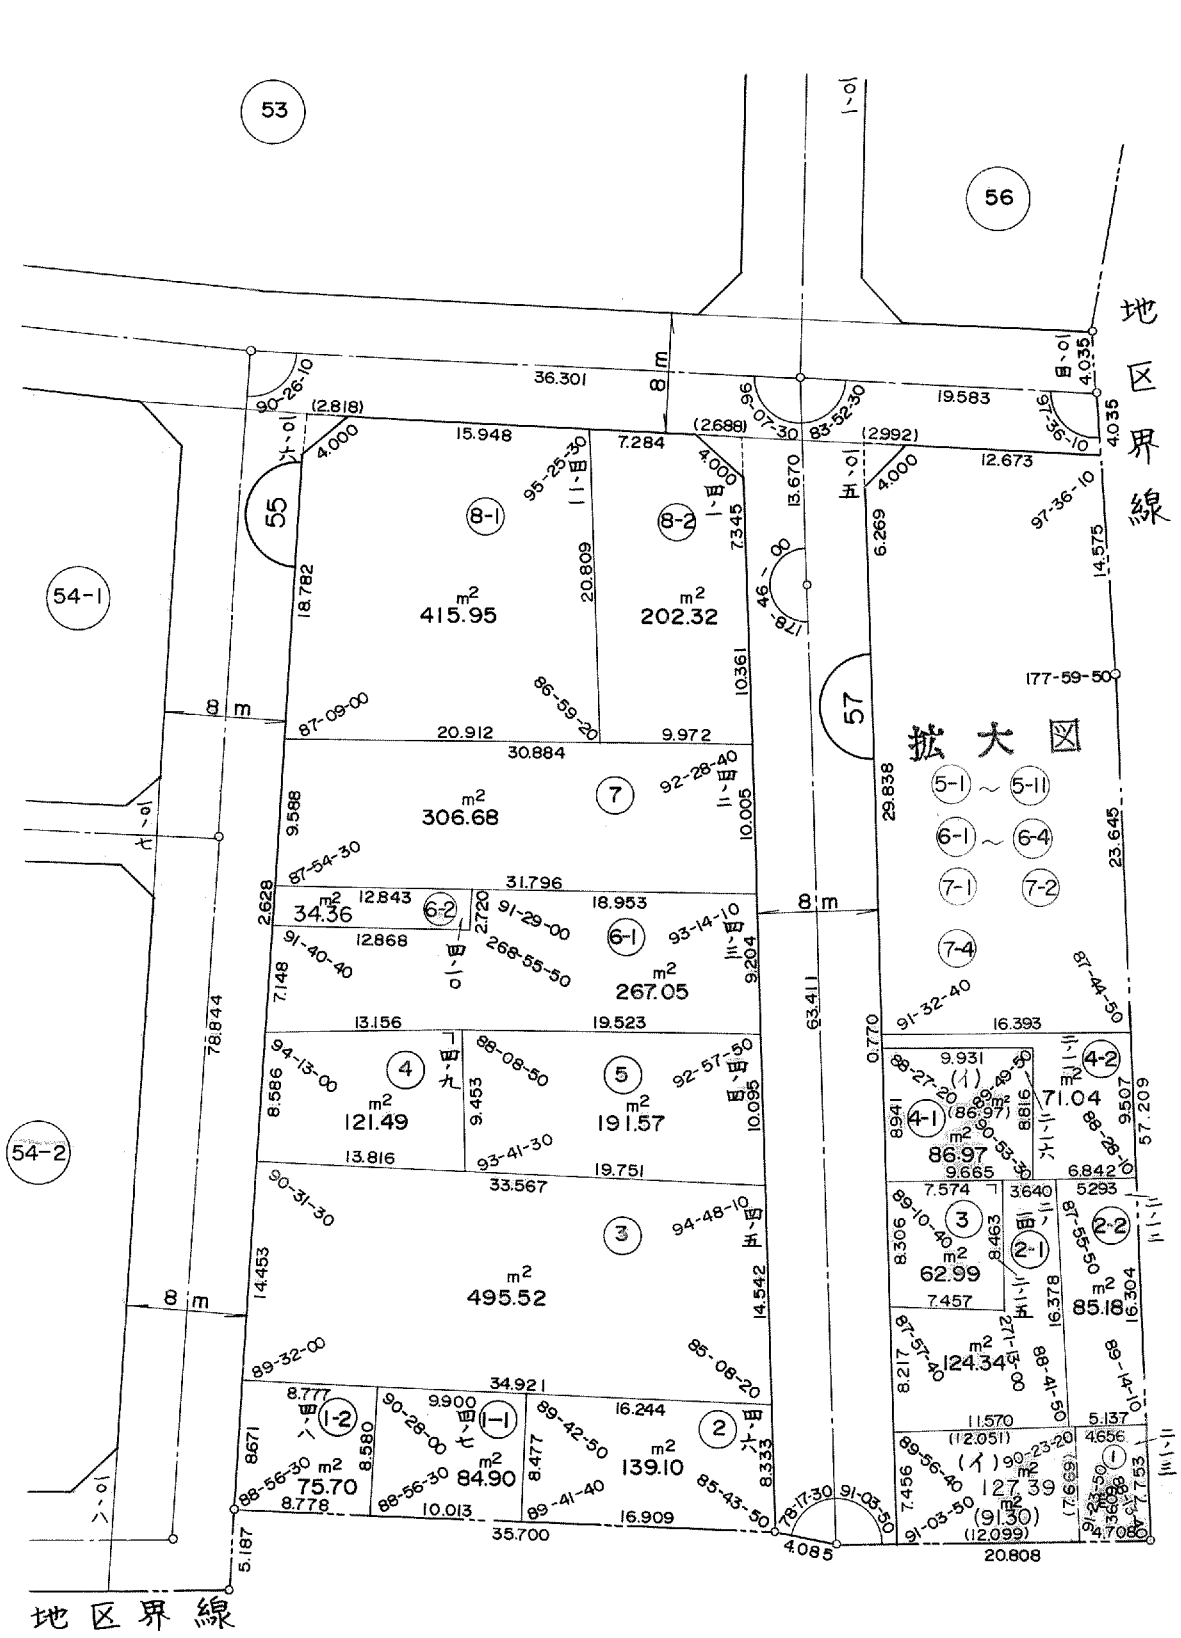

理事業

拡　大　図

地区界線

(2.992)
83-52-30
4.000
7.392
97-36-10
5.281
82-23-50
97-36-10
4.433
84-54-40
2.008
275-05-20
7-1
105.39 m²
7-4
59.48 m²
6.269
84-54-40
275-05-20
9.305
5.093
7.225
181-14-00
95-11-20
84-48-40
7.264
2.827
92-22-40
84-54-40
8.698
2.132
7-2
15.37 m²
95-11-20
2.119
7.263
6-4
34.94 m²
91-47-00
2.860
21.00 m²
95-05-20
2.873
91-48-30
6-1
7.428
3.984
9.006
0.385
1.121
7.043
0.278
87-37-40
6-3
35.43 m²
90-00-50
3.971
8.843
89-58-50
3.974
88-57-20
6-2
36.59 m²
95-06-50
177-59-50
4.819
7.326
8.812
87-37-20
5-7
28.92 m²
92-20-10
3.080
8.803
3.491
87-39-50
7.357
93-05-10
1.832
90-14-30
14.47 m²
5-1
7.376
89-00-30
2.099
1.299
5-10
9.59 m²
7.393
1.299
90-17-50
5-8
25.09 m²
89-39-40
2.846
8.800
2.857
89-45-30
19.56 m²
90-59-30
2.640
90-14-40
5-3
7.427
2.640
90-22-20
89-35-10
5-11
35.10 m²
90-36-50
2.599
1.000
2.588
1.000
5.150
7.738
3.228
4.074
21.49 m²
90-59-40
2.894
2.879
90-07-30
5-4
7.465
105-31-20
1.068
1.099
5-9
2.59 m²
89-23-10
5-2
66.04 m²
90-00-50
4.042
8.477
7.777
89-18-30
5-5
44.89 m²
90-52-30
106-04-50
89-23-00
5.368
8.633
40.32 m²
5-6
3.735
4.808
91-32-40
0.441
90-08-00
91-01-50
270-02-50
87-44-50
8.076
8.317
0.824

4-2
85.18 m²
16.304
5.137
4.656
2-2
9.507
57.209
8.842
5.293
1
7.753
4.708