


# 湊町工区 整理確定図

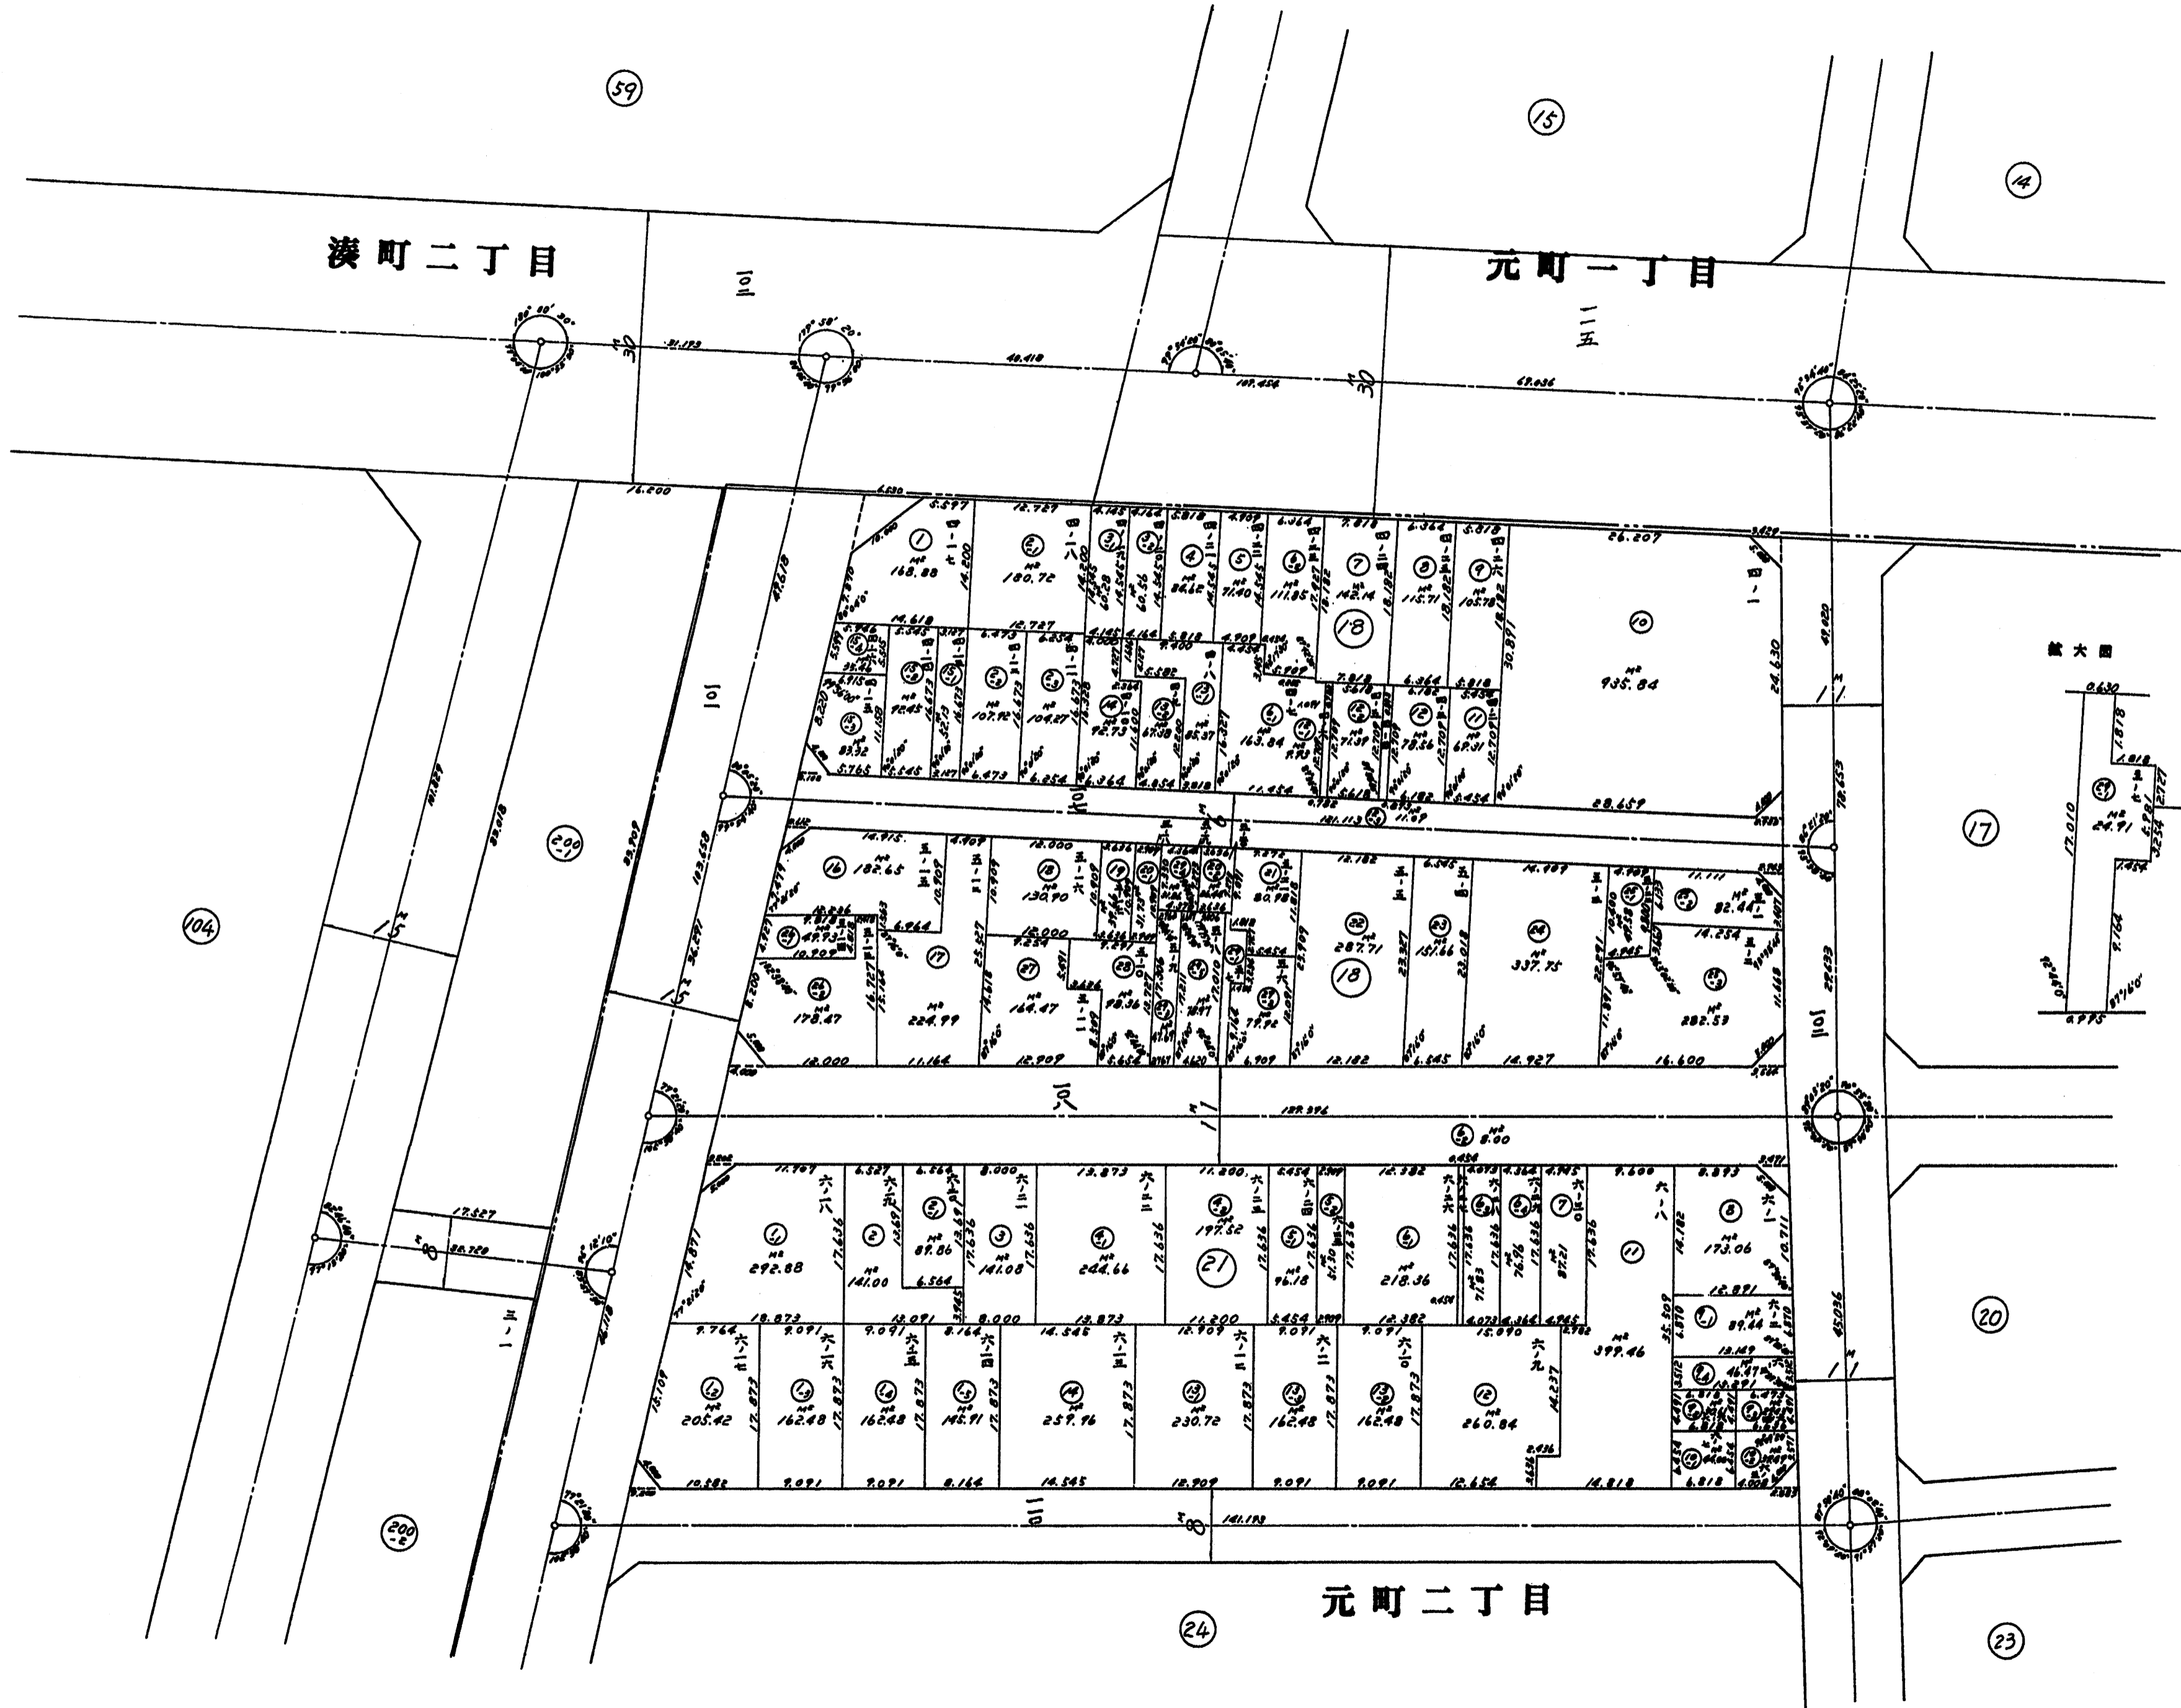

凡		新町界線
○	元町一丁目	新町名
