
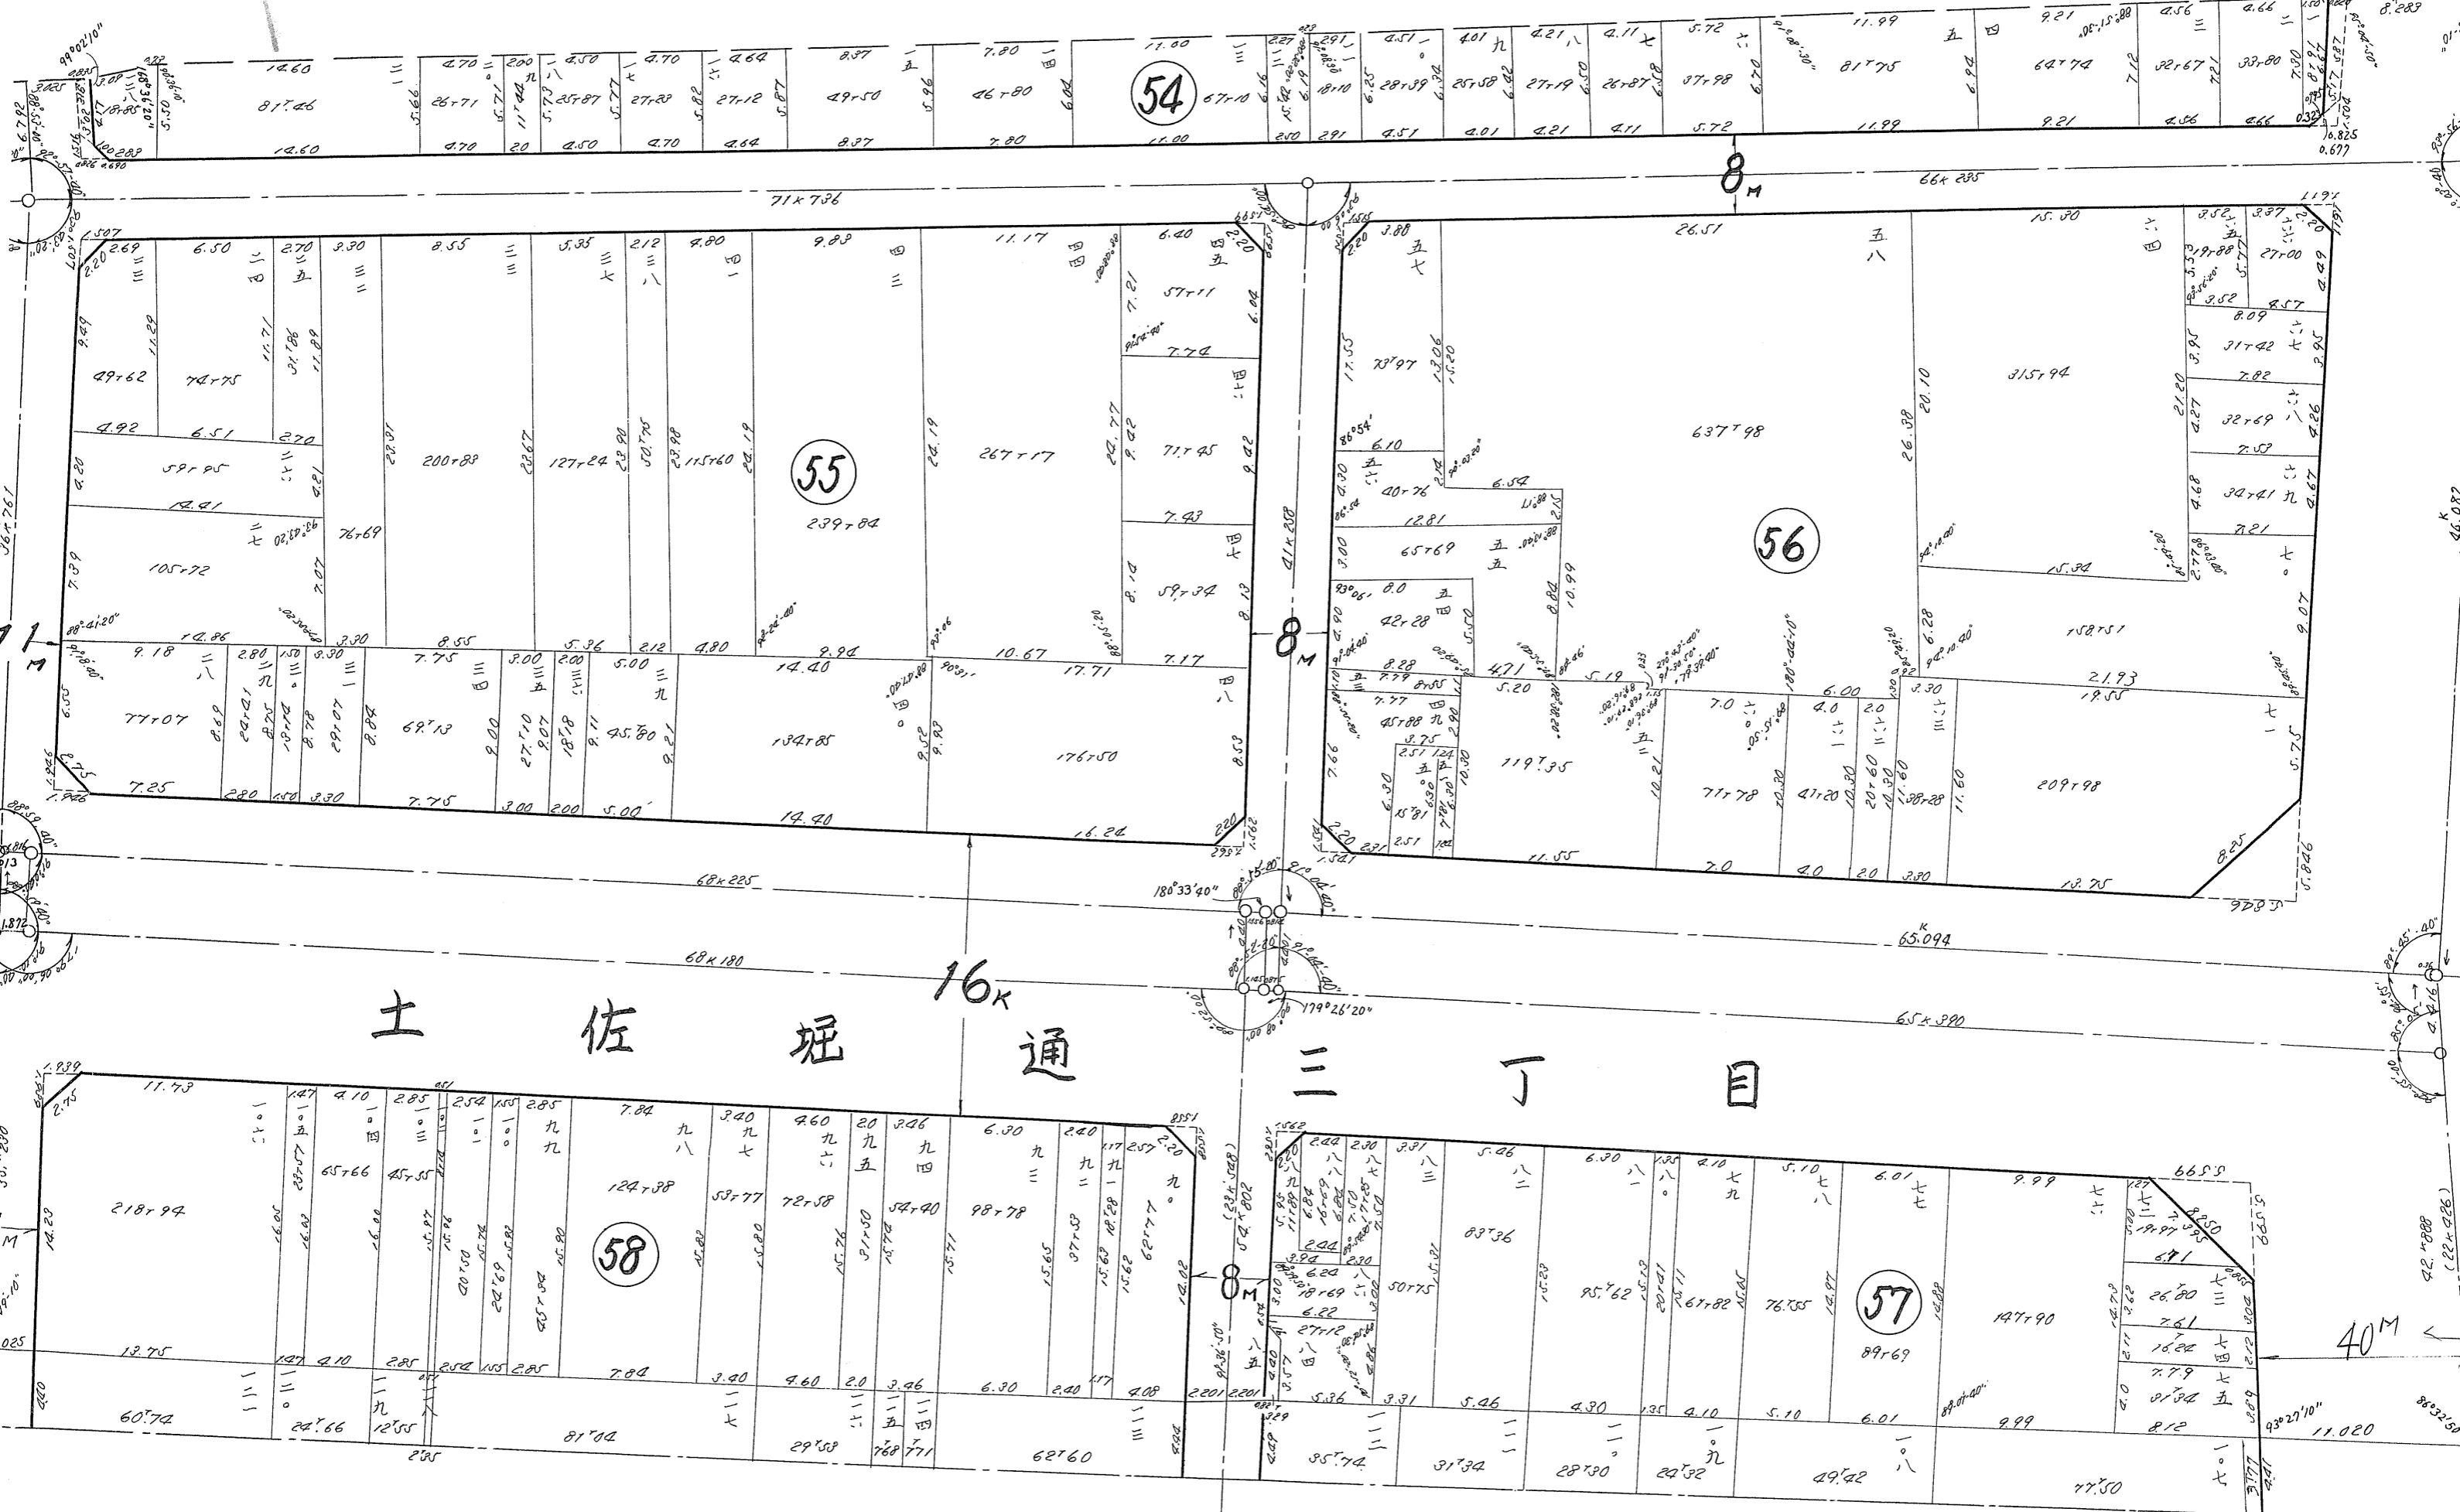


# 整理確定圖

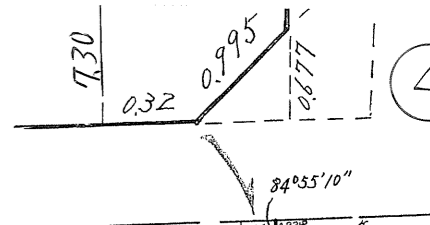

土 佐 堀 通 16m 三 丁 目

54

55

56

58

57