整理確定圖

19枚之内11

本田九條安治川工区

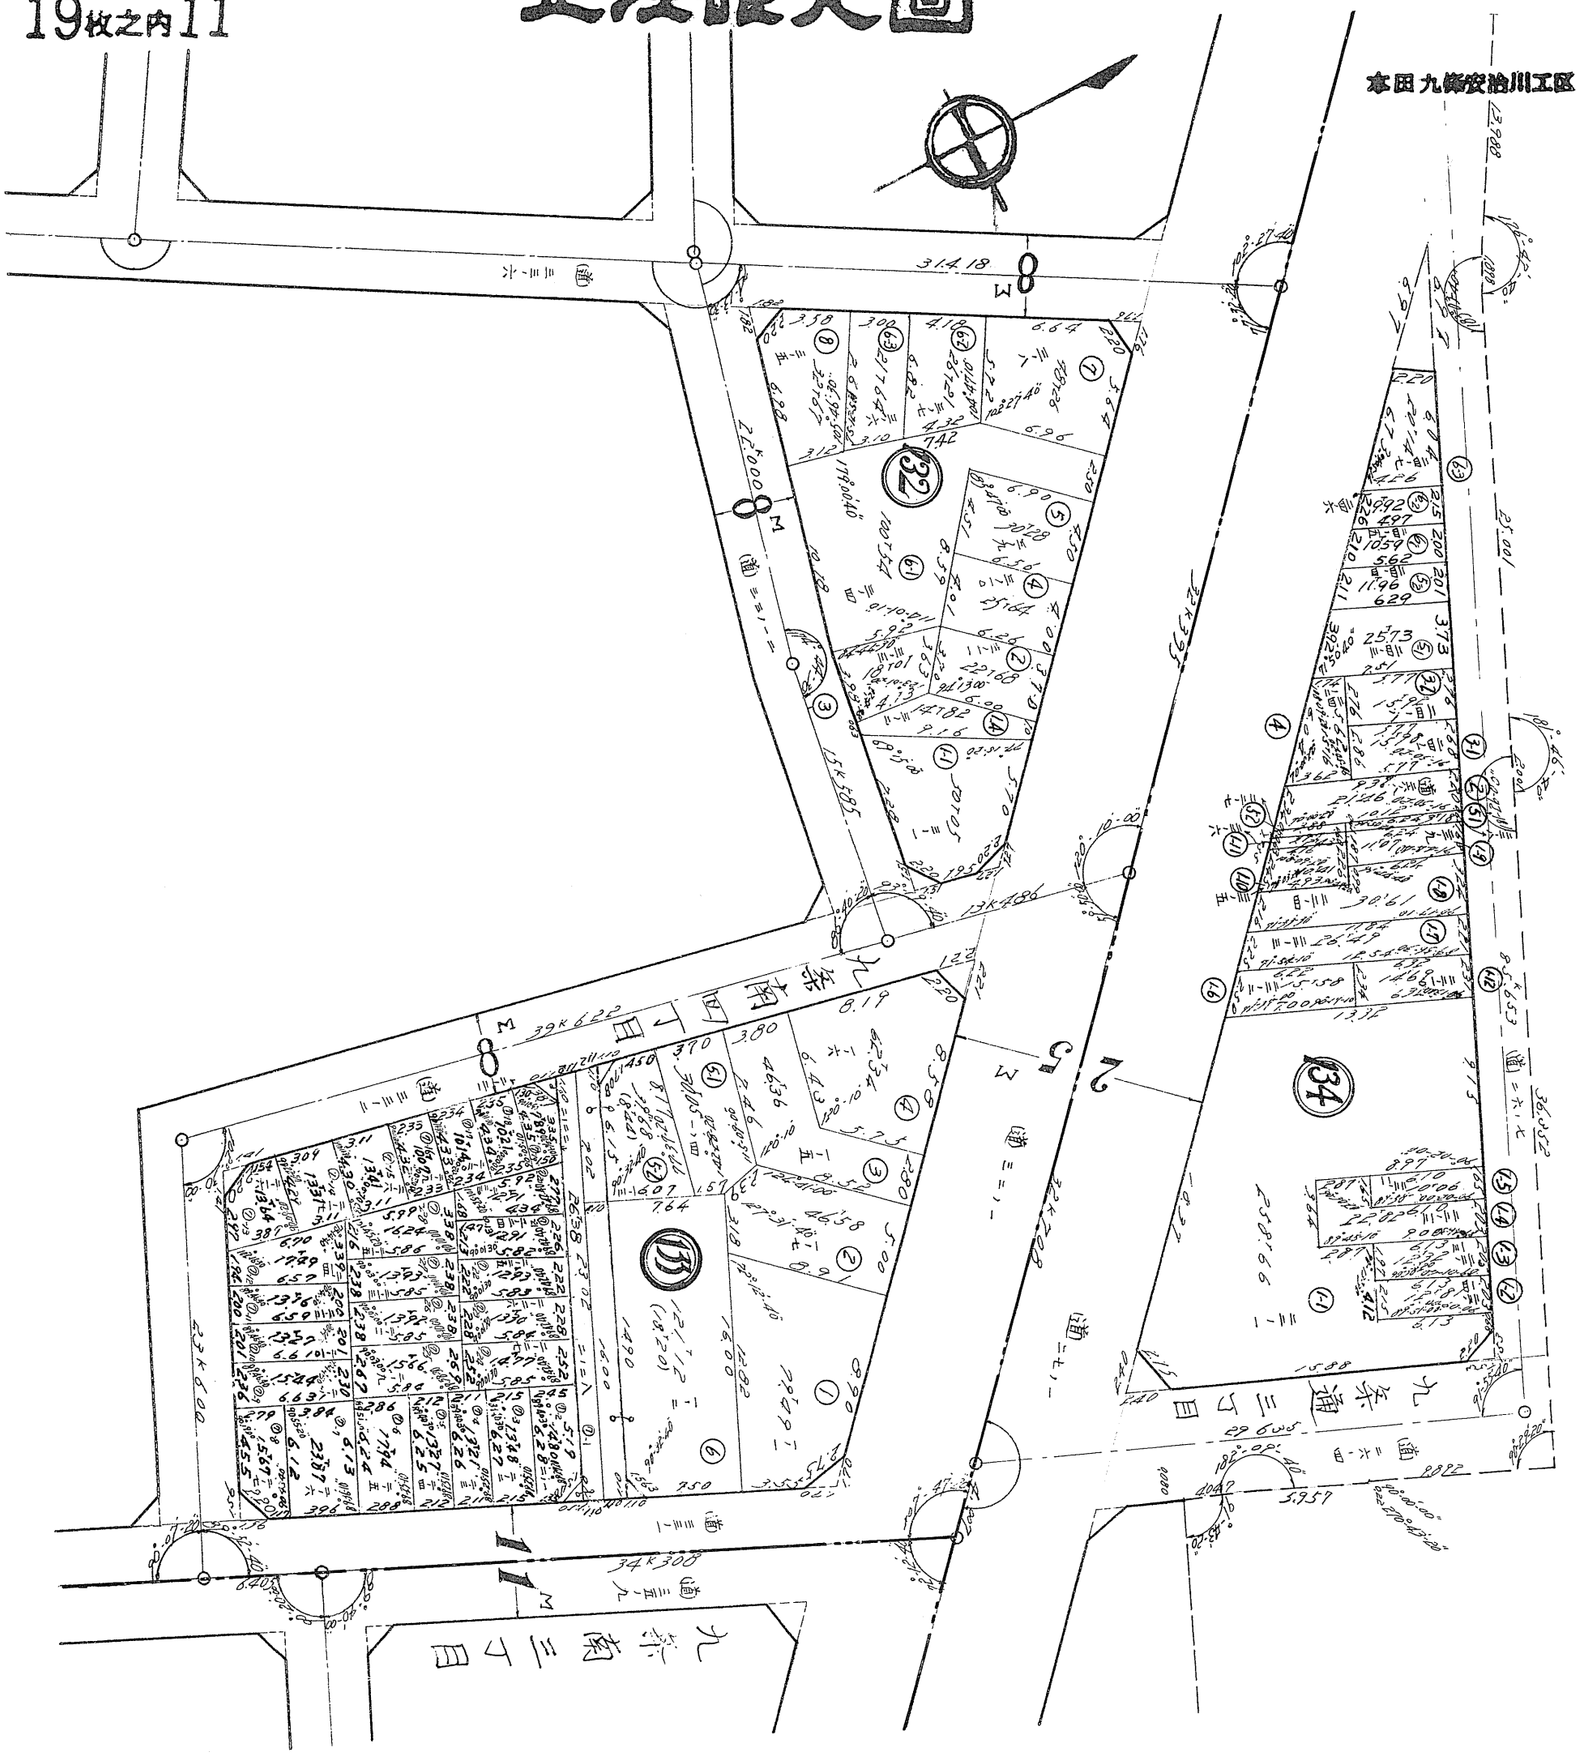
道一七
