43 枚之内 No.7

整理確定圖

寺田町工区

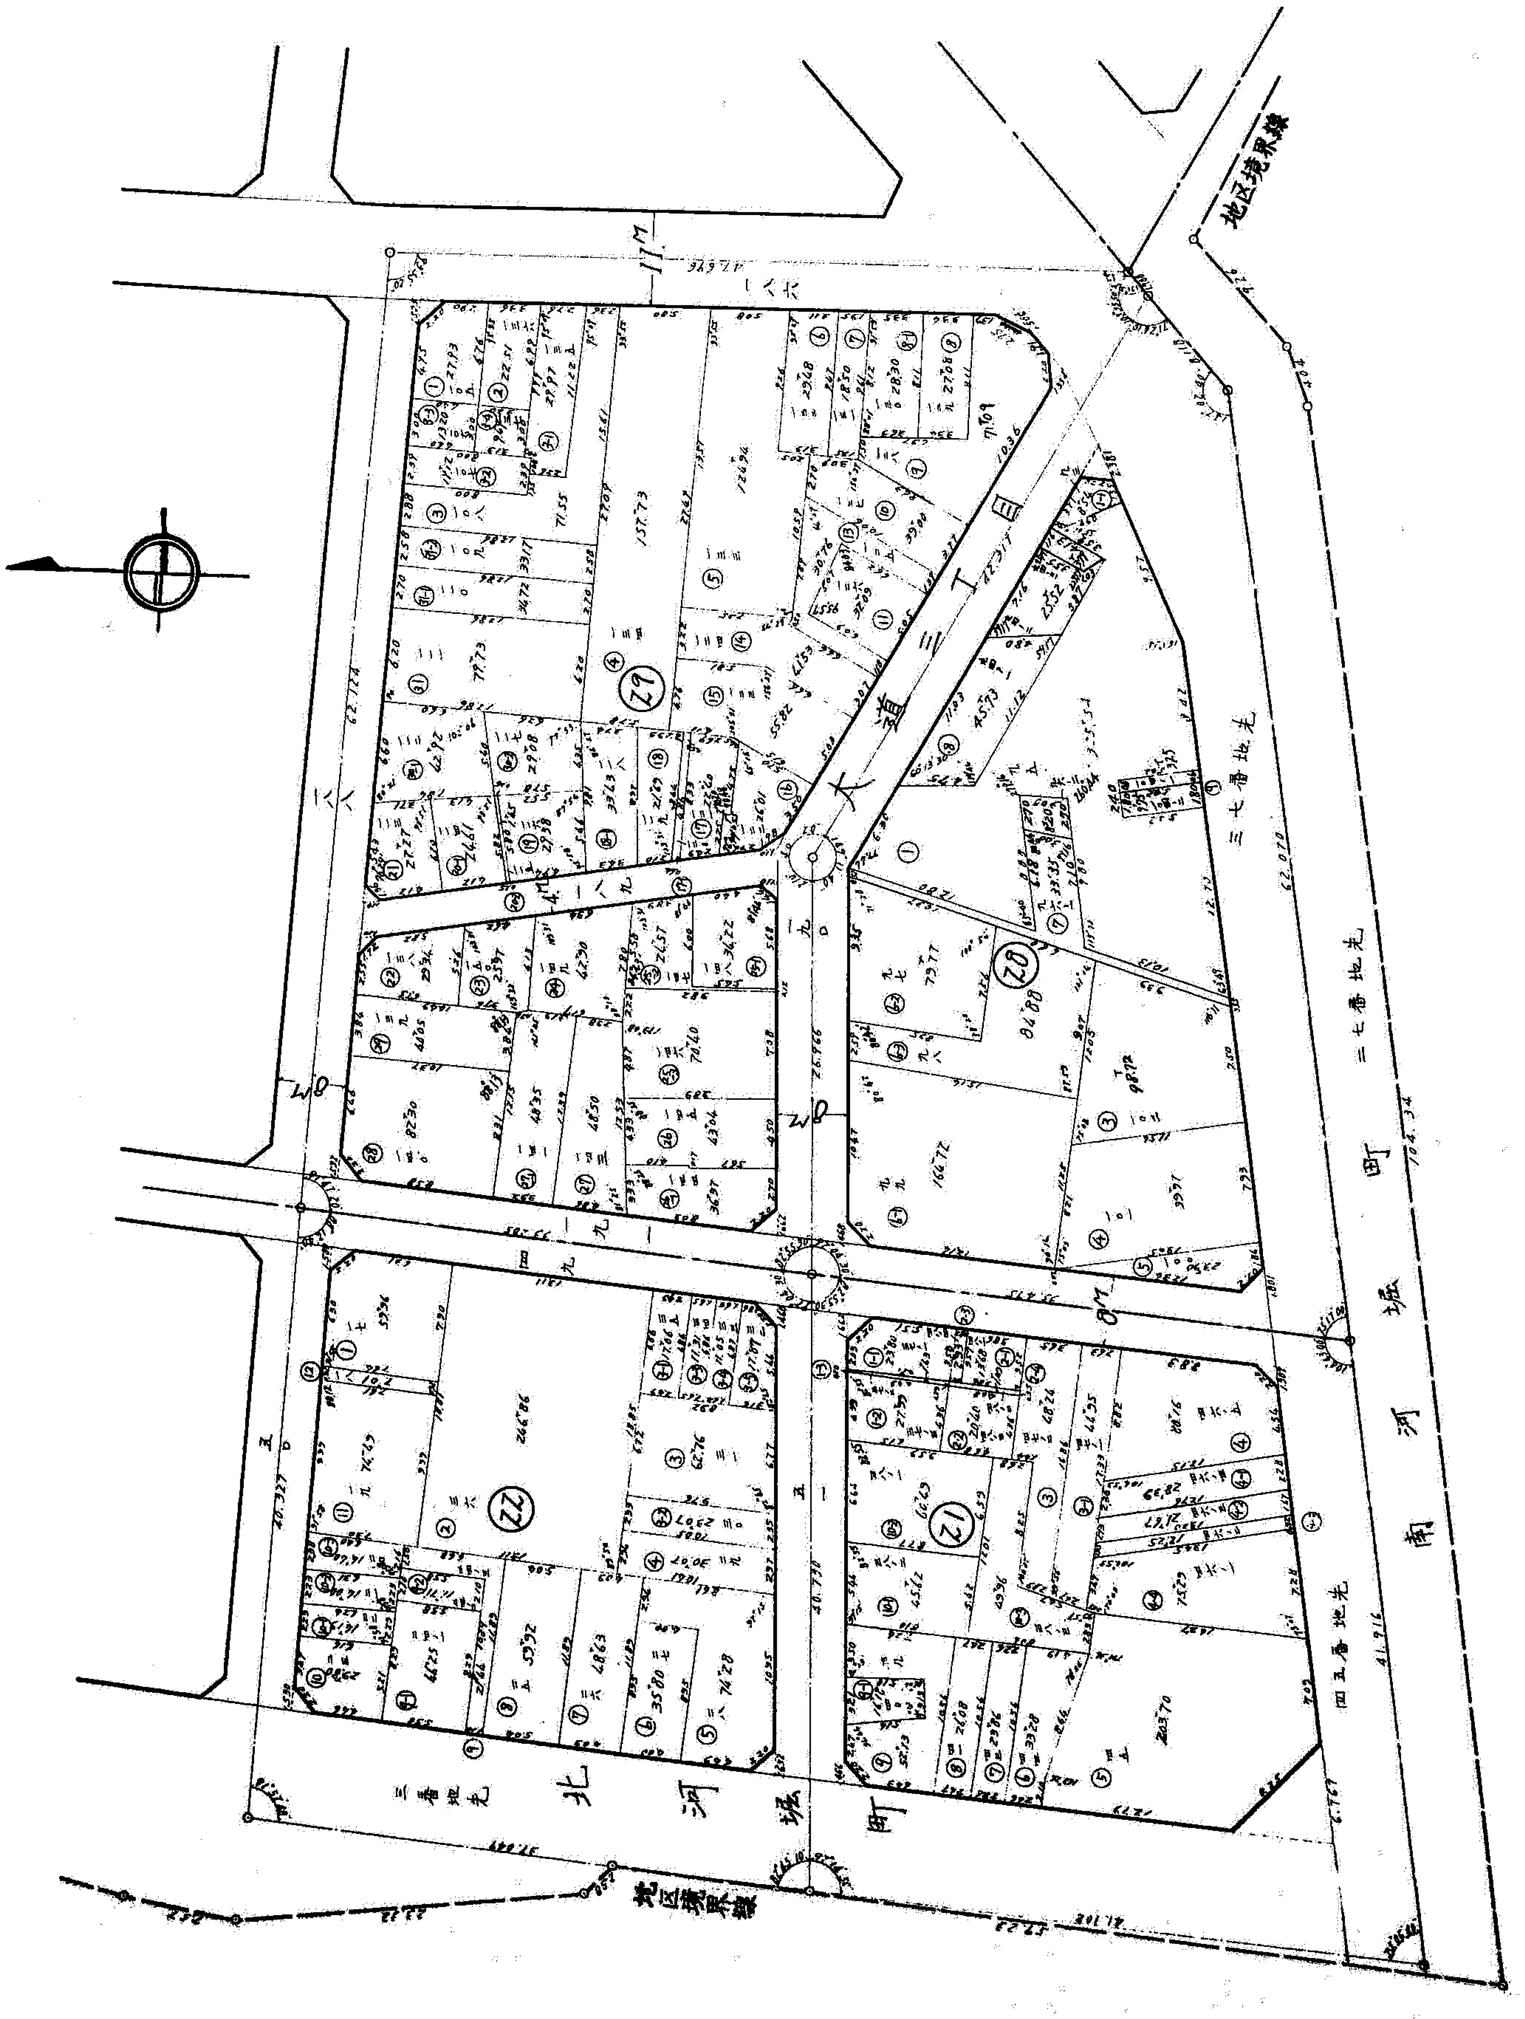
地区境界線
大道三丁目
三七番地先
南河堀町
北河堀町
三番地先
四五番地先
一八ノ九
