

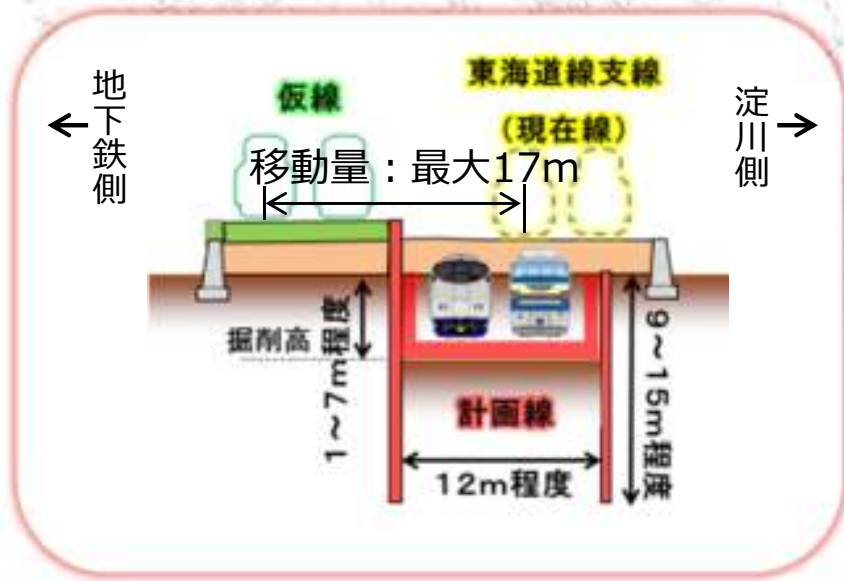
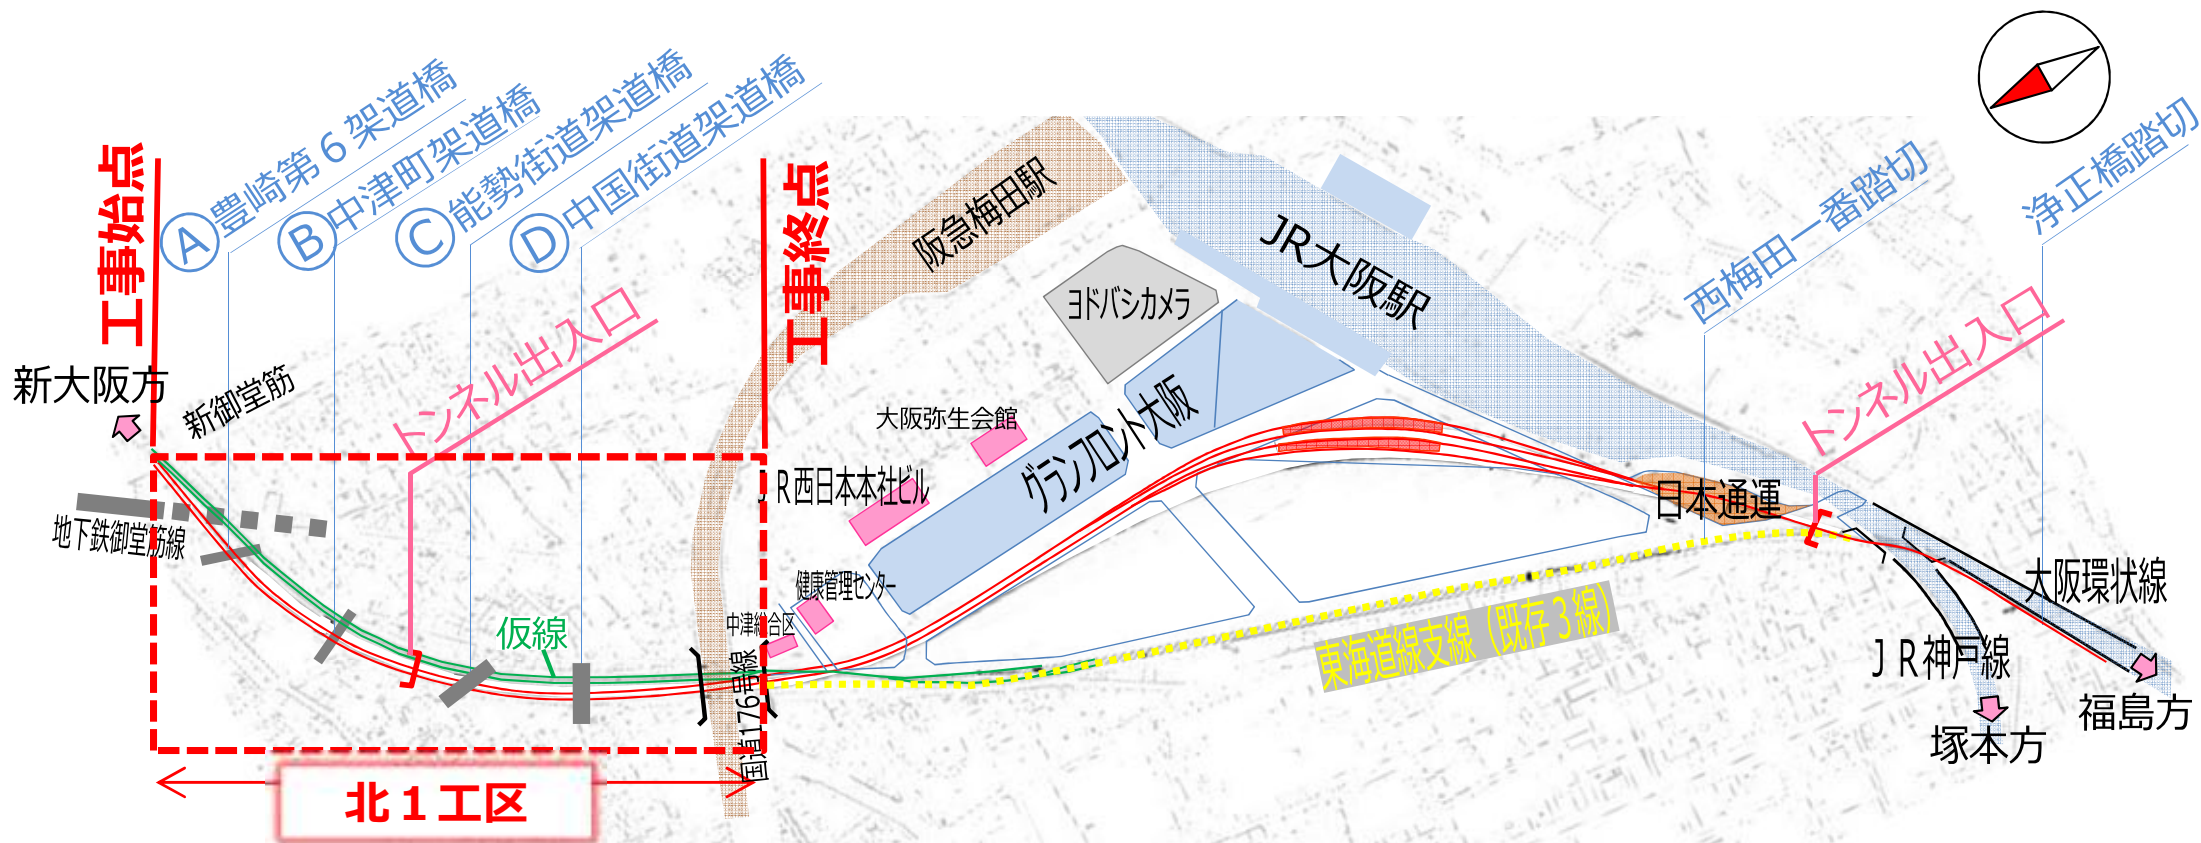



# ■ 工区位置図①

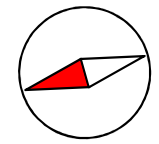

# ■ 工区位置図②

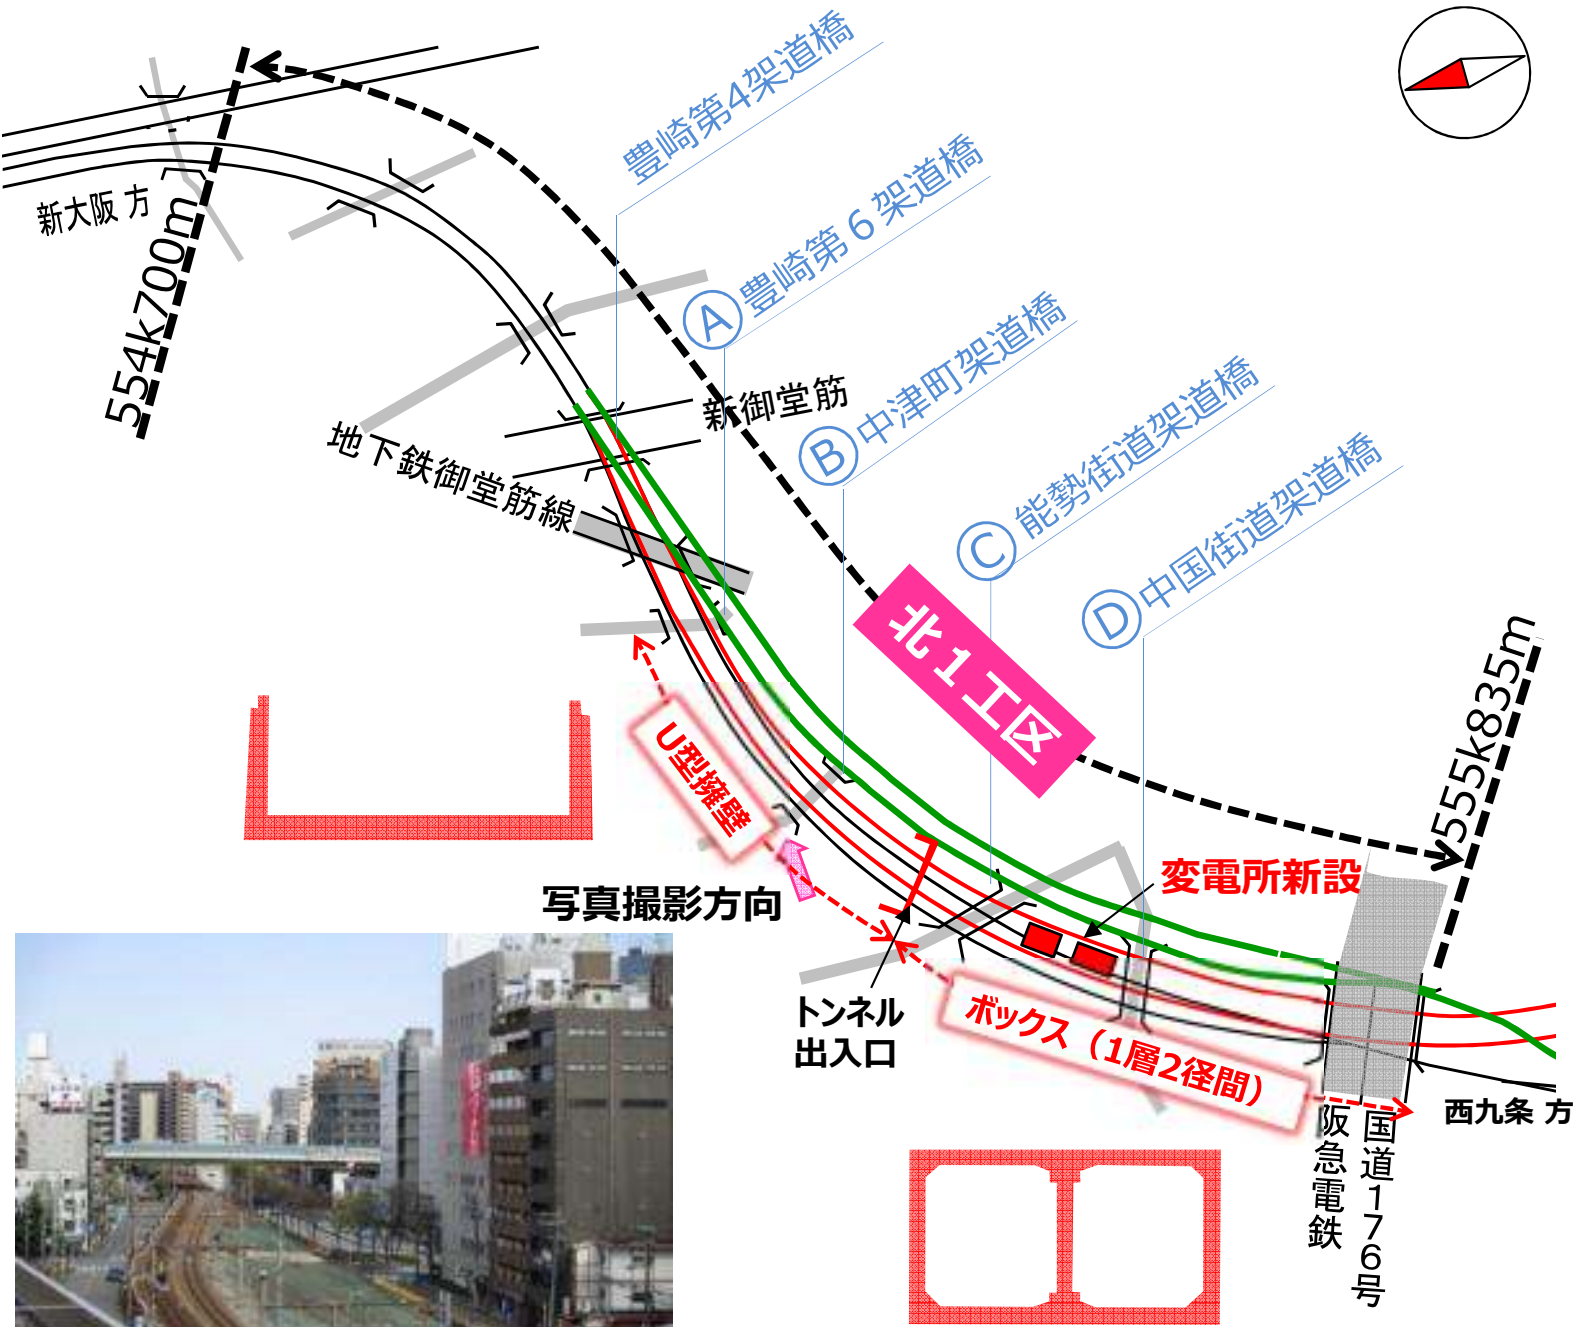

## 【施工ステップ】

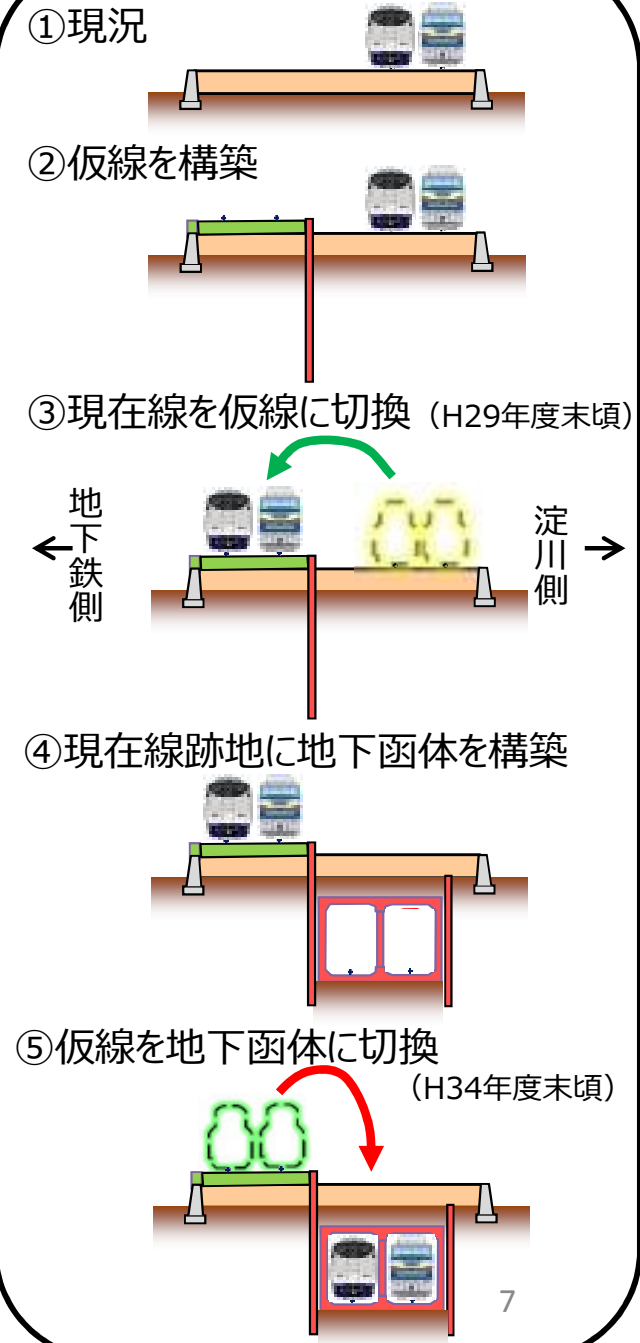

# ■ 工区位置 (写真)



---

---

～ 工事工程 ～

---

---