



大阪都市計画事業長吉瓜破地区土地区画整理事業  
画地確定図 縮尺 S = 1 : 500

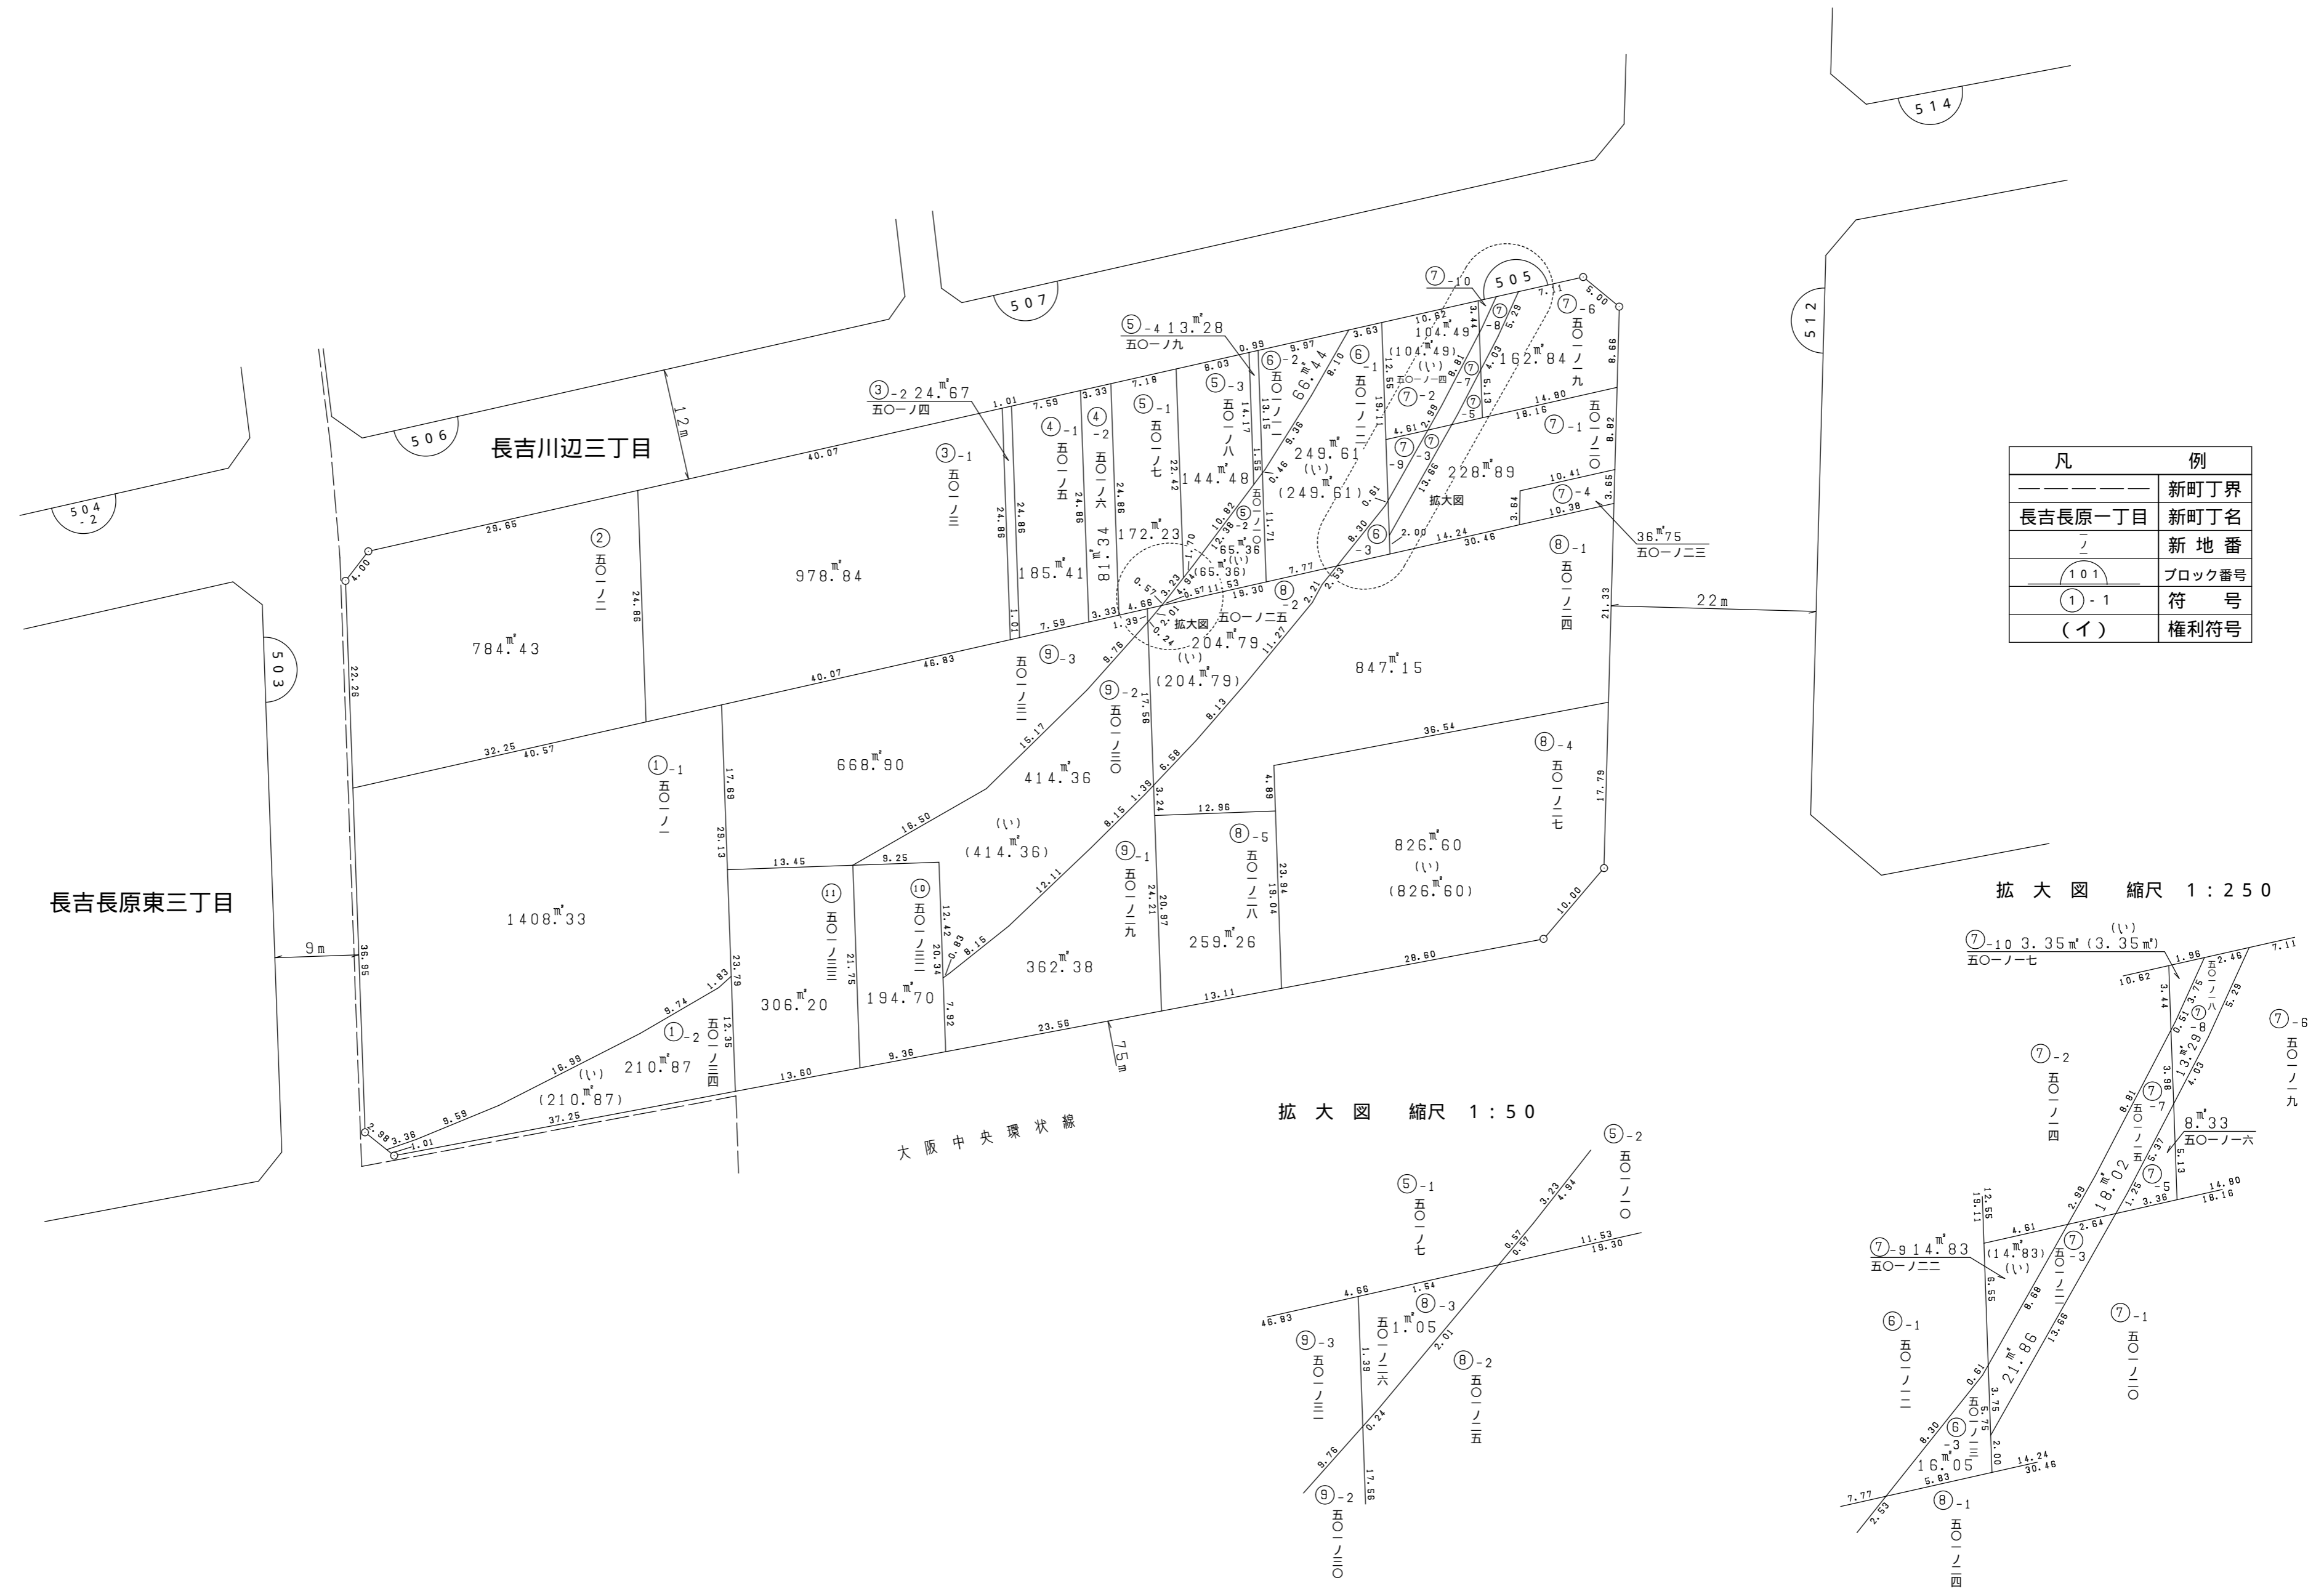

凡 例	
-----	新町丁界
長吉長原一丁目	新町丁名
—	新 地 番
⑩①	ブロック番号
① - 1	符 号
(イ)	権利符号

拡大図 縮尺 1 : 50

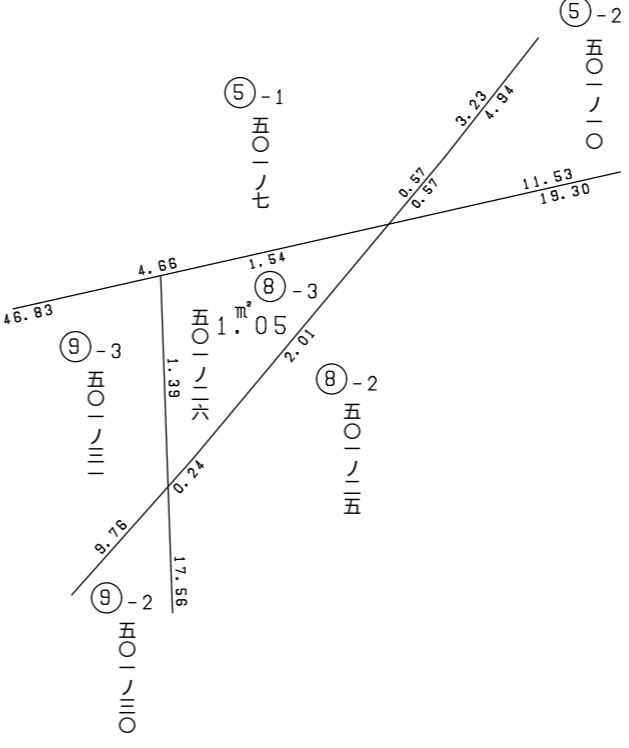

拡大図 縮尺 1 : 250

