


大阪都市計画事業大正地区復興土地区画整理事業(南部工区) 換地確定図 泉尾南附近

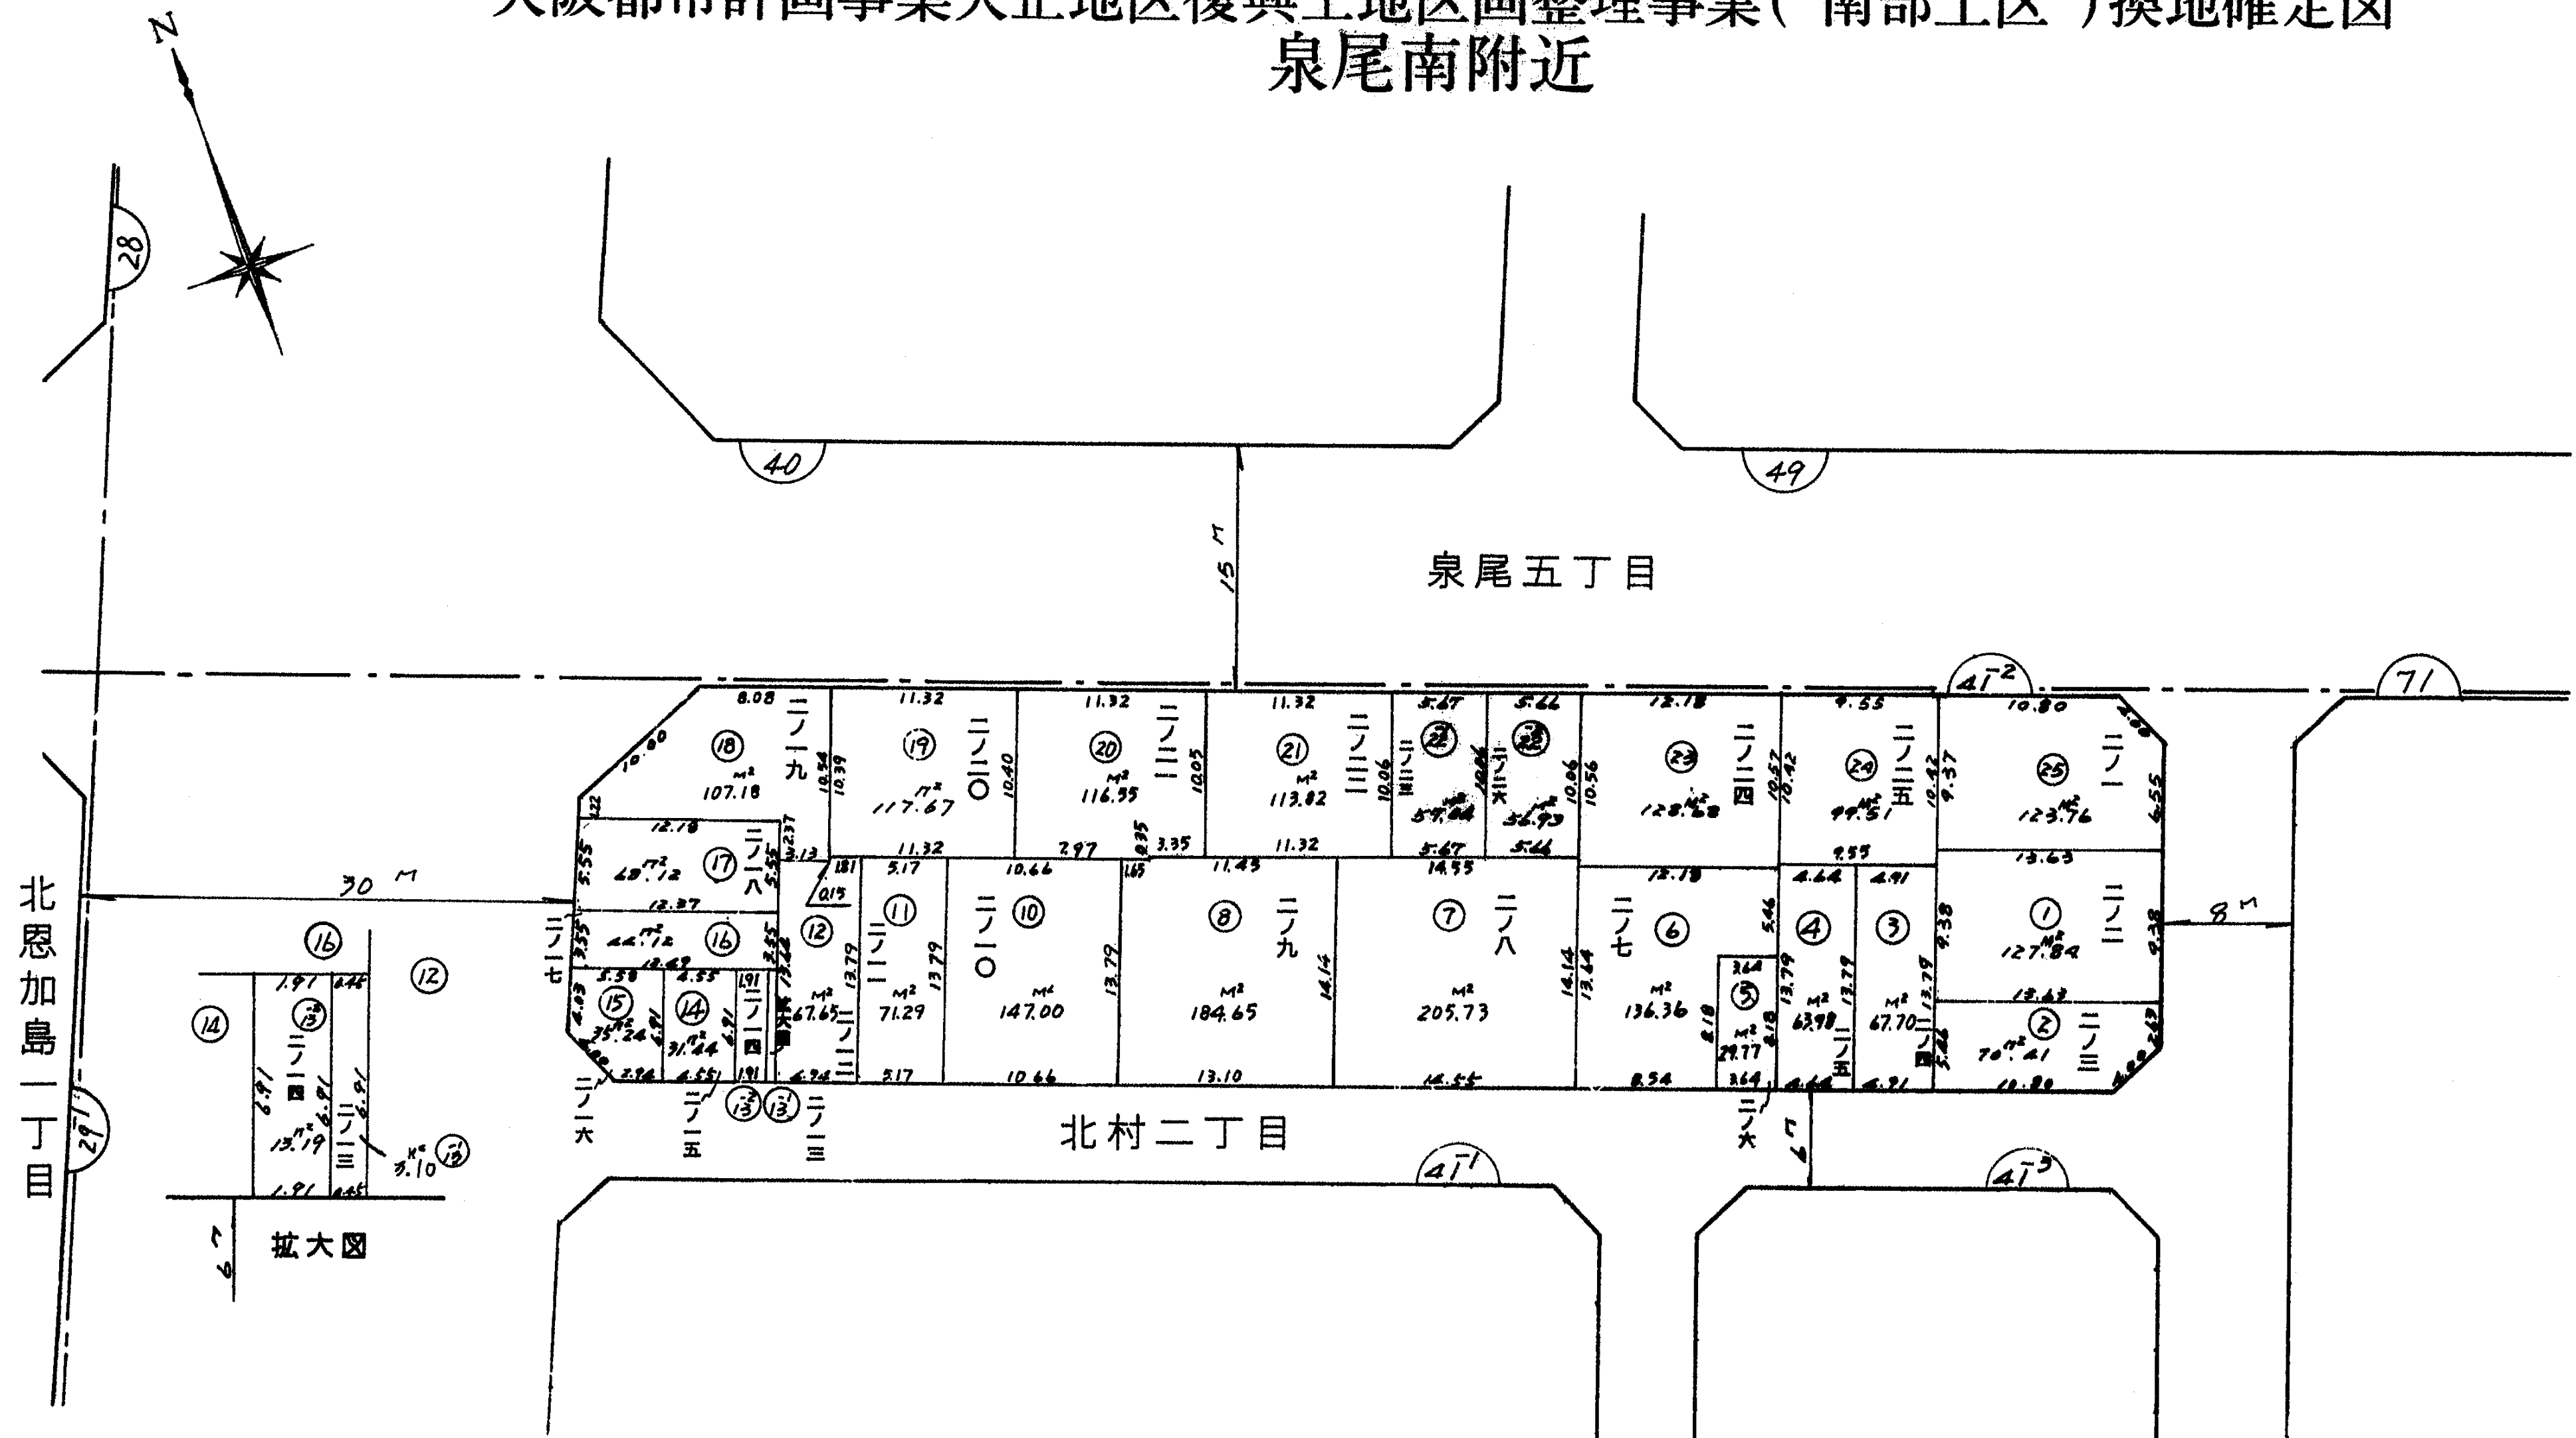

凡 例	-----	新町丁界		ブロック番号
	北村二丁目	新町丁名	③	符 号
	ノ 二	新 地 番	(イ) (い)	権利符号