


大阪都市計画事業大正地区復興土地区画整理事業(南部工区)換地確定図 恩加島附近

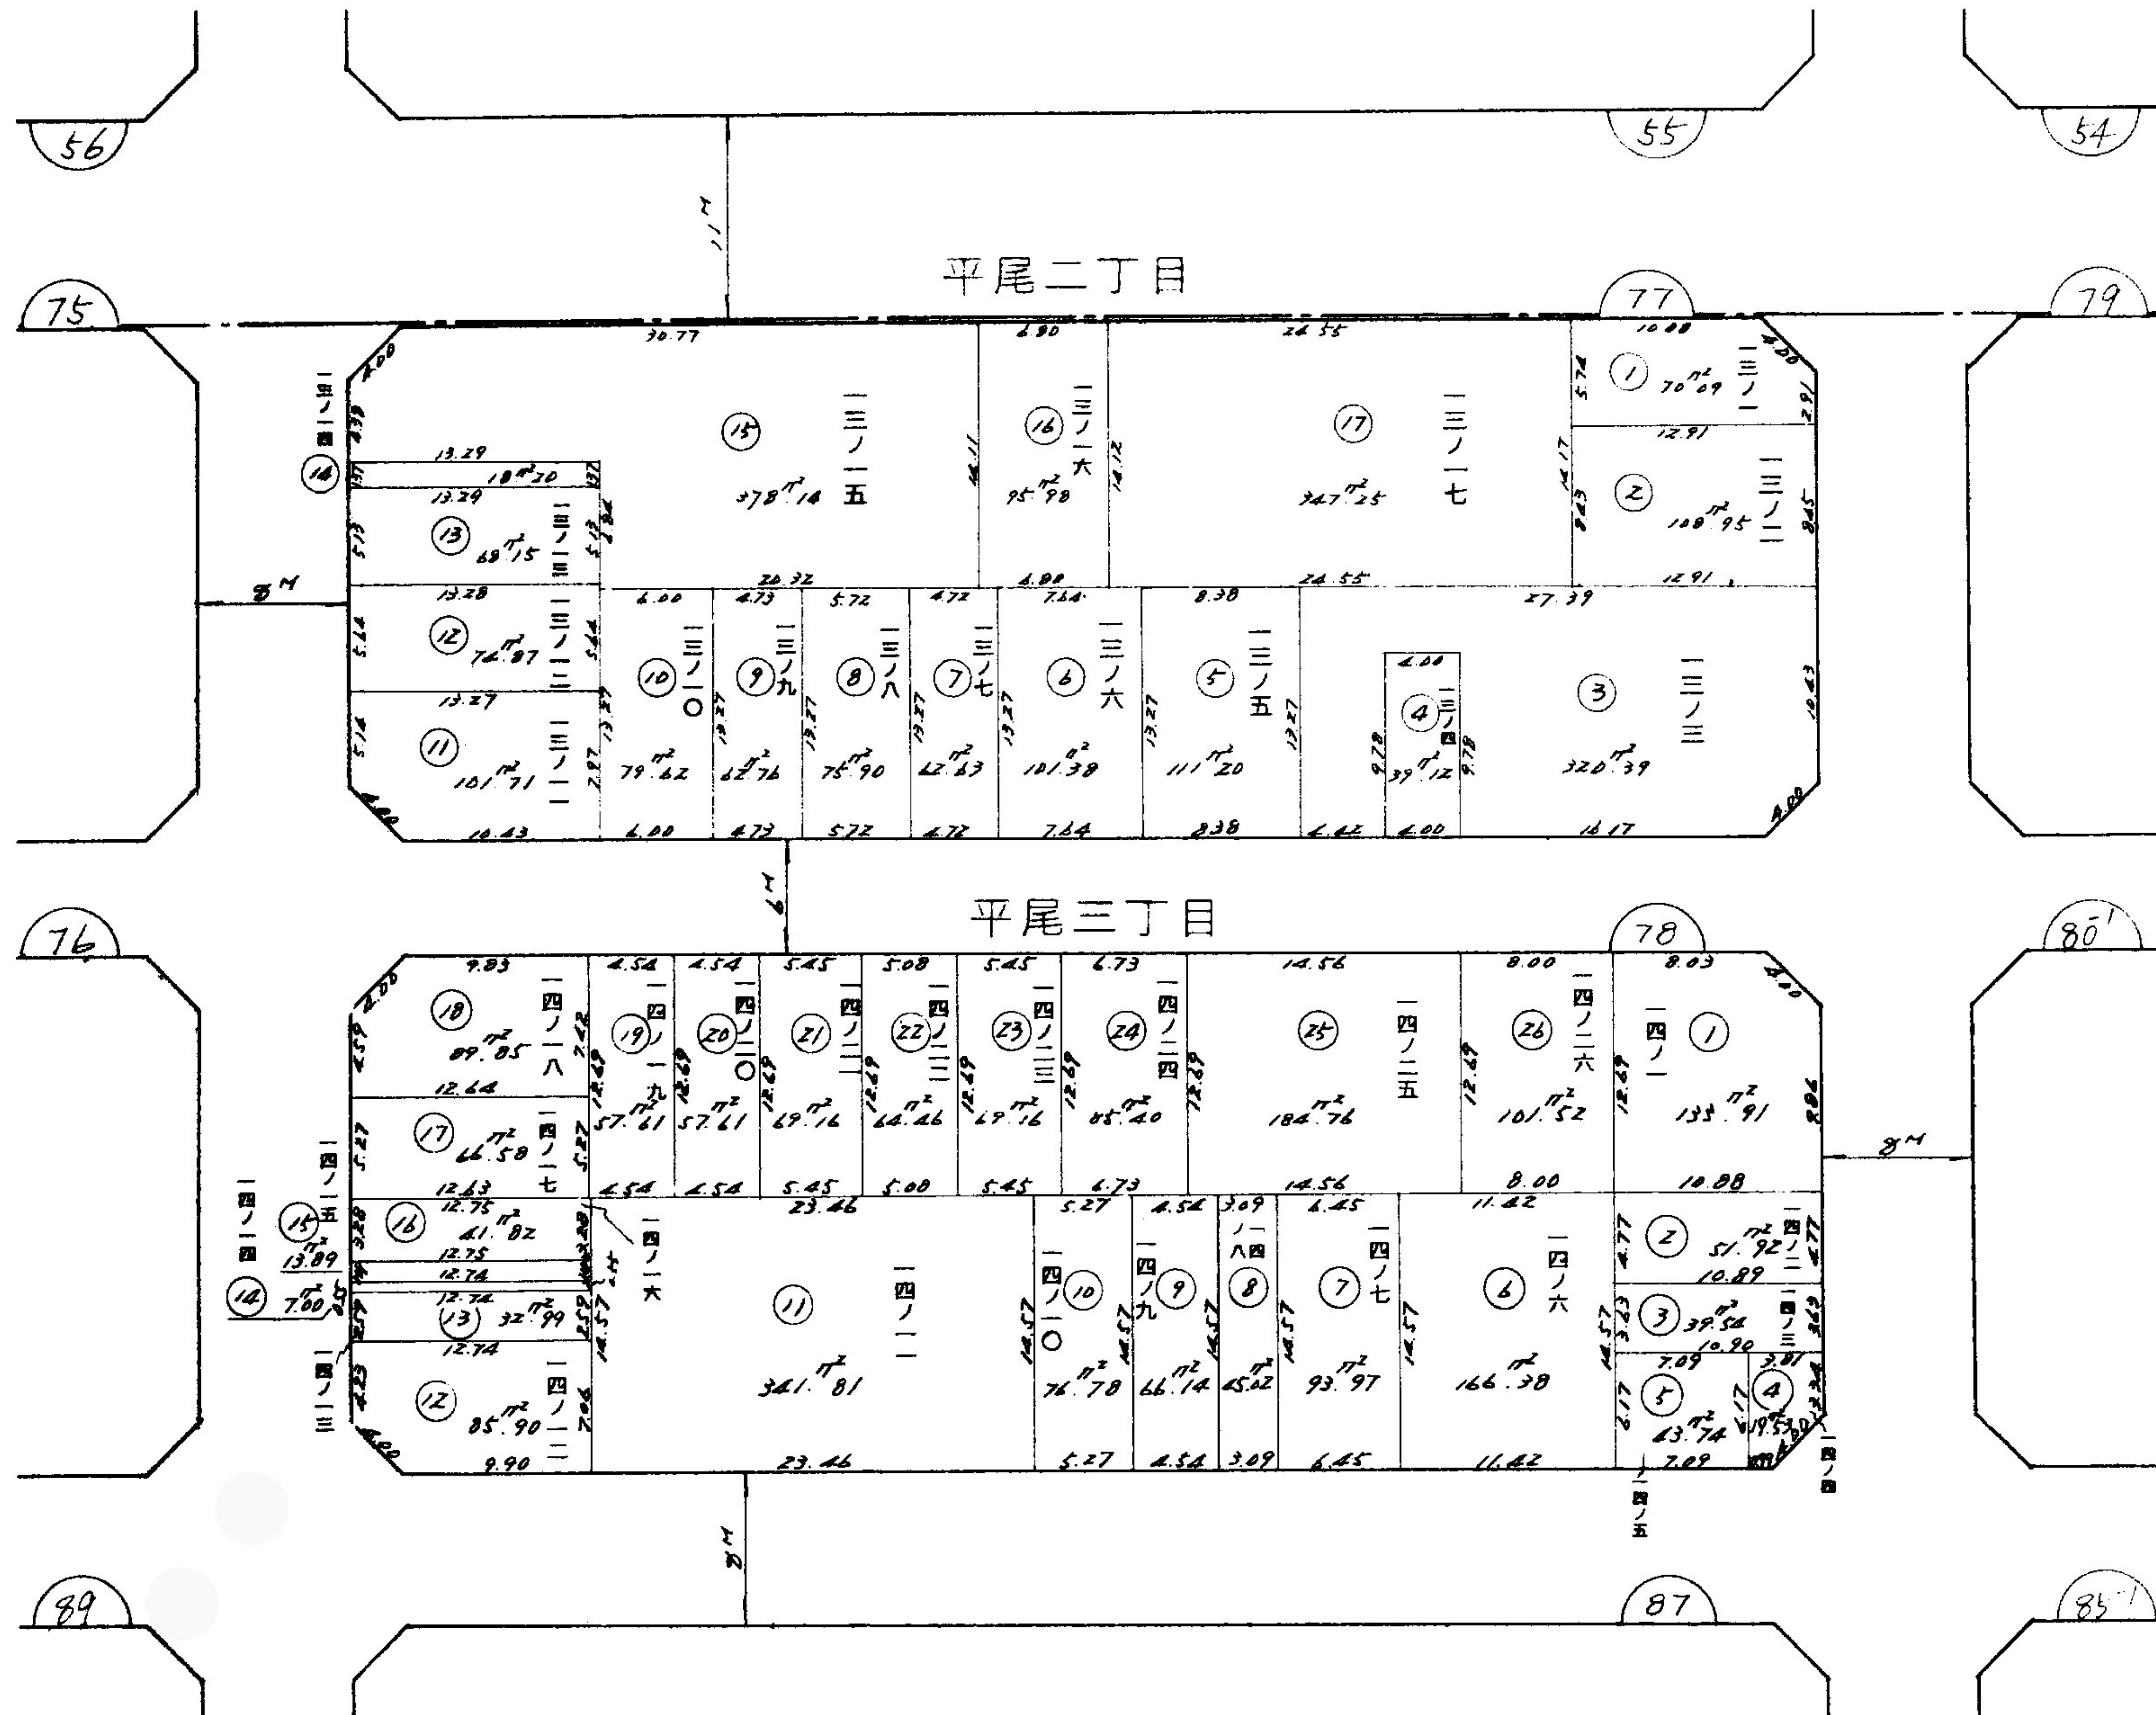

凡例	-----	新町丁界	⑩	ブロック番号
	平尾三丁目	新町丁名	③	符 号
	2	新 地 番	(イ) (い)	権利符号