




大阪都市計画事業大正地区復興土地区画整理事業(南部工区)換地確定図 鶴町附近

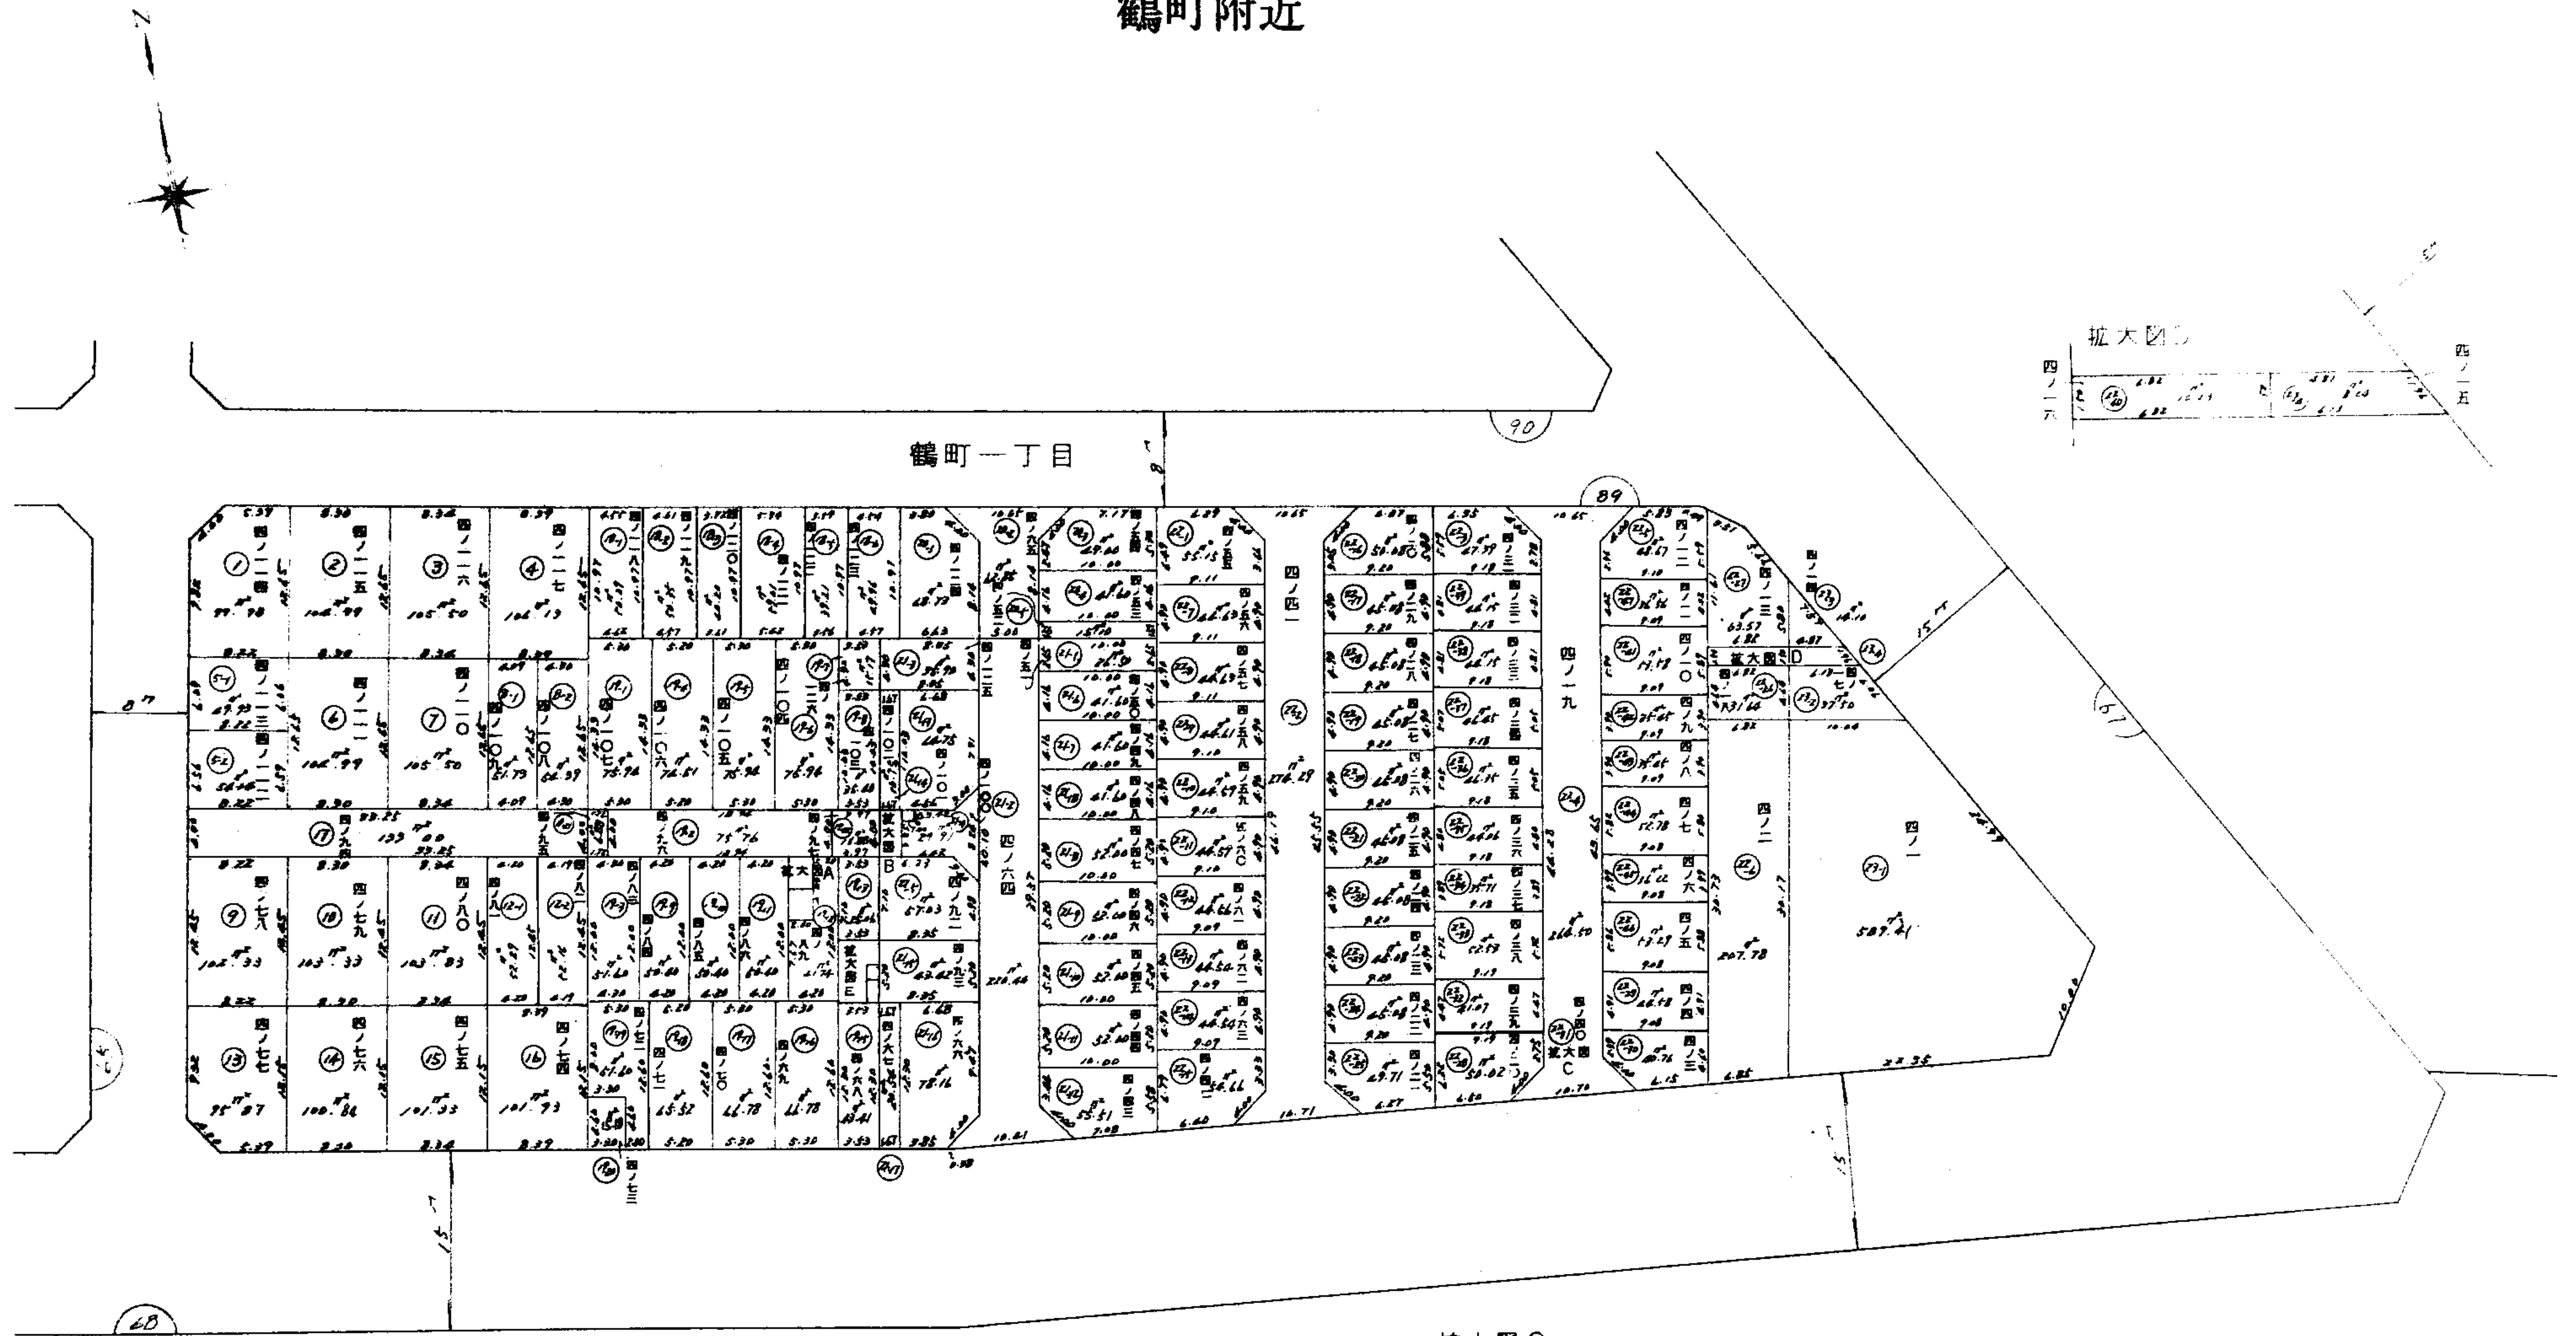


拡大図 A

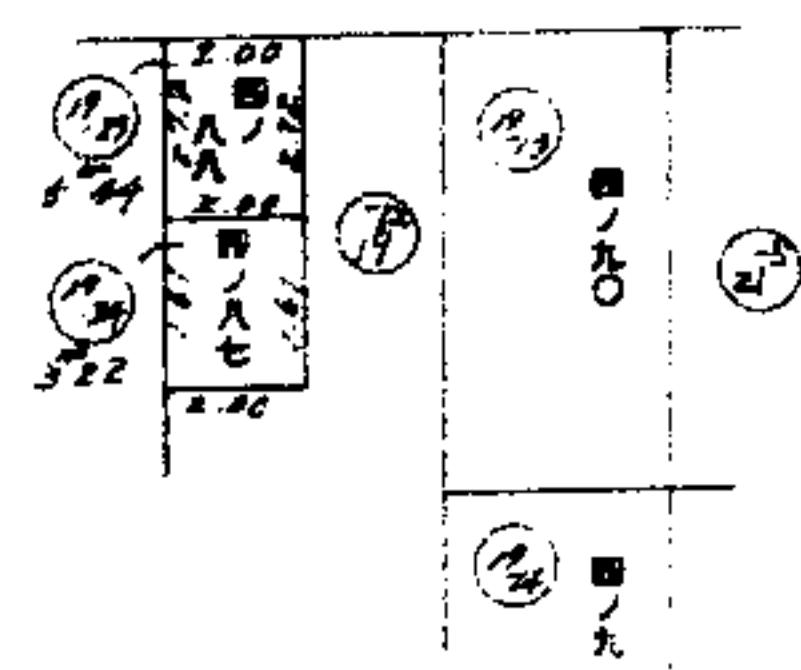


拡大図 B

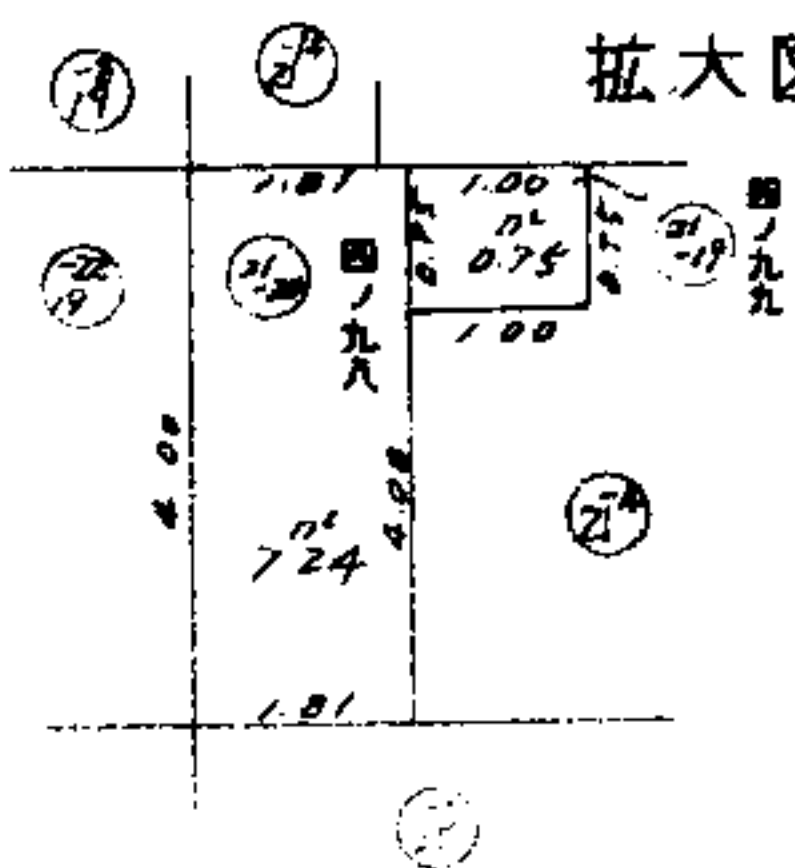

拡大図 E

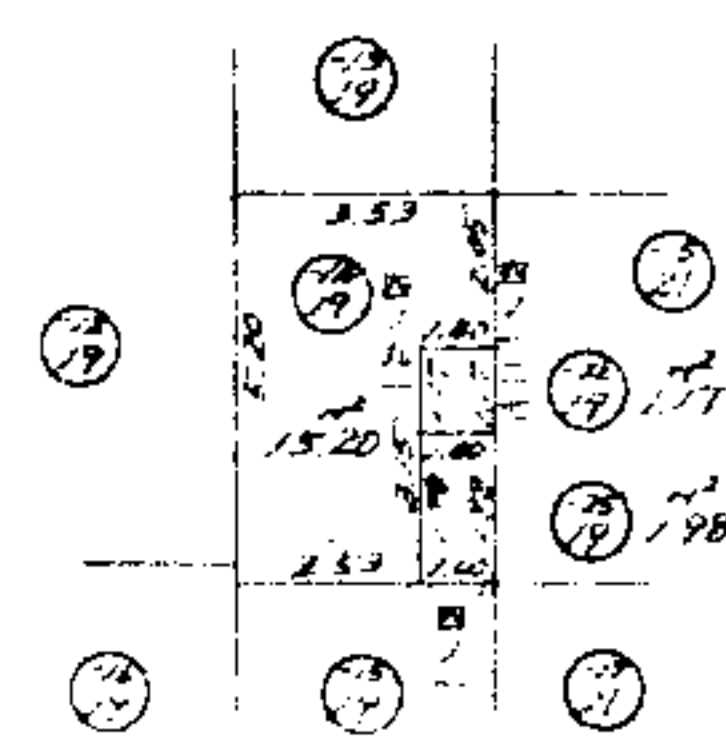

拡大図 C

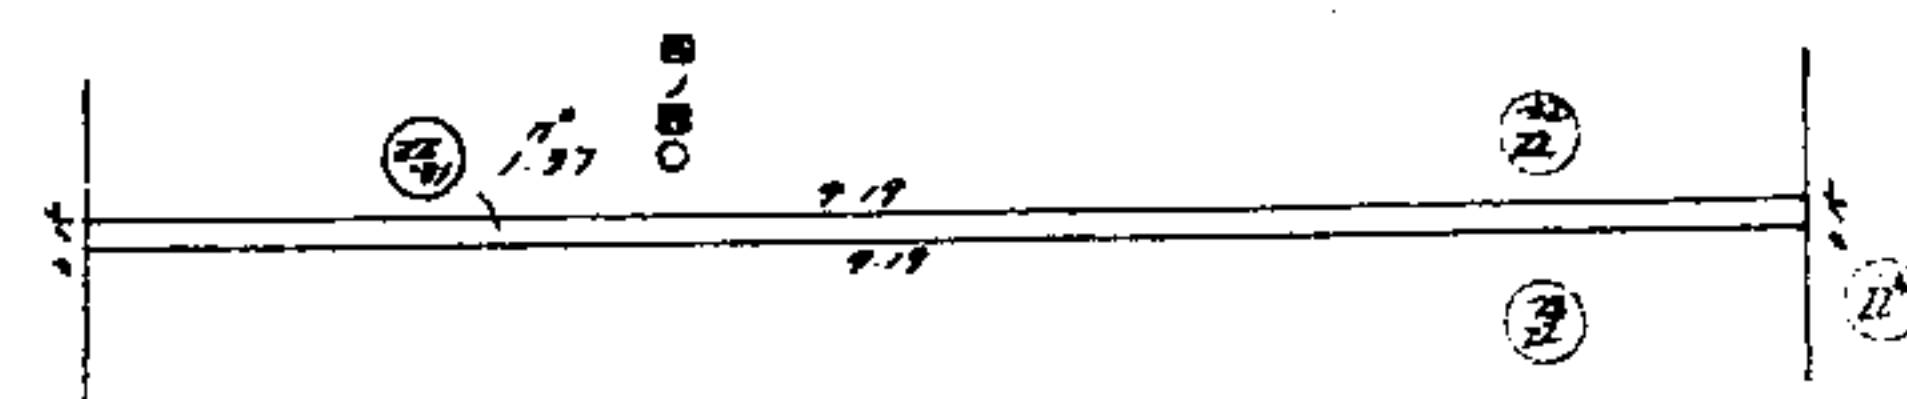

凡	-----	新町丁界	10	ブロック番号
例	鶴町一丁目	新町丁名	③	符 号
	ノ	新 地 番	(イ) (い)	権利符号