整理確定圖

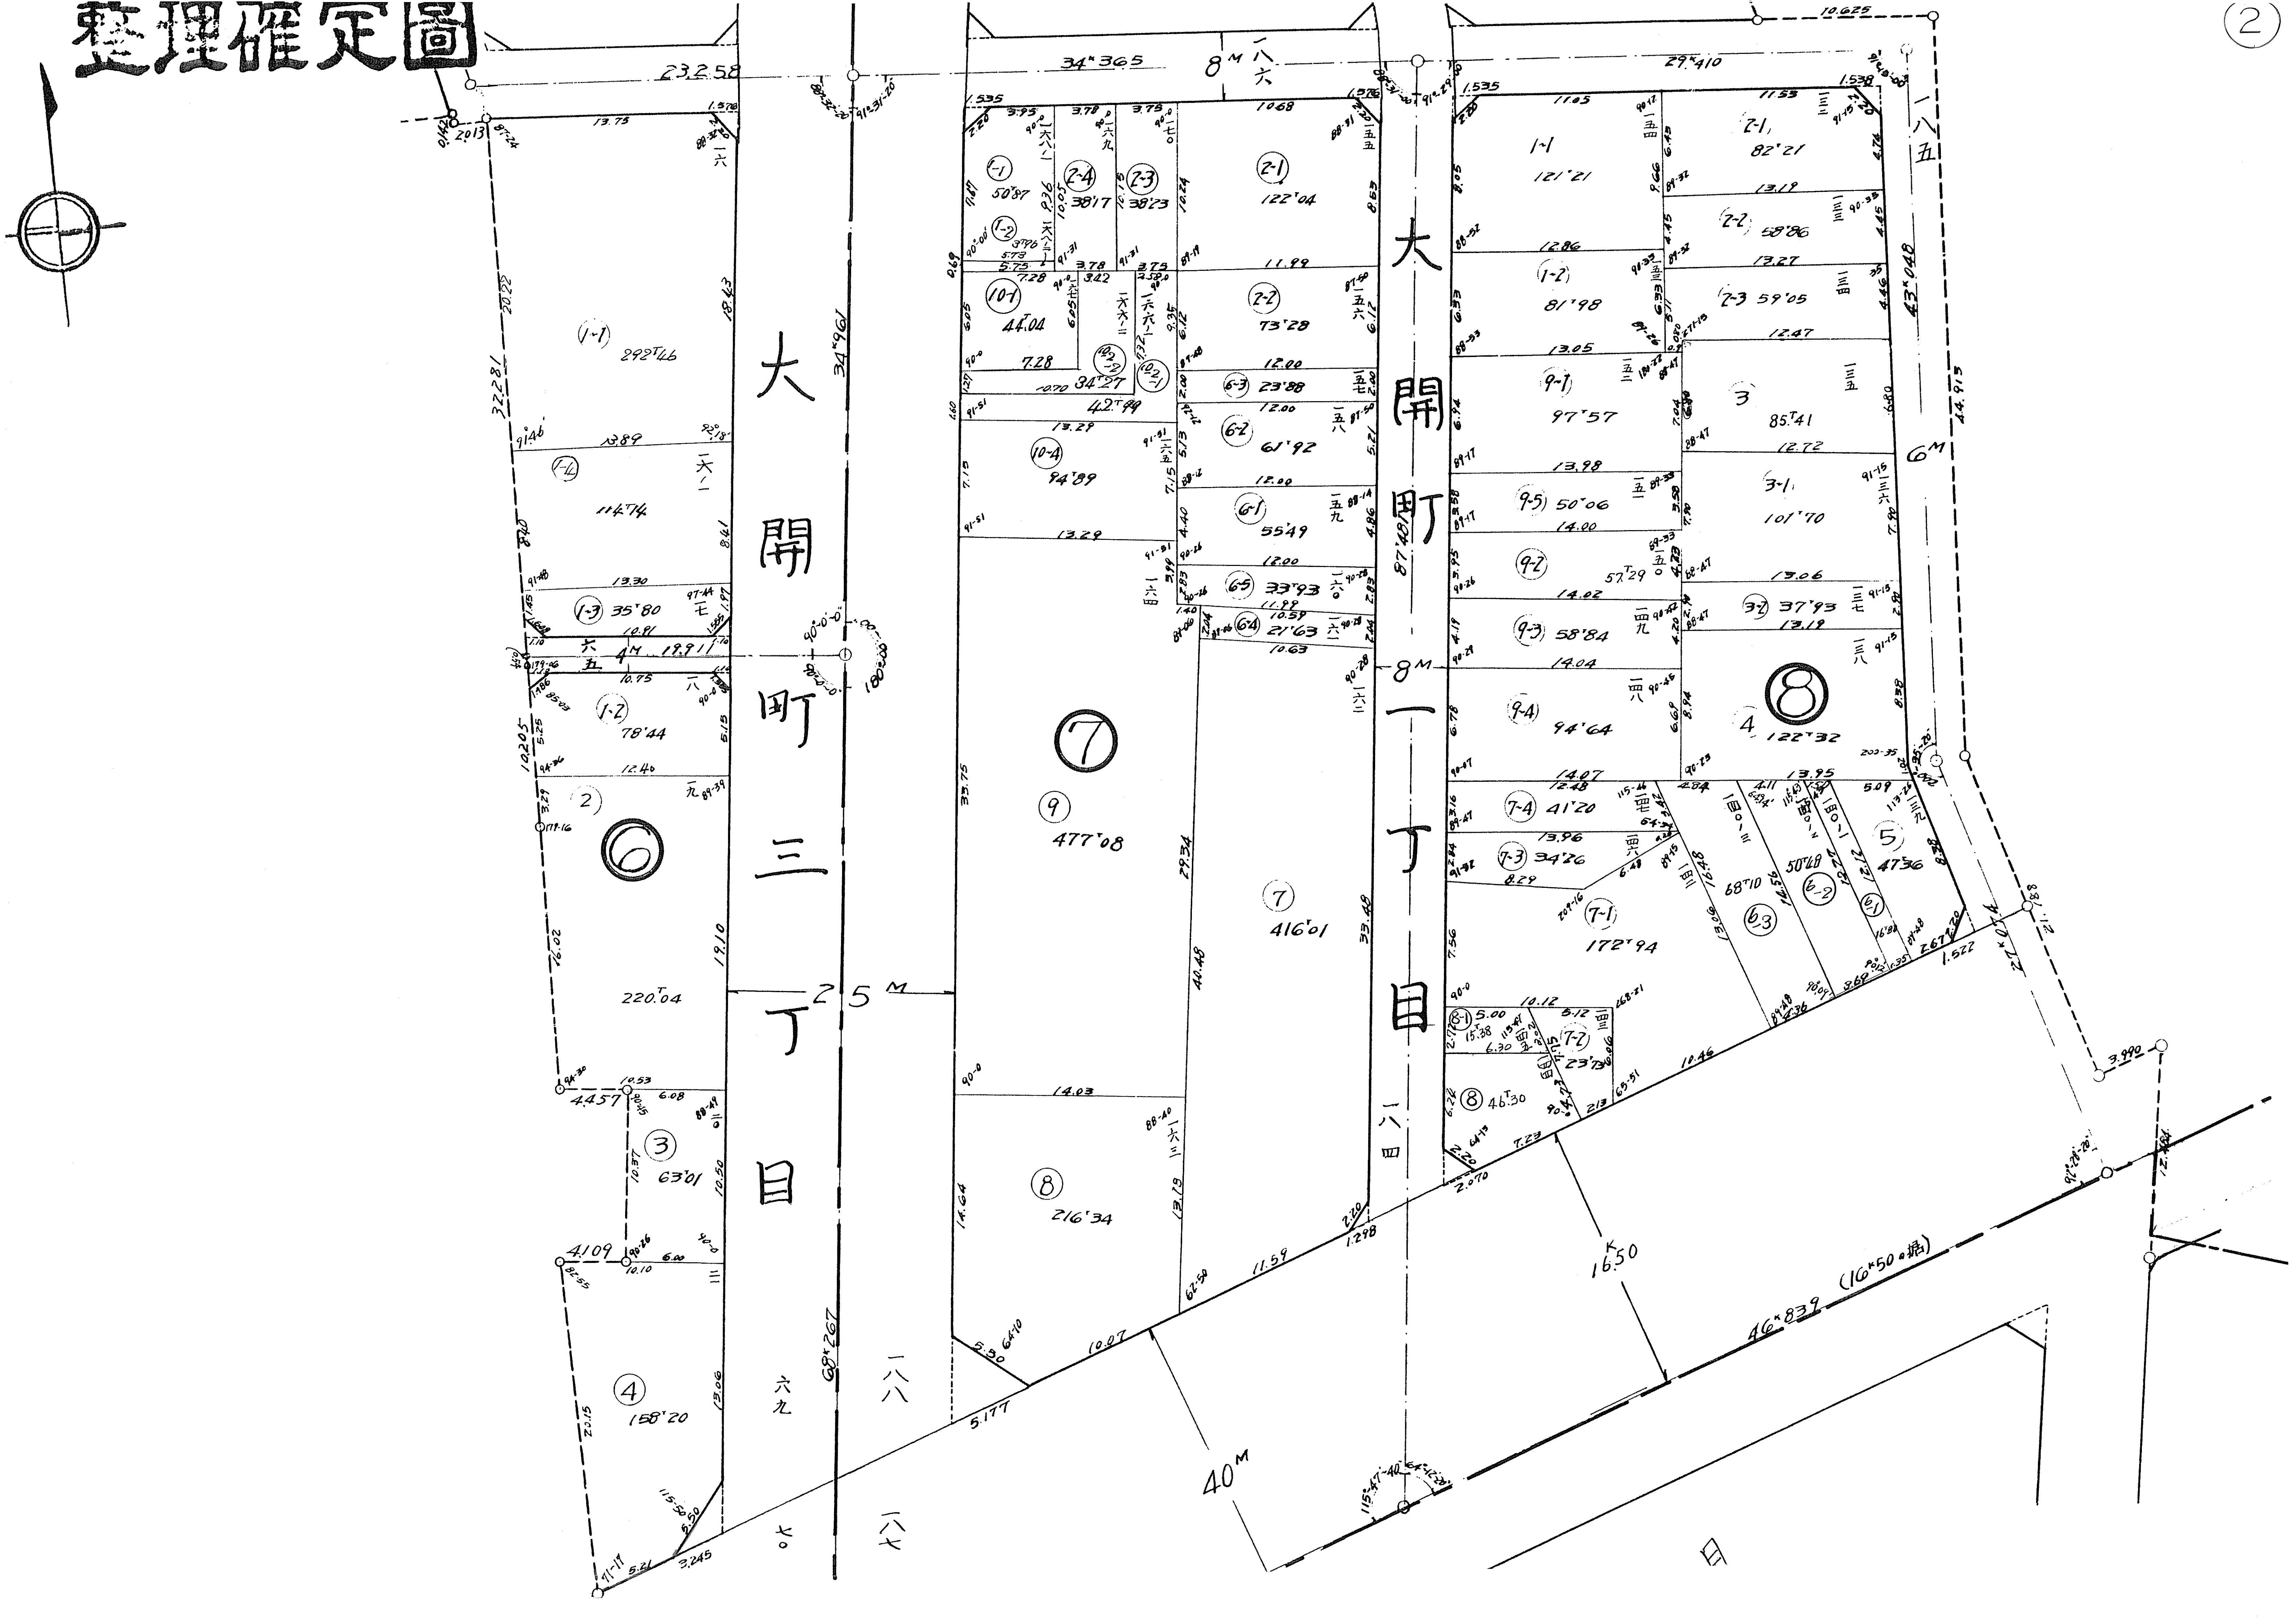
大開町三丁目
大開町一丁目
25M
40M
8M
8M
6M
4M
⑥
⑦
⑧
23.258
34.365
29.410
10.625
34.961
68.267
32.281
87.481
43.048
44.913
46.839 (16.50據)
16.50
27.074
21.88
3.990
5.177
4.457
4.109
3.245
19.911
10.205
(1-1) 292T46
(1-4) 114T74
(1-3) 35T80
(1-2) 78T44
2 220T04
3 63T01
4 158T20
(1-1) 50T87
(2-4) 38T17
(2-3) 38T23
(2-1) 122T04
(10-1) 44T04
(2-2) 73T28
(10-2) 34T27
42T99
(6-3) 23T88
(10-4) 94T89
(6-2) 61T92
(6-1) 55T49
(6-5) 33T93
(6-4) 21T63
9 477T08
7 416T01
8 216T34
1-1 121T21
(2-1) 82T21
(2-2) 58T86
(1-2) 81T98
2-3 59T05
(9-1) 97T57
3 85T41
(9-5) 50T06
3-1 101T70
(9-2) 57T29
(3-2) 37T93
(9-3) 58T84
(9-4) 94T64
4 122T32
(7-4) 41T20
(7-3) 34T26
(7-1) 172T94
(6-3) 68T10
(6-2) 50T48
5 47T36
(8-1) 15T38
(7-2) 23T73
8 46T30
一八八
一八七
六九
七〇
一八四
一八五
八六
日