


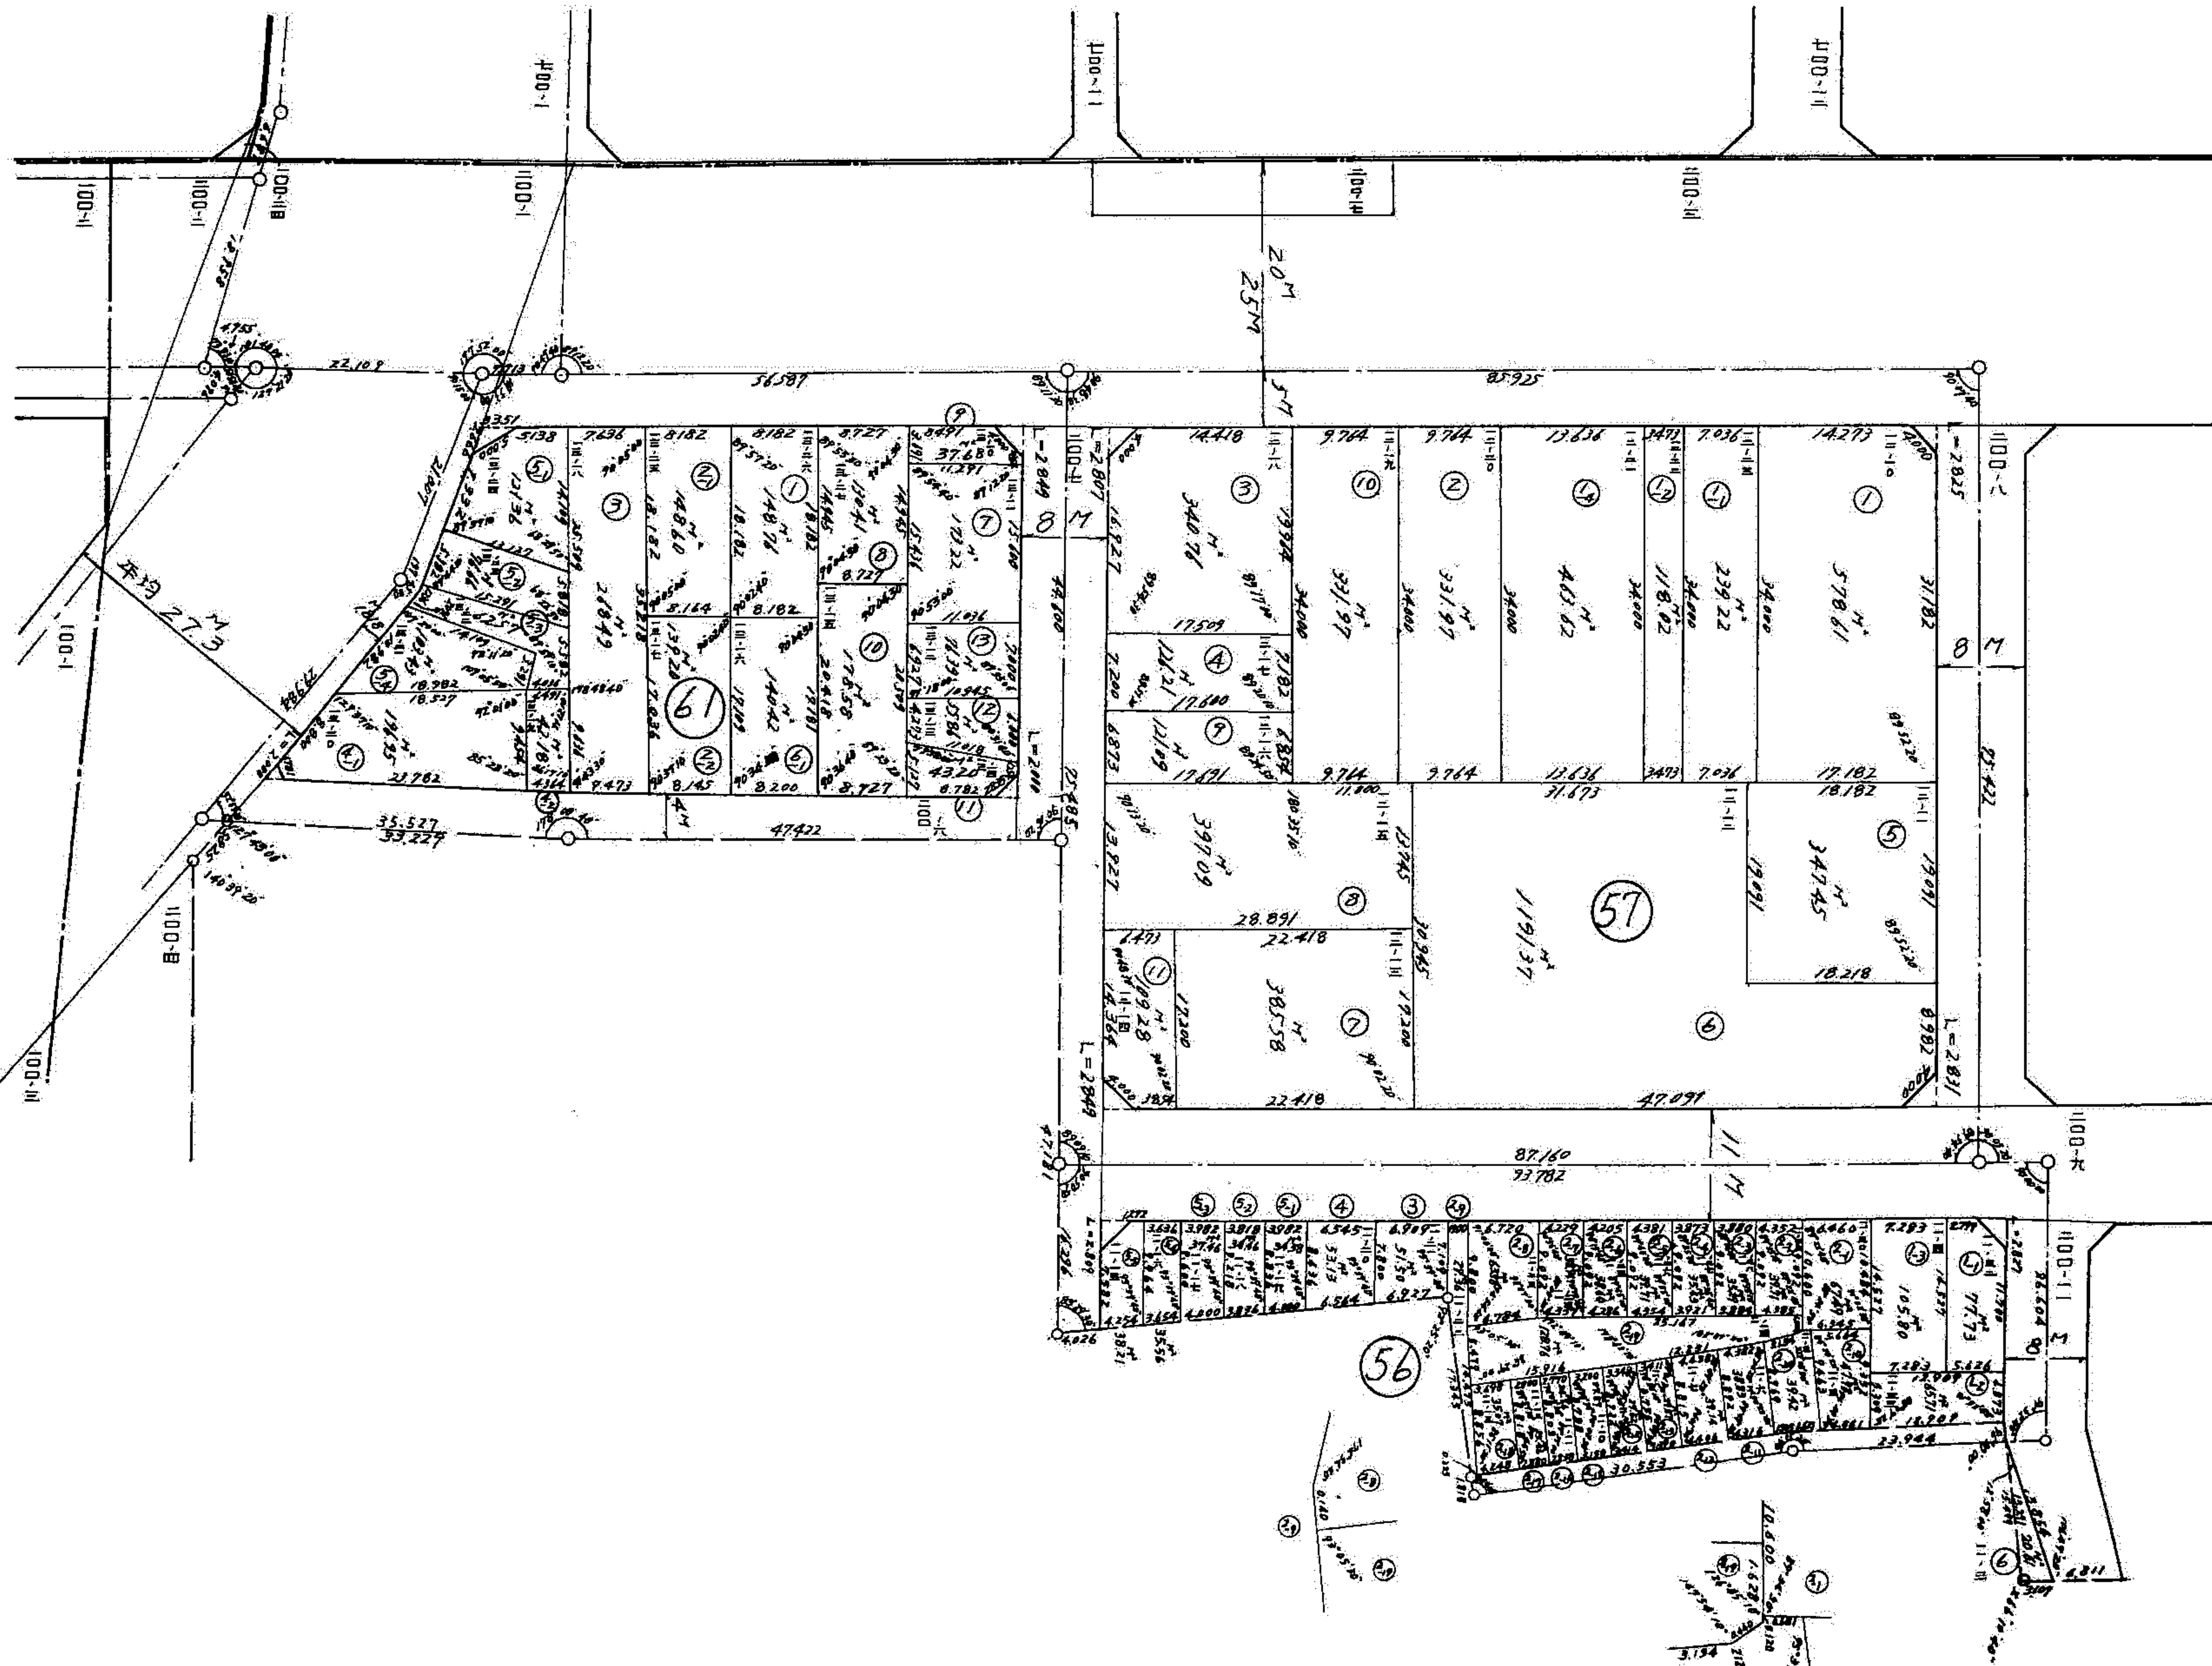

中道三丁目

玉津一丁目



中道四丁目