
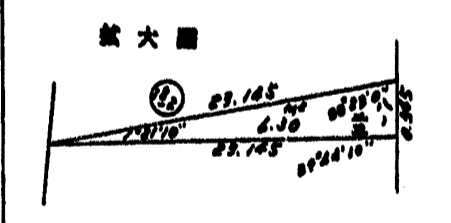
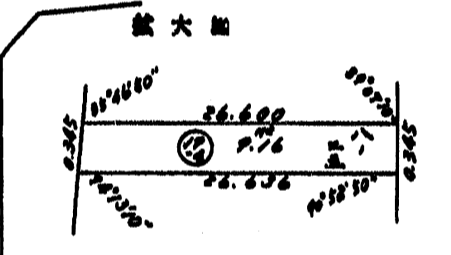
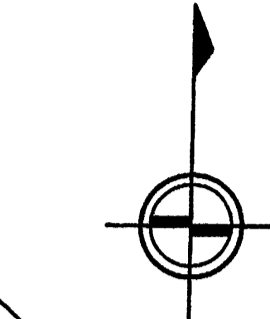


湊町工区 整理確定図

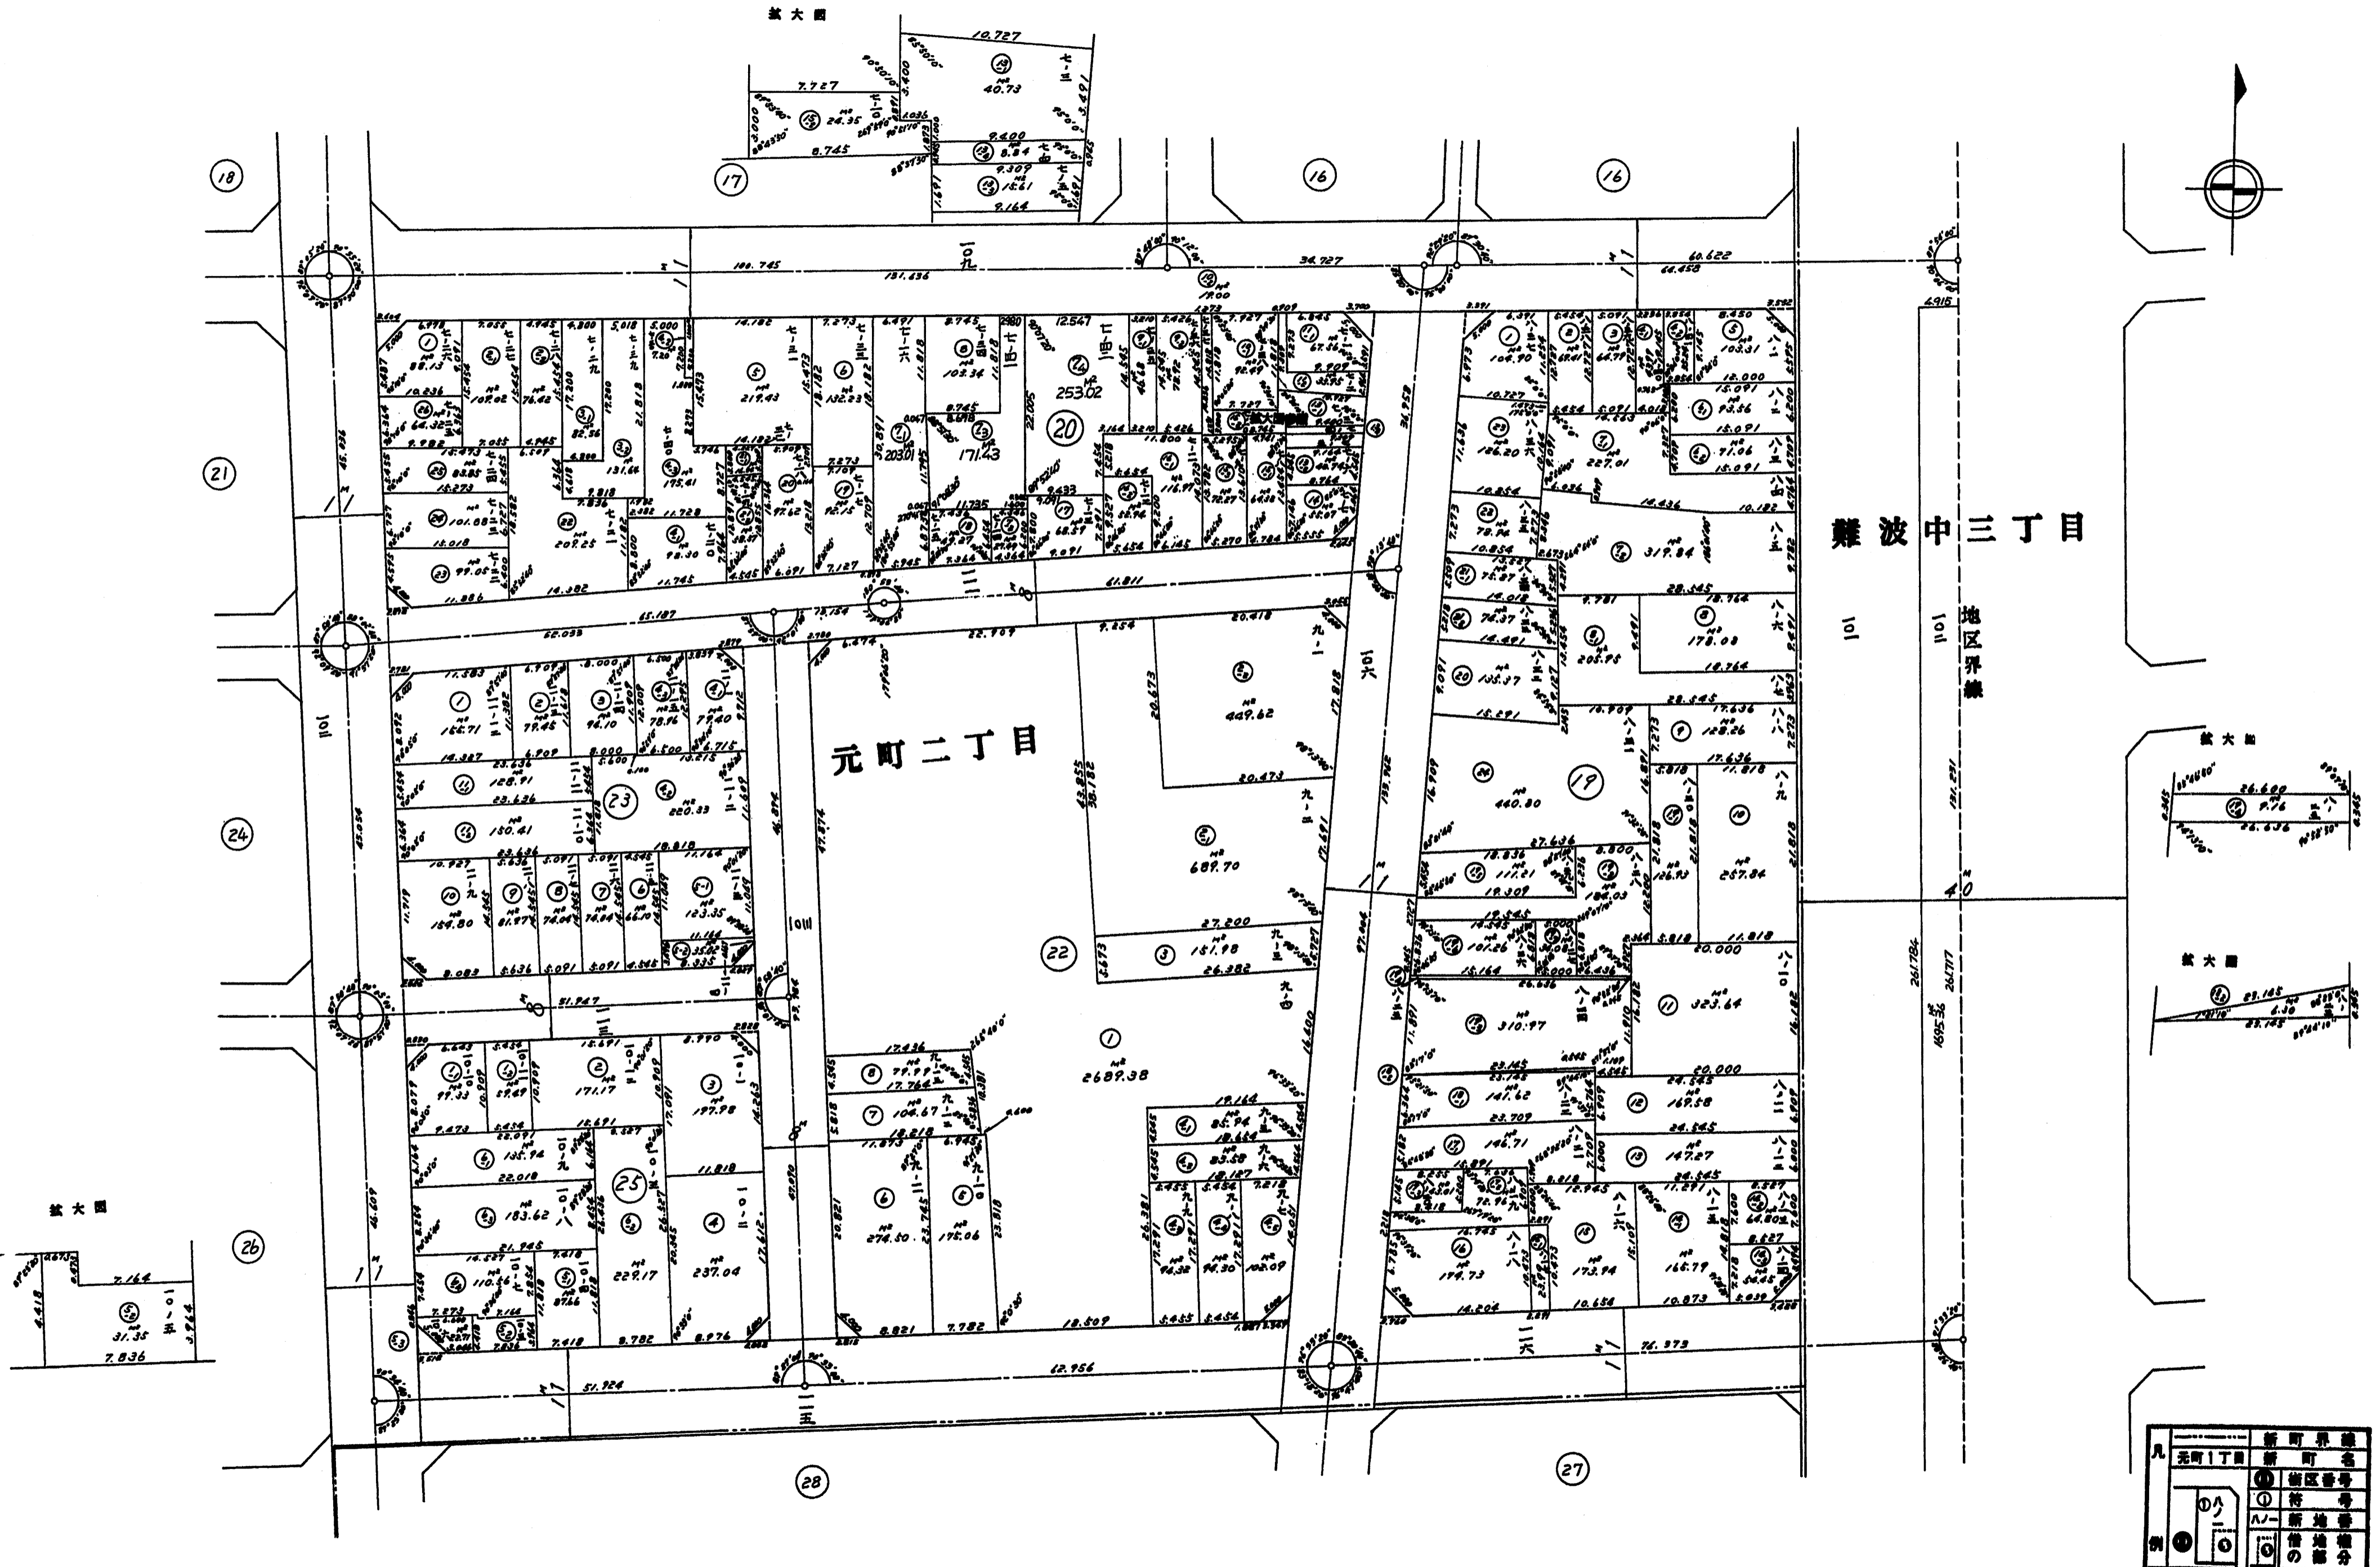

凡	元町二丁目	新町界線
