定図

50 縮尺 22

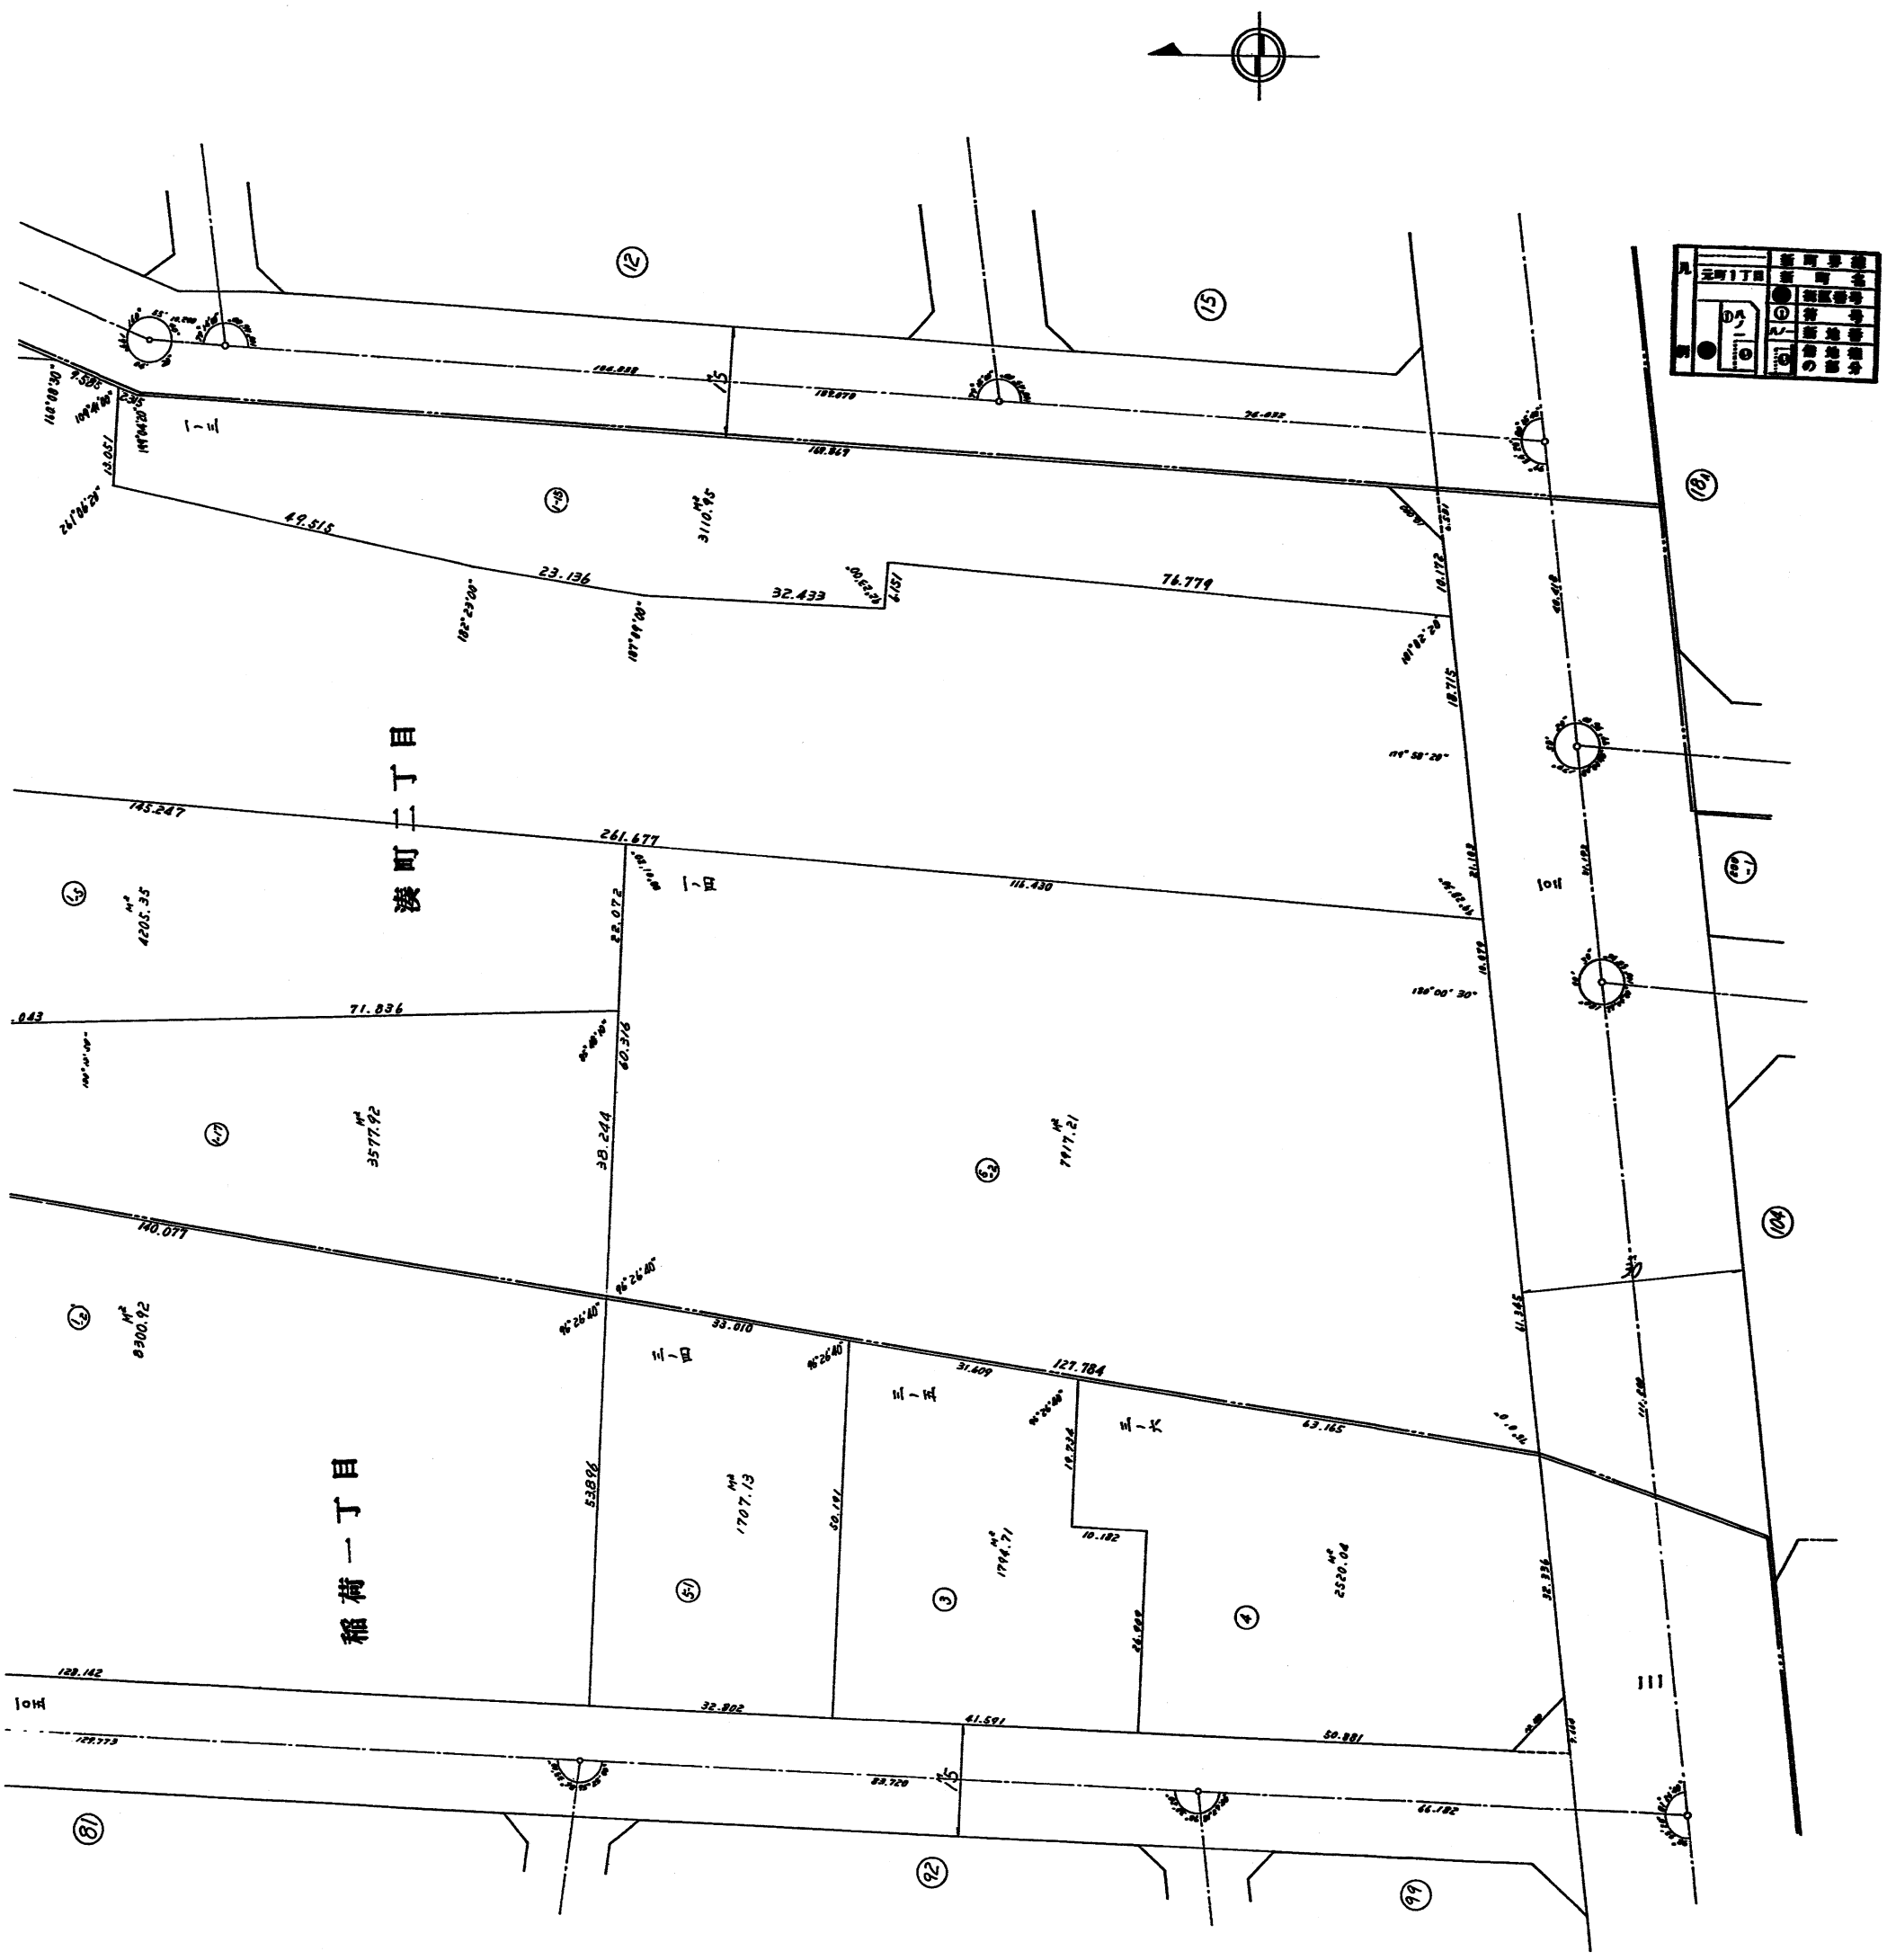
凡例
元町1丁目
番町番号
番町名
街区番号
符号
新地番
街区番号の部分
湊町二丁目
稲荷一丁目
一丁目
二丁目
三丁目
四丁目
五丁目
六丁目
七丁目
八丁目
九丁目
十丁目
十一丁目
4205.35 ㎡
3577.92 ㎡
8900.92 ㎡
7417.21 ㎡
1707.13 ㎡
1794.71 ㎡
2520.04 ㎡
3110.45 ㎡
145.247
261.677
116.430
71.836
140.077
33.010
127.784
63.165
76.779
32.433
23.136
49.515
13.057
7.595
38.244
60.376
22.072
53.896
50.181
19.724
10.182
26.882
32.936
41.591
50.881
129.142
129.779
89.720
66.182
186.038
168.070
168.924
76.032
16.172
18.715
21.182
19.679
11.935
101.280
40.592
6.151
32.433
31.409
12
15
18
51
3
4
92
99
104