整理確定圖

新町工区

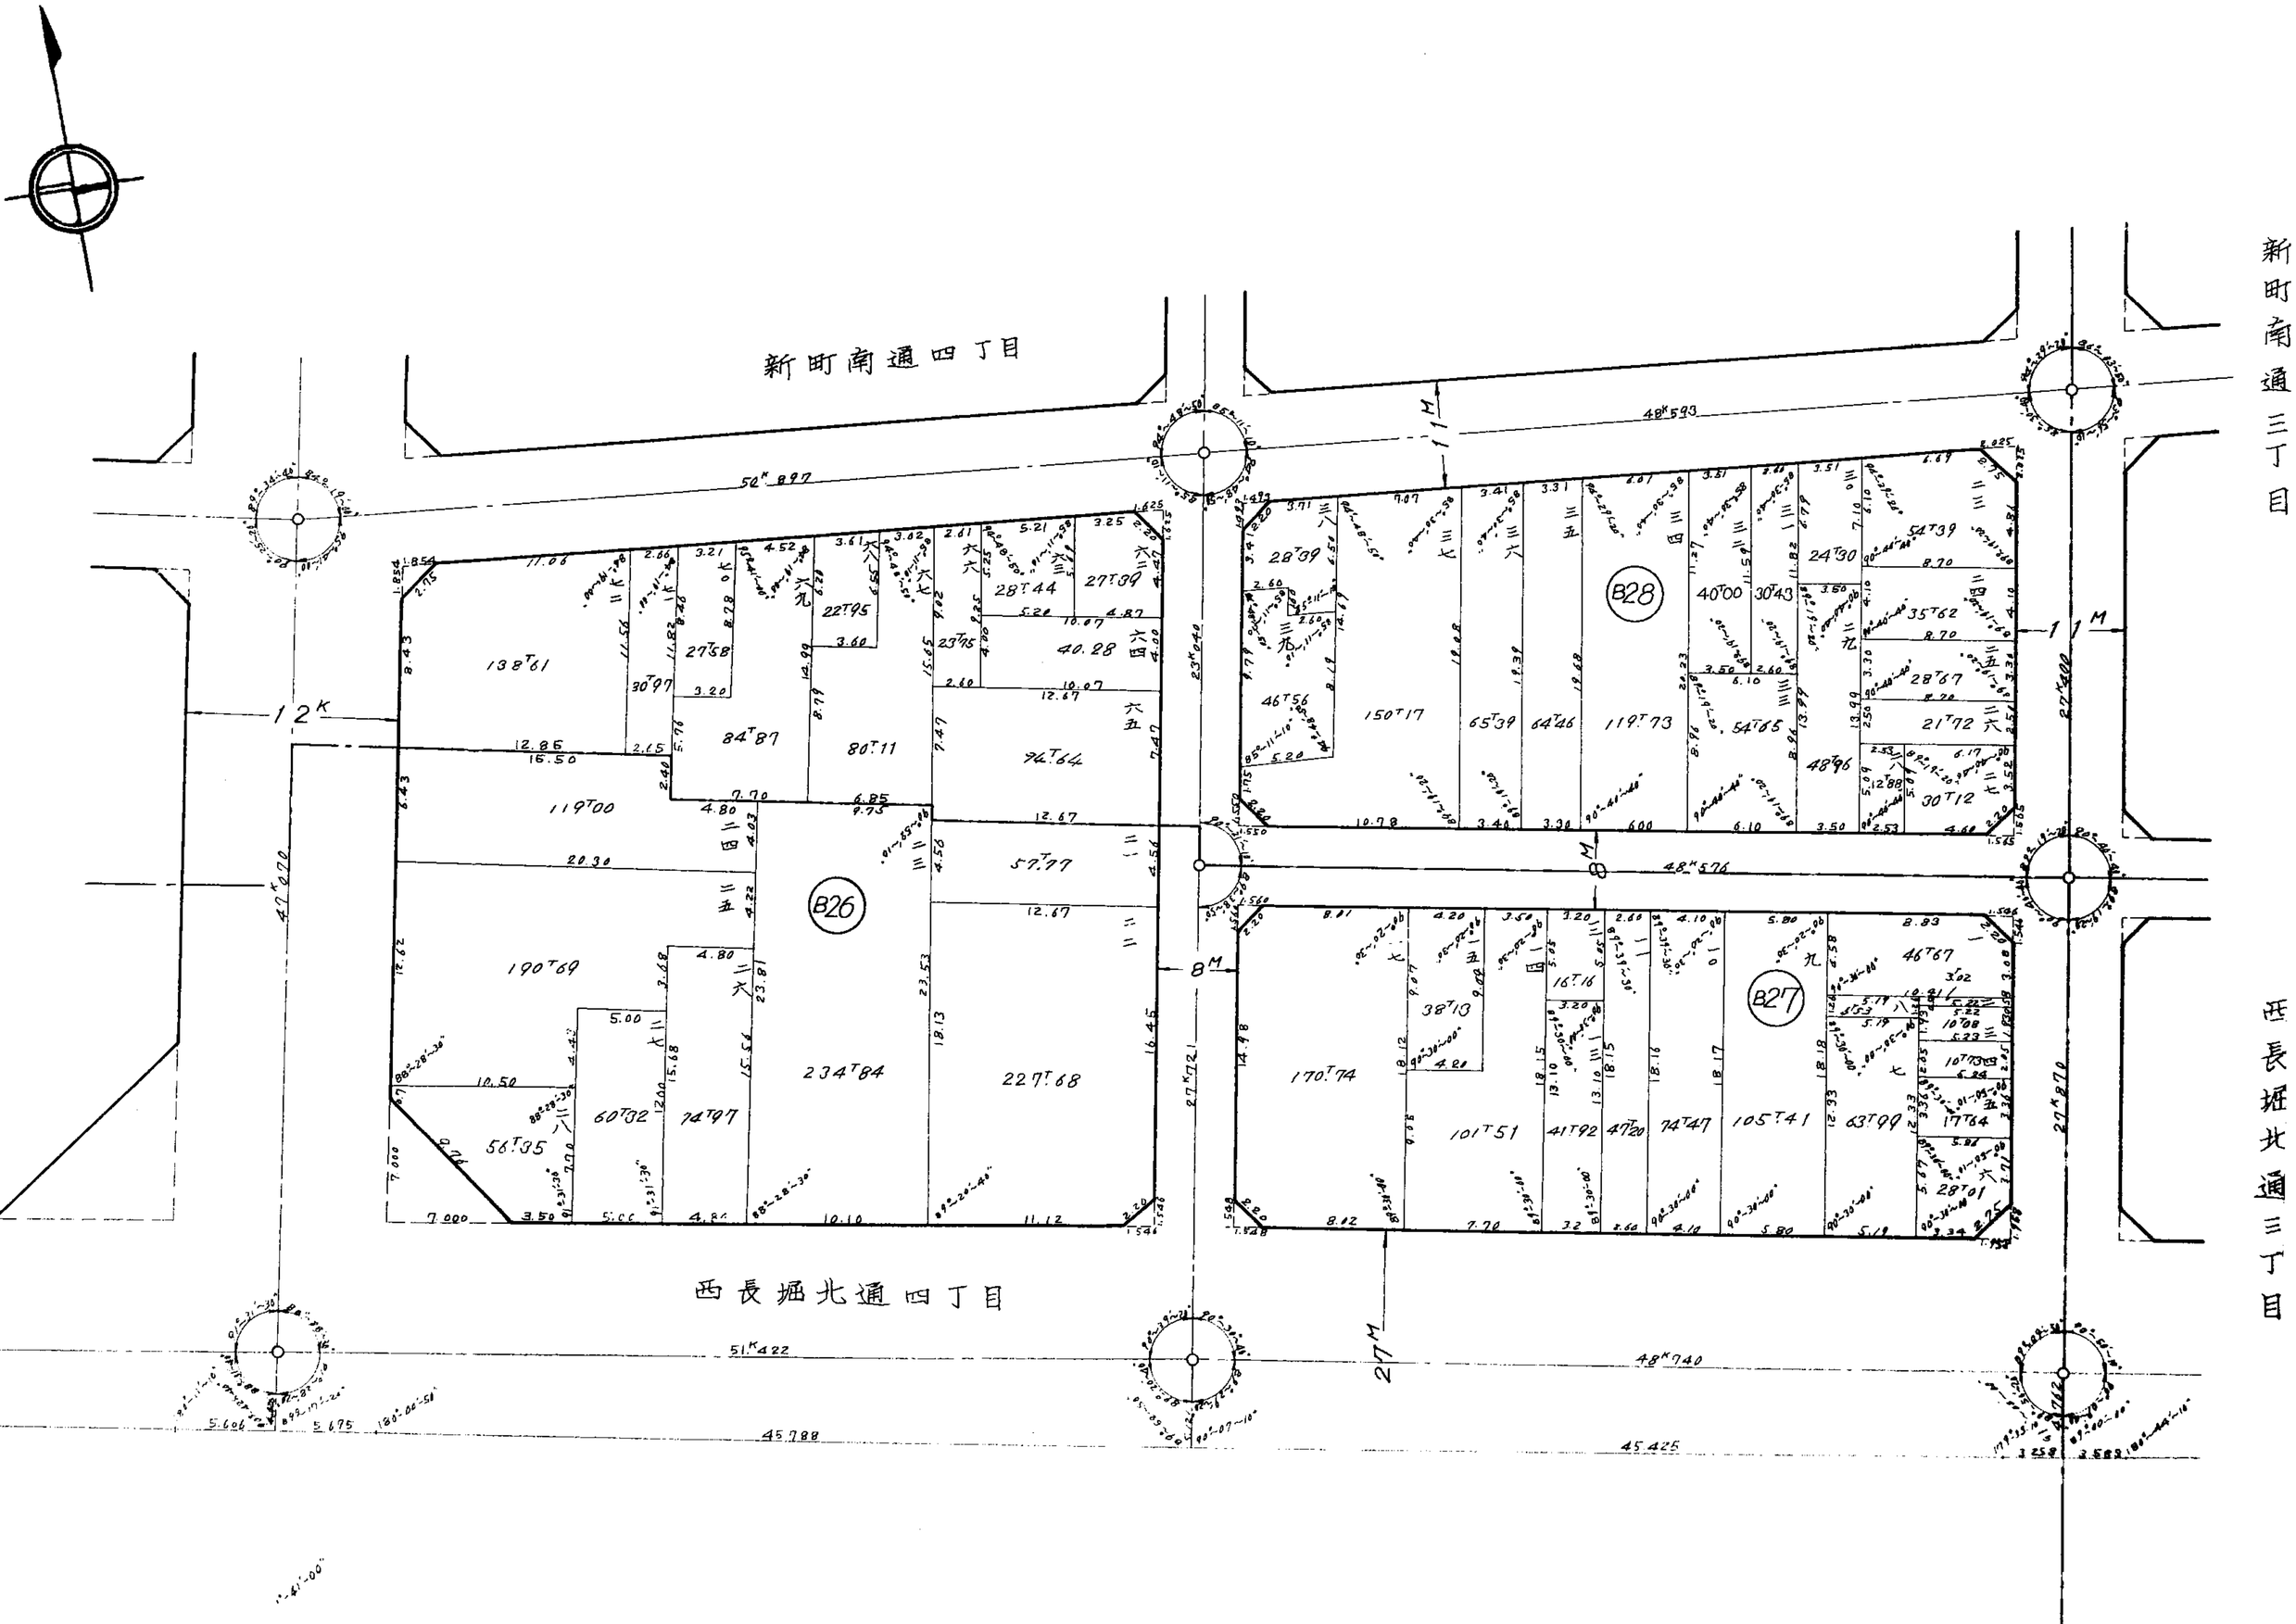
新町南通四丁目
西長堀北通四丁目
新町南通三丁目
西長堀北通三丁目
B26
B27
B28
12K
11M
8M
27M
50K897
48K593
48K576
47K070
51K422
48K740
45.788
45.425
27K721
27K870
27K400
23K040
138T61
119T00
190T69
56T35
60T32
74T97
234T84
227T68
84T87
80T11
94T64
57T77
27T58
30T97
22T95
23T75
28T44
27T39
40.28
28T39
46T56
150T17
65T39
64T46
119T73
54T65
48T96
40T00
30T43
24T30
54T39
35T62
28T67
21T72
30T12
170T74
101T51
38T13
41T92
47T20
74T47
105T41
63T99
16T16
46T67
17T64
28T01