

整理確定圖



新町工区

分之宅

(34)

阿波座中通二丁目

阿波座中通一丁目

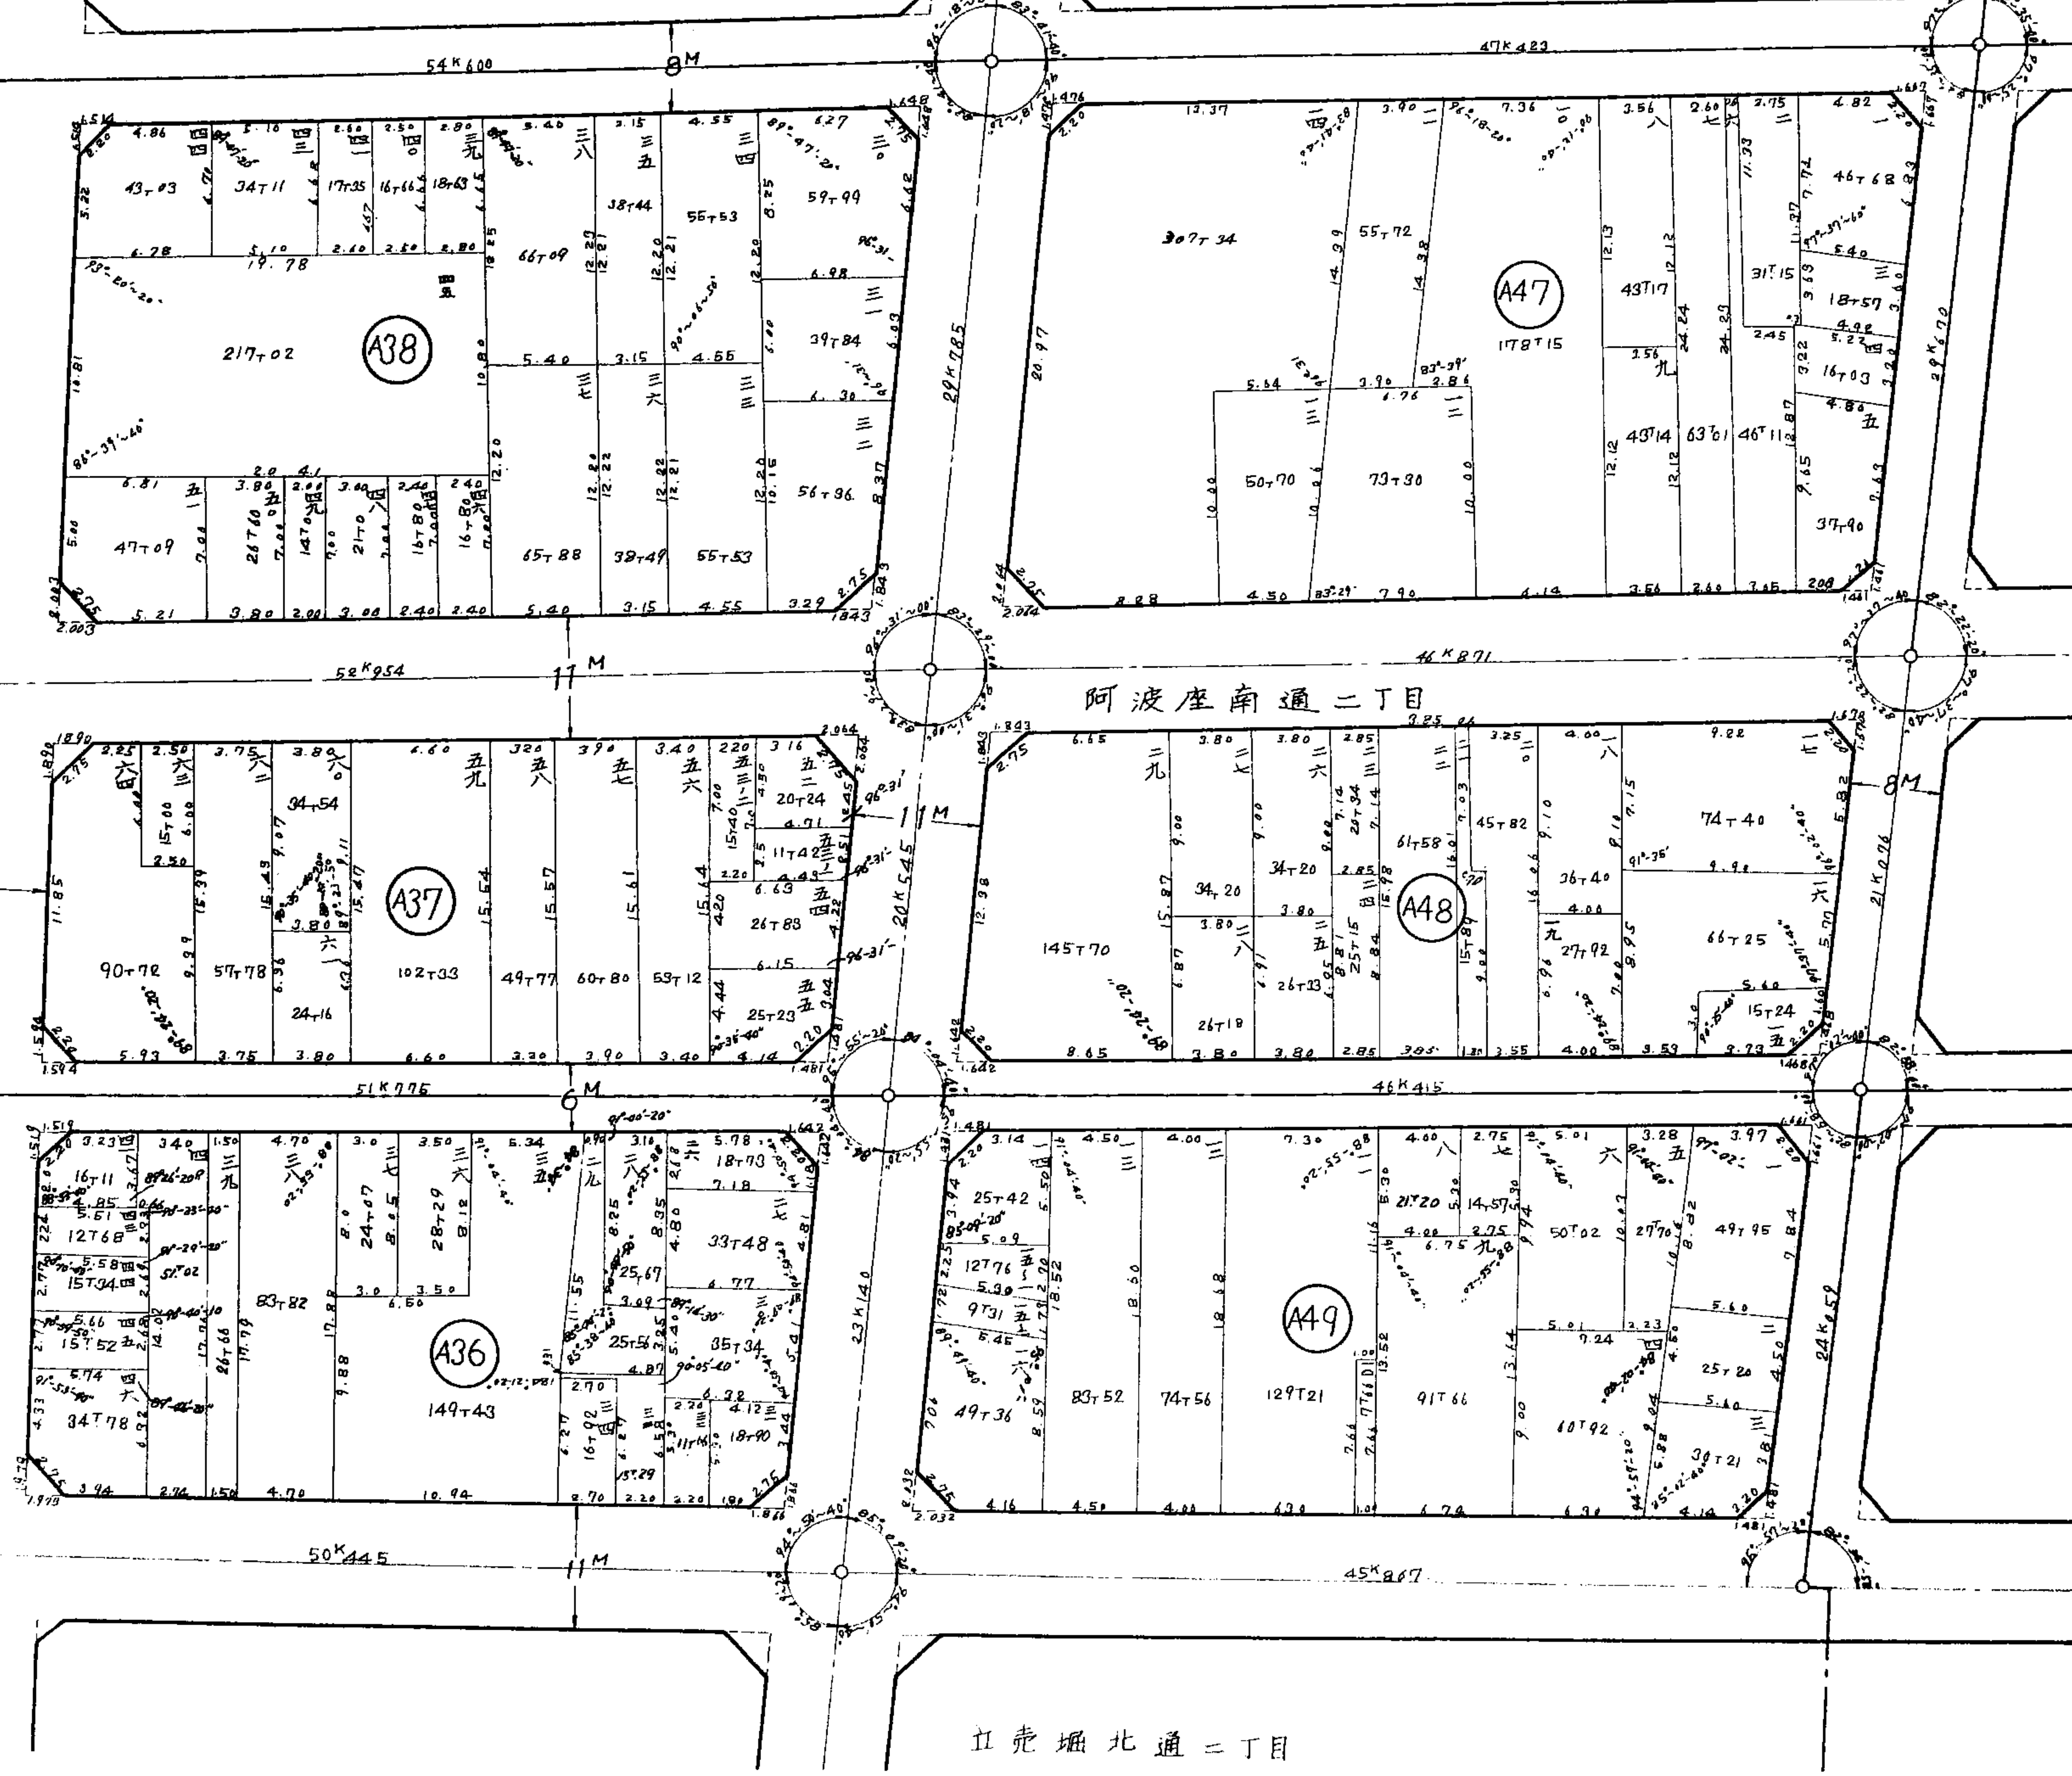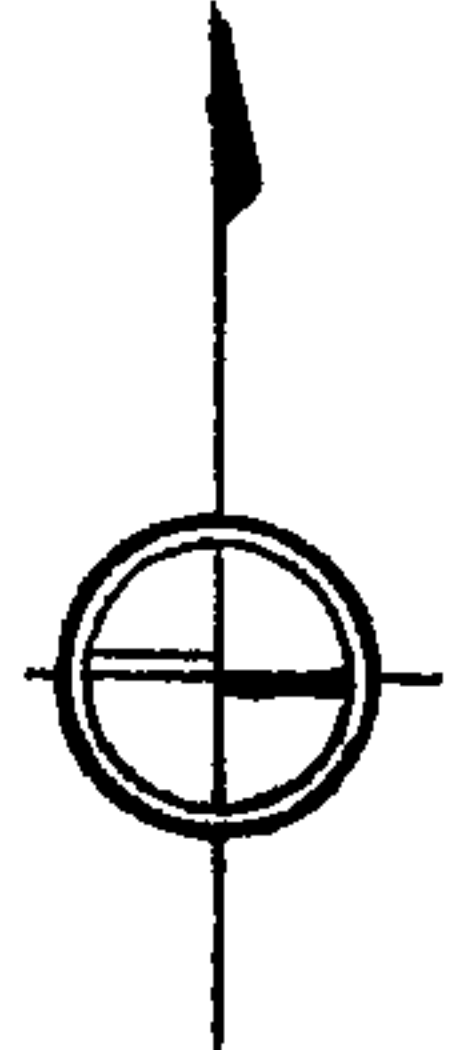

阿波座南通一丁目

立売堀北通一丁目

立売堀北通三丁目

立売堀北通二丁目