
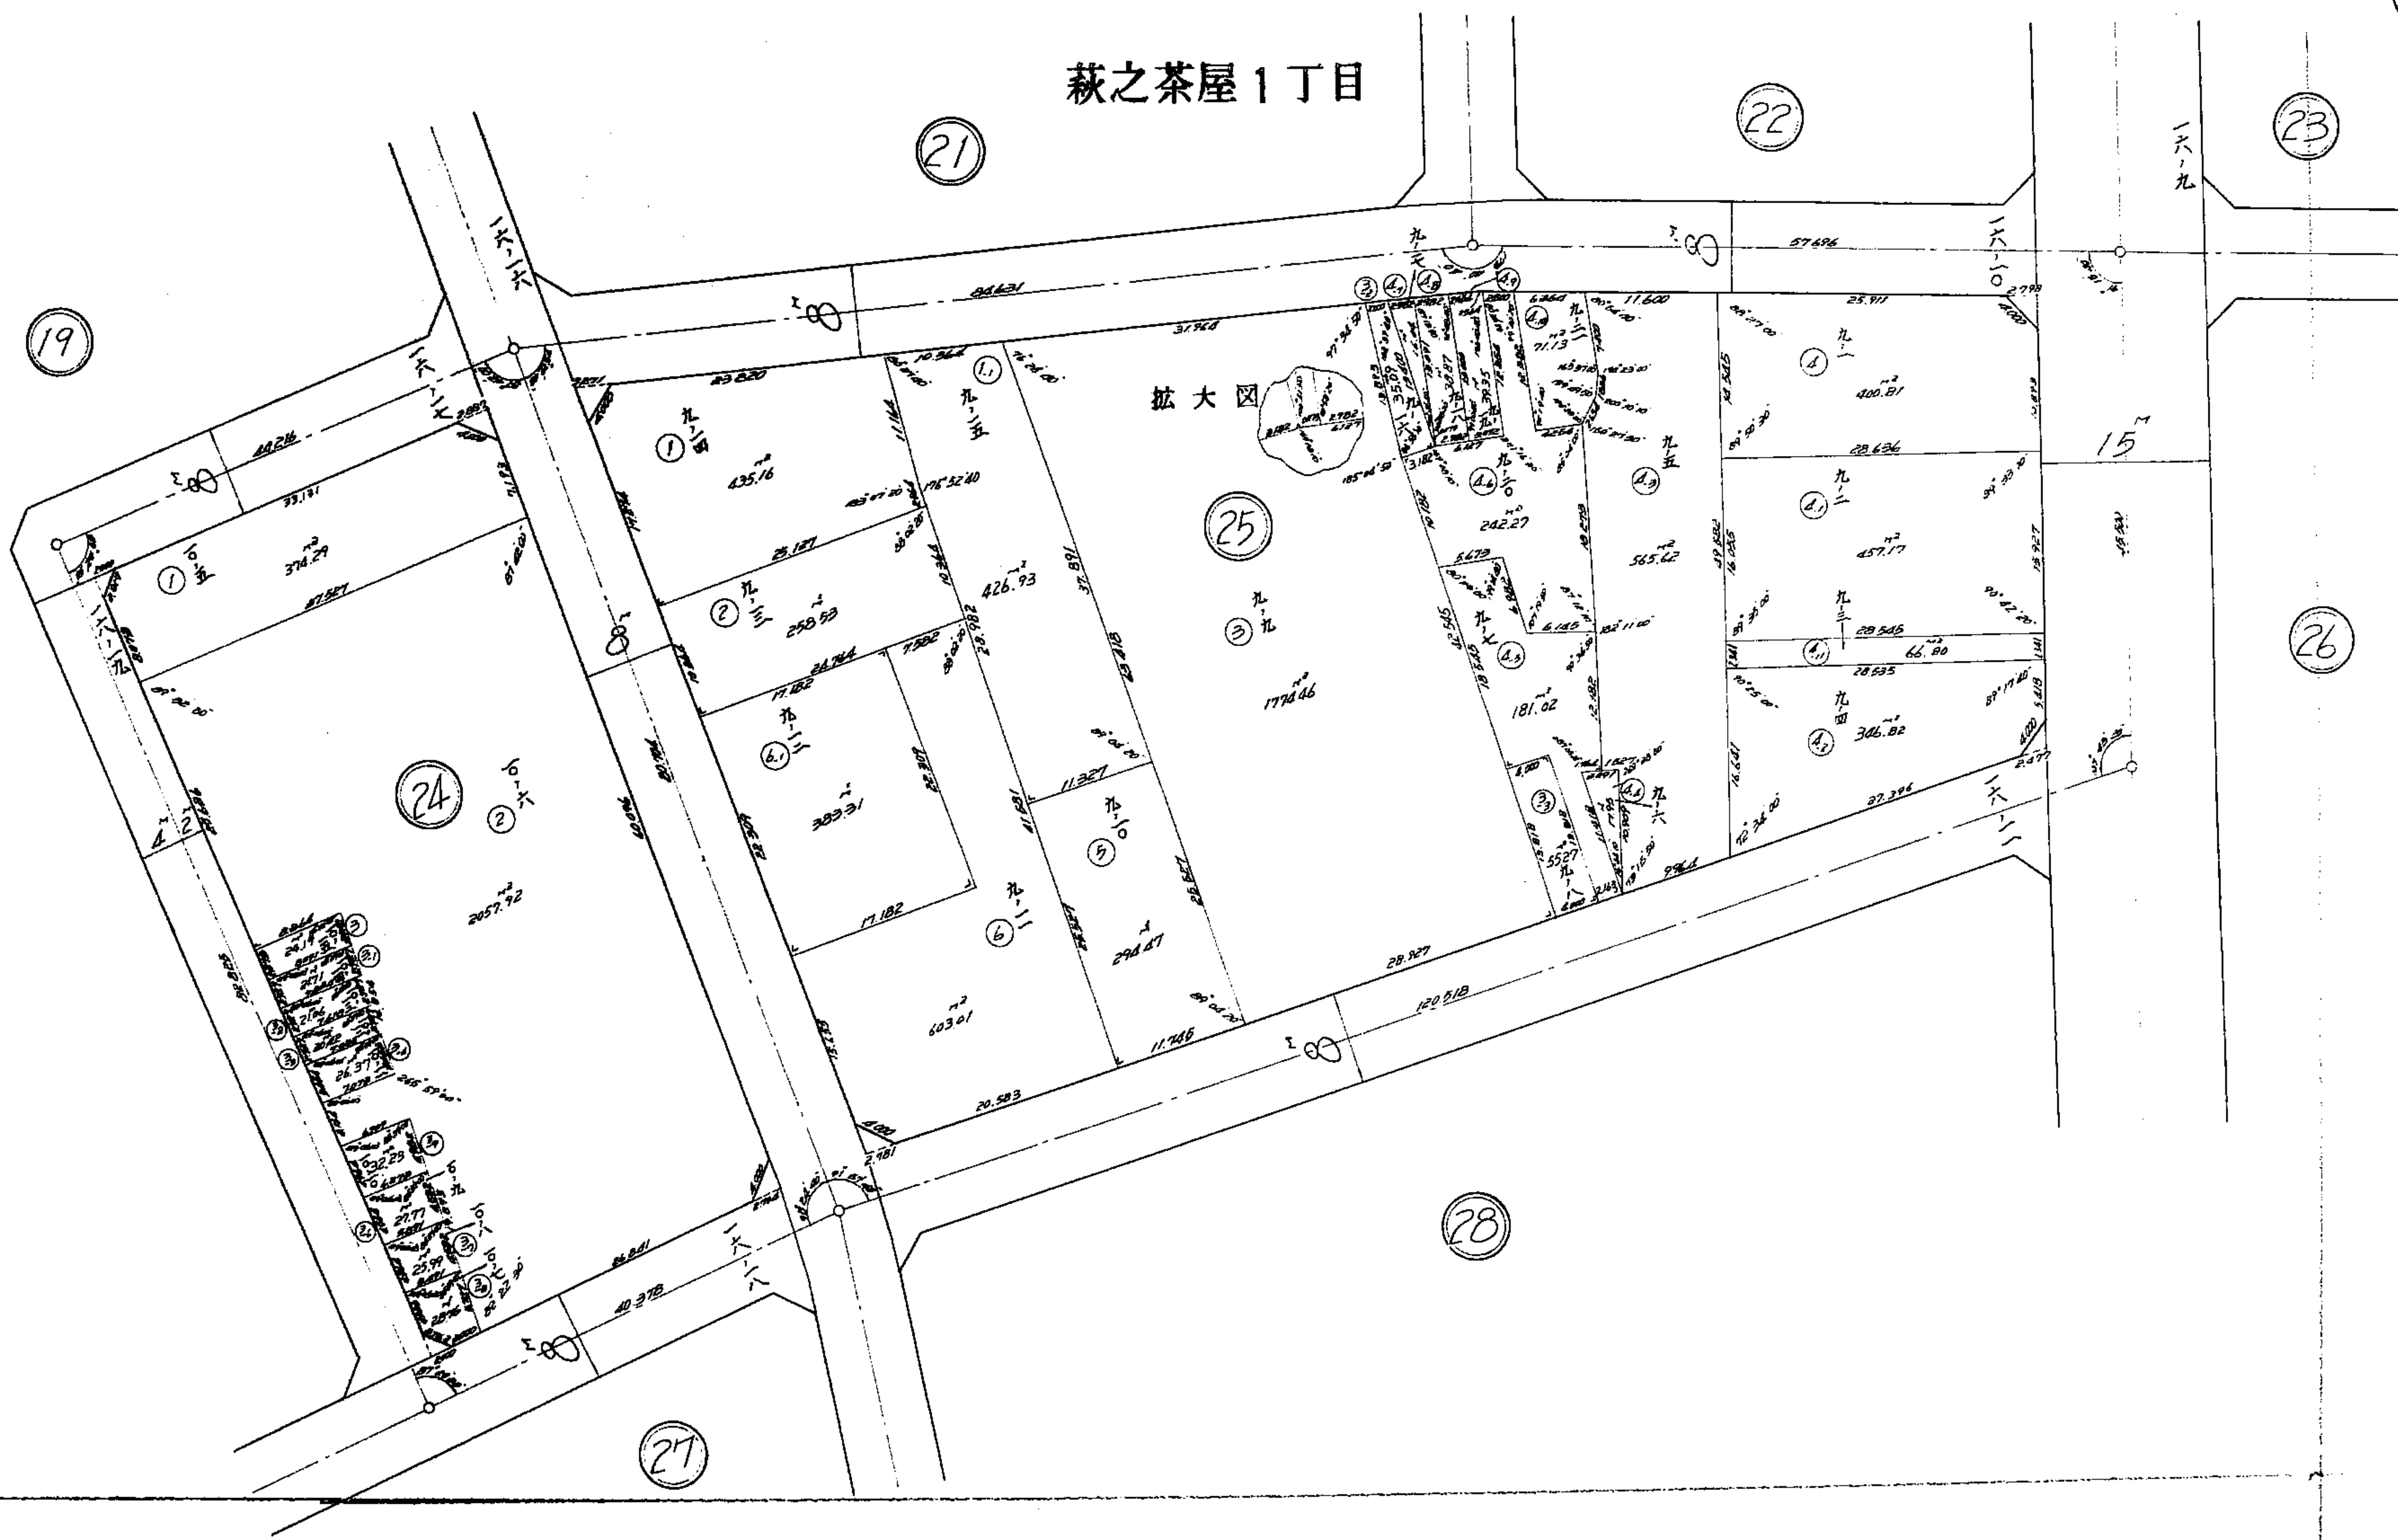


萩之茶屋工区 整理確定図

17 枚之内 8

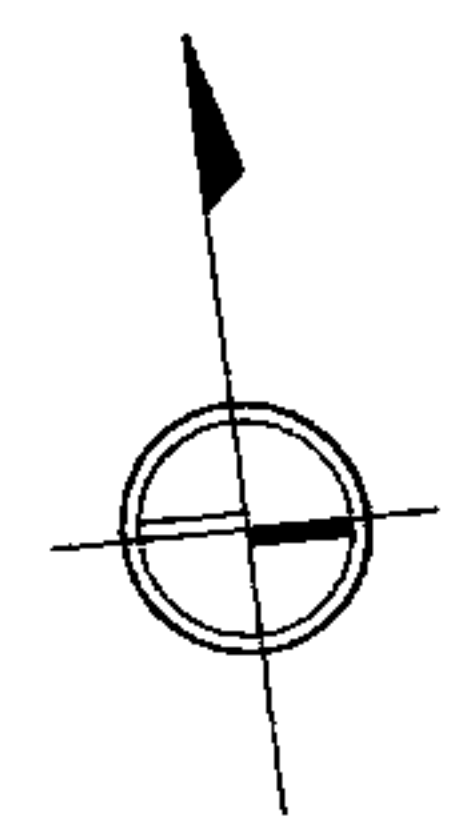

凡	地区界線
	新町界線
太子一丁目	新町名
⑧	街区番号
①	新地番号
