


本庄長柄工区

整理確定図

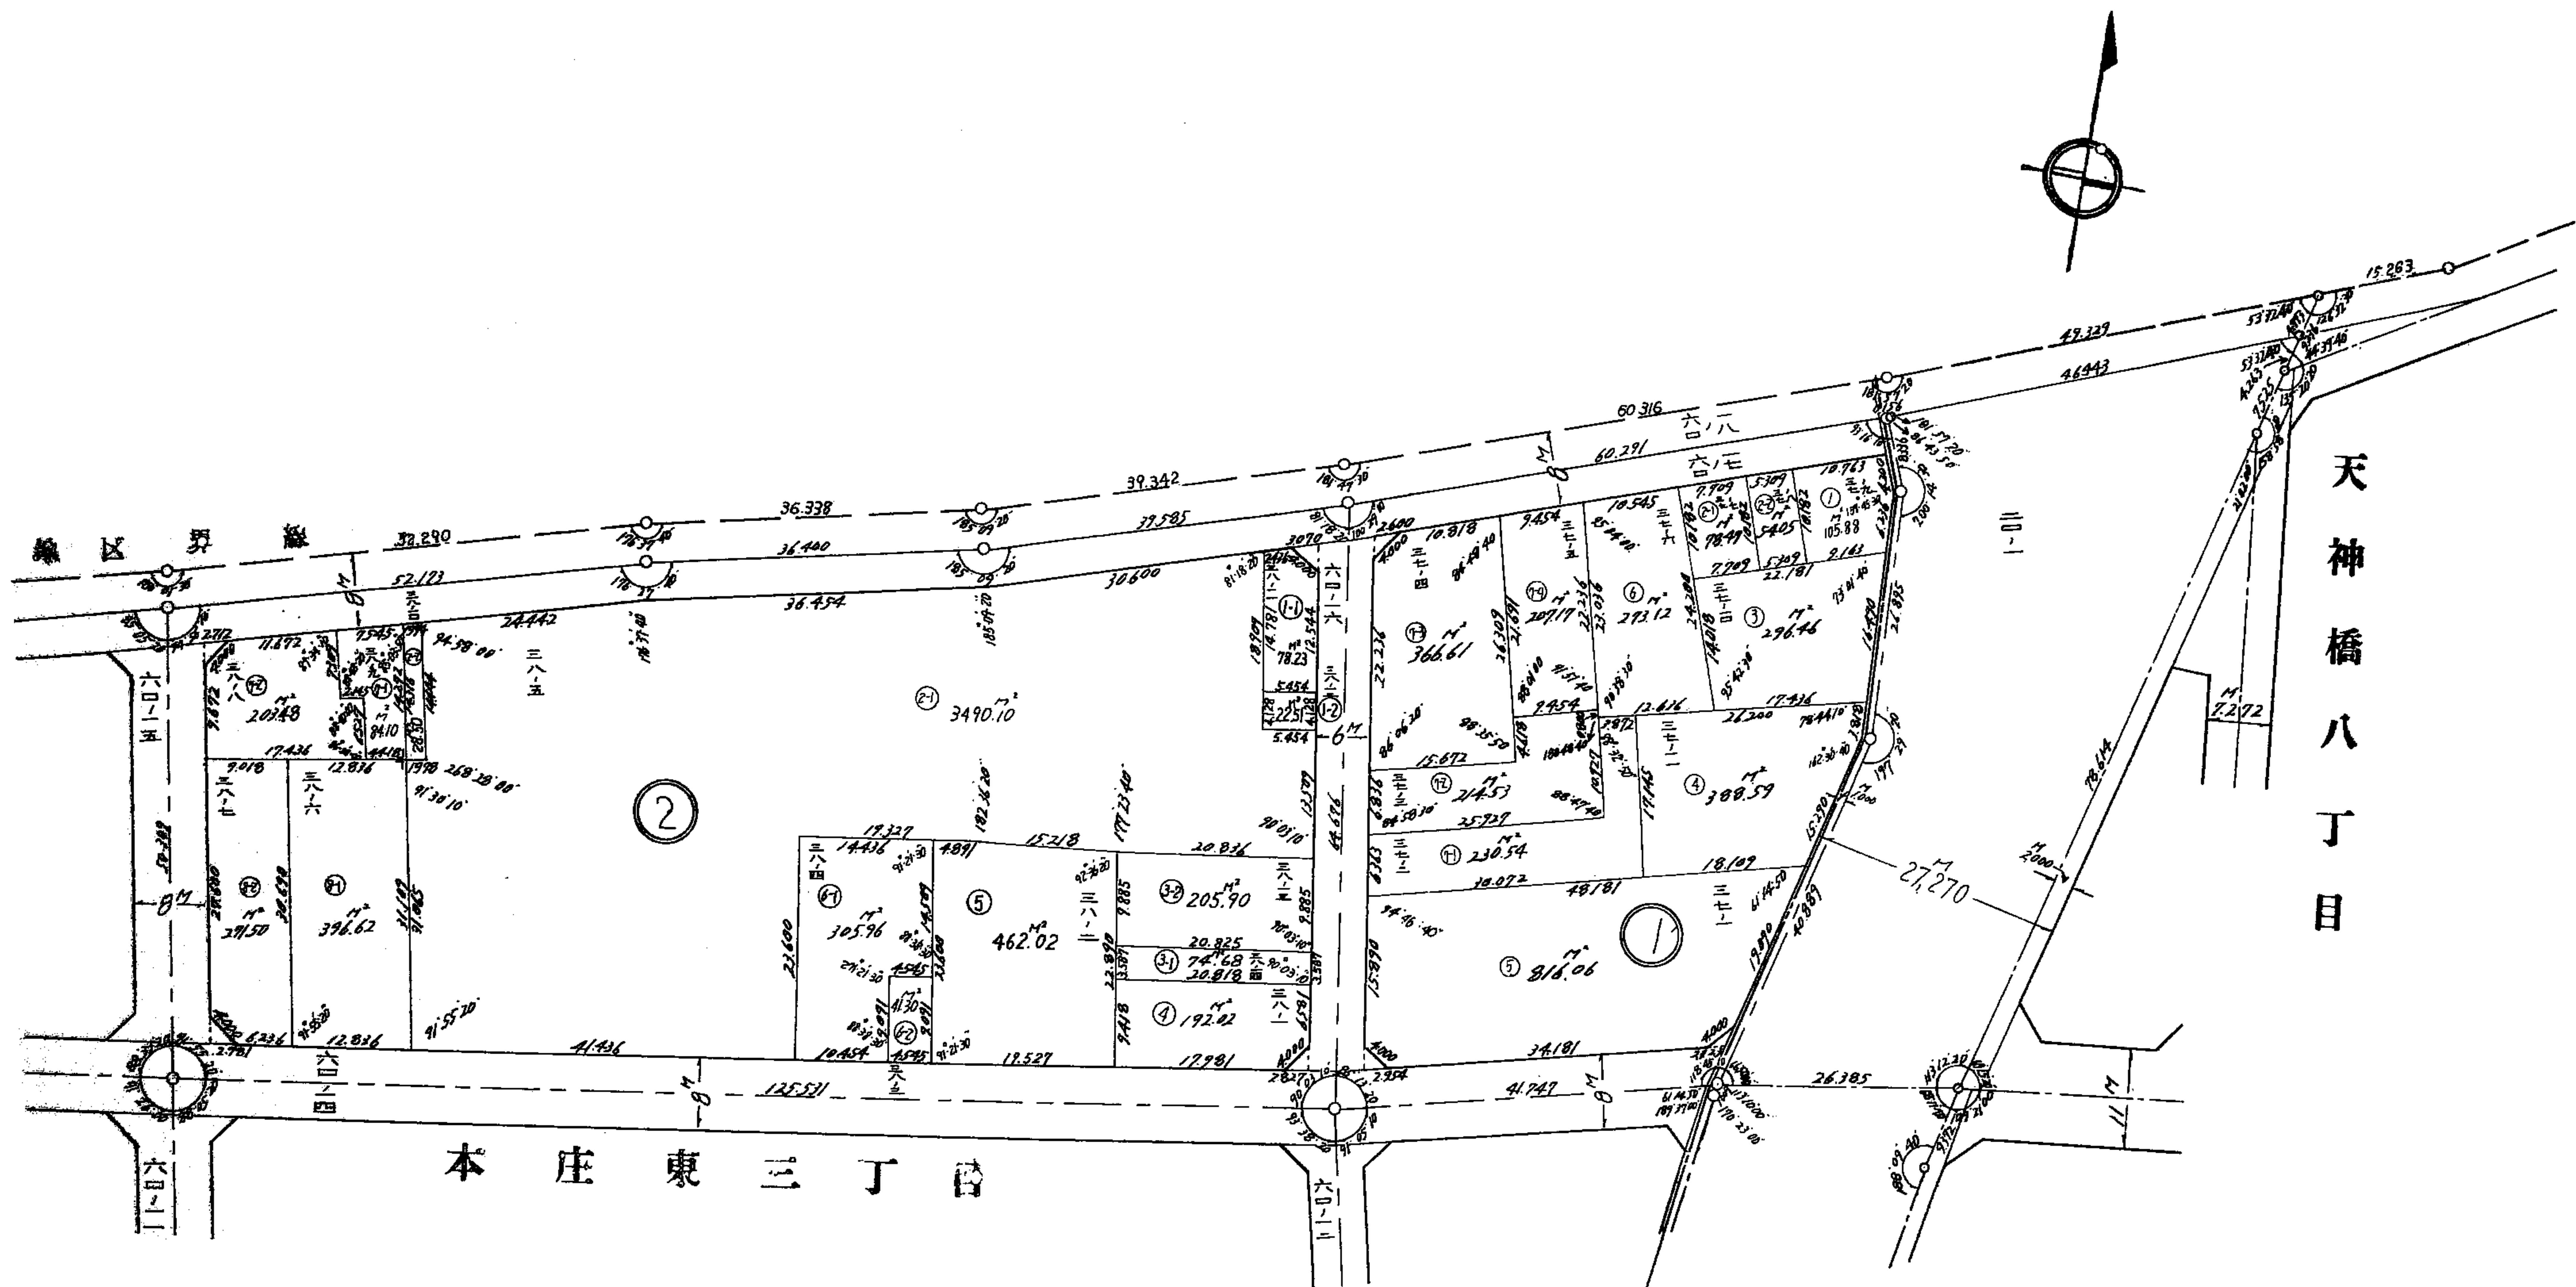

天神橋八丁目

本庄東三丁目

○	地区界線
—	新町界線
凡	本庄東三丁目 敷地面積
①	前区番号
②	符号
ハ	新地
③	借地部分