


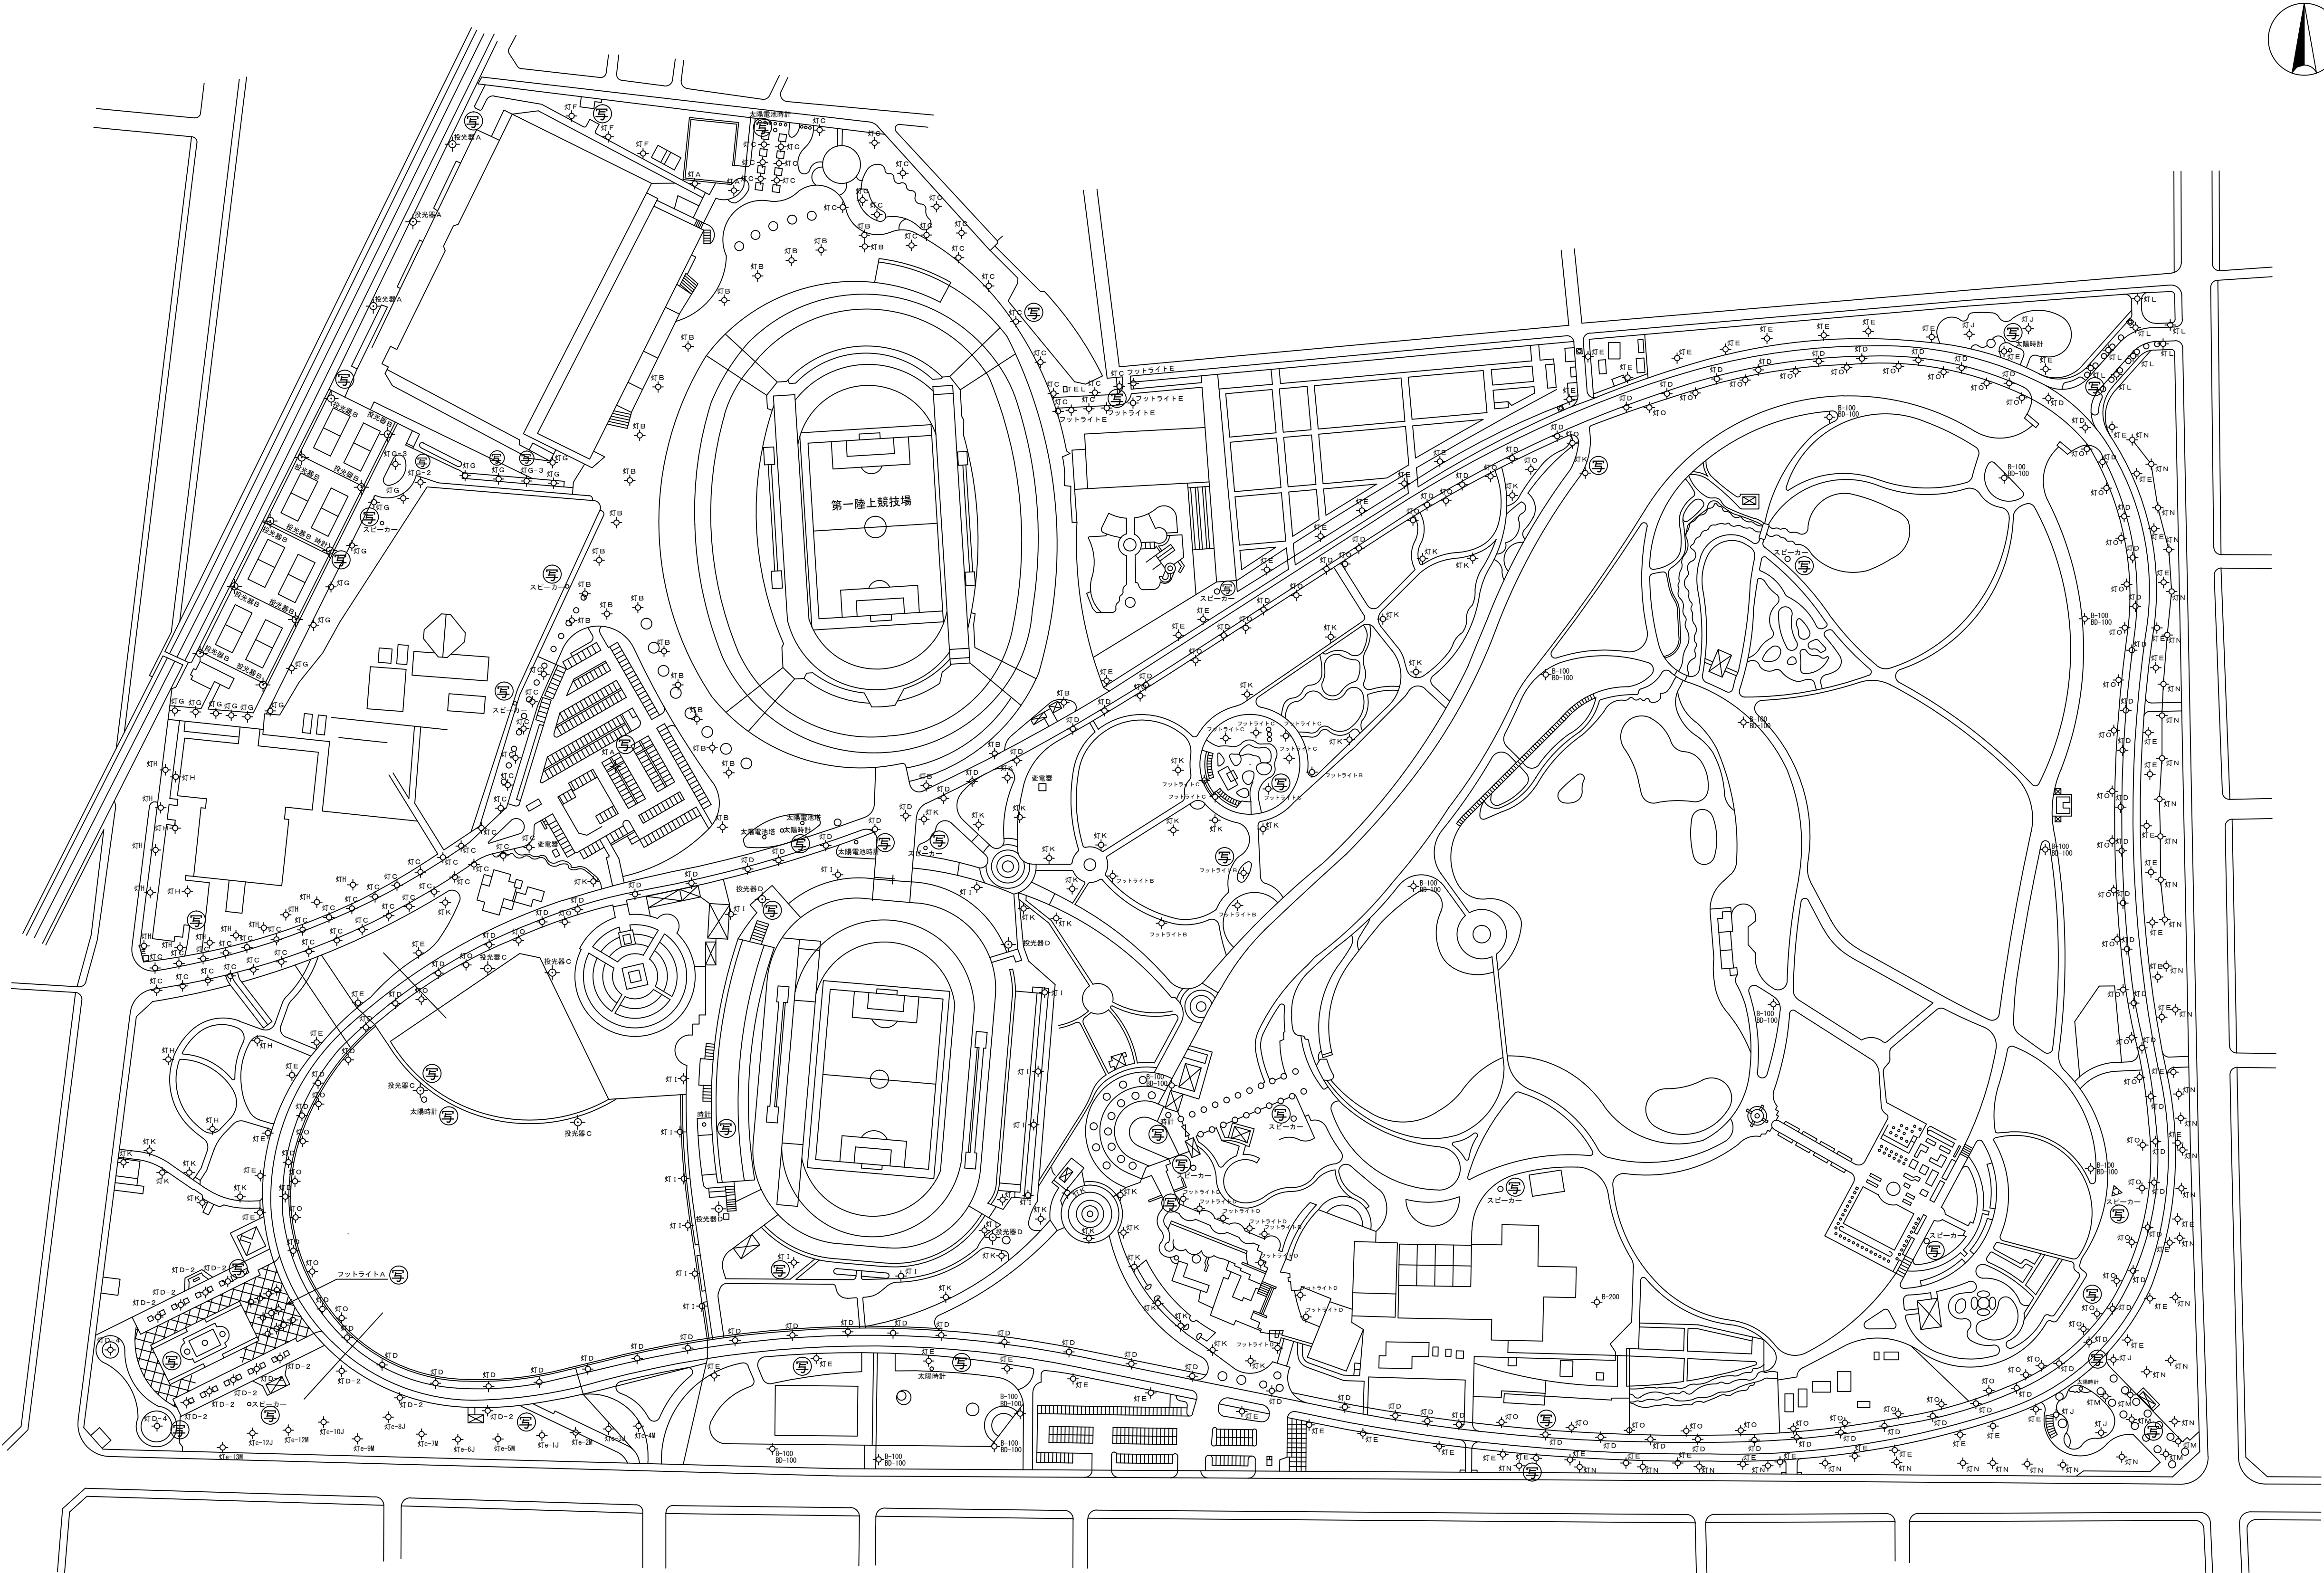


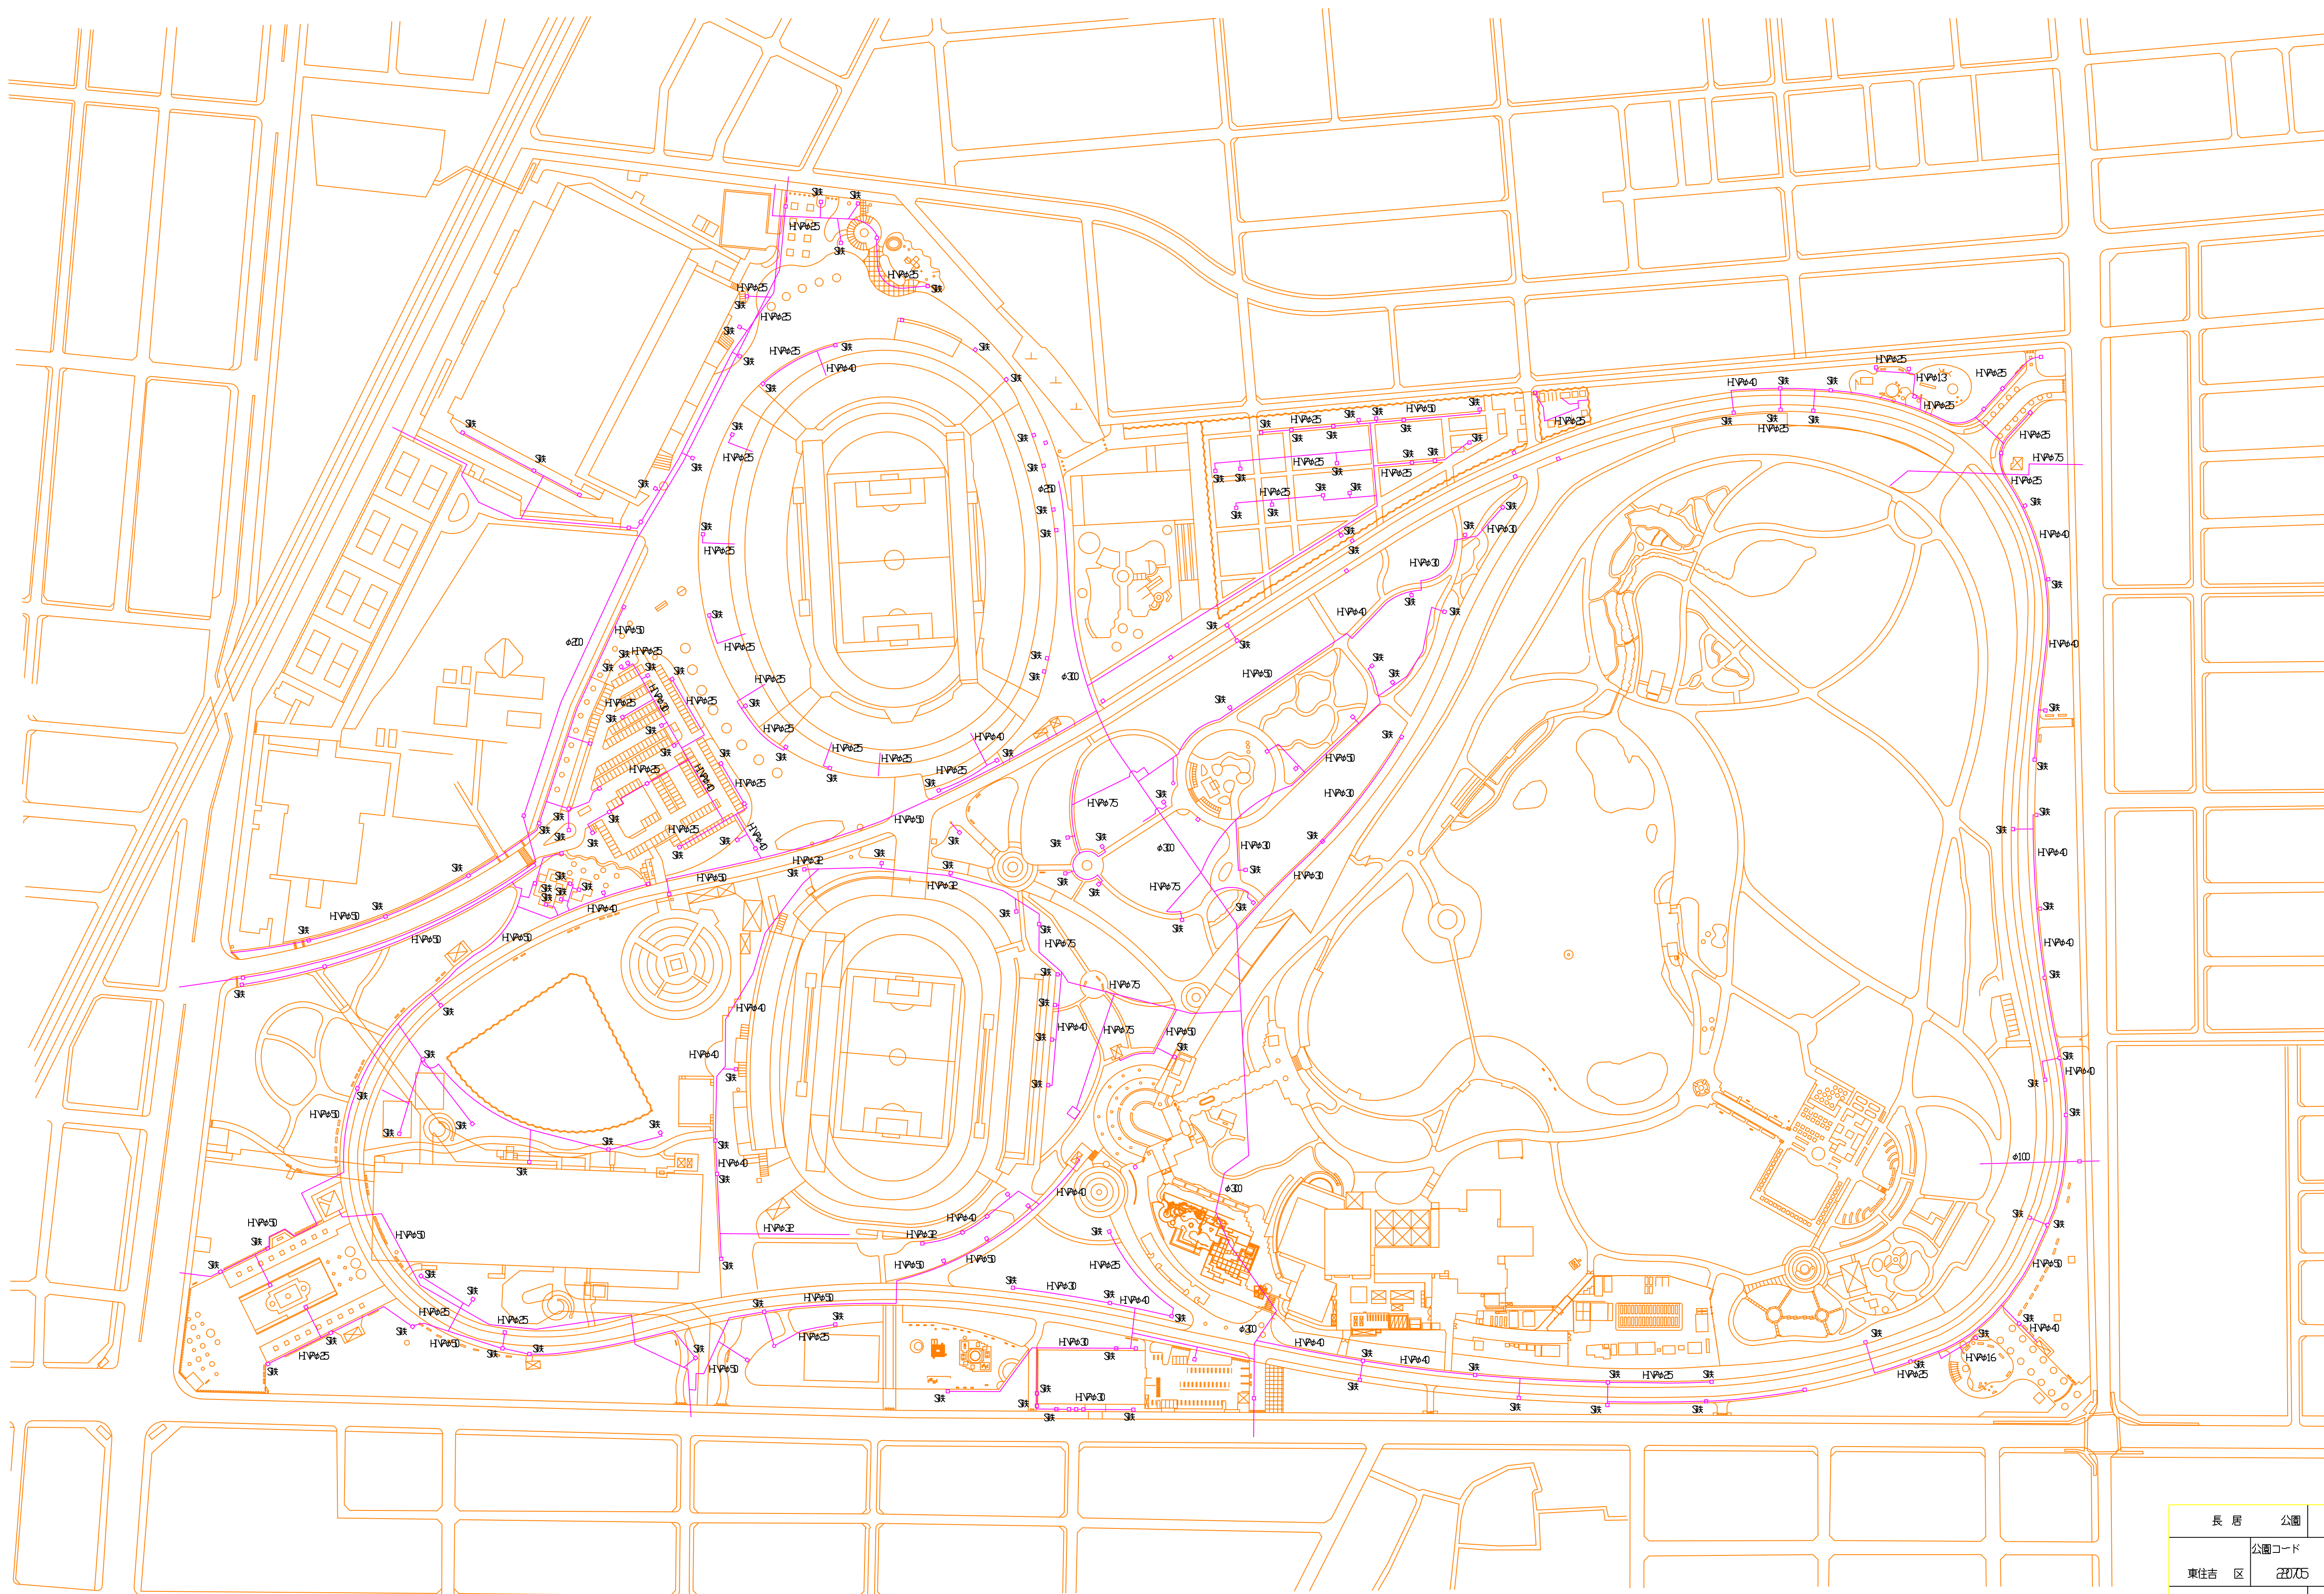

長 居 公園		設備電気 現況図
東住吉 区	公園コード 220705	開設面積 657.084㎡
図作成 2008 年 3 月 縮尺		1／2000
0 25 50 100 m		

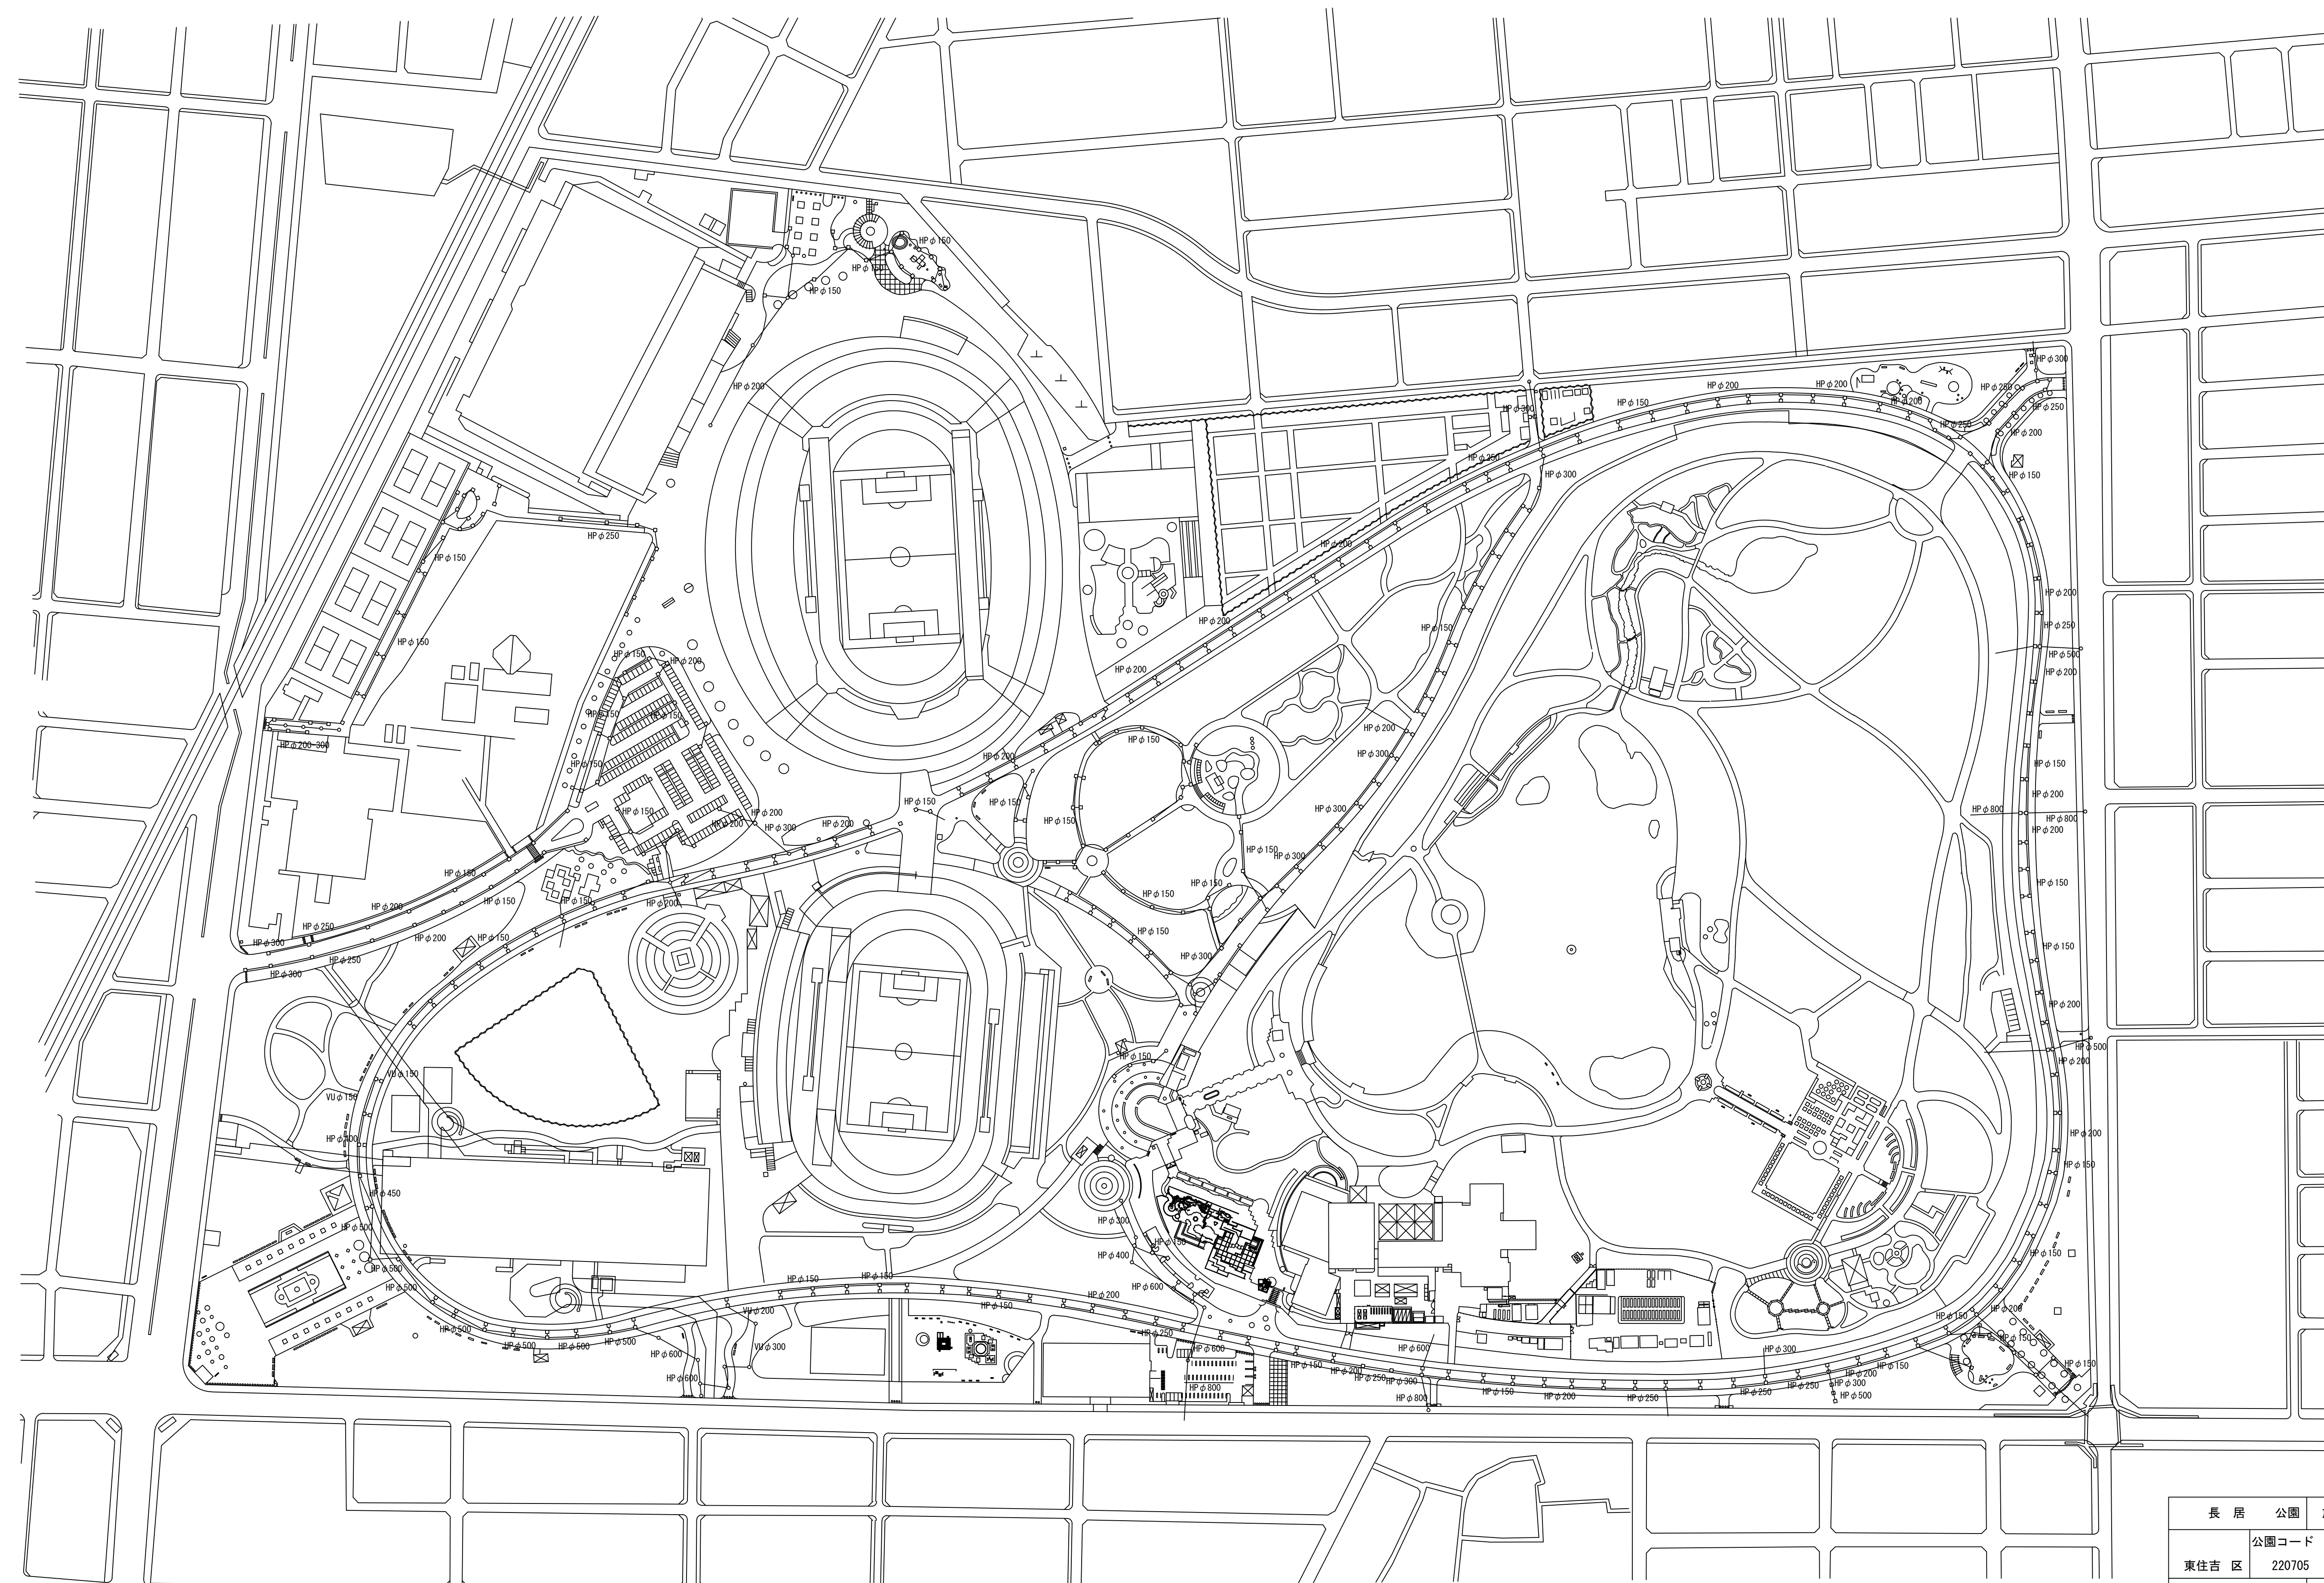

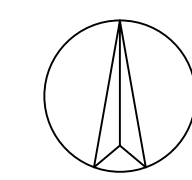

長 居 公 園		施設(排水)	現況図
	公園コード	開設面積	
東住吉 区	220705	657,084 m ²	
図作成	2008年 3月	縮尺	1/2000
0 25 50 100 m			