

登記年月日：平成30年6月22日


これは図面に記録されている内容を証明した書面である。
平成30年12月25日
大阪法務局天王寺出張所

登記官

塩見勝博



地番	88-21	地積測量図
土地の所在	大阪市東住吉区矢田五丁目	

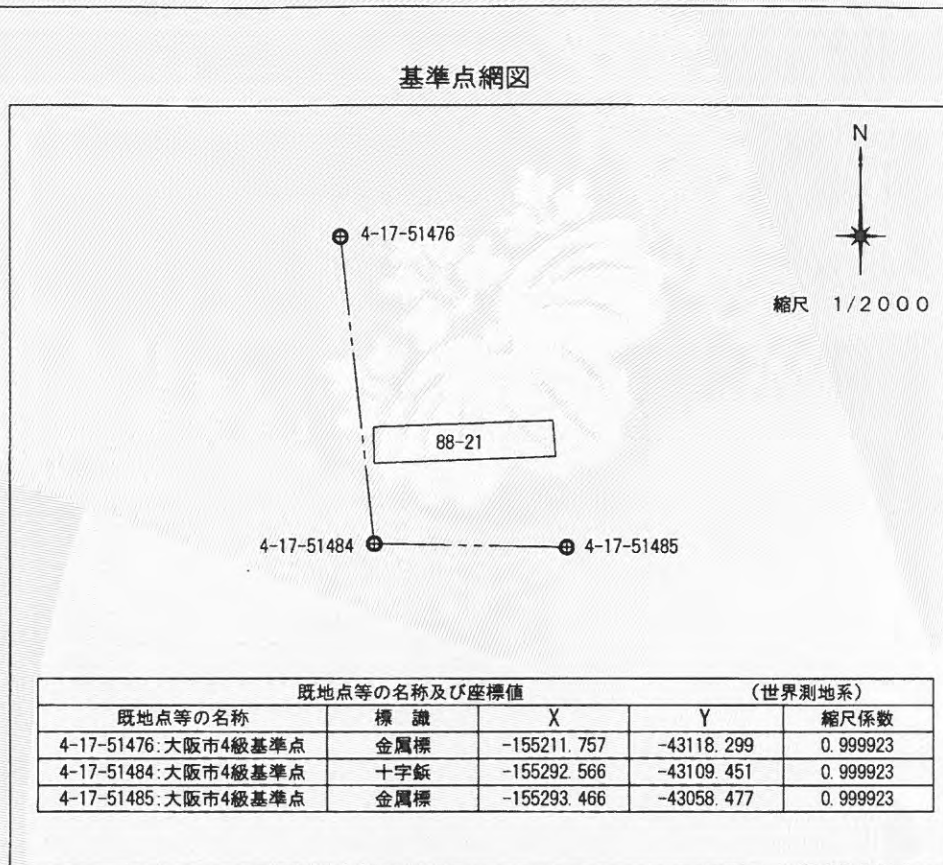


恒久的地物の名称	X	Y
M. 1 マンホール中心	-155260.086	-43112.674
M. 2 マンホール中心	-155258.725	-43060.983

地番	測点	標識	X	Y	距離
88-21	20003	標	-155261.794	-43109.618	9.541
	20111		-155271.334	-43109.462	48.018
	20202	ベンキ	-155269.588	-43061.475	9.544
	17231	ベンキ	-155260.073	-43062.222	47.427
	倍面積			910.326883	
	合計			455.1634415	
	地積			455.16	m ²

*公式 $A=1/2 \sum (X_2 - X_1)(Y_1 + Y_2)$

測点	恒久的地物の名称	距離
20003	M. 1	3.500
	M. 2	48.731
20111	M. 1	11.697
	M. 2	50.091
20202	M. 1	52.073
	M. 2	10.874
17231	M. 1	50.452
	M. 2	1.830

※単位はメートル

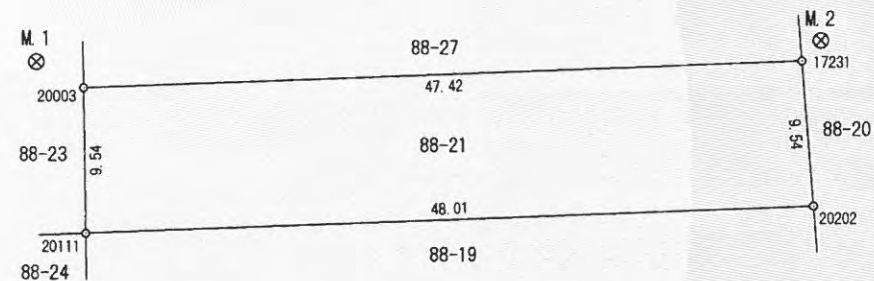

4-17-51484

4-17-51485

測量年月日	平成30年2月5日
座標系	世界測地系(第VI系)

作成者	大阪市都市整備局企画部区画整理課 測量担当 寺方 英一郎 (寺方)	申請人	大阪市長 吉村 洋文	縮尺	1/500
	(平成30年2月26日作成)				