

登記年月日：平成30年6月22日


これは図面に記録されている内容を証明した書面である。
平成30年12月25日
大阪法務局天王寺出張所

登記官

塩見勝博



地番	156-6	地積測量図
土地の所在	大阪市東住吉区矢田五丁目	

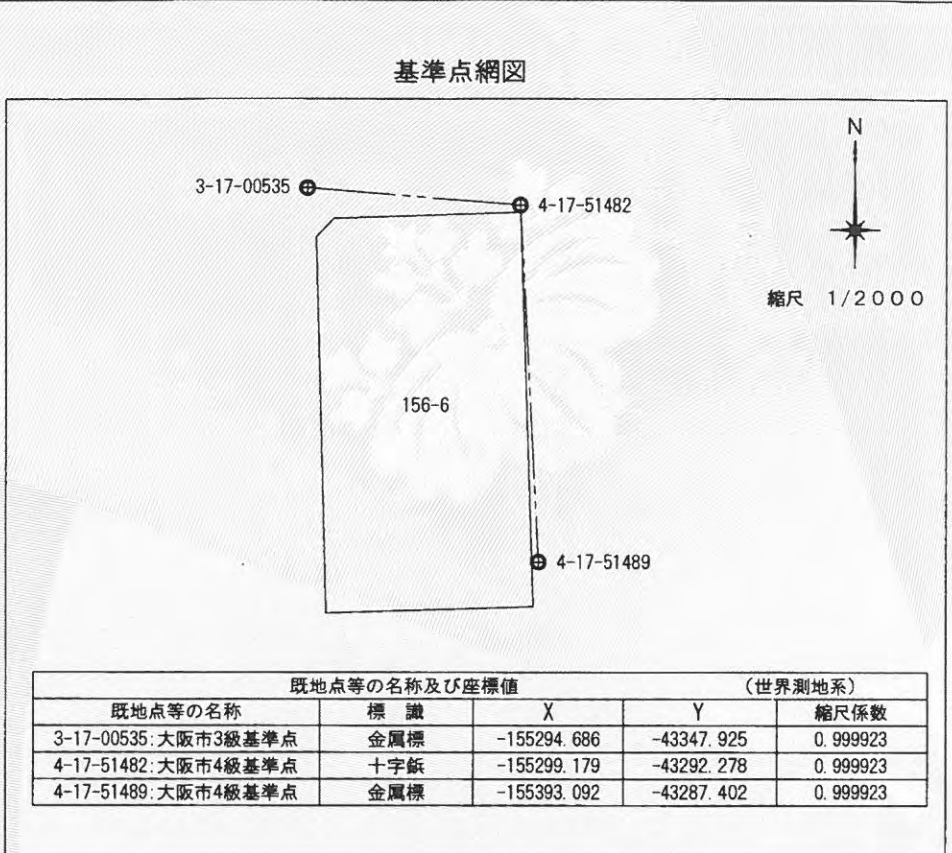

既地点等の名称及び座標値 (世界測地系)				
既地点等の名称	標識	X	Y	縮尺係数
3-17-00535: 大阪市3級基準点	金属標	-155294.686	-43347.925	0.999923
4-17-51482: 大阪市4級基準点	十字鉄	-155299.179	-43292.278	0.999923
4-17-51489: 大阪市4級基準点	金属標	-155393.092	-43287.402	0.999923

恒久的地物の名称及び座標値			
恒久的地物の名称		X	Y
M. 1	マンホール中心	-155320.627	-43349.363
M. 2	マンホール中心	-155392.157	-43288.498

座標求積表				
測点	標識	X	Y	距離
E87	プレート	-155307.559	-43345.585	99.072
17246	プレート	-155406.597	-43342.978	54.167
20056	プレート	-155404.930	-43288.836	103.878
49-40	プレート	-155301.105	-43292.178	48.932
E86	プレート	-155302.735	-43341.083	6.598
倍面積		11161.591768		
合計		5580.7958840		
地積		5580.79 m ²		

参照点距離一覧		
測点	恒久的地物の名称	距離
E87	M. 1	13.603
	M. 2	102.057
17246	M. 1	86.206
	M. 2	56.361
20056	M. 1	103.781
	M. 2	12.777
49-40	M. 1	60.425
	M. 2	91.126
E86	M. 1	19.715
	M. 2	103.737

※単位はメートル



測量年月日	平成30年2月5日
座標系	世界測地系(第VI系)

作成者 大阪市都市整備局企画部区画整理課
 測量担当 寺方 英一郎 (寺方印) (平成30年2月26日作成)

申請人 大阪市長 吉村 洋文 (吉村印)

縮尺 1/750