


説明図 1-4




【凡例】

なにわ筋線	
立体的な範囲を定める区域 (JR)	
立体的な範囲を定める区域 (南海)	

説明図 1-5

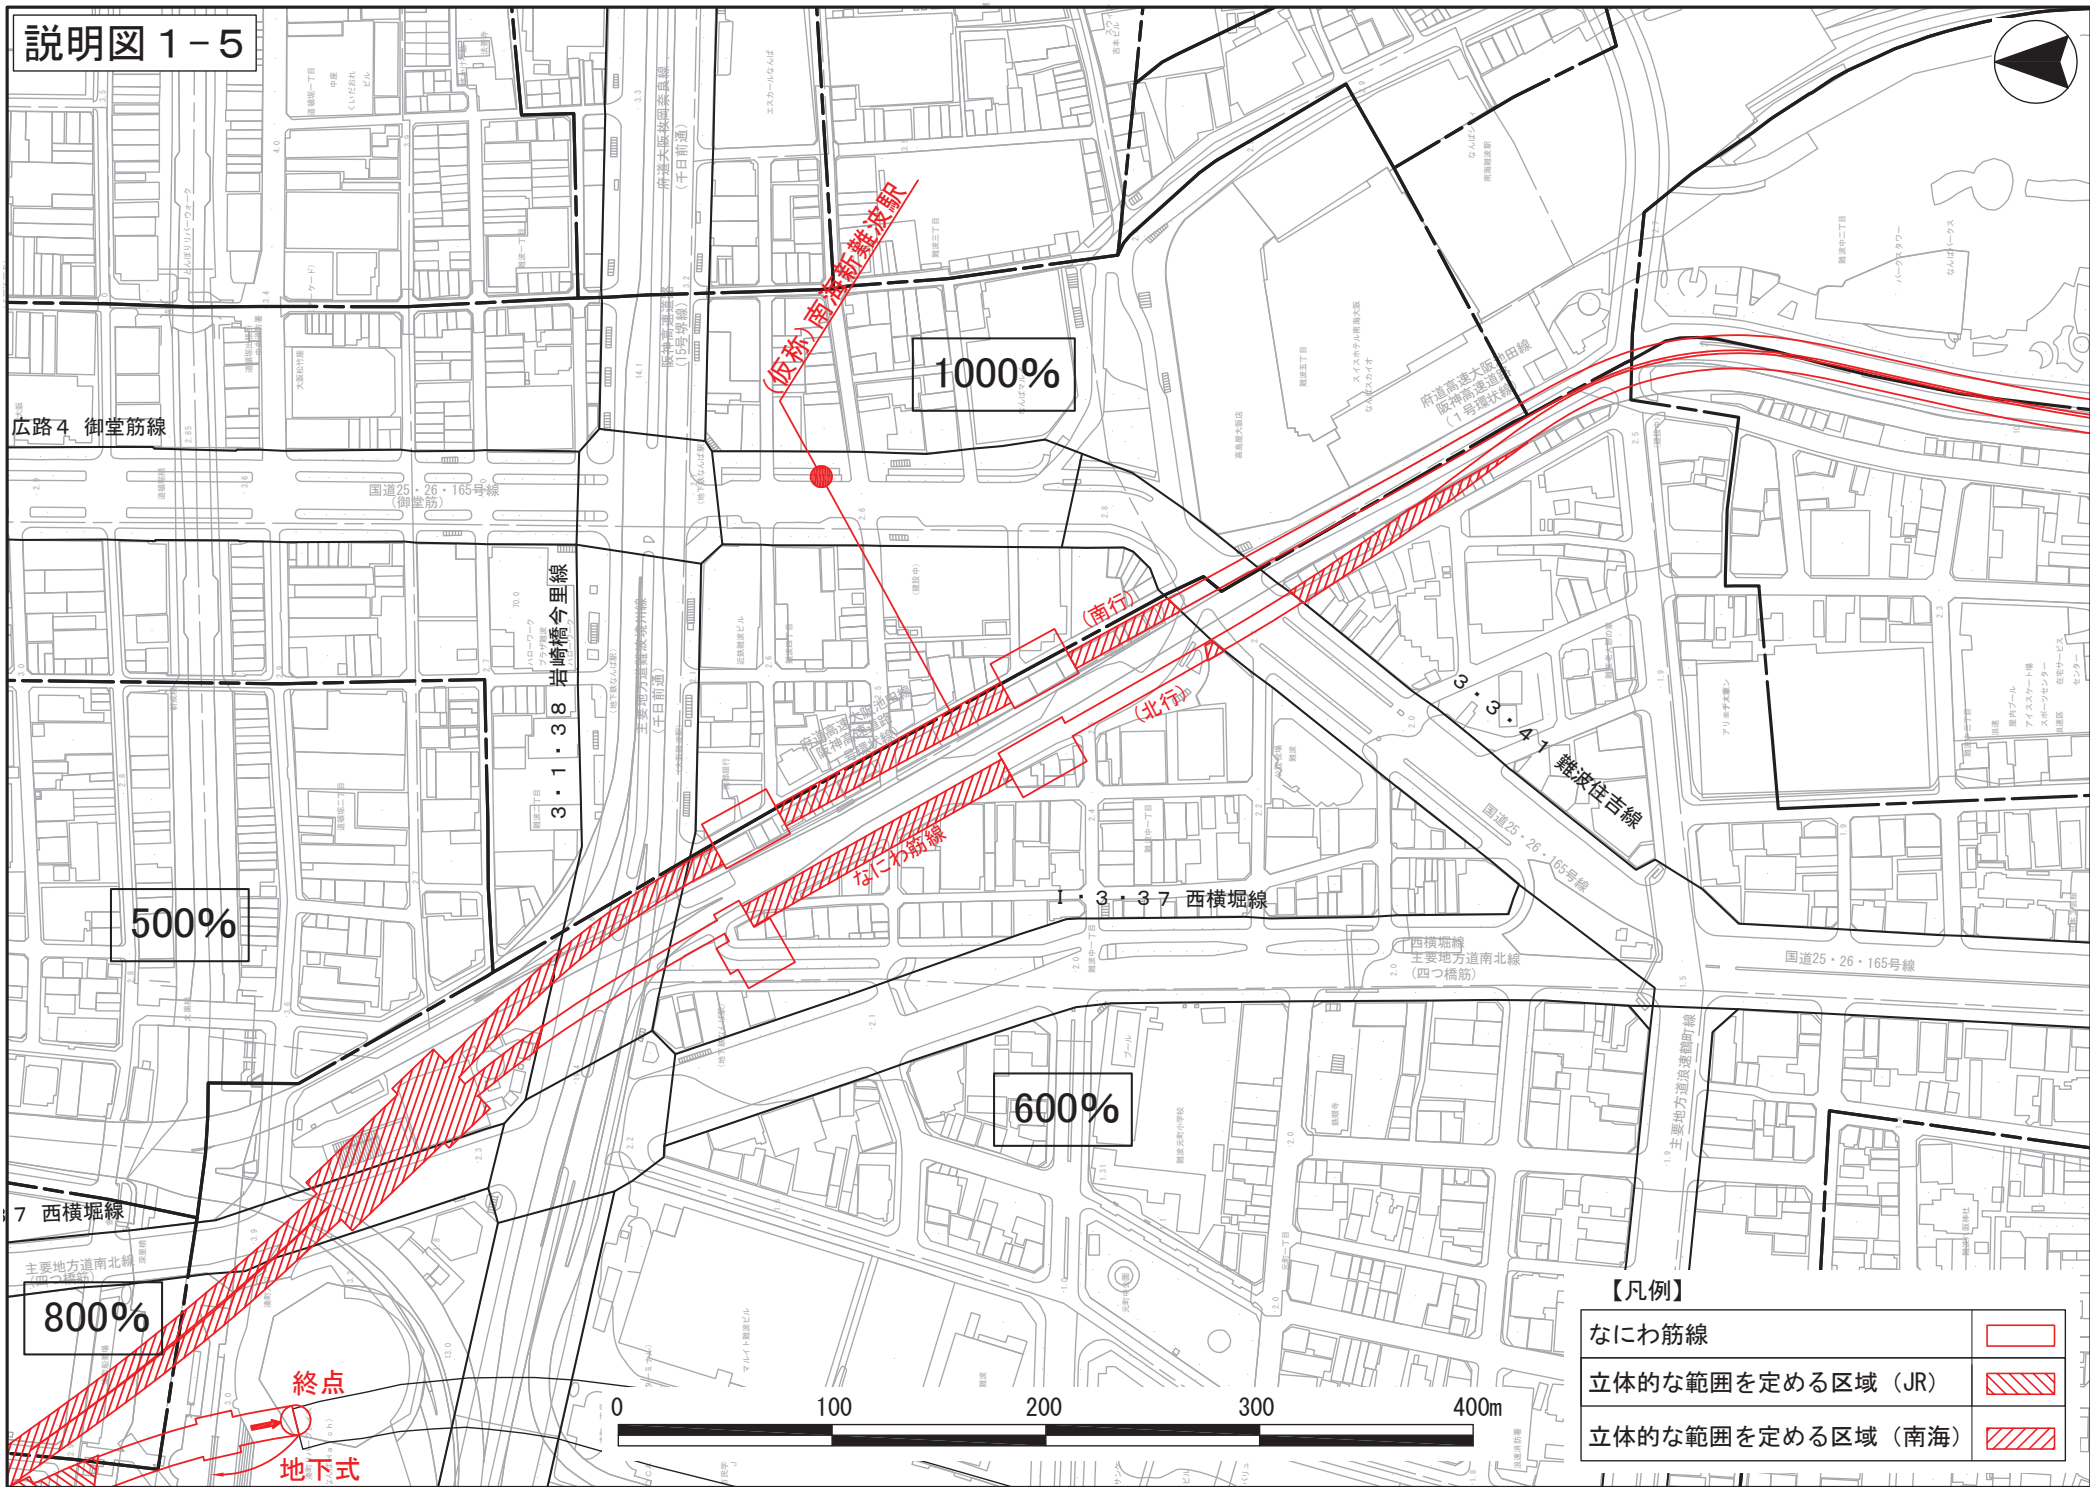

説明図 1-6

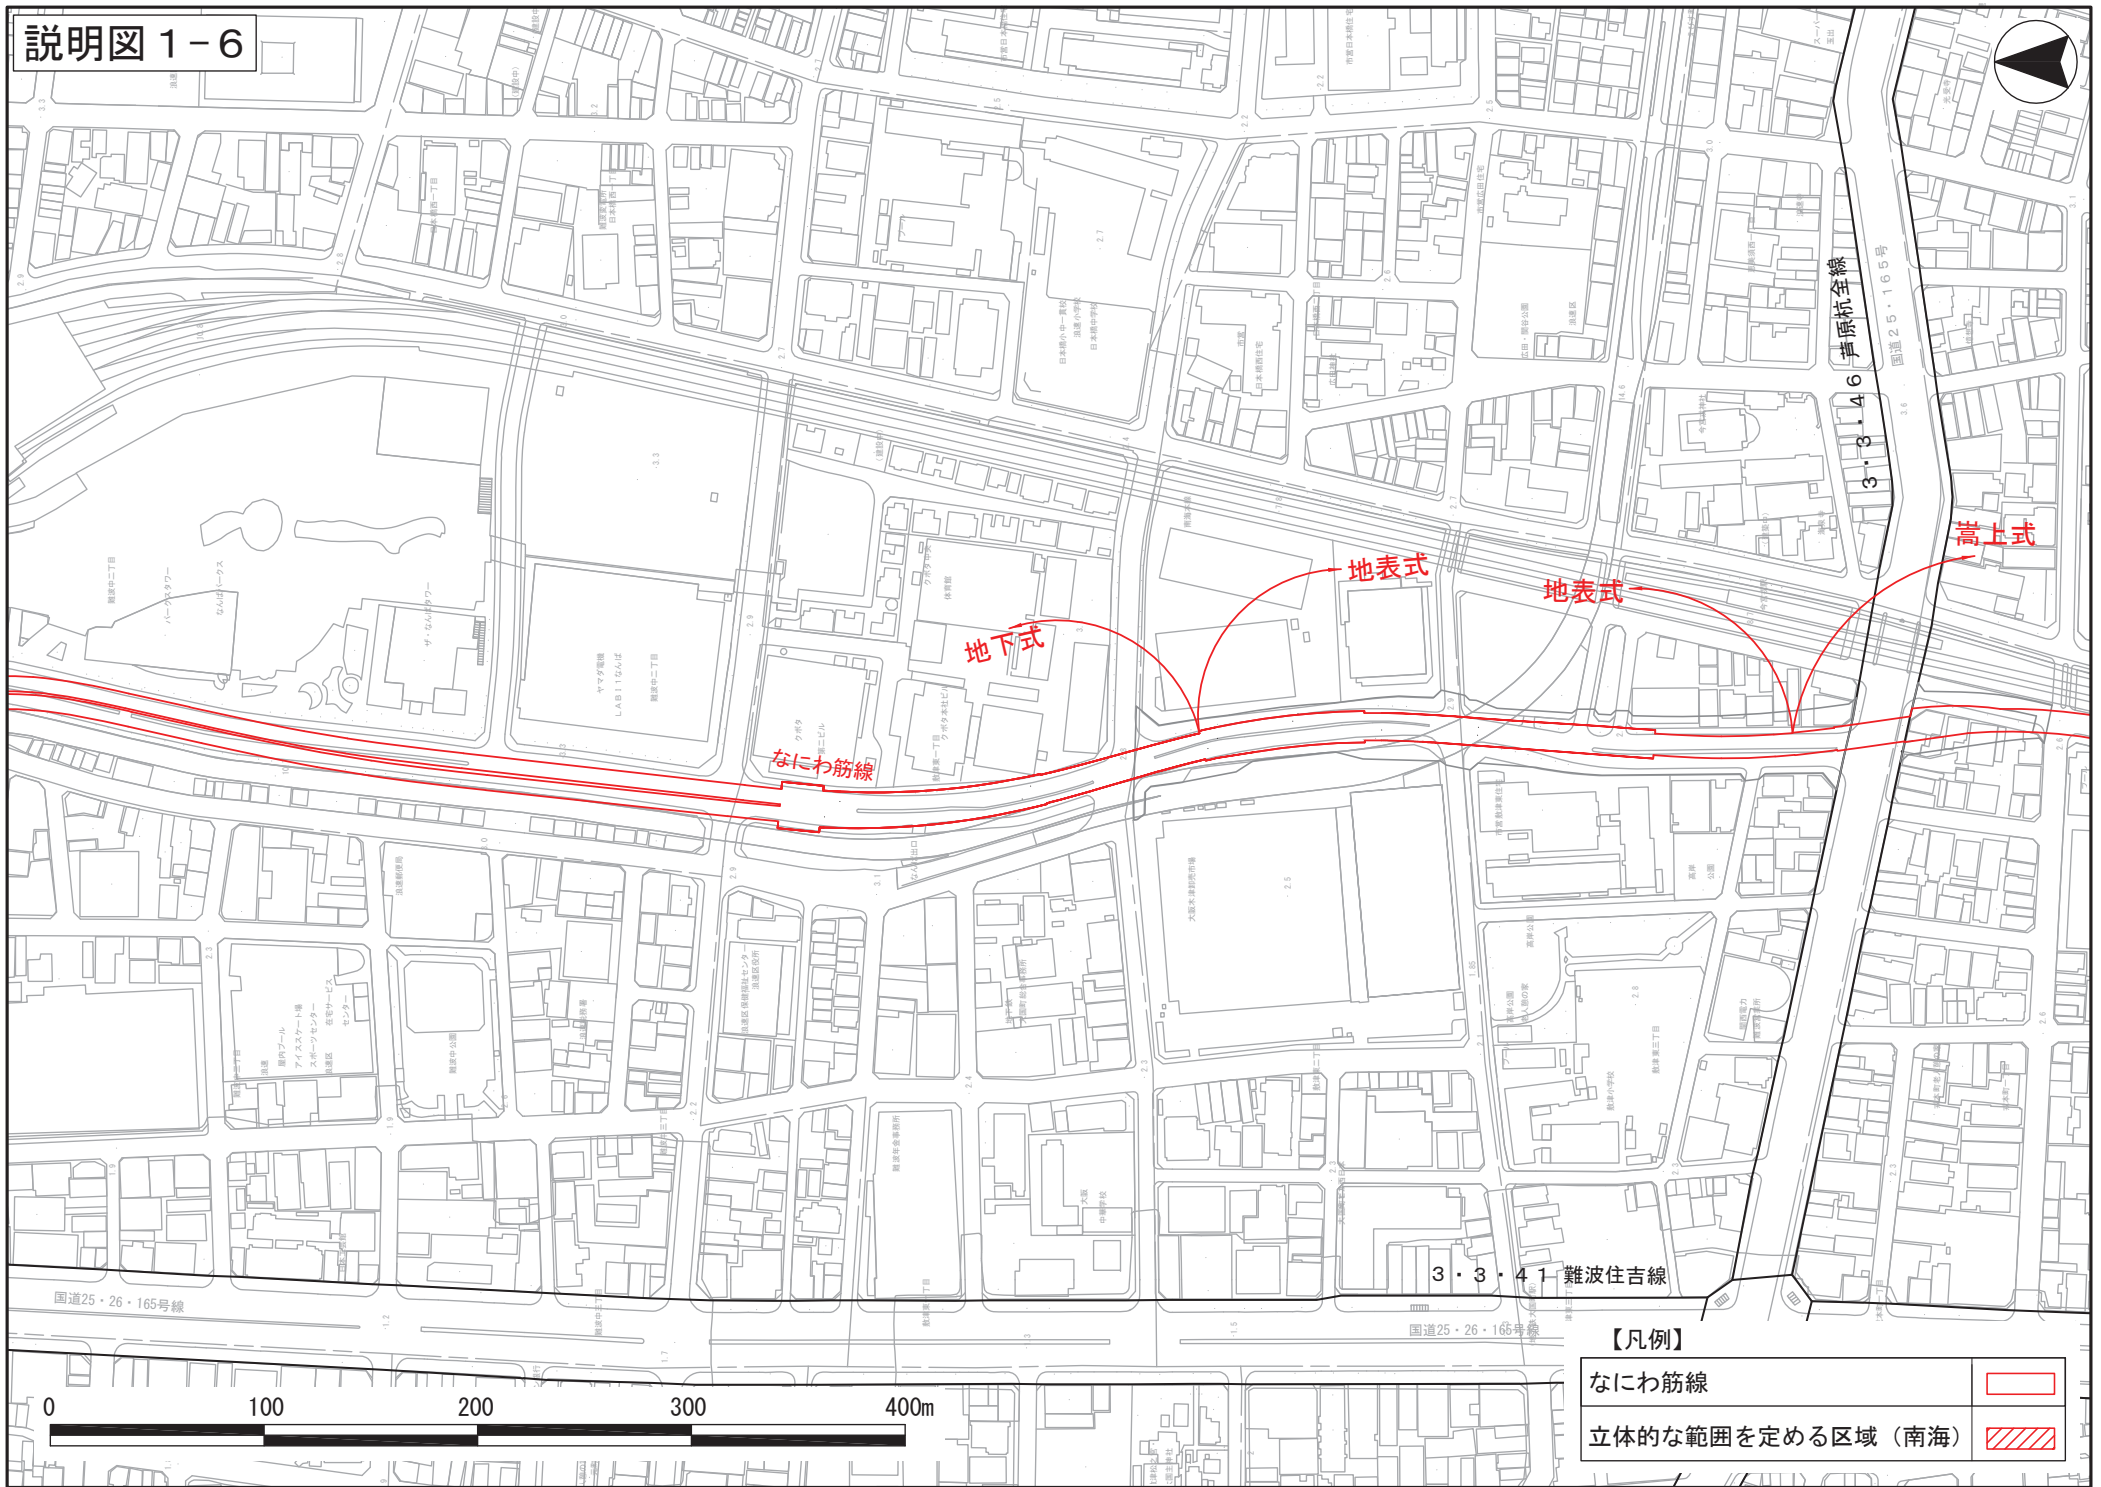

地上式

地表式

地表式

地下式

なにわ筋線



3・3・41 難波住吉線

3・3・46 声原村全線

国道25・26・165号線


国道25・26・165号線

【凡例】

- なにわ筋線 
- 立体的な範囲を定める区域 (南海) 



説明図 1-7

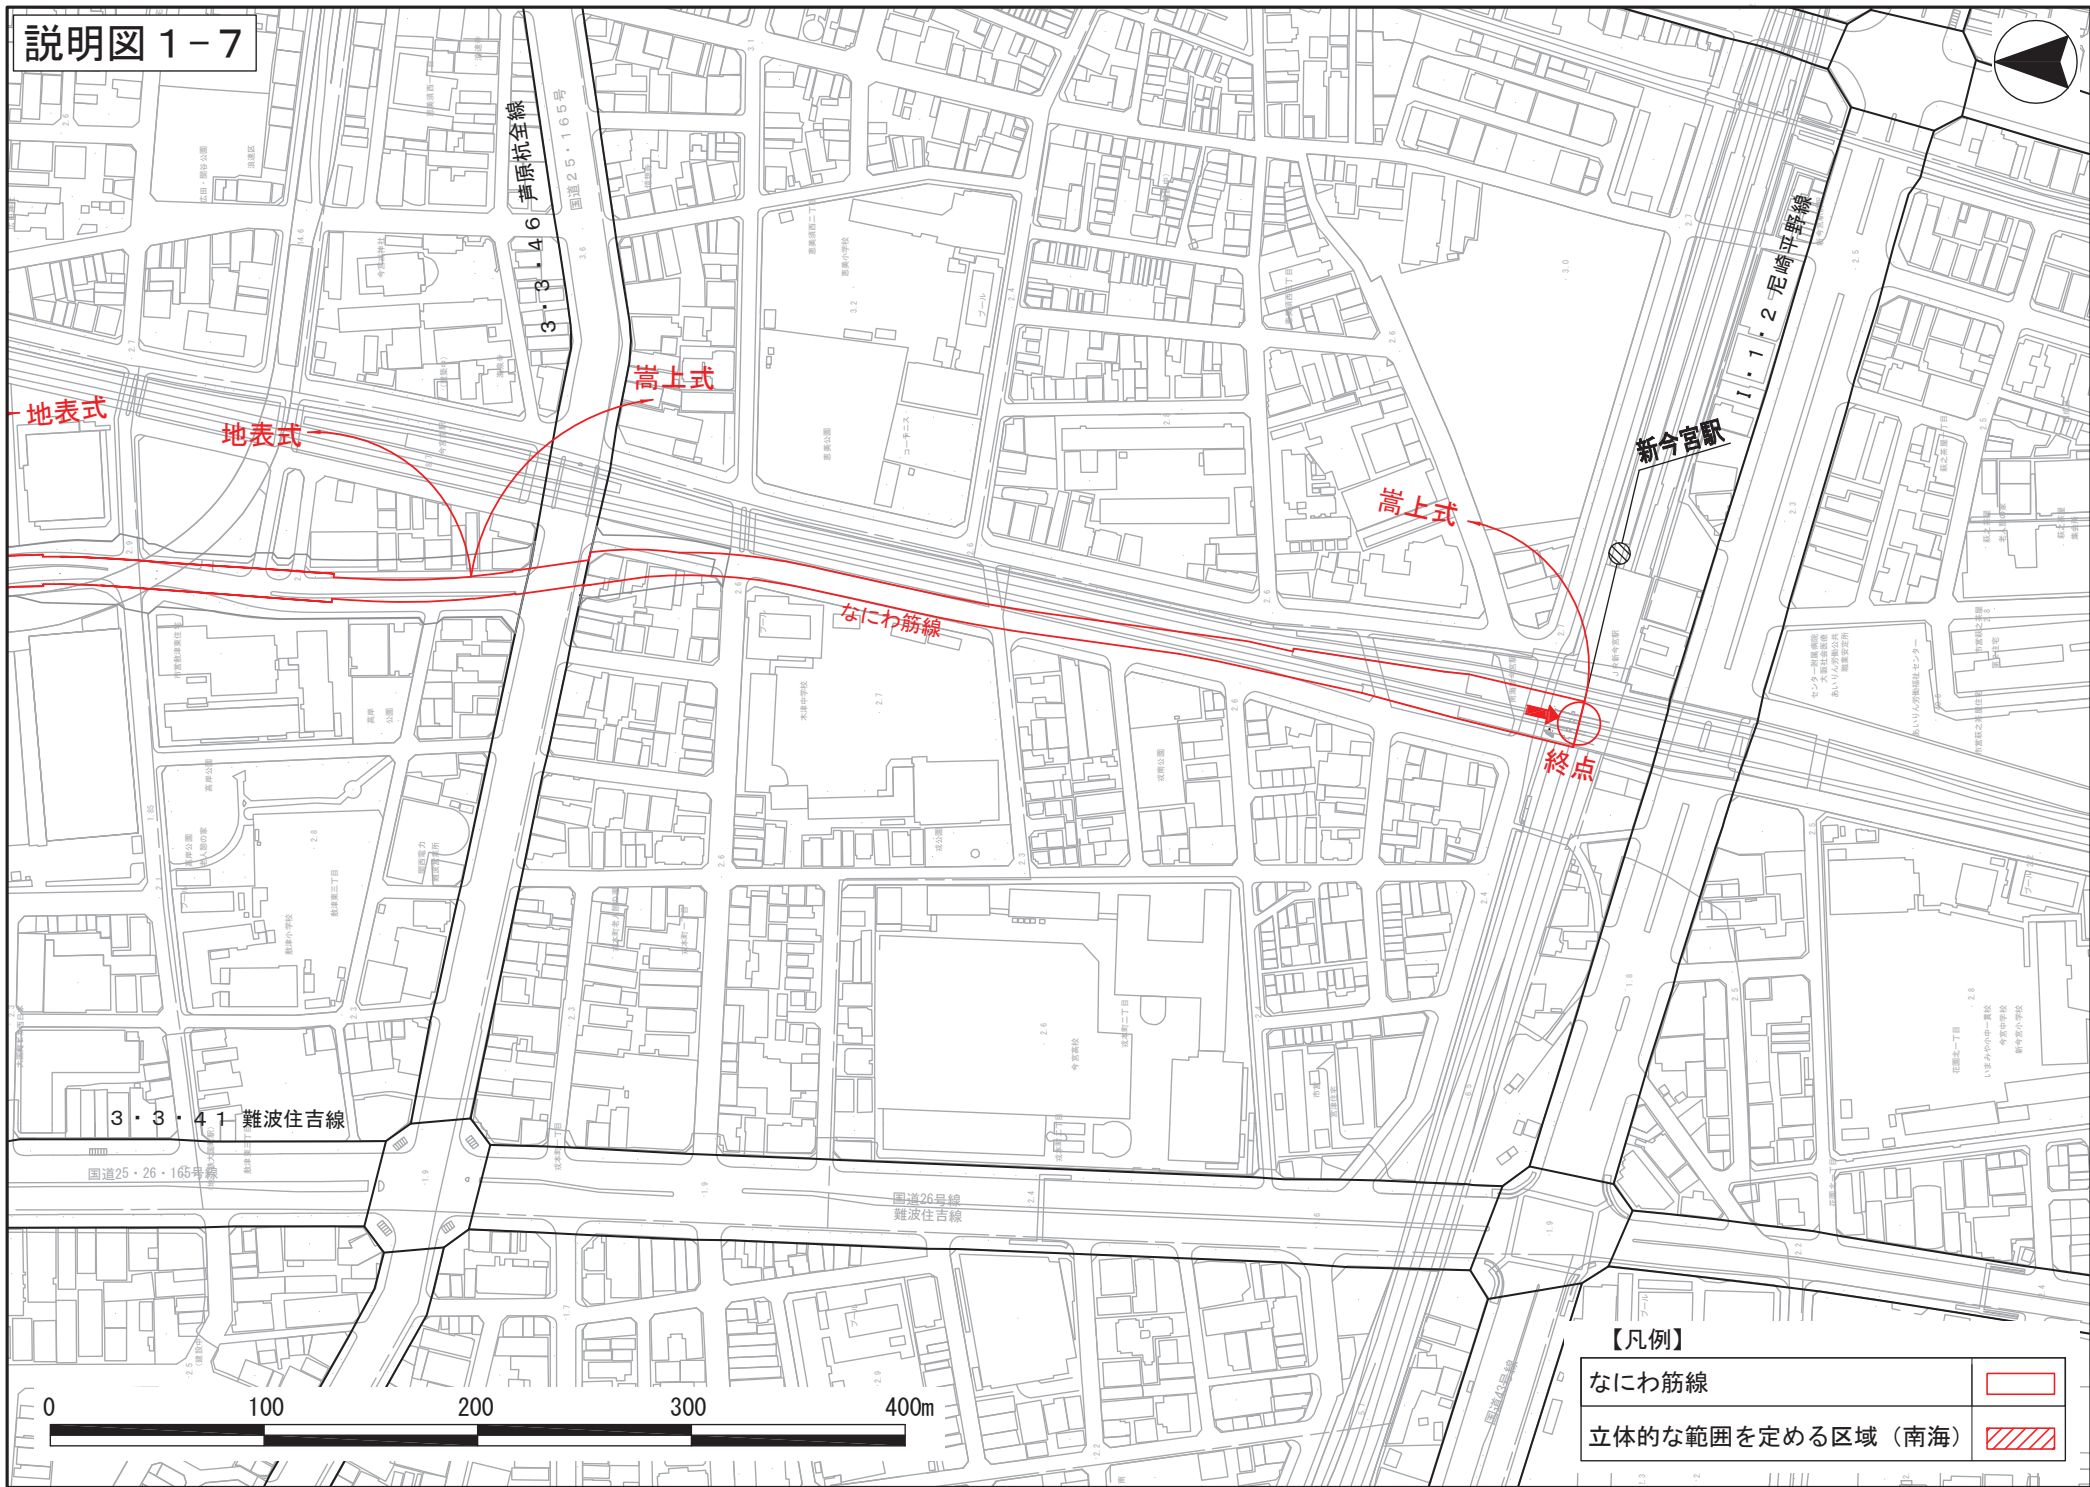

【凡例】

なにわ筋線	
立体的な範囲を定める区域 (南海)	