




凡例

○	各種各階下FLからの床高さを示す。
▲	消火器
■	屋内消火栓
○	検尺用を示す



— : 撤去可能な壁

※本図面と現地とは異なる場合があります。
 あくまで参考情報であり、基本的には、RC壁は撤去不可、LGS壁は撤去可となります。
 ※マーケットサウンディングにおける資料となりますので、実際の本公募の時点では、本図面と異なる可能性もあります。

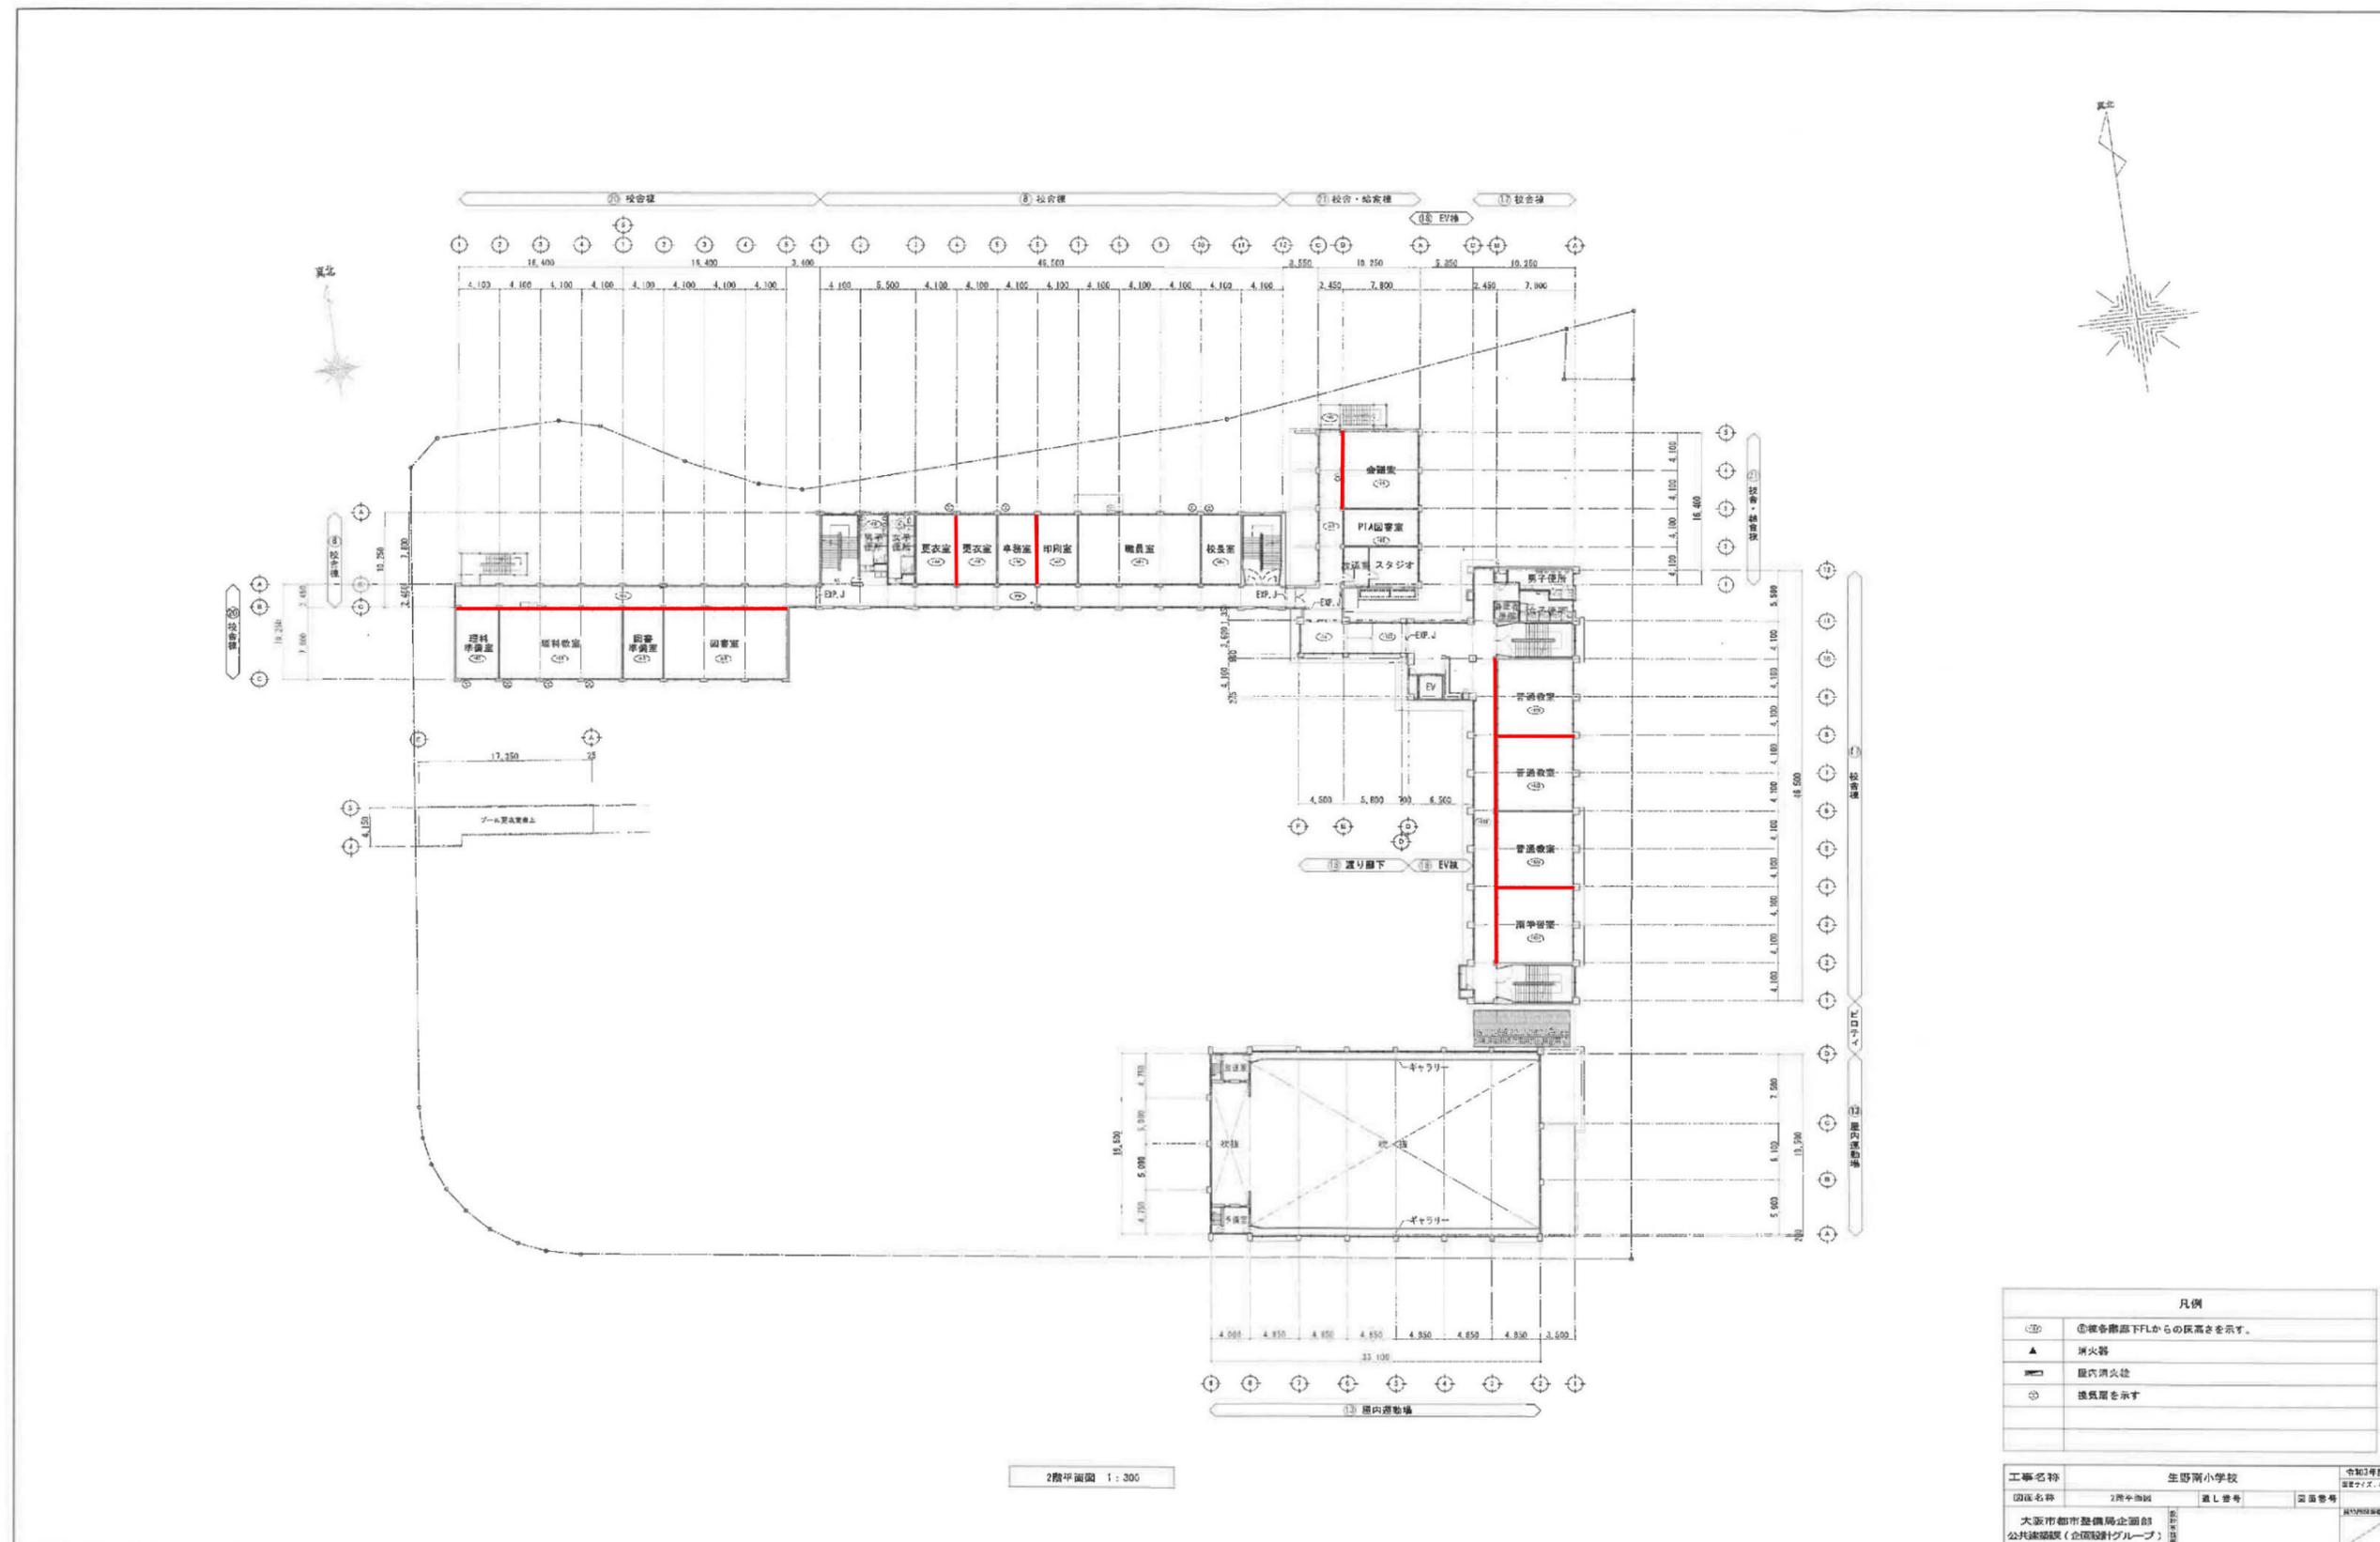

— : 撤去可能な壁

※本図面と現地とは異なる場合があります。
 あくまで参考情報であり、基本的には、RC壁は撤去不可、LGS壁は撤去可となります。
 ※マーケットサウンディングにおける資料となりますので、実際の本公募の時点では、本図面と異なる可能性もあります。

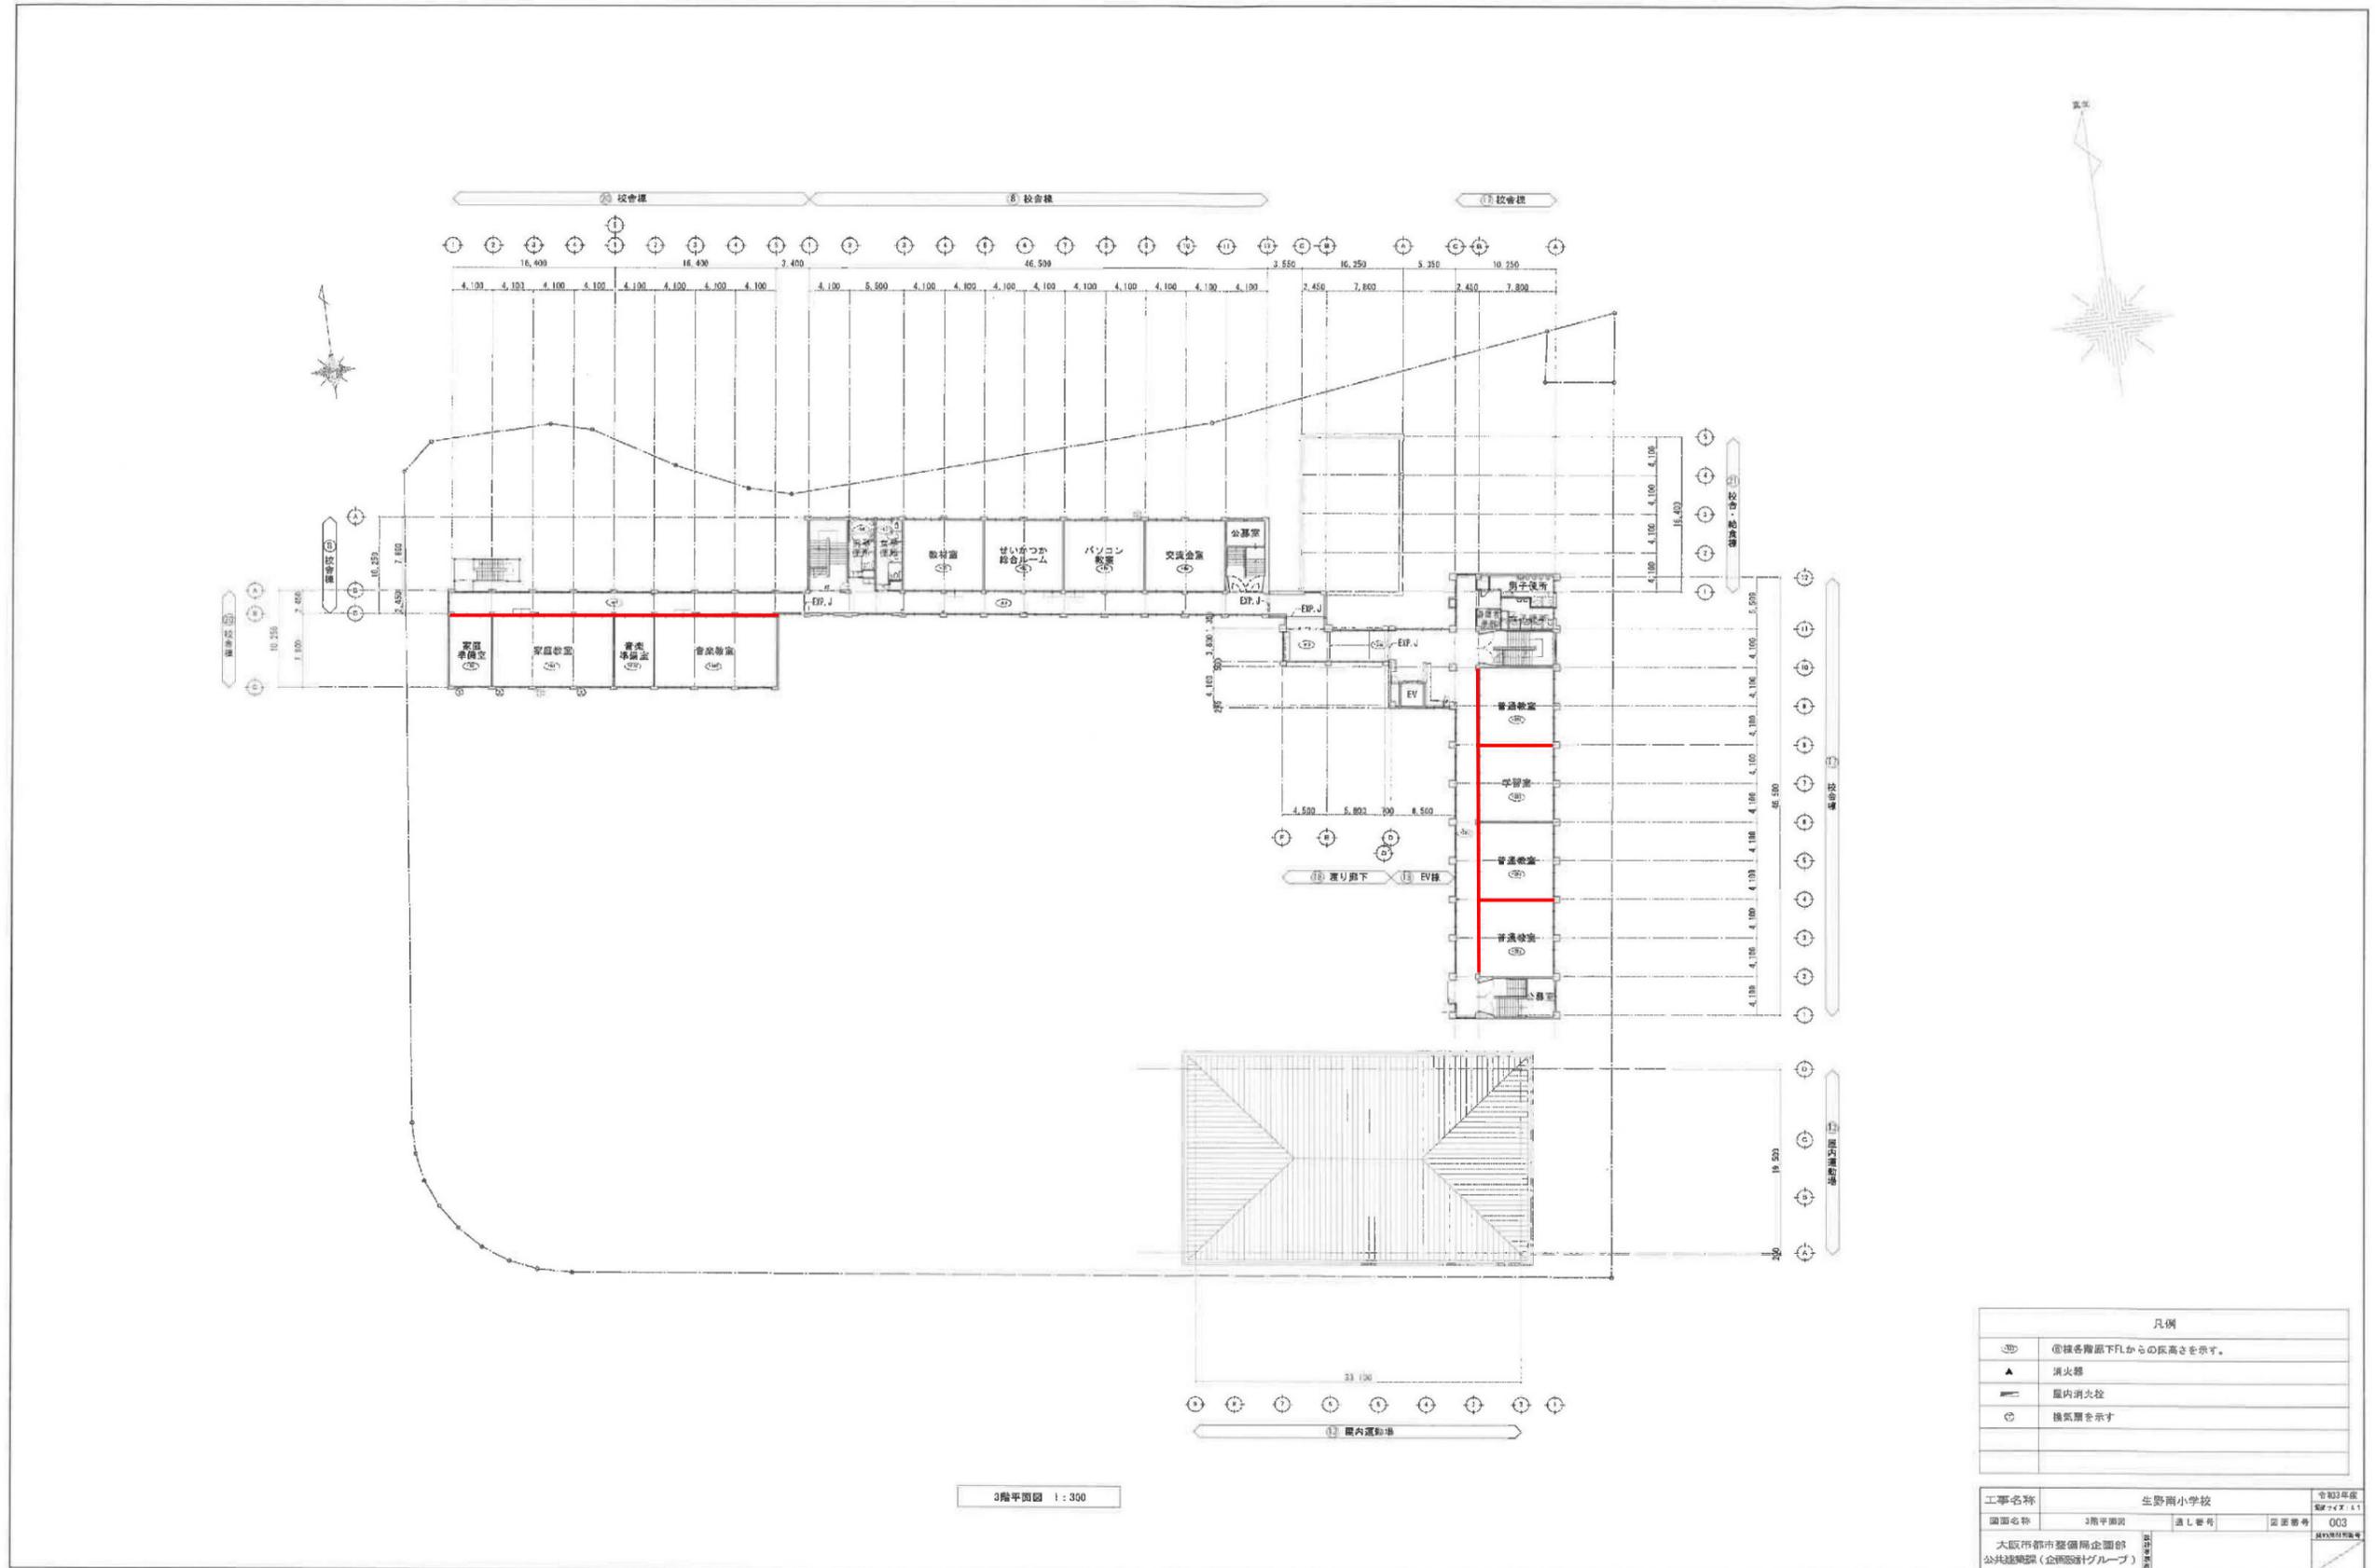

— : 撤去可能な壁

※本図面と現地とは異なる場合があります。
 あくまで参考情報であり、基本的には、RC壁は撤去不可、LGS壁は撤去可となります。
 ※マーケットサウンディングにおける資料となりますので、実際の本公募の時点では、本図面と異なる可能性もあります。