


S=1:500

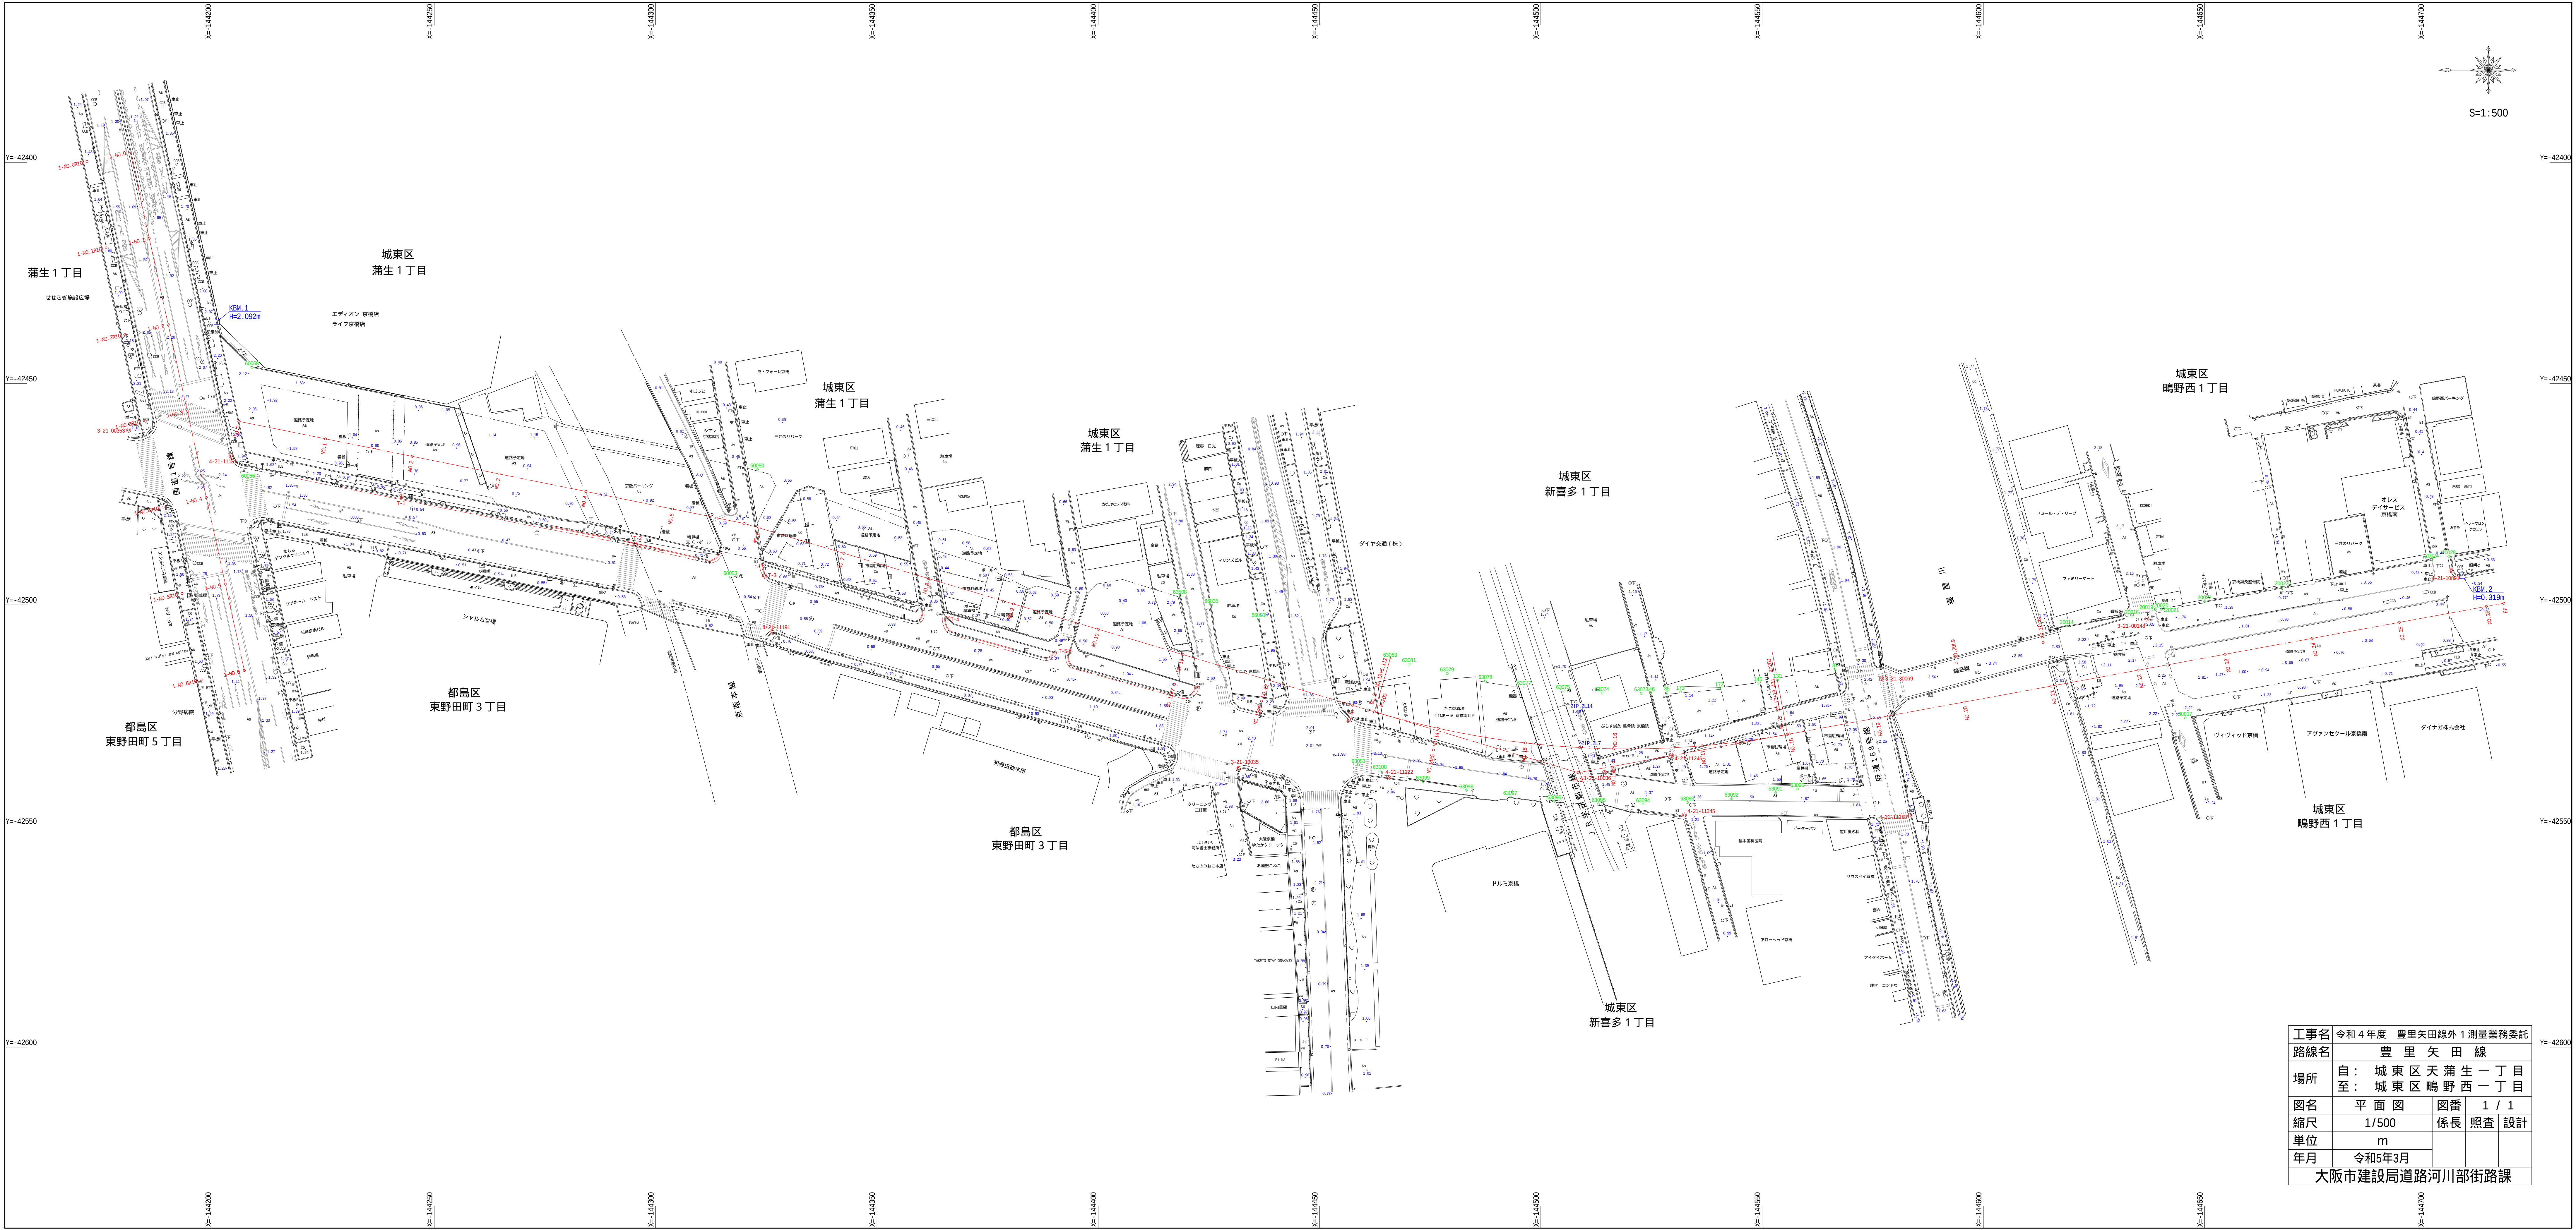

工事名	令和4年度 豊里矢田線外1測量業務委託			
路線名	豊 里 矢 田 線			
場所	自： 城 東 区 天 蒲 生 一 丁 目 至： 城 東 区 鴨 野 西 一 丁 目			
図名	平 面 図	図番	1 / 1	
縮尺	1/500	係長	照 査	設 計
単位	m			
年月	令和5年3月			
大阪市建設局道路河川部街路課				