



別紙1

城東区複合施設 1階 植栽植え付け状況

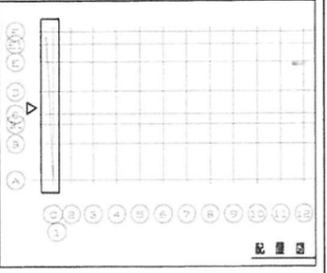

No. (箇所数)	植栽種類 (低木)	植栽種類 (高木)・本数	植栽場所寸法(m)・面積(m ²)	備考
1 (1)	ヒラドツツジ	—	8.66×4.13=35.77	
2 (1)	ヒラドツツジ	—	1.06×1.76=1.87	
3 (1)	ヒラドツツジ	—	3.72×1.76=6.55	
4 (1)	ヒラドツツジ	—	6.38×1.76=11.23	
5~11・14~21 (15)	アガパンサス・フィリヤブラン 混植	ムサシノケヤキ 1×15=15 本	1.95×2.03=3.96 ×15 箇所=5,940	
12・13 (2)	アガパンサス・フィリヤブラン 混植	ムサシノケヤキ 2×2=4 本	1.95×8.40=16.38 ×2 箇所=32.76	
22 (1)	アガパンサス・フィリヤブラン 混植	—	1.95×2.33=4.54	
23 (1)	アガパンサス・フィリヤブラン 混植	ハクモクレン 1×1=1 本	1.54×2.69=4.14	
24~26 (3)	アガパンサス・フィリヤブラン 混植	ハクモクレン 1×2=2 本	1.54×1.84=2.83 ×3 箇所=8.49	
計		ムサシノケヤキ 19 本・ハクモクレン 3 本	164.75	








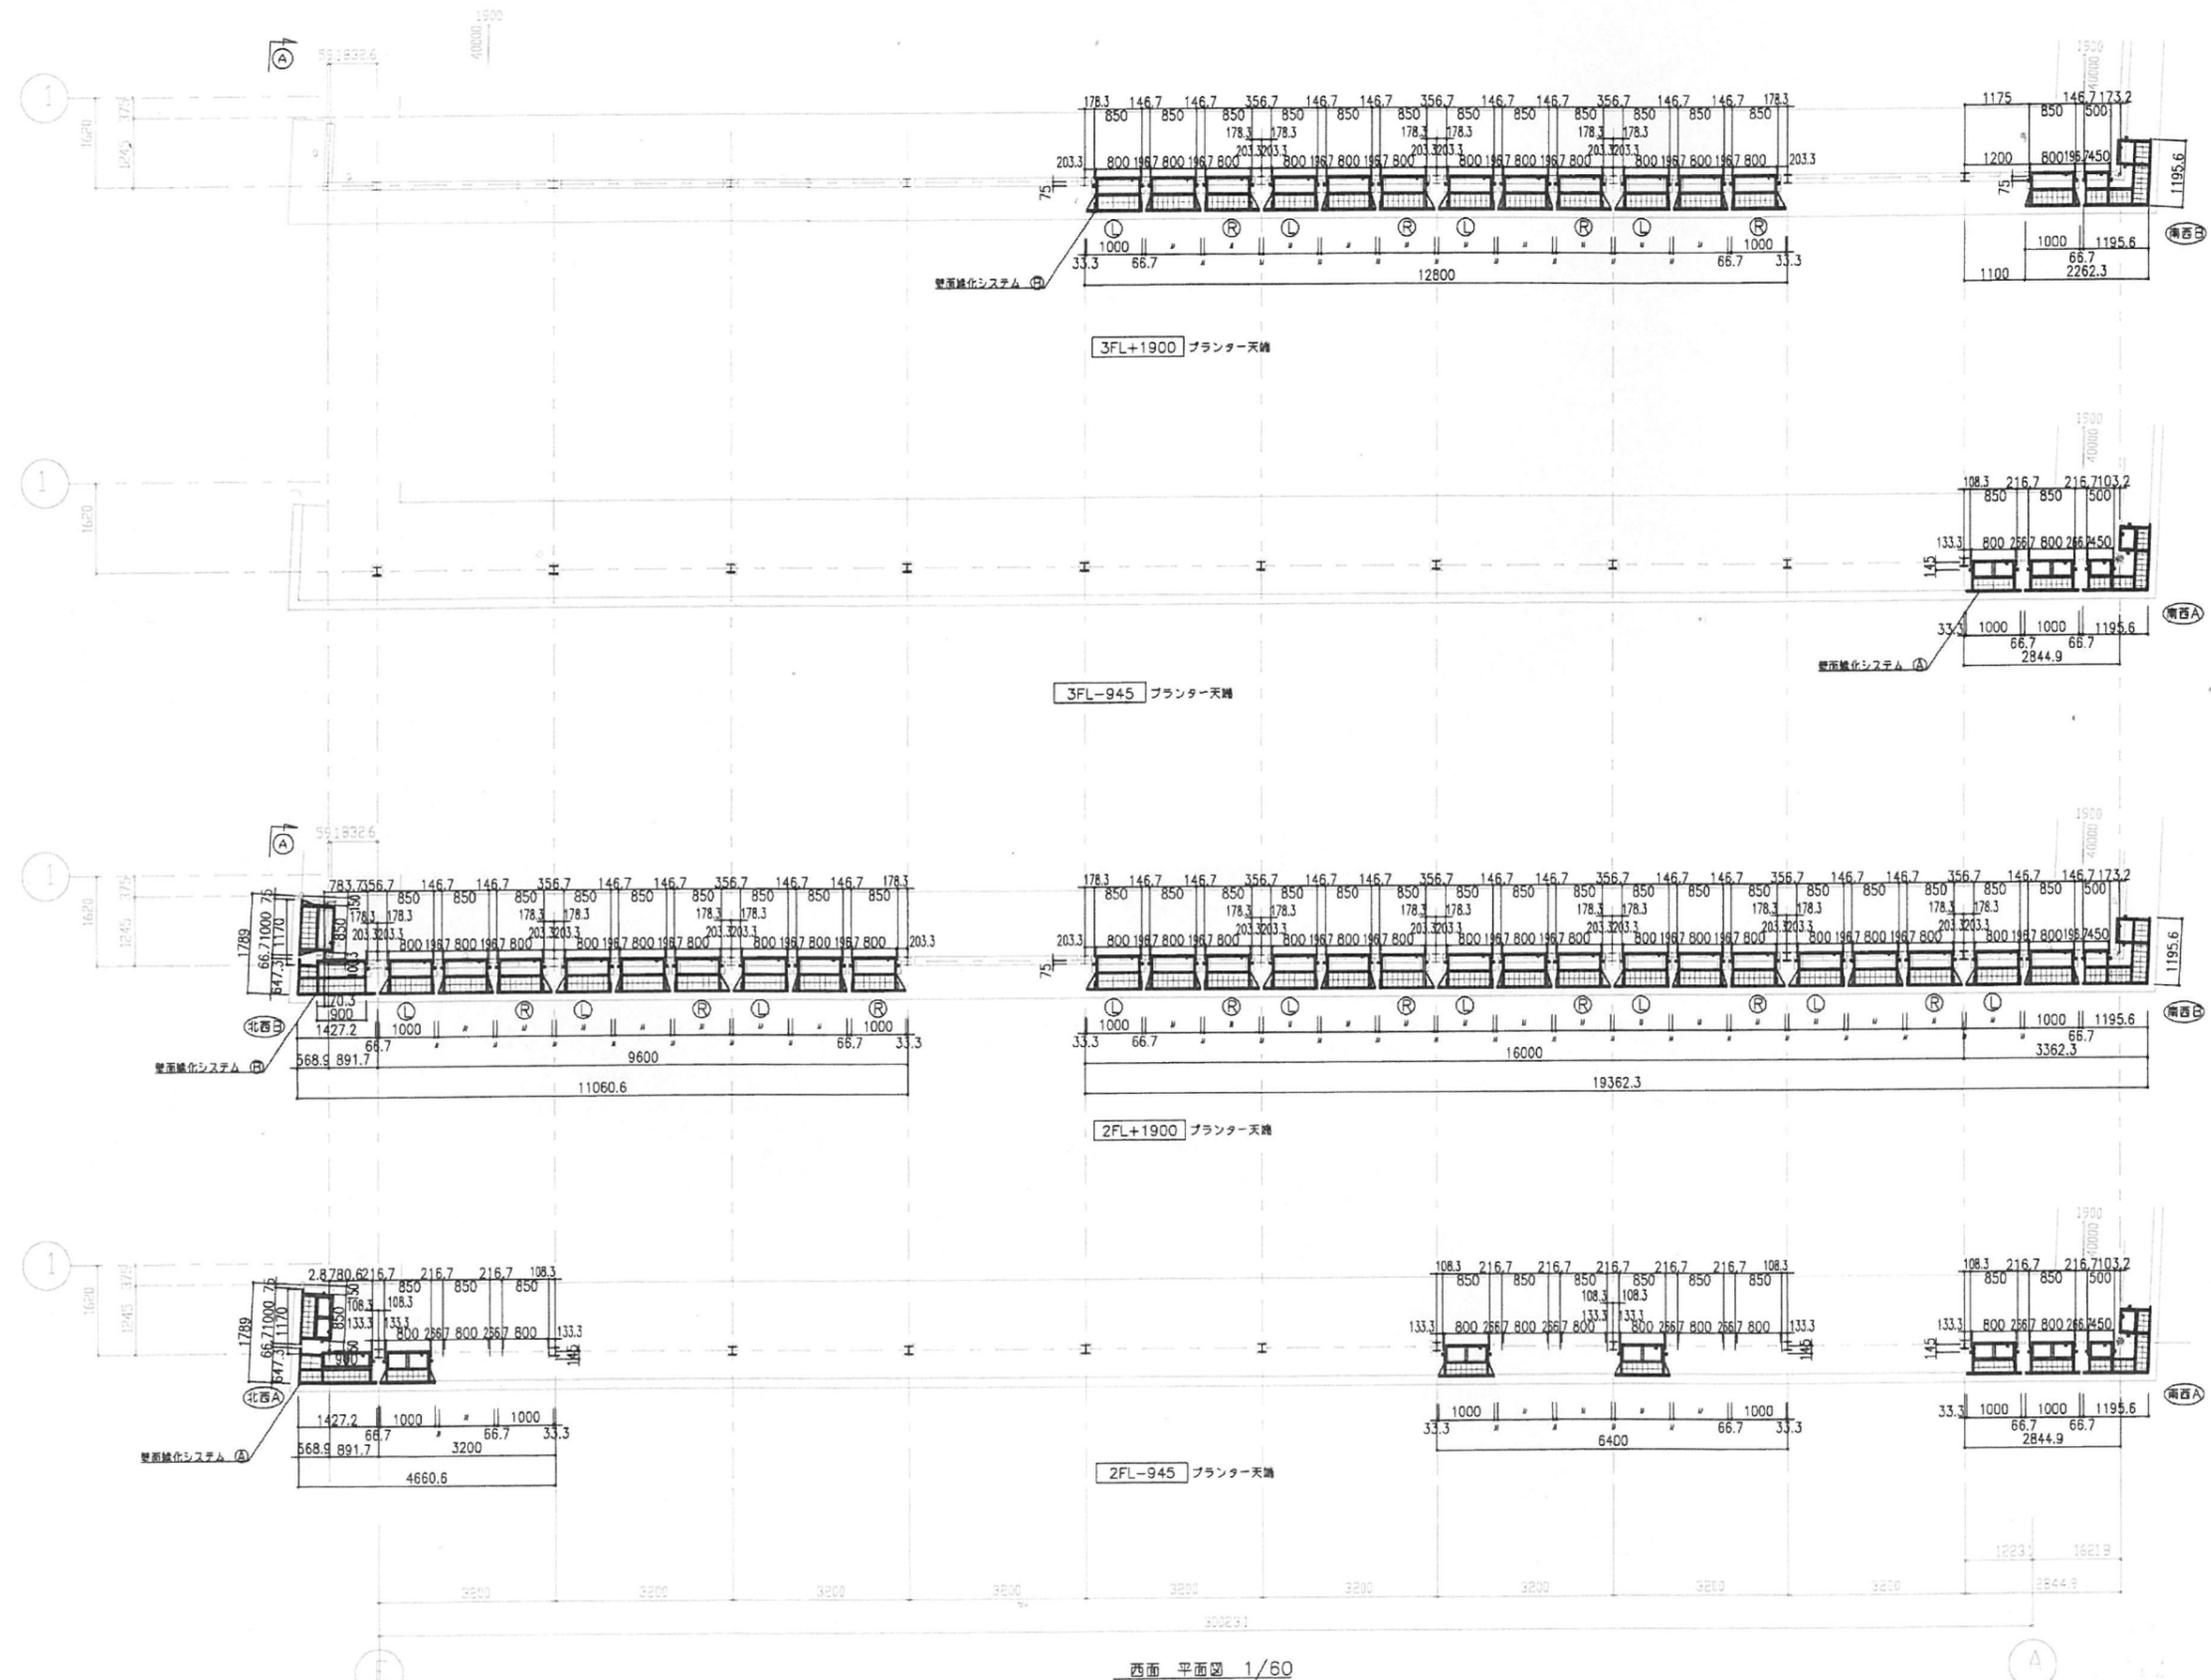


部品リスト (深部仕様とメッキ)









図記号	断面寸法	注	備考
LP1	N20-H-150X150X7X10	LP1	
LP2	L-70X70X6	LP2	
α	N20-H-150X150X7X10	L1	緑化
β	H-150X75X5X7	L2	緑化
γ	H-150X150X9	L3	緑化

訂 正	2015-06-04	西面 E通 3FL+1900 B・BR・BL各タイプ2基 計6基 取りやめ	..	検印	検印	検印	工事名 (仮称) 城東区複合施設建設工事	図面番号	05
					年月日	2015-07-25
					図面名	壁面緑化システム割付図 西面 平面拡大図

01 壁面緑化システム 取付断面図 1/10(A1) 1/20(A3)

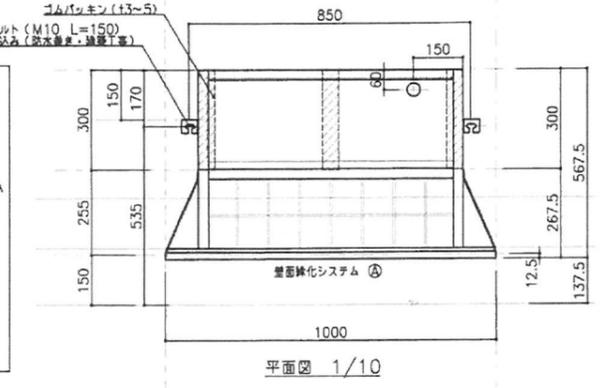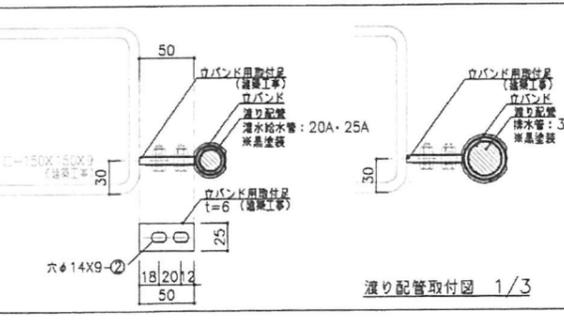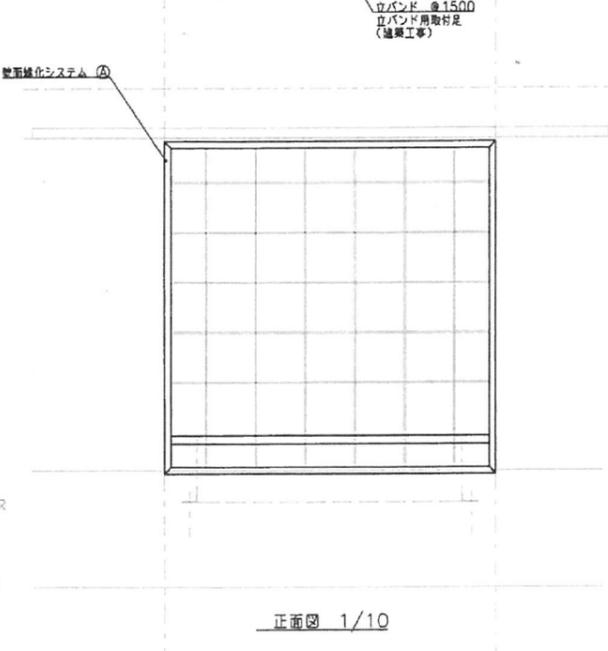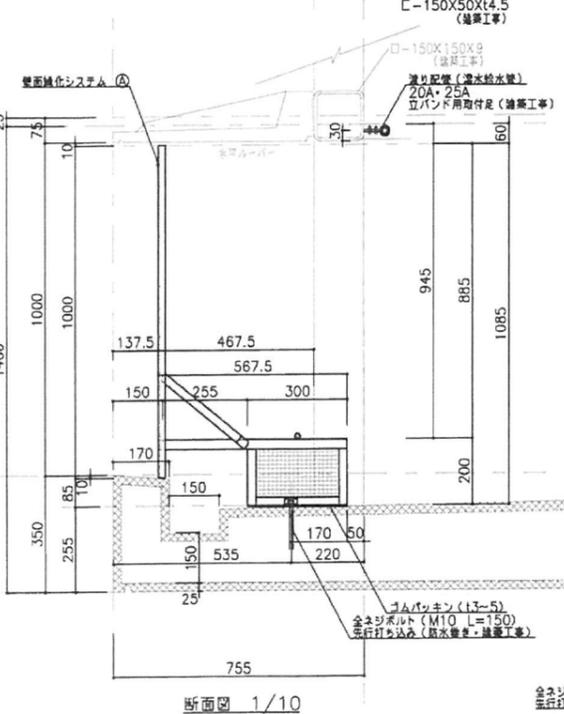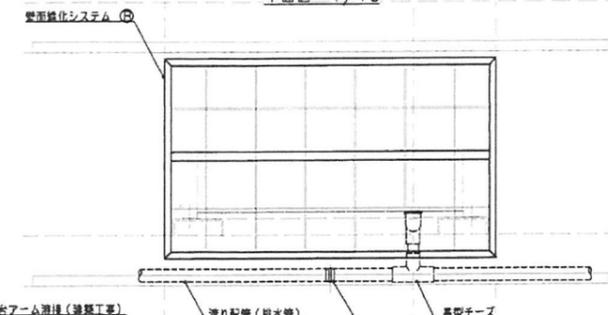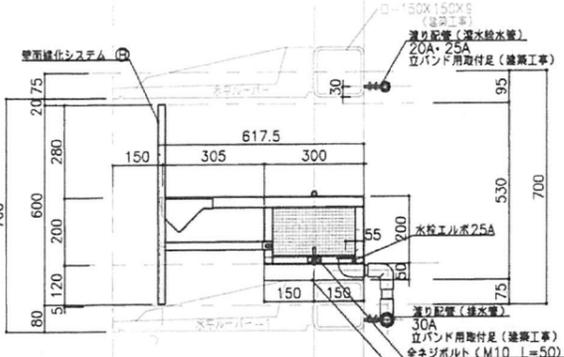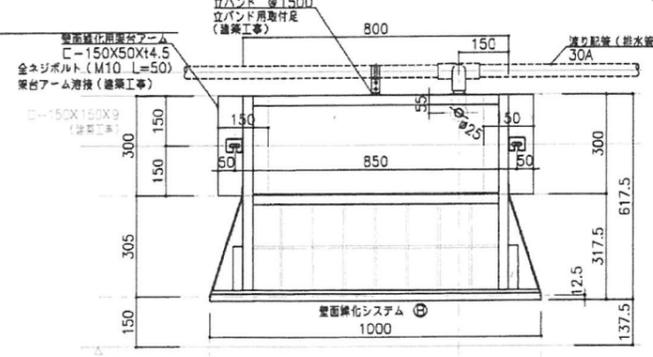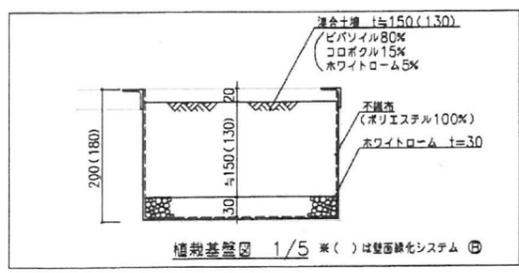

02 壁面緑化システム 標準詳細図 1/10(A1) 1/20(A3)

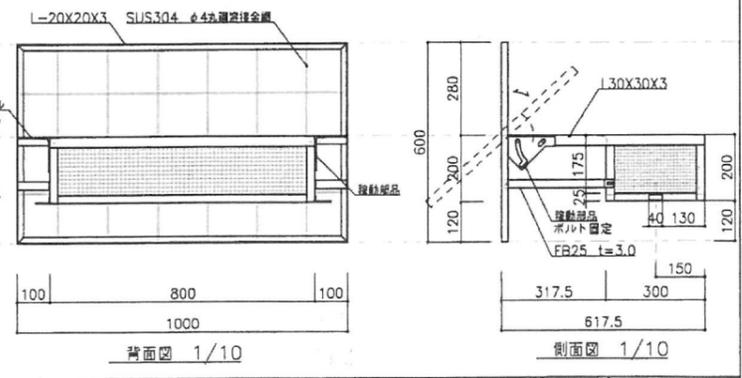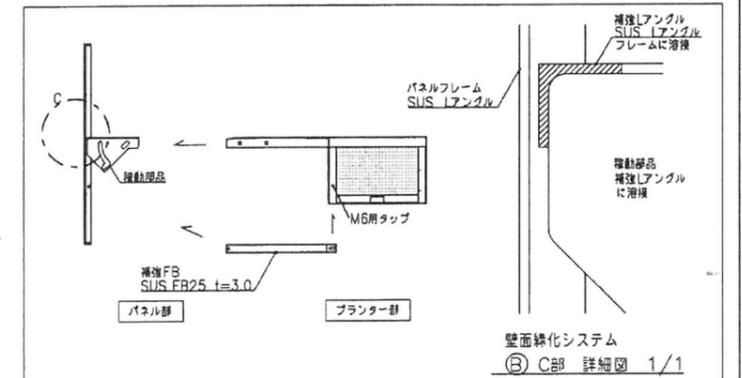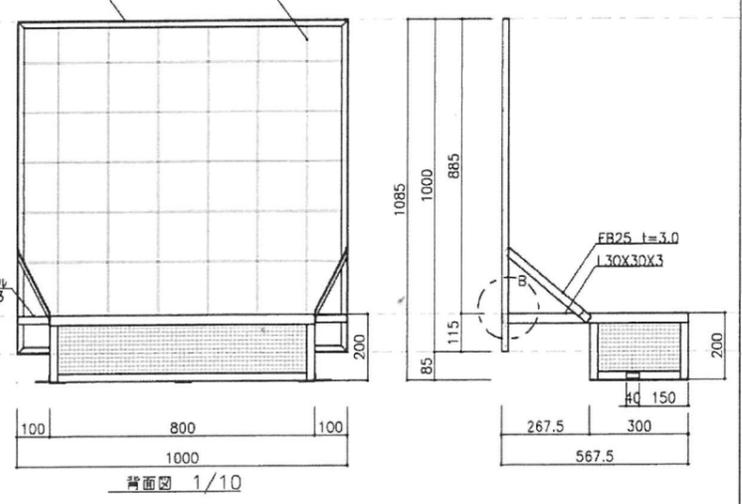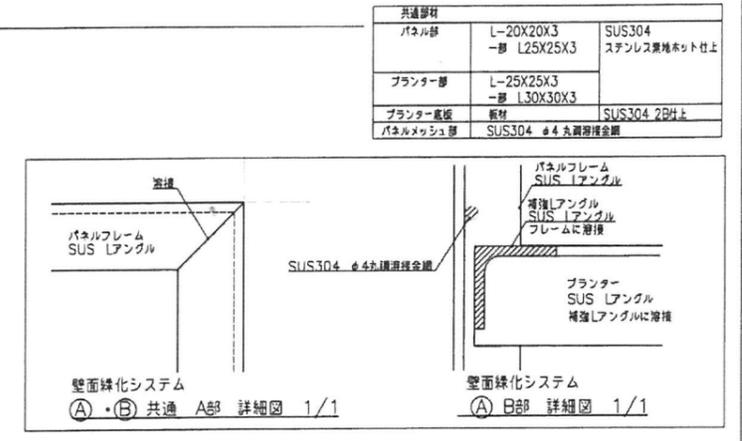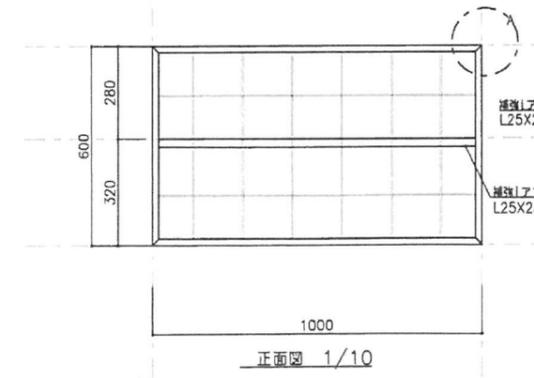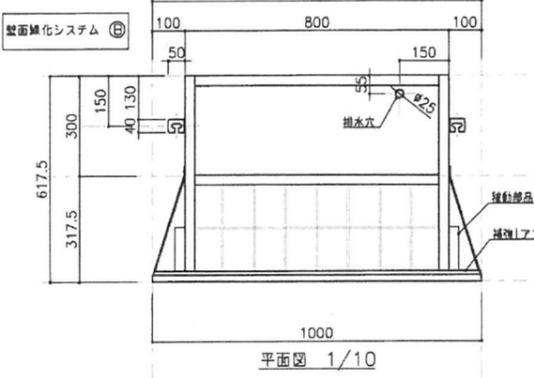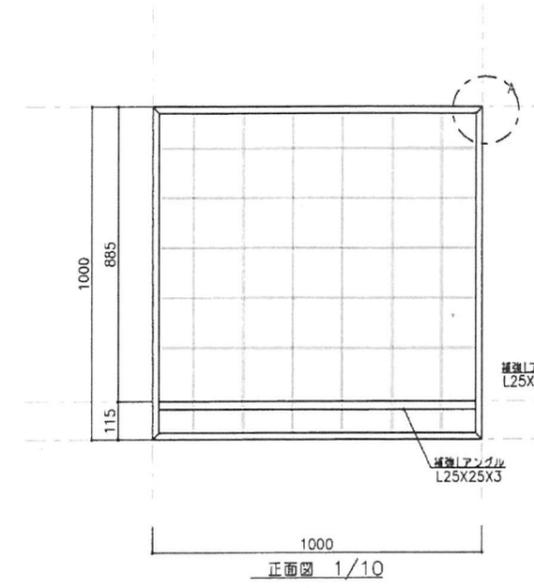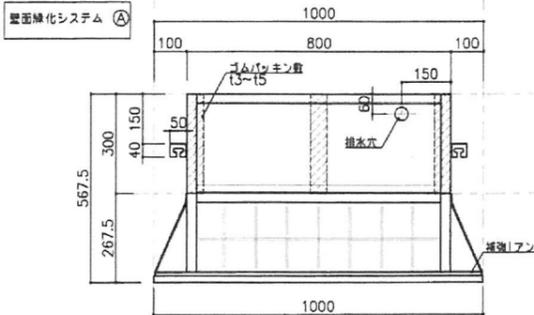

共通部材		
パネル部	L-20X20X3 一部 L25X25X3	SUS304 ステンレス黒焼付仕上
プランター部	L-25X25X3 一部 L30X30X3	SUS304 2B仕上
パネルメッシュ部	SUS304 φ4丸網	黒焼付仕上

訂正	xx *xx xx	xx	..	検印	検印	検印	工事名	(仮称) 城東区複合施設建設工事	図面番号	17
	xx *xx xx	xx	..				図面名	壁面緑化システム 取付断面図・標準詳細図	年月日	2015-07-24
						縮尺	S=図示(A1)

