

凡例		: 事業計画路線
		: 施工範囲 (開削工事)
		: 施工範囲 (立坑工事)
		: 施工範囲 (受替工事)
		: 周辺環境保全施設における最大着地濃度地点
		: 二酸化窒素寄与濃度コンター


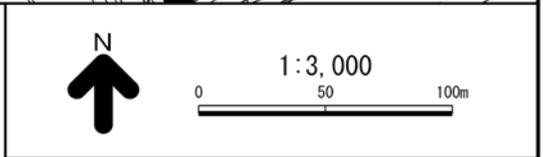


図 6.2.10(2) 建設機械による寄与濃度 (二酸化窒素、1.5m高さ) 【国道2号開削部】

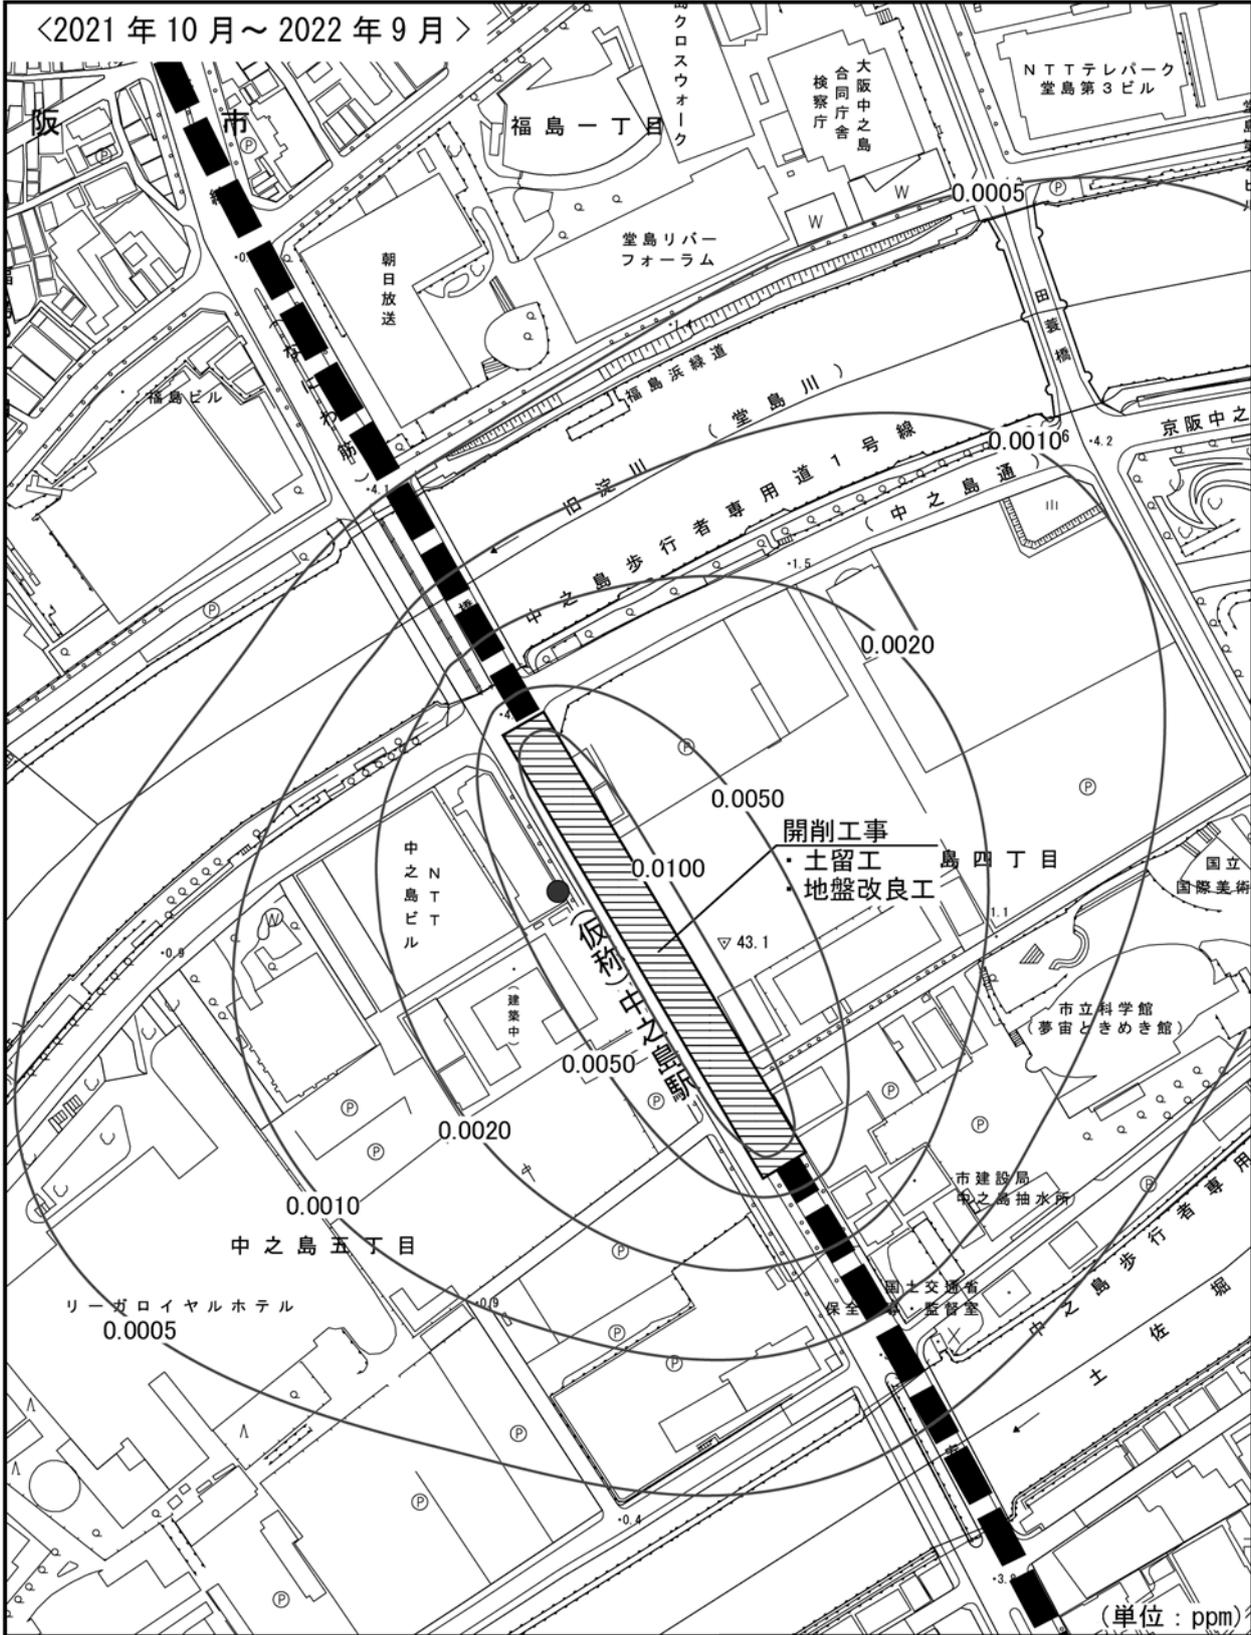

- 凡例
- ■ ■ ■ ■ : 事業計画路線
 - ▨ : 施工範囲（開削工事）
 - : 周辺環境保全施設における最大着地濃度地点
 - : 二酸化窒素寄与濃度コンター

図 6.2.10(3) 建設機械による寄与濃度（二酸化窒素、1.5m高さ）【中之島駅】