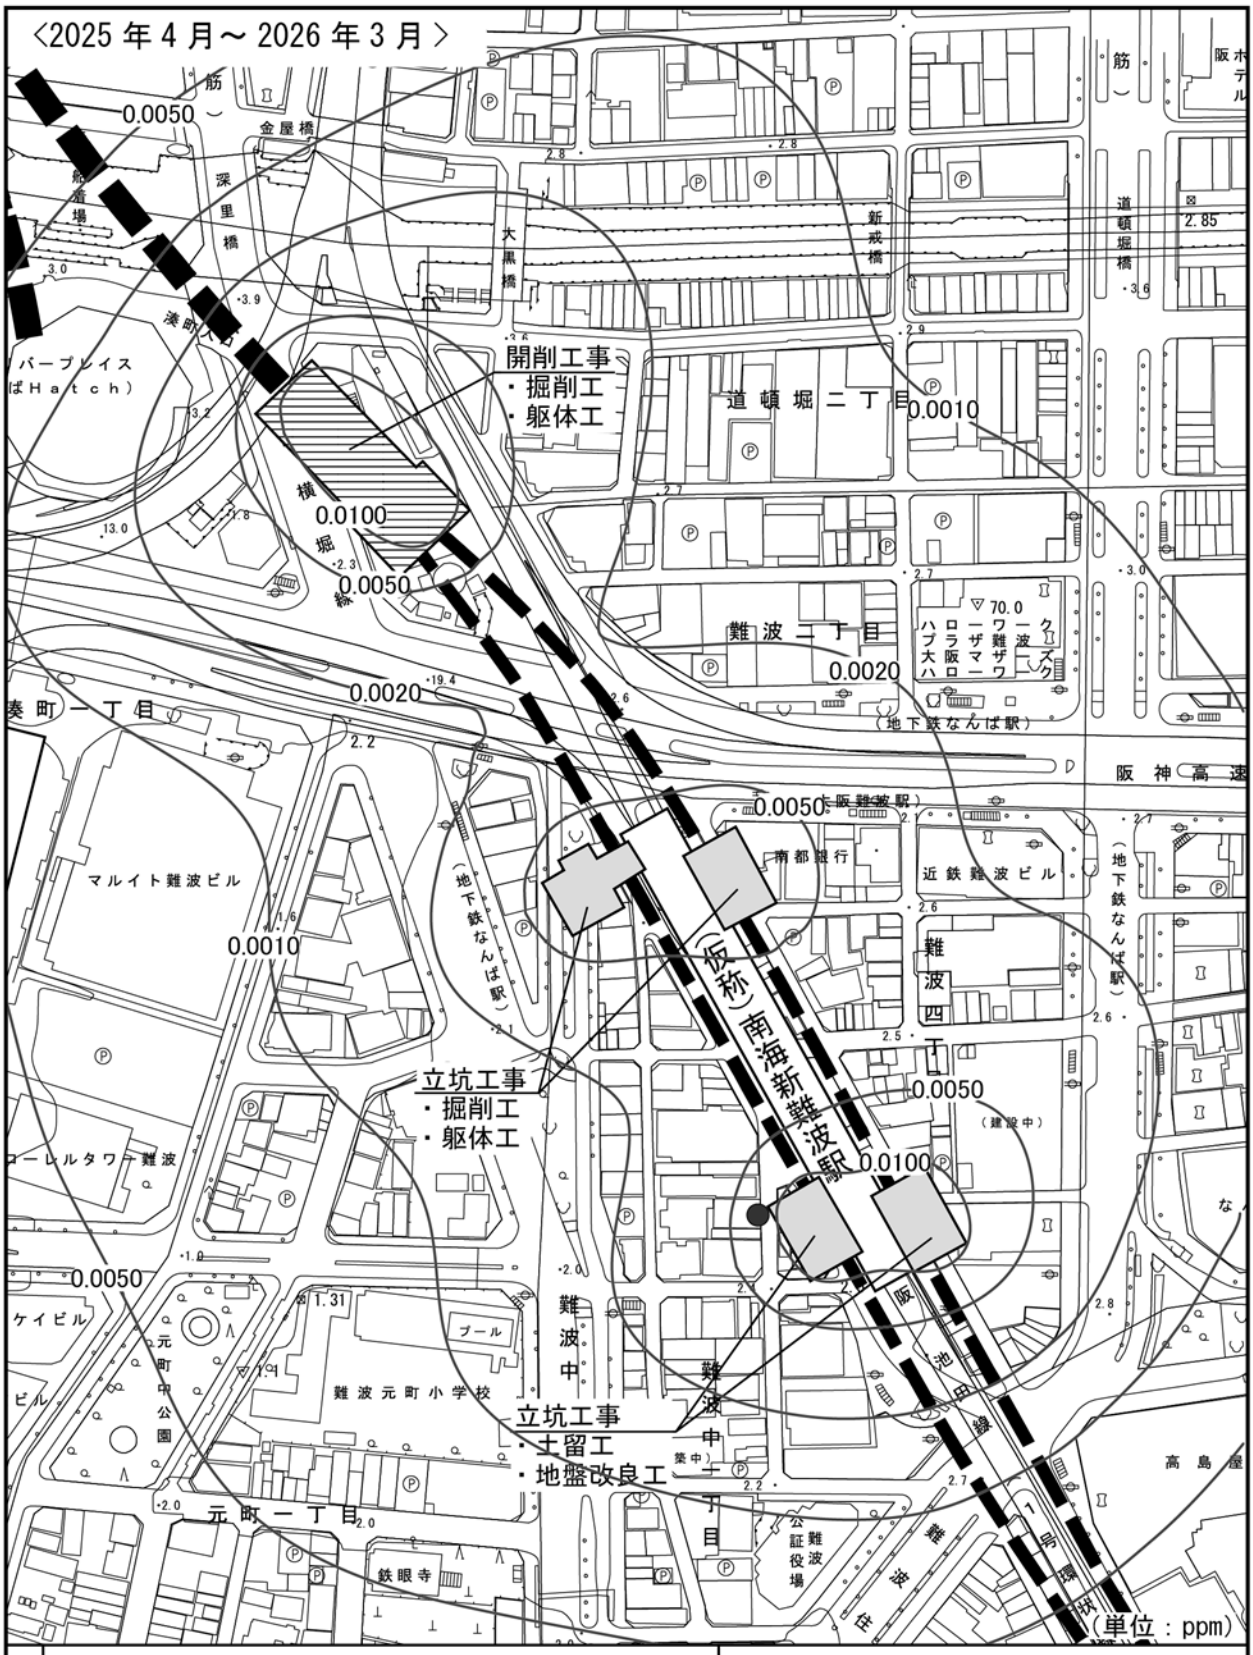

図 6.2.10(6)　建設機械による寄与濃度（二酸化窒素、1.5m高さ）【南海新難波駅立坑】

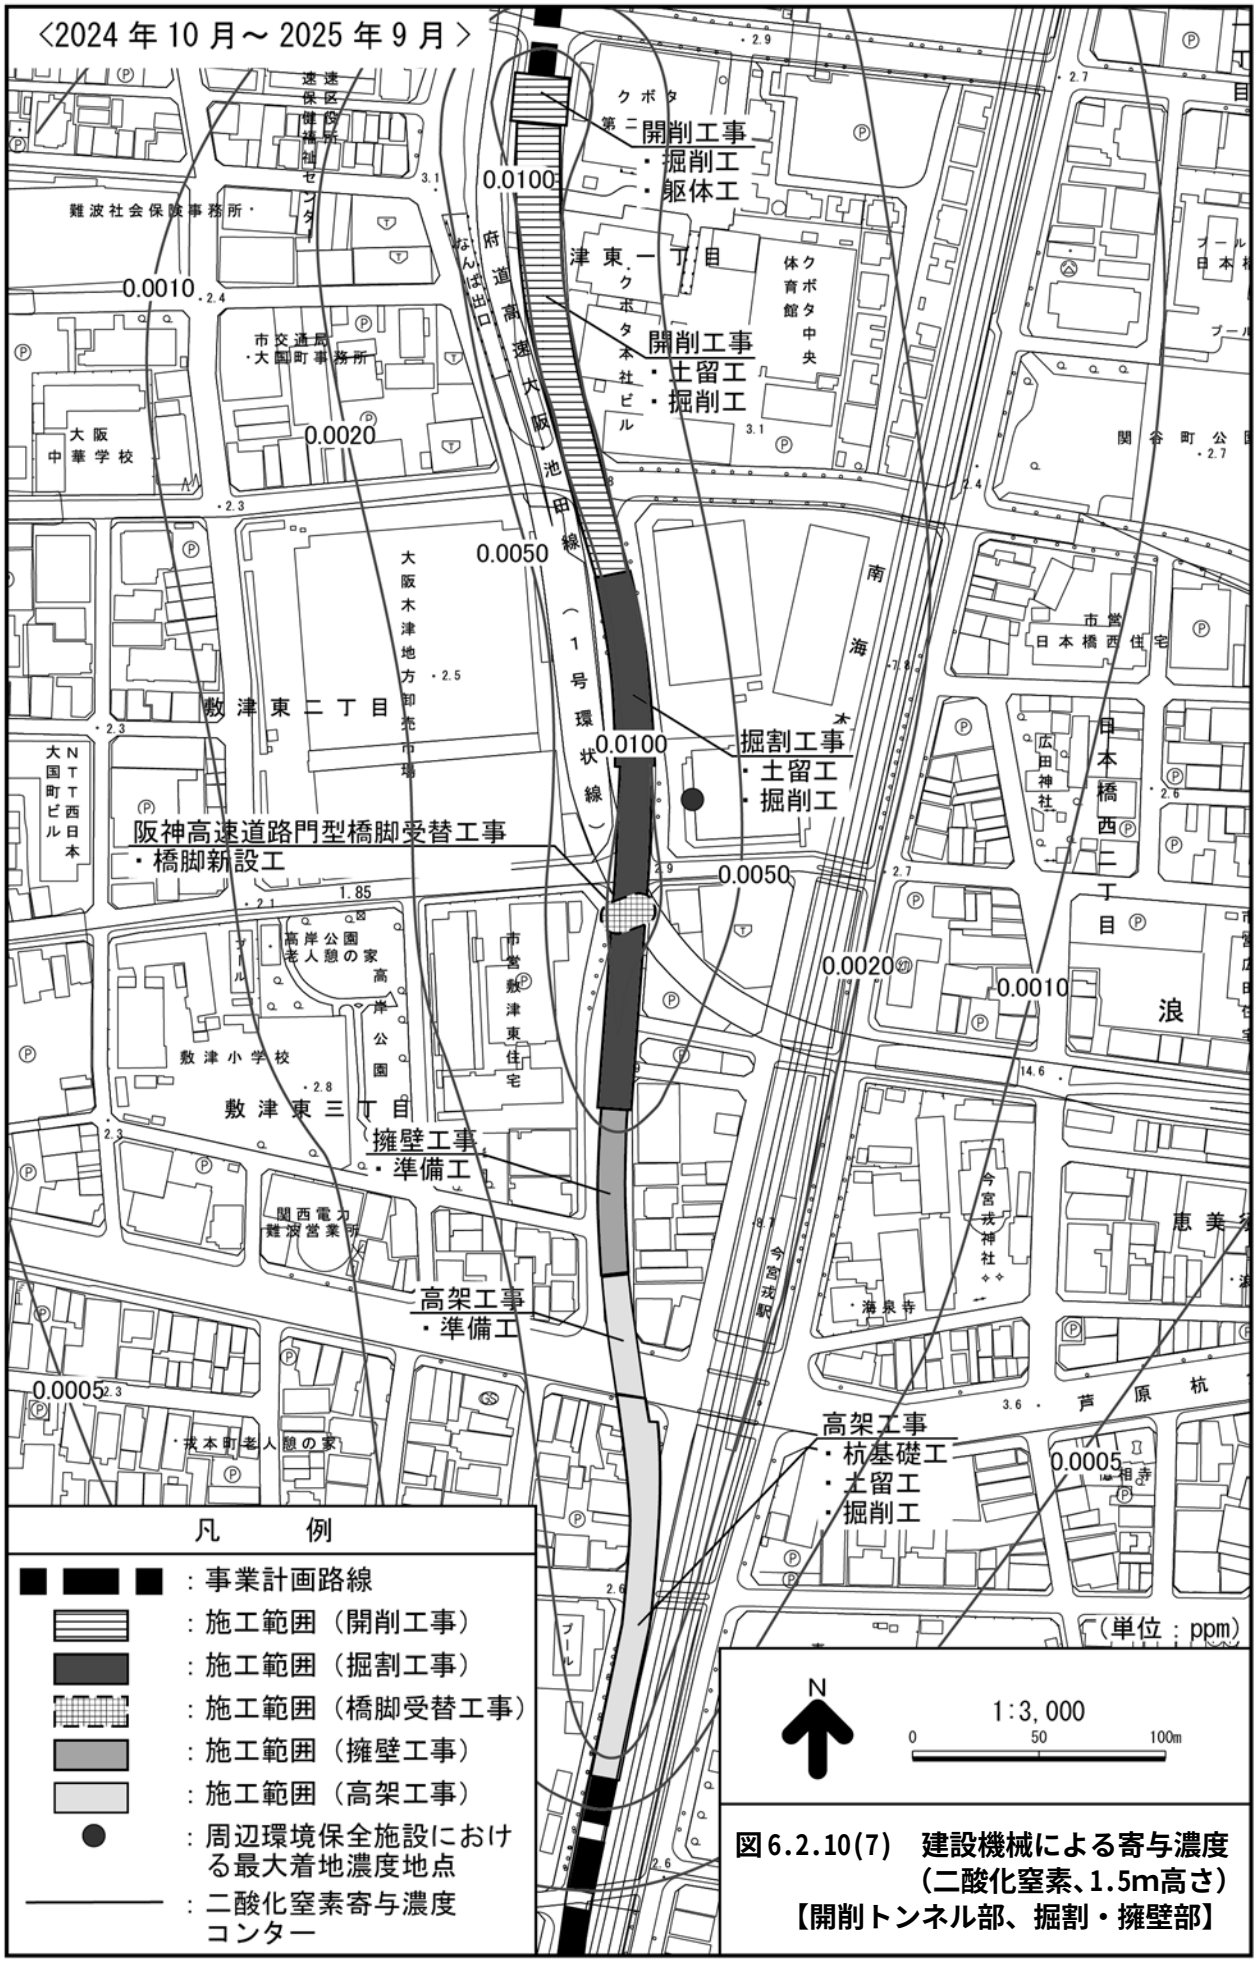

図 6.2.10(7)　建設機械による寄与濃度（二酸化窒素、1.5m高さ）【開削トンネル部、掘割・擁壁部】