

凡例		: 事業計画路線
		: 施工範囲 (開削工事)
		: 施工範囲 (受替工事)
		: ユニット位置
		: 環境保全施設位置
		: 騒音レベルの90%レンジ上端値 コンター


N

↑

1:3,000

0 50 100m

図 6.5.23(1) 建設機械による騒音
(騒音レベルの90%レンジ上端値、1.2m高さ)
【北梅田立坑】

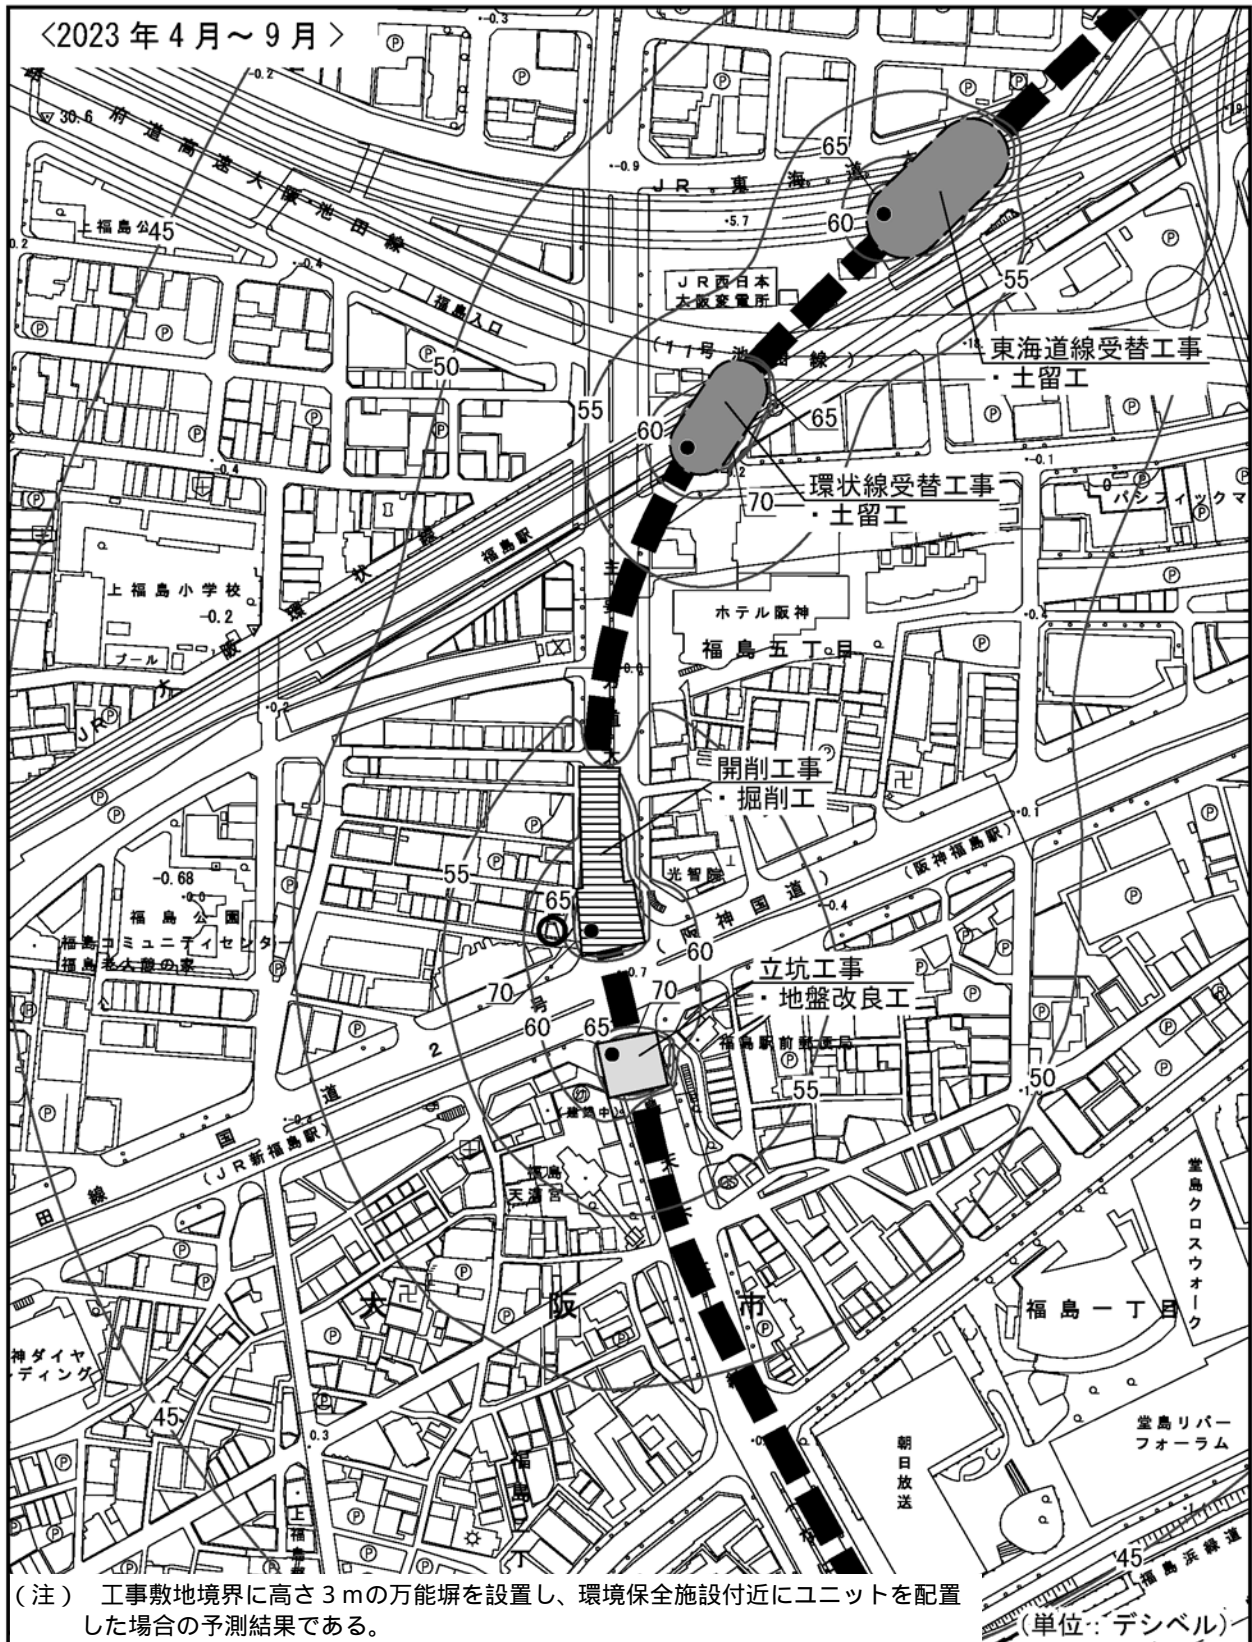

凡 例		: 事業計画路線
		: 施工範囲 (開削工事)
		: 施工範囲 (立坑工事)
		: 施工範囲 (受替工事)
		: ユニット位置
		: 環境保全施設位置
		: 騒音レベルの90%レンジ上端値 コンター

N

1:3,000

0 50 100m

図 6.5.23(2) 建設機械による騒音
(騒音レベルの90%レンジ上端値、1.2m高さ)
【国道2号開削部】