


冷氣送風用ダクト改修工事

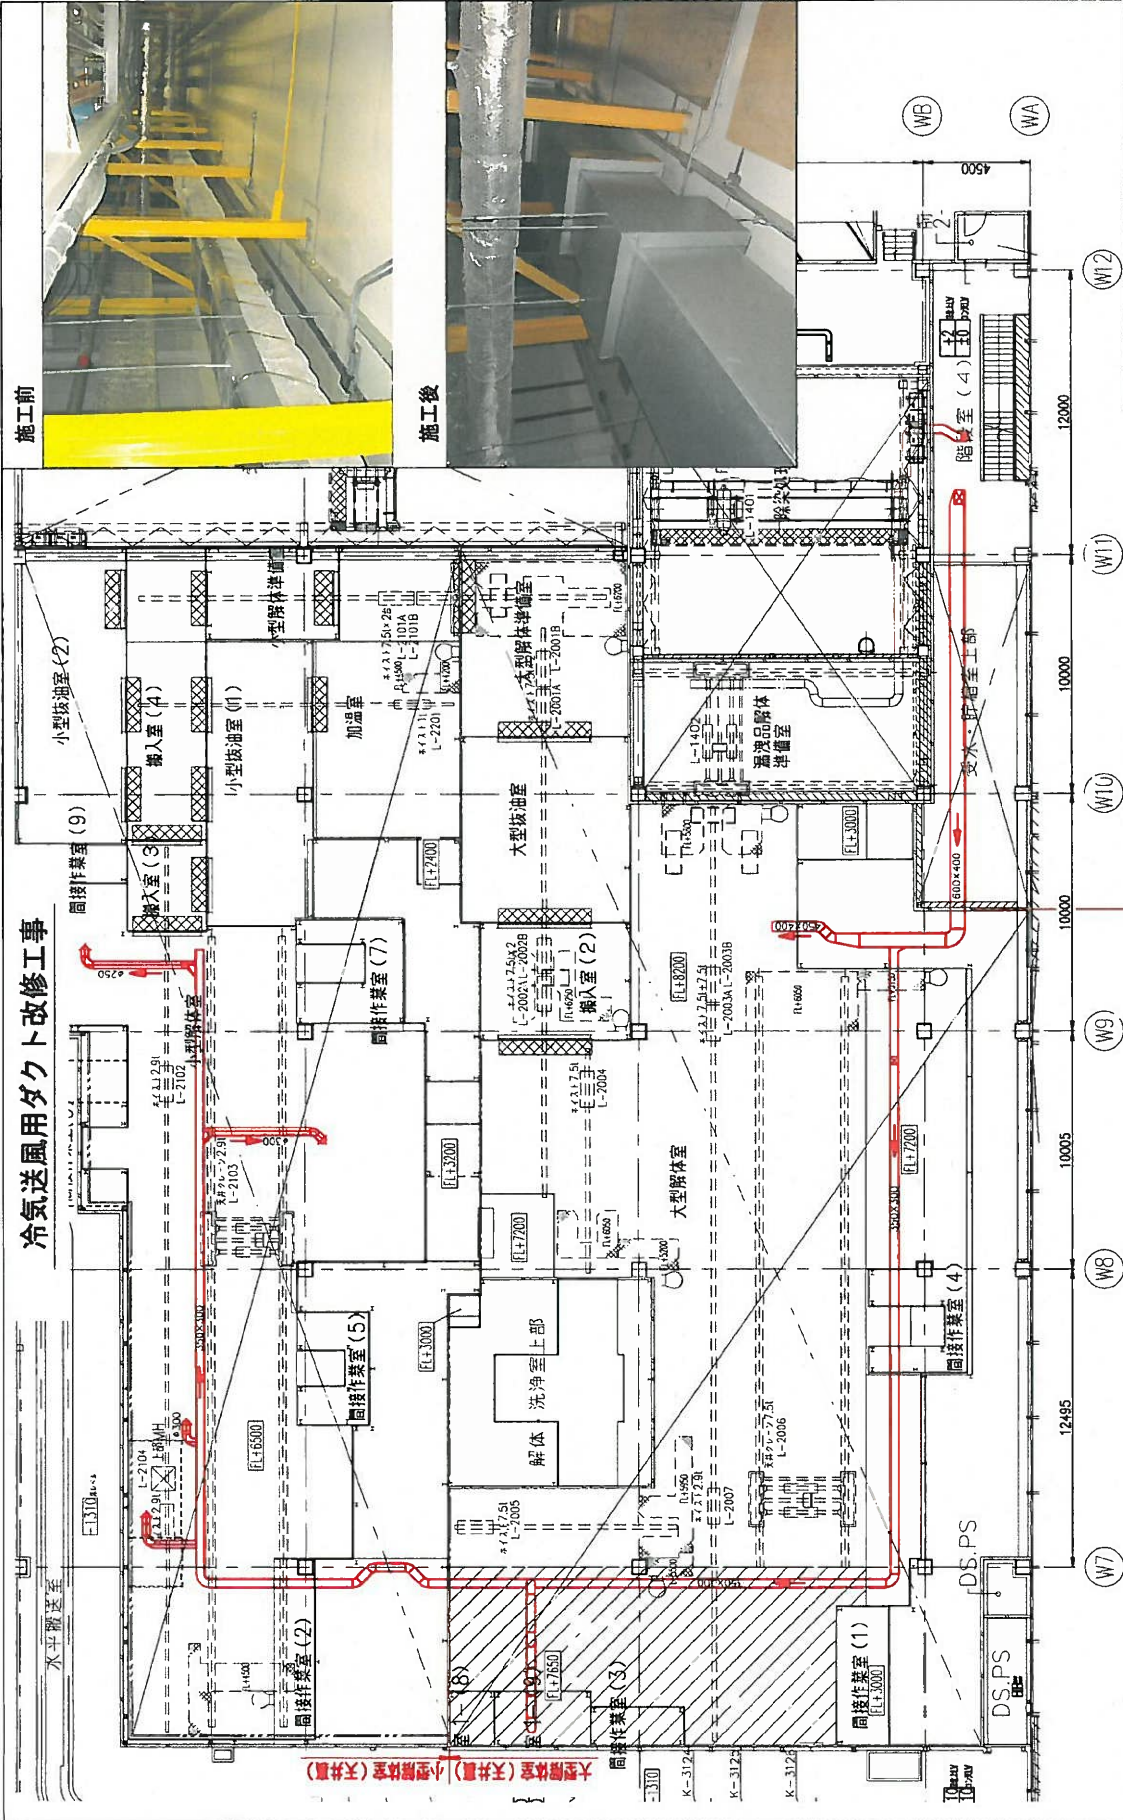

施工前



施工後



<p>三井造船株式会社</p> <p>日本船舶安全事業株式会社 大阪PCB廃棄物処理施設 大阪事業所L3給気ダクト供冷補修工事</p> <p>西棟 2階 L3給気ダクト間</p>	<p>図番</p> <p>1/700</p>
---	------------------------

大型解体室(天井裏) 受水・貯留室

— : 本工事

<p>図名</p> <p>図番</p> <p>縮尺</p> <p>作成</p> <p>校核</p> <p>承認</p> <p>設計</p> <p>監理</p> <p>施工</p> <p>竣工</p> <p>その他</p>	<p>図名</p> <p>図番</p> <p>縮尺</p> <p>作成</p> <p>校核</p> <p>承認</p> <p>設計</p> <p>監理</p> <p>施工</p> <p>竣工</p> <p>その他</p>
--	--

