


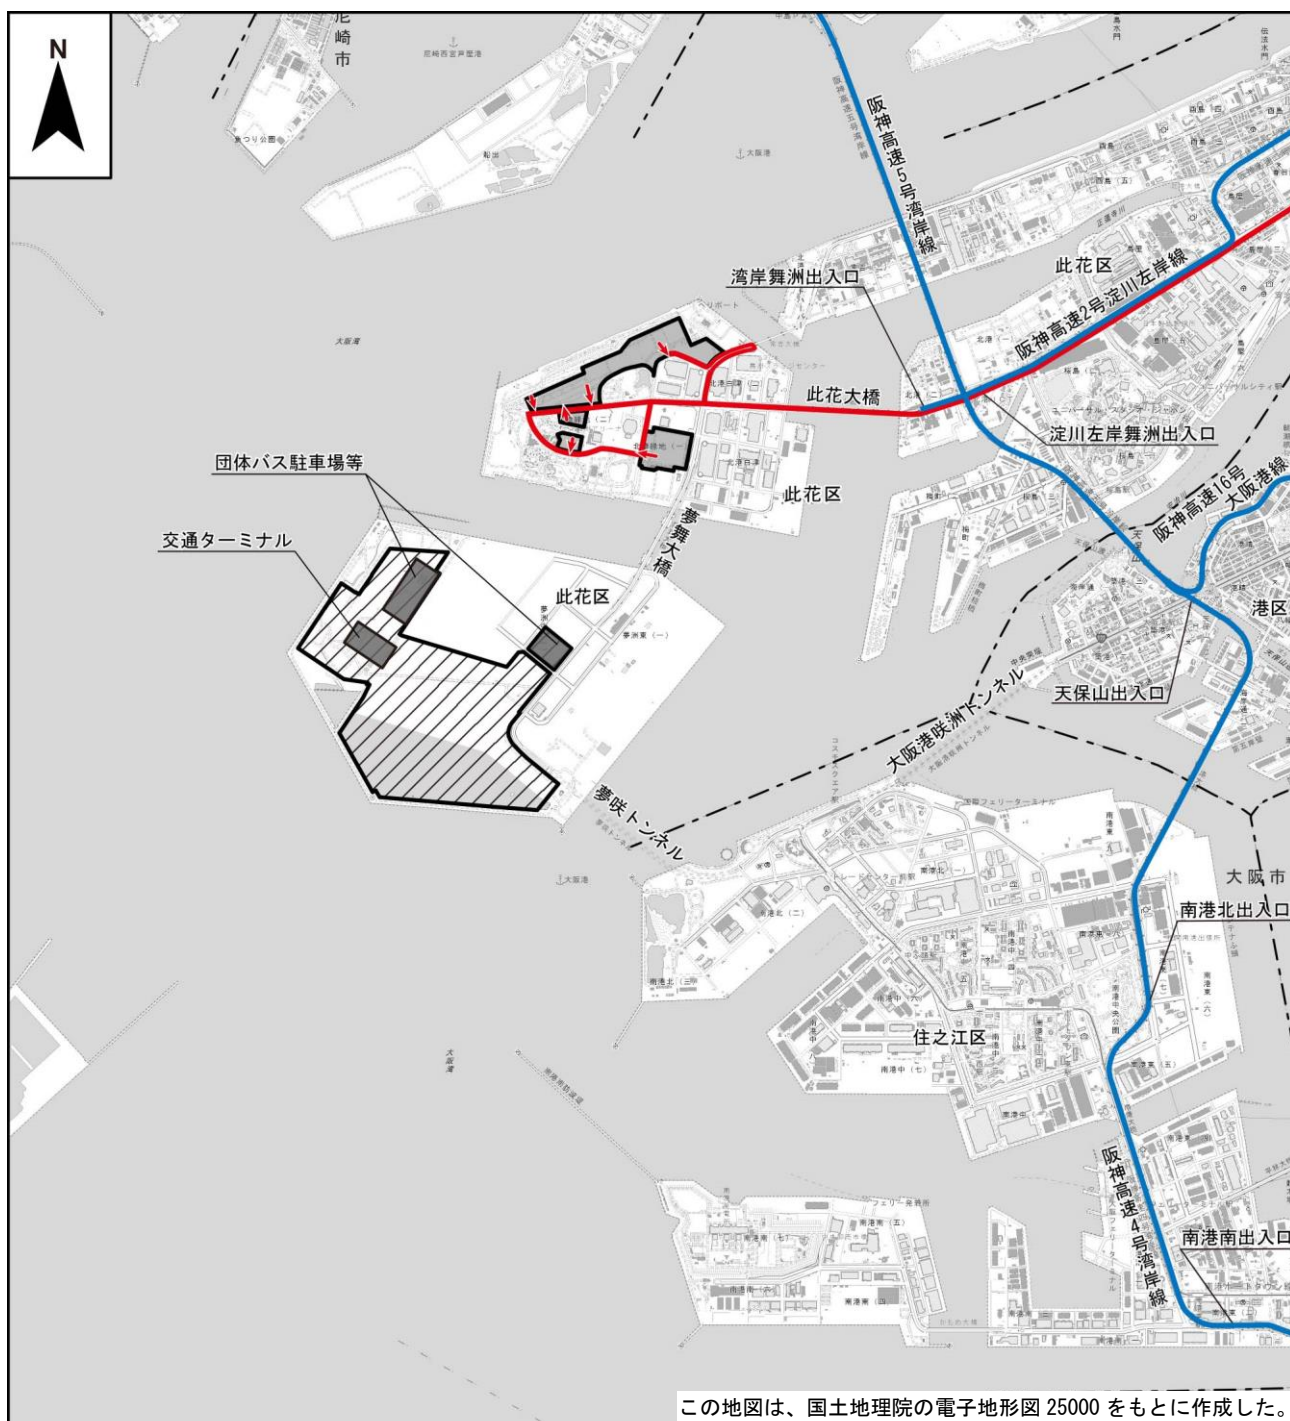

凡例



会場予定地



(仮称) 舞洲駐車場予定地



市区界



車両出口

供用時の施設関連車両主要走行ルート（退場・乗用車）



都市高速道路



一般道路

1:50,000

0 0.5 1 2 km

注：走行ルートは現時点での計画を示しており、今後の周辺道路の整備状況等により変更となる可能性がある。
出口については代表的な位置を示している。

図 1.2.8(10) 供用時の施設関連車両の主要な走行ルート（退場・乗用車）

【事業計画地周辺の交通処理計画】

事業計画地周辺の主要な交差点における交通処理については、図 1.2.9 に示す(仮称)舞洲駐車場予定地近傍の 3 交差点で検討を行った。

検討の結果、すべての交差点において、交差点需要率は 0.9、交差点流入部の各車線の混雑度は 1.0 を下回っており、各交差点における交通処理は可能と判断される。

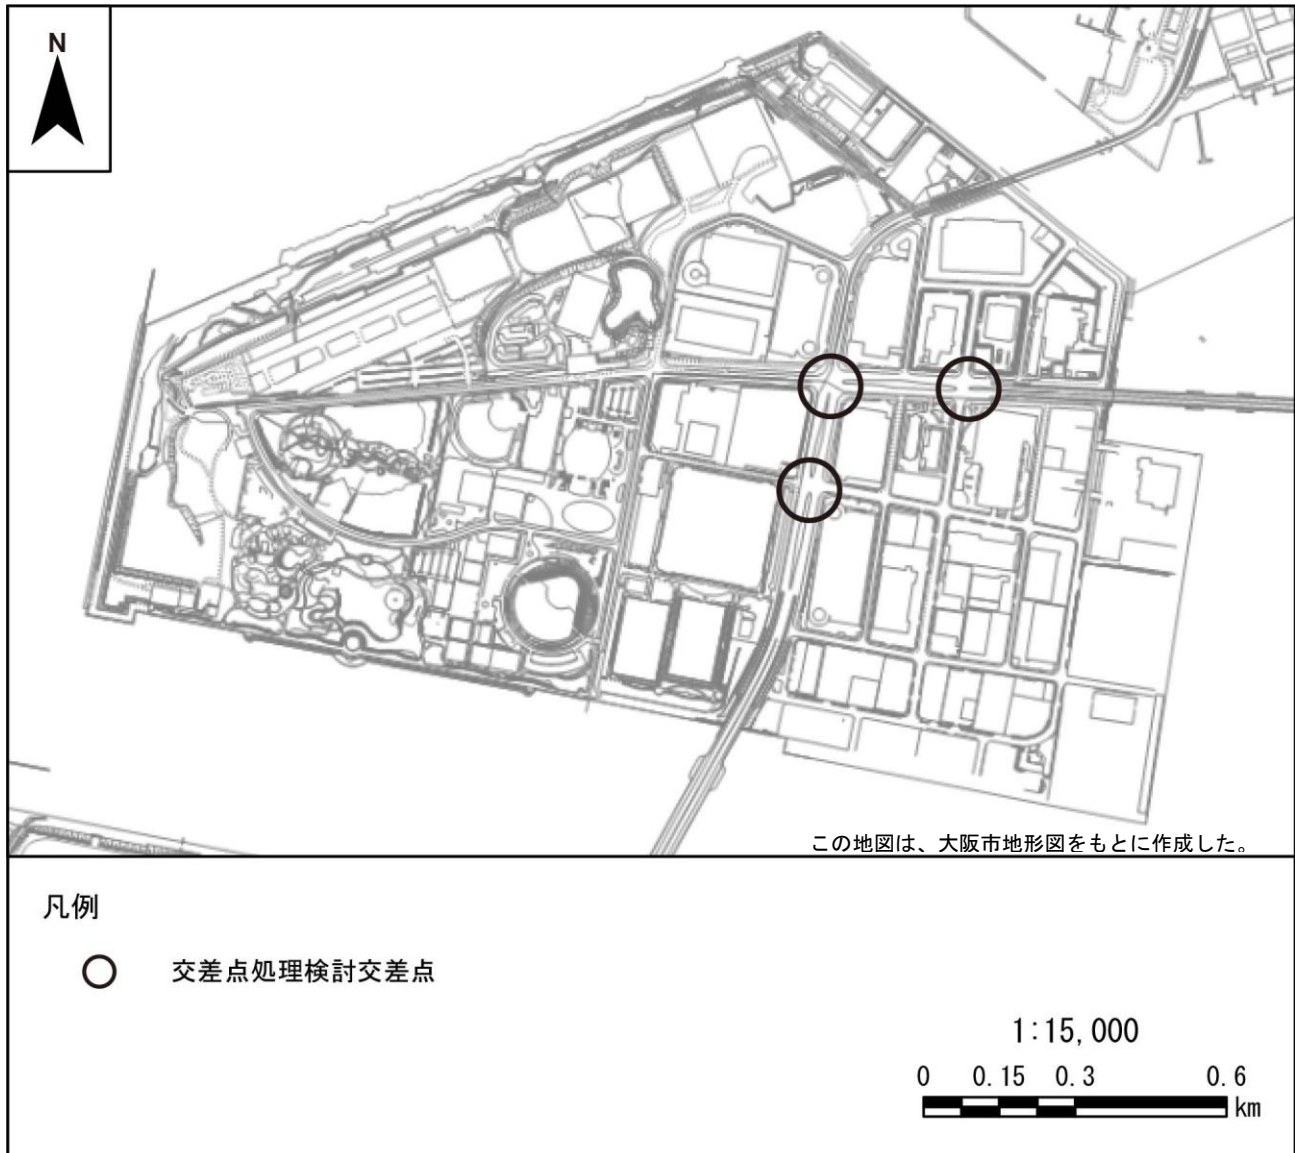


図 1.2.9 事業計画地周辺の主要な交差点における交通処理検討

1.2.5 工事計画

1. 工事工程

【会場予定地】

会場整備は、大阪市による埋立・盛土工事が完了した部分から着手する。埋立形状は平地であり、会場整備にあたり大規模な掘削工事や盛土工事は想定されない。インフラ工事のあと、会場内の通路及び建築物敷地を整備し、路面舗装、各敷地におけるパビリオン等施設の建築や設備設置工事、緑地整備工事等を行う。

会期終了後には原則としてすべての建築物及び設備等の撤去工事（解体または移設）を行うが、一部はレガシーとして現地で再利用するための改修工事等を行う可能性がある。以上の工程は概ね表 1.2.1 に示すとおりである。

なお、夜間及び休日の工事は原則行わないが、やむを得ず工事を行う場合は、騒音等に十分配慮して実施する。

表 1.2.1 会場予定地の工事工程

工事内容	2022 年度	2023 年度	2024 年度	2025 年度	2026 年度
造成・インフラ工事					
パビリオン等建築工事					
開催・供用期間					
撤去工事					

【(仮称) 舞洲駐車場予定地】

現況はほぼ平地であり、整備にあたり大規模な掘削工事や盛土工事は想定されない。敷均しのあと、駐車スペースや通路等を舗装し、乗降場やサービス施設等を建設する。会期終了後には舗装及び施設等の撤去工事を行う。工程は概ね表 1.2.2 に示すとおりである。

なお、夜間及び休日の工事は原則行わないが、やむを得ず工事を行う場合は、騒音等に十分配慮して実施する。

表 1.2.2 (仮称) 舞洲駐車場予定地の工事工程


工事内容	2022 年度	2023 年度	2024 年度	2025 年度	2026 年度
敷均し・敷地造成工事					
建築・設備設置工事					
開催・供用期間					
撤去工事					

2. 工事関連車両走行ルート

会場整備工事に伴い、建設機材の搬出入、資材や設備の搬入、廃棄物の搬出等の車両の交通が発生する。撤去工事に伴い、機材の搬出入、再利用資材や廃棄物の搬出等の車両の交通が発生する。その他、従事者の輸送等に伴う乗用車の交通も想定される。

基本とする交通経路は、図 1.2.10(1)、(2)に示すとおりである。方法書においては、此花大橋、夢舞大橋を経由して会場予定地、(仮称)舞洲駐車場予定地に至る経路としていたが、大阪市との協議、調整の結果、周辺道路の交通量の調査結果や周辺の交差点改良等の計画を踏まえて、道路混雑を避ける観点から、夢咲トンネルを経由して夢洲に至るルートの追加を行っている。なお、此花大橋、夢舞大橋を経由するルートについては、住居地域への影響を抑制する観点から、可能な限り阪神高速道路を利用する計画としている。また、工事資材輸送は可能な限り此花大橋、夢舞大橋を経由するルートを優先し、夢咲トンネルを経由するルートの工事車両・通勤車両の利用を最小限に抑える計画とする。

なお、船舶による資材搬入等についても検討を行っており、資材を搬入する船舶は夢洲北側の護岸に接岸することを想定している。

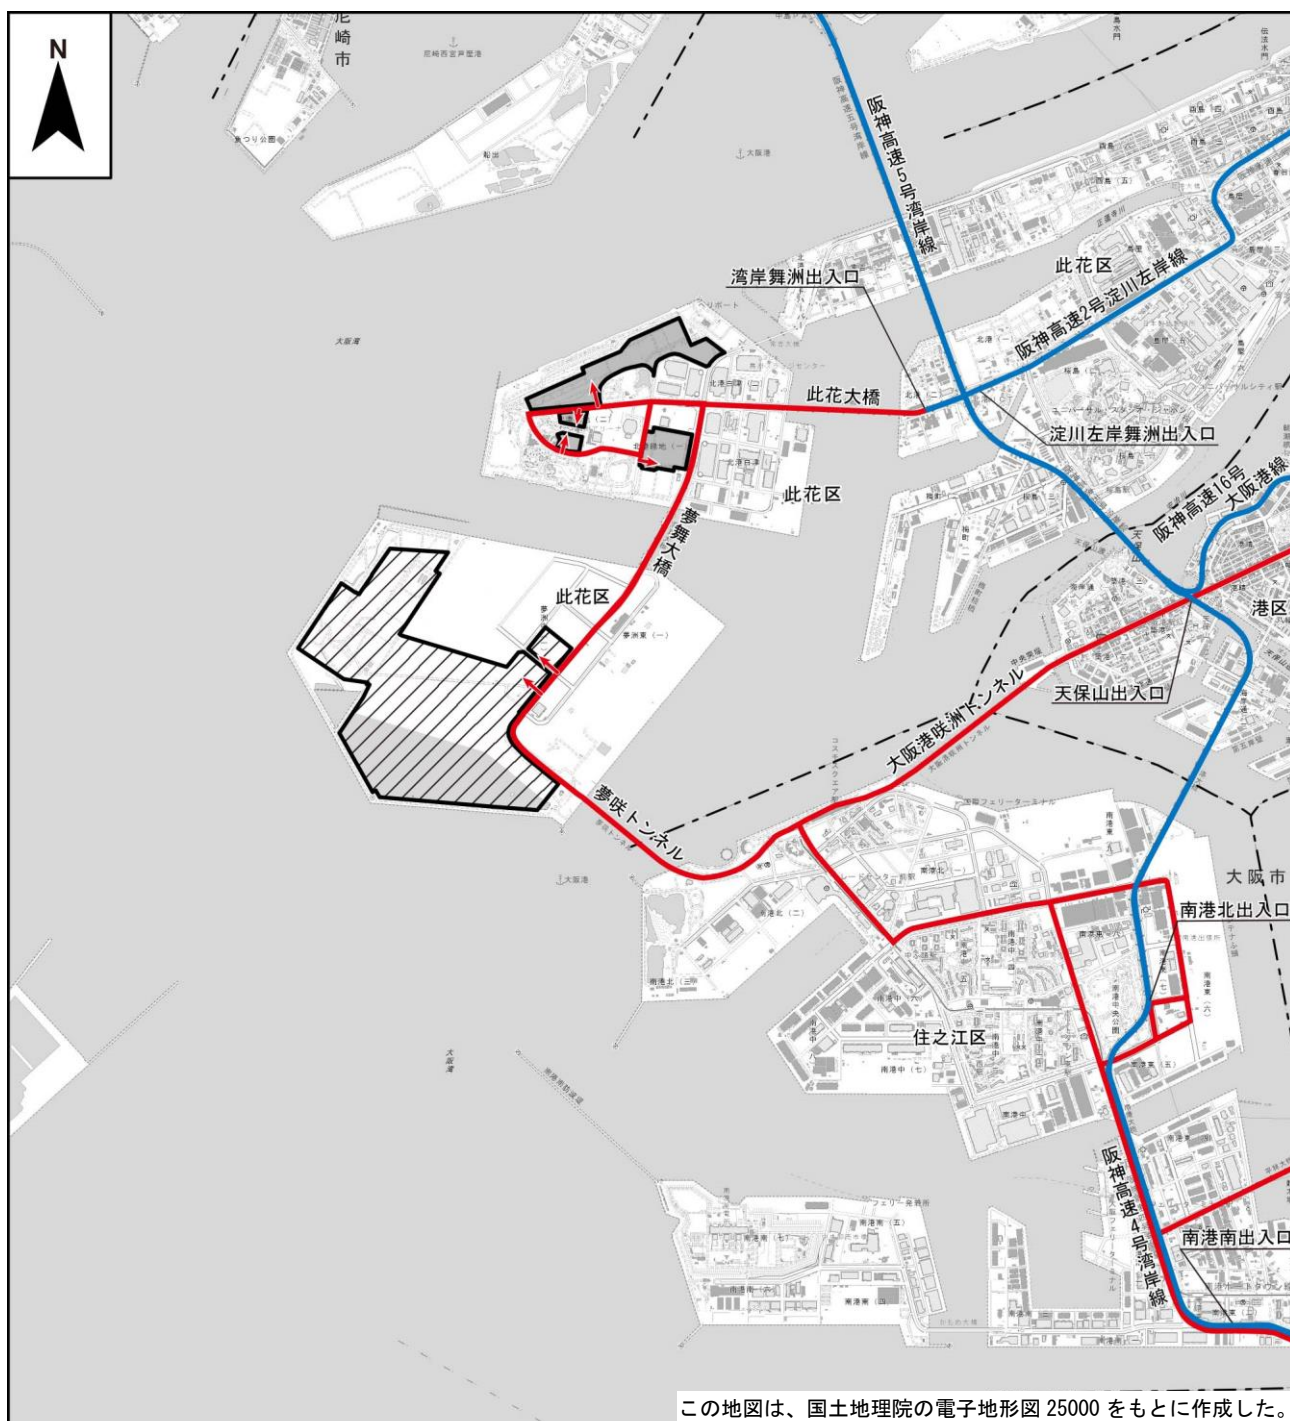

凡例



会場予定地



(仮称) 舞洲駐車場予定地



市区界



車両入口

工事関連車両主要走行ルート（来場）



都市高速道路




一般道路

注：走行ルートは現時点での計画を示しており、今後の周辺道路の整備状況等により変更となる可能性がある。
入口については代表的な位置を示している。

1:50,000



図 1.2.10(1) 工事関連車両の主要な走行ルート（来場）

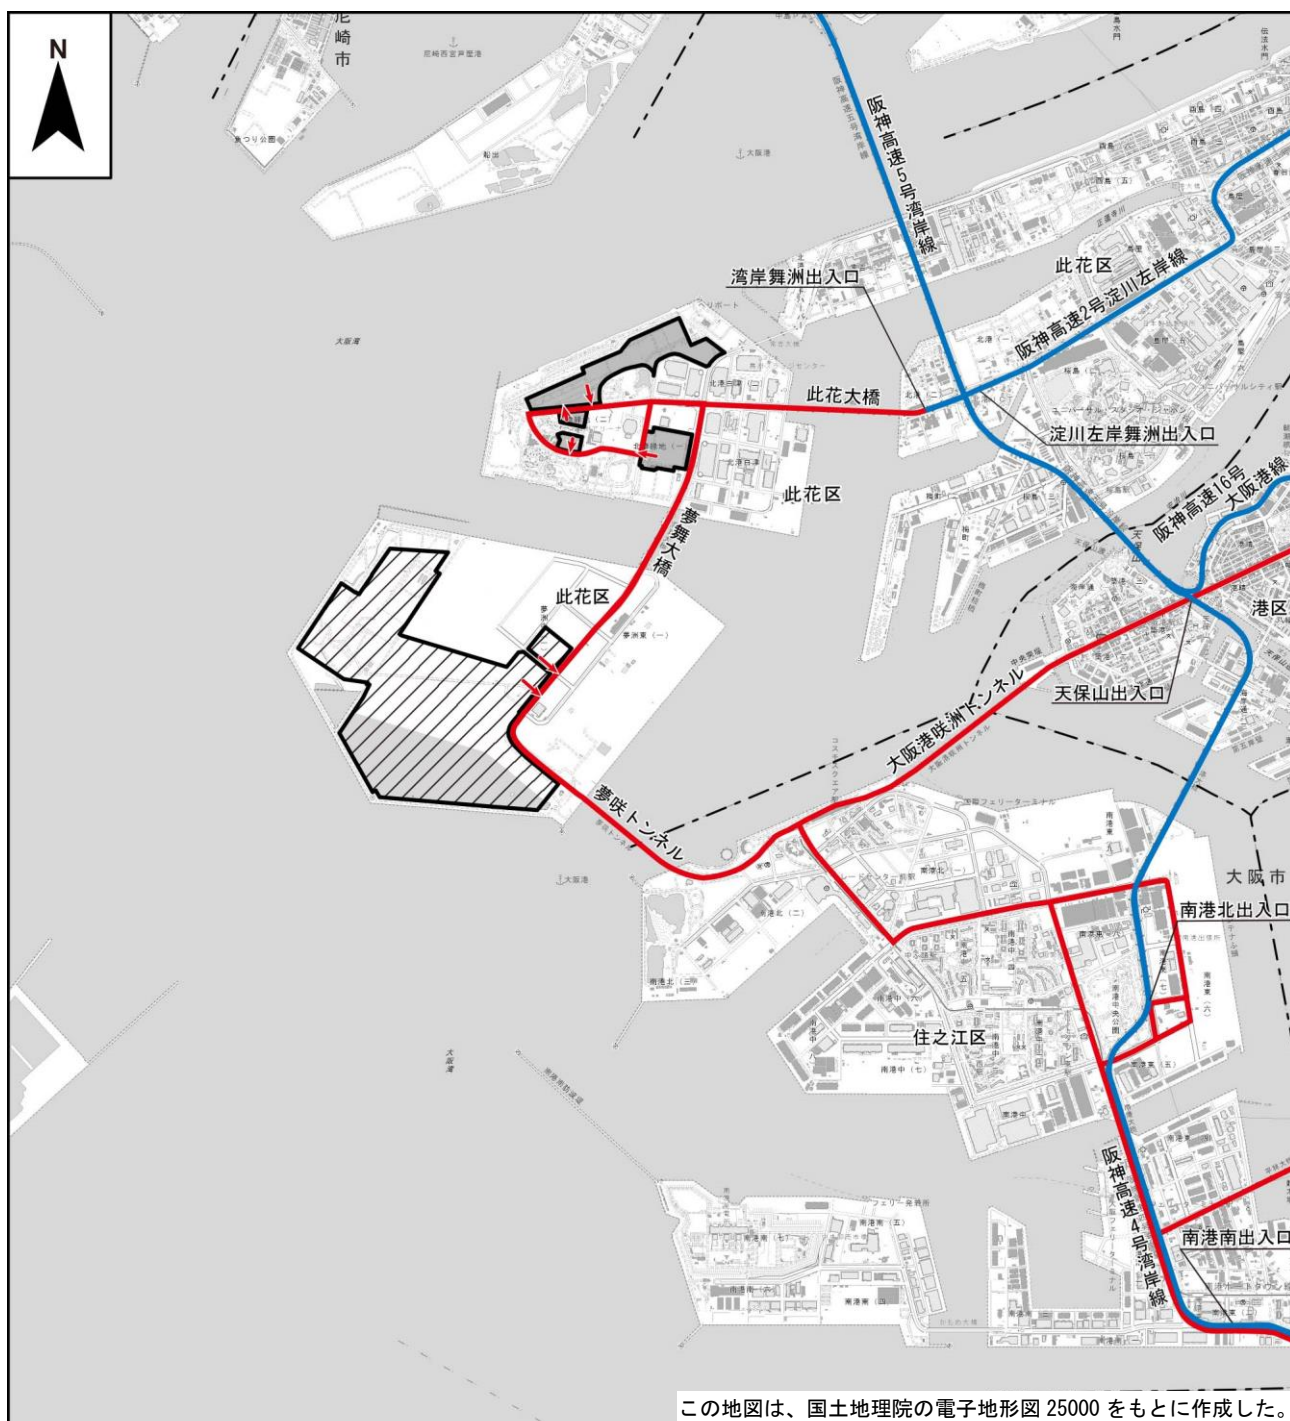

凡例



会場予定地



(仮称) 舞洲駐車場予定地



市区界



車両出口

工事関連車両主要走行ルート（退場）



都市高速道路



一般道路

注：走行ルートは現時点での計画を示しており、今後の周辺道路の整備状況等により変更となる可能性がある。
出口については代表的な位置を示している。

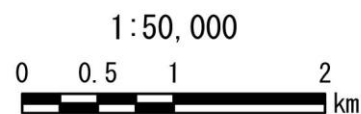


図 1.2.10(2) 工事関連車両の主要な走行ルート（退場）