2025年日本国際博覧会
環境影響評価準備書

【要 約 書】

令和3年9月

公益社団法人2025年日本国際博覧会協会

目　次

1.　事業の概要 ･･･ 1
(1)　事業の名称、事業者及び事業の種類 ･･･ 1
(2)　事業の目的及び内容 ･･･ 1
(3)　会場計画 ･･･ 2
①　会場デザインコンセプト ･･･ 2
②　会場エリア ･･･ 2
③　主要な施設 ･･･ 2
(4)　（仮称）舞洲駐車場の計画 ･･･ 4
(5)　輸送計画 ･･･ 4
①　鉄道 ･･･ 4
②　自動車 ･･･ 5
③　シャトルバス（主要駅・空港） ･･･ 5
④　海路・空路 ･･･ 5
⑤　車両の走行経路 ･･･ 7
(6)　工事計画 ･･･ 9
①　工事工程 ･･･ 9
②　工事関連車両走行ルート ･･･ 10
(7)　SDGs への貢献 ･･･ 12
①　SDGs 達成における本事業の位置づけ ･･･ 12
②　SDGs 達成への貢献が期待される取組み ･･･ 12

2.　環境影響評価実施内容の概要 ･･･ 14
(1)　環境影響評価項目 ･･･ 14
(2)　環境影響評価の実施を予定している区域 ･･･ 14
(3)　調査の概要 ･･･ 14
(4)　予測方法 ･･･ 15
(5)　評価方法 ･･･ 21

3.　予測及び評価の結果 ･･･ 23
(1)　大気質 ･･･ 23
①　施設の利用による影響 ･･･ 23
②　工事の実施による影響 ･･･ 25
(2)　水質 ･･･ 28
(3)　土壌 ･･･ 28
(4)　騒音 ･･･ 28
①　施設の利用による影響 ･･･ 28
②　工事の実施による影響 ･･･ 31
(5)　振動 ･･･ 32
①　施設の利用による影響 ･･･ 32
②　工事の実施による影響 ･･･ 34
(6)　低周波音 ･･･ 35

(7)　廃棄物・残土 …… 36
①　施設の利用による影響 …… 36
②　工事の実施による影響 …… 37
(8)　地球環境 …… 39
(9)　陸域動物 …… 40
(10)　海域動物 …… 40
(11)　陸域植物 …… 40
(12)　海域植物 …… 41
(13)　陸域生態系 …… 41
①　施設の利用による影響 …… 41
②　工事の実施による影響 …… 41
(14)　海域生態系 …… 41
(15)　景観 …… 42
(16)　自然とのふれあい活動の場 …… 42
①　施設の利用による影響 …… 42
②　工事の実施による影響 …… 42
(17)　夢洲関連事業との複合的な影響 …… 42

4.　環境保全及び創造のための措置 …… 43
(1)　工事計画 …… 43
(2)　交通計画 …… 43
(3)　緑化計画 …… 43
(4)　廃棄物に関する計画 …… 44
(5)　環境保全計画 …… 44
①　大気質 …… 44
②　水質 …… 44
③　土壌 …… 45
④　騒音・振動・低周波音 …… 45
⑤　廃棄物・残土 …… 45
⑥　地球環境 …… 46
⑦　動物・植物・生態系 …… 46
⑧　景観 …… 47
⑨　自然とのふれあい活動の場 …… 47
(6)　大阪市環境基本計画の推進 …… 47

5.　事後調査 …… 48

1. 事業の概要

(1) 事業の名称、事業者及び事業の種類

名称	２０２５年日本国際博覧会
事業者	公益社団法人２０２５年日本国際博覧会協会 会長　十倉雅和
事業の種類	・都市計画法第４条第 12 項に規定する開発行為を伴う事業（施行区域の面積が 50 ヘクタール以上であるものに限る。） ・自動車ターミナル法第２条第４項に規定する自動車ターミナルその他の自動車の駐車のための施設の新設の事業（同時に駐車することのできる自動車の台数が 1,000 台以上である駐車場等を設けるものに限る。）

(2) 事業の目的及び内容

目的	本事業は、2025 年に、大阪府大阪市において、国際博覧会条約に基づく国際博覧会を開催するものである。 大阪・関西万博のテーマは、『いのち輝く未来社会のデザイン』である。「いのち輝く未来社会のデザイン」というテーマは、人間一人一人が、自らの望む生き方を考え、それぞれの可能性を最大限に発揮できるようにするとともに、こうした生き方を支える持続可能な社会を、国際社会が共創していくことを推し進めるものである。 言い換えれば、大阪・関西万博は、格差や対立の拡大といった新たな社会課題や、AI やバイオテクノロジー等の科学技術の発展、その結果としての長寿命化といった変化に直面する中で、参加者一人一人に対し、自らにとって「幸福な生き方とは何か」を正面から問う、初めての万博になる。 近年、人々の価値観や生き方がますます多様化するとともに、技術革新によって誰もがこれまで想像しえなかった量の情報にアクセスし、やりとりを行うことが可能となった。このような進展を踏まえ、大阪・関西万博では、世界の叡智とベストプラクティスを大阪・関西地域に集約し、多様な価値観を踏まえた上での諸課題の解決策を提示していく。
位置	此花区夢洲（会場予定地）、此花区舞洲（（仮称）舞洲駐車場予定地）
面積	会場予定地：約 159ha、（仮称）舞洲駐車場予定地：約 31ha（約 9,000 台想定）
開催期間（予定）	2025 年 4 月 13 日から 2025 年 10 月 13 日まで
開催時間（予定）	午前 9 時から午後 10 時まで
想定入場者数	約 2,820 万人
会場エリア	パビリオンワールド、グリーンワールド、ウォーターワールド
施設計画	参加国・企業パビリオン、日本館、自治体館、テーマ館、催事ホール、営業施設（物販及び飲食店舗）、エントランス施設、管理施設　等
その他施設	広場、インフラ整備（電気、ガス、通信、上水、雨水、汚水、空調用冷水）、緑地　等
輸送計画	大阪メトロ中央線（北港テクノポート線）が全体の約 41%、空港や主要駅からのシャトルバスが約 22%、そのほかの自家用車・団体バス・タクシー等が約 37%の分担率を想定

(3) 会場計画

① 会場デザインコンセプト

会場は、四方を海に囲まれたロケーションを活かし、世界とつながる「海」と「空」が印象強く感じられるデザインとする。円環状の主動線を設け、主動線につながるように離散的にパビリオンや広場を配置することで、誘致の時からの「非中心・離散」の理念を踏襲しつつ「つながり」を重ね合わせた「多様でありながら、ひとつ」を象徴する会場を創出し、無数の異なるものたちが一つの世界を共有しているという感覚を来場者が体感することが出来るような場を目指す。

② 会場エリア

会場全体の面積は約 159ha であり、会場内は大きく 3 つのエリア（パビリオンワールド、グリーンワールド、ウォーターワールド）に区分する。

パビリオンワールドは、会場の中央部に位置し、パビリオン等の施設が集まるにぎわいのエリアである。東と西の 2 か所にエントランスゲートを設置する。主要施設としては参加国・企業・国際機関のパビリオン、日本館、自治体館、テーマ館、飲食・物販施設、管理施設、各種供給施設がある。

グリーンワールドは、密度の高いパビリオンワールドと対照的に、開放的で緑あふれる空間とし、万博体験の幅を広げる役割を持つ。屋外イベント広場や、ベストプラクティスエリア、先進的なモビリティを体験するエリア等が配置される。西向きに瀬戸内の海を直接望むことができる場所でもあり、飲食・物販施設を適切に配置することによって海の上の万博会場を満喫することができる。なお、ベストプラクティスエリアでは、「TEAM EXPO 2025」プログラムにより集まった「いのち輝く未来社会のデザイン」を実現するための活動等のうち、特に優れた取組について「ベストプラクティス」として位置付け、会場内に設けた本エリアで展示・展開する。

ウォーターワールドは、海の上の万博会場を象徴する場所である。堤防によって作られた内海をさらに大屋根（リング）によって囲い取ることで「海の広場」を作り出す。この三日月状の水辺空間は水上イベントを始めとした親水空間での様々な活動に供される。内海に張り出した大屋根（リング）の上は展望歩廊であり、「海の広場」や会場全体を見下ろせる場所であり、南西方向に広がる瀬戸内の海を見渡せる場所ともなる。

③ 主要な施設

会場内には、参加国・企業パビリオン、テーマ館、催事ホール、エントランス施設、管理施設、インフラ等供給施設、日本館、自治体館、営業施設（物販及び飲食店舗）等の建築物を整備する。このうち、パビリオン（当協会が整備するものを除く）は参加国や企業等の出展者が、日本館は日本政府が、自治体館は自治体が計画し整備する。その他の建築物は当協会が整備する。

会場配置計画に示すとおり、大部分の建築物はパビリオンワールドに、一部の建物はグリーンワールドに整備する。原則として建物は会期終了後に敷地から撤去される予定であり、比較的簡易な仮設構造とする計画である。

会場の修景と良好な環境維持のため、当協会において、ガイドラインを策定することを予定している。

会場配置計画
(2021年8月時点)
色凡例
タイプA（国・民間企業）
タイプB（国・国際機関）
タイプC
テーマ館
営業施設
日本館、催事施設等
サービス/管理施設
休憩所、トイレ
大屋根(リング)
水盤類
空地、緑地
※ 今後の展望状況により、現在の配置計画については、変更が生じうる。
0m 20m 100m 200m 500m 1km
GREEN WORLD
PAVILION WORLD
WATER WORLD
待機場・駐車場
交通ターミナル
エントランス広場
西エントランス
東エントランス
夢洲駅（仮称）
観光外周道路（夢洲環状2号線）
メッセ
日本館
大催事場
迎賓館
VIP・サービス
ゲート施設
管理施設
供給処理施設
大屋根
(リング)
C1・C4
C5・C6・C7
C2
C3
D1
D2
B1
A1
A2
図 1.1　会場配置計画

(4) （仮称）舞洲駐車場の計画

（仮称）舞洲駐車場予定地は、来場者のパークアンドライドシステムを構成する万博の会場外駐車場として来場者の自家用車の駐車スペース（約 9,000 台）、会場予定地との間を結ぶパークアンドライドバスの乗降場所、トイレ他サービス施設等を設置する計画である。（仮称）舞洲駐車場予定地は現況が裸地、草地または舗装地の箇所を候補に設置する計画である。

（仮称）舞洲駐車場予定地を利用する来場者の乗用車の走行経路は、阪神高速道路の湾岸舞洲出入口・淀川左岸舞洲出入口まで阪神高速を走行し、此花大橋を経由して（仮称）舞洲駐車場予定地に至る経路を基本とする。ICT 等の技術活用により湾岸舞洲・淀川左岸舞洲出入口利用者にインセンティブを付与する等の方法により、この走行経路を利用するよう誘導すること等を計画している。

（仮称）舞洲駐車場予定地と会場予定地との間のパークアンドライドバスは、夢舞大橋を経由する。

(5) 輸送計画

大阪・関西万博の想定来場者数 2,820 万人の円滑な来場を実現するために、鉄道・道路・海路・空路等の既存交通インフラを最大限活用したアクセスルートを計画する（図 1.2、図 1.3）。各アクセスルートのバランスのとれた利用を図るため、ICT を活用し、適切なルートや混雑状況等の情報を提供する。また、（仮称）舞洲駐車場の利用については原則事前予約制を導入する。

さらに、関係機関・事業者等と連携して、大阪メトロ中央線の輸送力増強、鉄道やシャトルバスの乗換利便性向上、大阪府内の企業へ時差出勤やテレワーク活用の呼びかけ等により、ピーク時間帯の交通負荷の軽減を図る。

以下に各交通インフラの計画を示す。

① 鉄道

大阪メトロ中央線のコスモスクエア駅から会場となる夢洲に鉄道（北港テクノポート線）が延伸され、新たな駅が建設される予定であり、これらが主な公共交通ルートとなる。

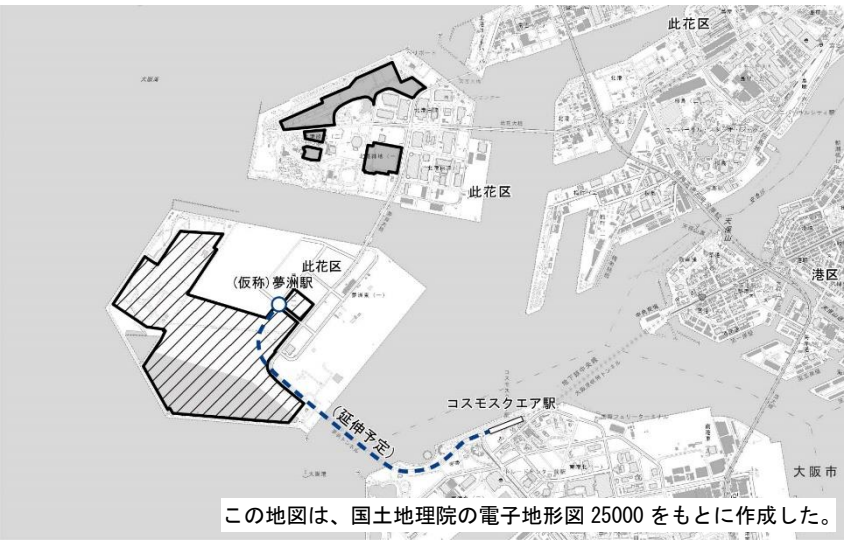

図 1.2　建設予定の（仮称）夢洲駅

② 自動車

一般の自家用車については、会場から概ね 15km 圏内に設ける会場外駐車場でバスに乗り換えるパークアンドライド方式を採用し、夢洲への乗り入れは、原則として禁止とする。なお、会場となる夢洲には、団体バスや障がい者専用の駐車場（団体バス約 810 台、障がい者用約 200 台を計画）、シャトルバス、パークアンドライドバス及びタクシーの乗降空間となる交通ターミナルを設ける。

③ シャトルバス（主要駅・空港）

鉄道主要駅及び空港から万博会場まで直通で運行するシャトルバスを設ける。シャトルバス乗降場は、会場西ゲートに隣接する交通ターミナルに設ける。

④ 海路・空路

会場が島というロケーションを活かして、民間企業等による船によるアクセスの導入も検討されている。旅客の乗降場は夢洲の北側エリアが想定されている。

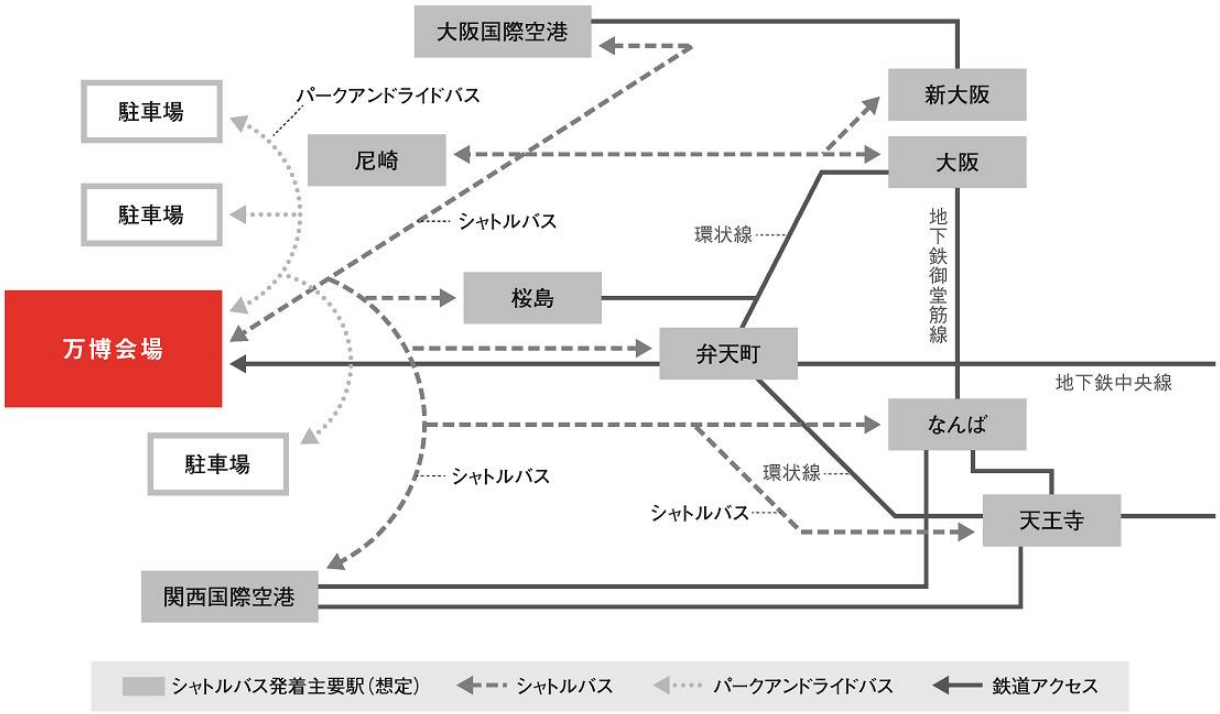

図　会場へのアクセスルート

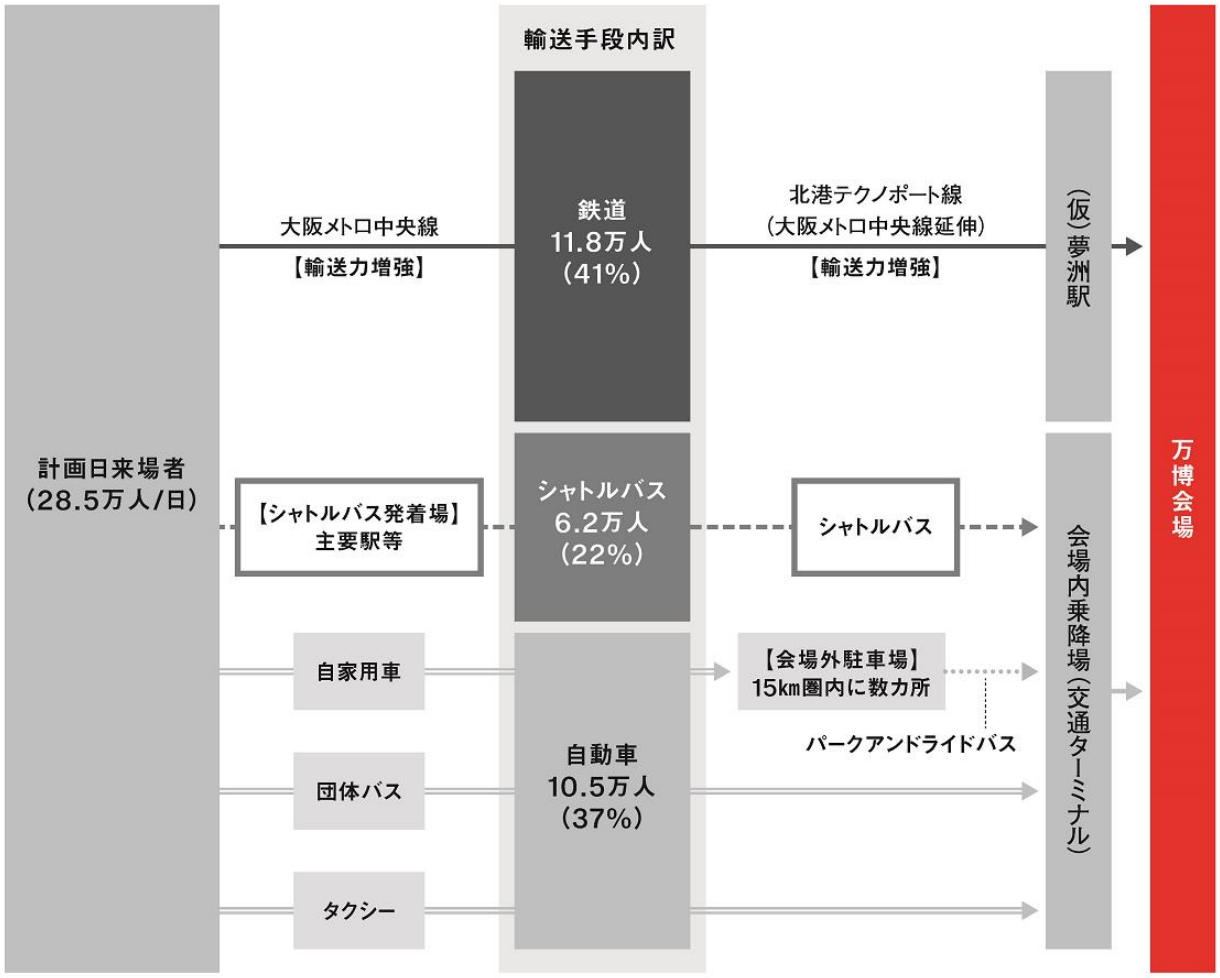

図　輸送手段別想定来場者数

図 1.3　会場へのアクセスルート及び輸送手段別想定来場者数

⑤ 車両の走行経路

供用時の施設関連車両の主要な走行ルートは、図 1.4 に示すとおりである。

シャトルバスの走行経路は、阪神高速道路の湾岸舞洲出入口・淀川左岸舞洲出入口まで走行し、此花大橋、夢舞大橋を経由して夢洲の会場予定地に至る経路を基本とする。

団体バス、障がい者用車両、タクシー、貨物輸送車両、管理用車両は、夢舞大橋または夢咲トンネル経由で夢洲の会場予定地に至る経路を基本とする。

パークアンドライドバスは、阪神高速道路の湾岸舞洲出入口・淀川左岸舞洲出入口まで走行し、此花大橋、夢舞大橋を経由して夢洲の会場予定地に至る経路を基本とする。

乗用車は、阪神高速道路の湾岸舞洲出入口・淀川左岸舞洲出入口まで走行し、此花大橋を経由して舞洲の（仮称）舞洲駐車場予定地に至る経路を基本とする。（仮称）舞洲駐車場予定地からはパークアンドライドバスにより夢舞大橋を経由して夢洲の会場予定地に至る経路とする。

なお、大阪市においては、国際博覧会開催決定を契機に、夢洲における国際観光拠点形成に向けた基盤整備として、此花大橋・夢舞大橋等における車線増加や、夢洲内における港湾物流交通と観光交通の分離等の事業が進められている。

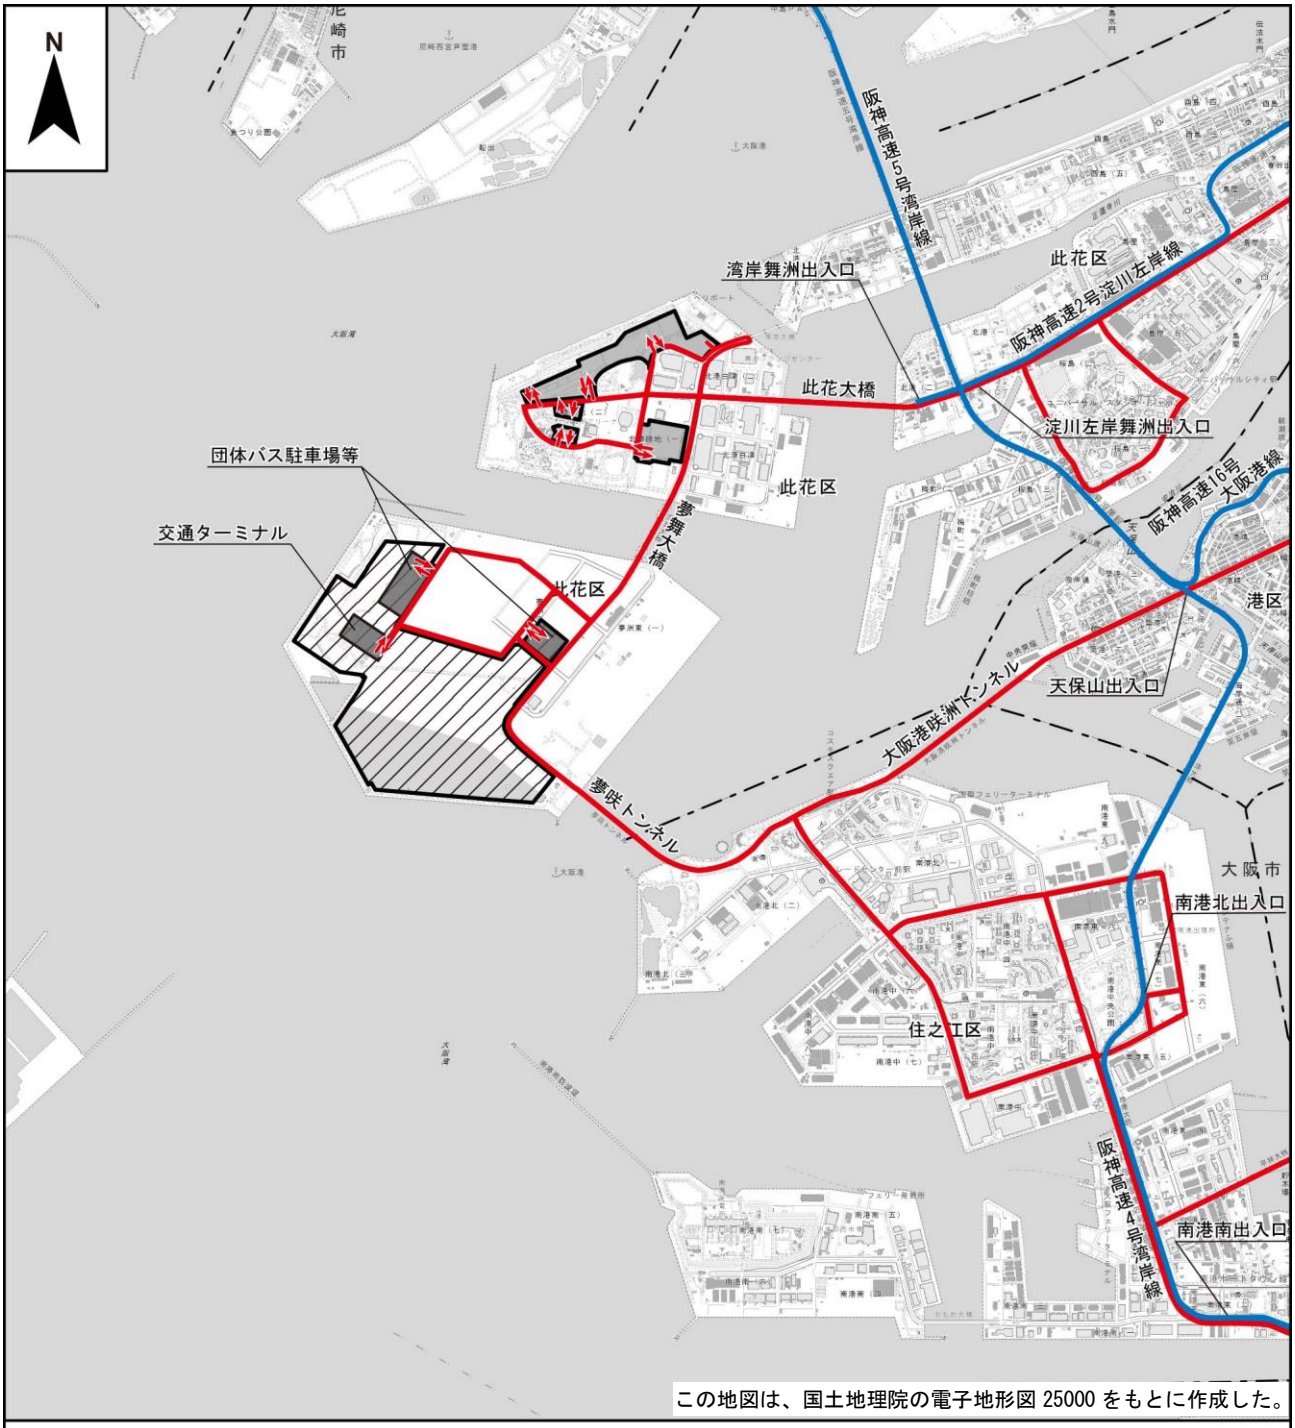

凡例

- 会場予定地
- （仮称）舞洲駐車場予定地
- 市区界
- 車両入口
- 車両出口

供用時の施設関連車両主要走行ルート

- 都市高速道路
- 一般道路

1:50,000

0 0.5 1 2 km

注：走行ルートは現時点での計画を示しており、今後の周辺道路の整備状況等により変更となる可能性がある。
出入口については代表的な位置を示している。

図 1.4　供用時の施設関連車両の主要な走行ルート

(6) 工事計画

① 工事工程

【会場予定地】

会場整備は、大阪市による埋立・盛土工事が完了した部分から着手する。埋立形状は平地であり、会場整備にあたり大規模な掘削工事や盛土工事は想定されない。インフラ工事のあと、会場内の通路及び建築物敷地を整備し、路面舗装、各敷地におけるパビリオン等施設の建築や設備設置工事、緑地整備工事等を行う。

会期終了後には原則としてすべての建築物及び設備等の撤去工事（解体または移設）を行うが、一部はレガシーとして現地で再利用するための改修工事等を行う可能性がある。以上の工程は概ね表 1.1 に示すとおりである。

なお、夜間及び休日の工事は原則行わないが、やむを得ず工事を行う場合は、騒音等に十分配慮して実施する。

表 1.1　会場予定地の工事工程

工事内容	2022 年度	2023 年度	2024 年度	2025 年度	2026 年度
造成・インフラ工事					
パビリオン等建築工事					
開催・供用期間					
撤去工事					

【(仮称) 舞洲駐車場予定地】

現況はほぼ平地であり、整備にあたり大規模な掘削工事や盛土工事は想定されない。敷均しのあと、駐車スペースや通路等を舗装し、乗降場やサービス施設等を建設する。会期終了後には舗装及び施設等の撤去工事を行う。工程は概ね表 1.2 に示すとおりである。

なお、夜間及び休日の工事は原則行わないが、やむを得ず工事を行う場合は、騒音等に十分配慮して実施する。

表 1.2　（仮称）舞洲駐車場予定地の工事工程

工事内容	2022 年度	2023 年度	2024 年度	2025 年度	2026 年度
敷均し・敷地造成工事					
建築・設備設置工事					
開催・供用期間					
撤去工事					

② 工事関連車両走行ルート

会場整備工事に伴い、建設機材の搬出入、資材や設備の搬入、廃棄物の搬出等の車両の交通が発生する。撤去工事に伴い、機材の搬出入、再利用資材や廃棄物の搬出等の車両の交通が発生する。その他、従事者の輸送等に伴う乗用車の交通も想定される。

基本とする交通経路は、図 1.5 に示すとおりである。方法書においては、此花大橋、夢舞大橋を経由して会場予定地、(仮称) 舞洲駐車場予定地に至る経路としていたが、大阪市との協議、調整の結果、周辺道路の交通量の調査結果や周辺の交差点改良等の計画を踏まえて、道路混雑を避ける観点から、夢咲トンネルを経由して夢洲に至るルートの追加を行っている。なお、此花大橋、夢舞大橋を経由するルートについては、住居地域への影響を抑制する観点から、可能な限り阪神高速道路を利用する計画としている。また、工事資材輸送は可能な限り此花大橋、夢舞大橋を経由するルートを優先し、夢咲トンネルを経由するルートの工事車両・通勤車両の利用を最小限に抑える計画とする。

なお、船舶による資材搬入等についても検討を行っており、資材を搬入する船舶は夢洲北側の護岸に接岸することを想定している。

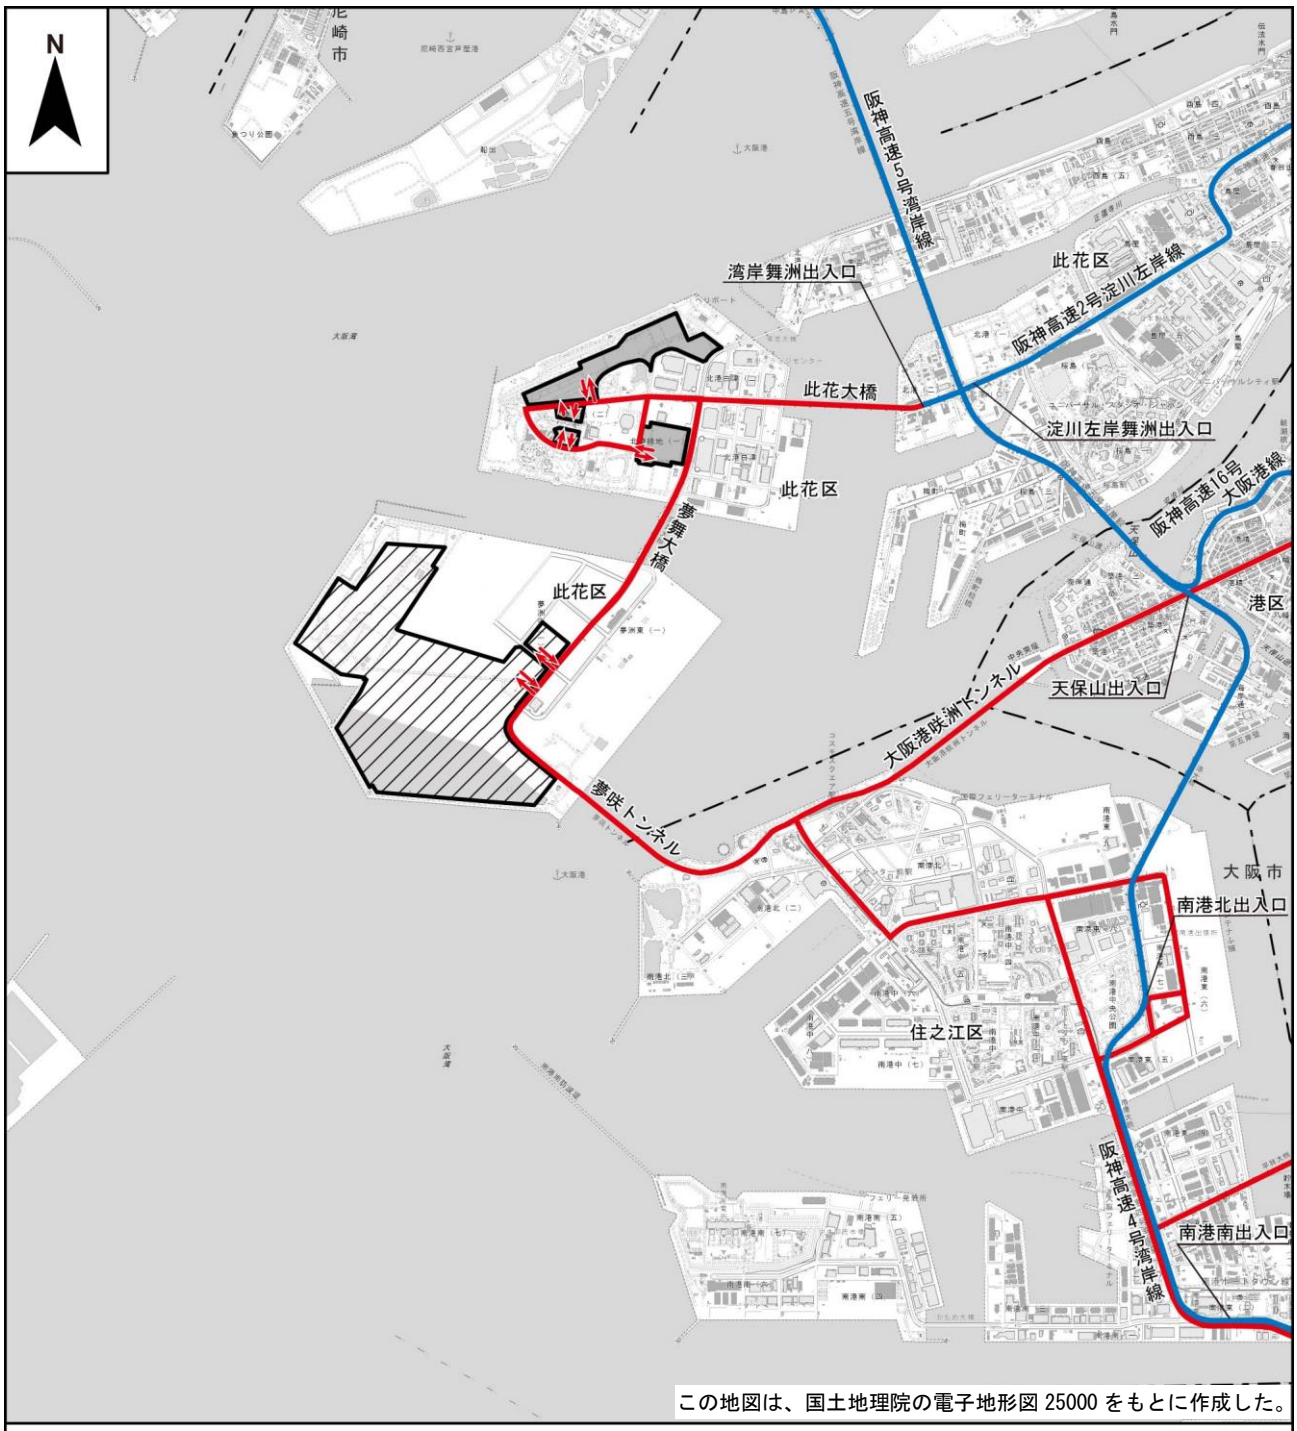

凡例

- 会場予定地
- （仮称）舞洲駐車場予定地
- 市区界
- 車両入口
- 車両出口

工事関連車両主要走行ルート

- 都市高速道路
- 一般道路

1:50,000

0 0.5 1 2 km

注：走行ルートは現時点での計画を示しており、今後の周辺道路の整備状況等により変更となる可能性がある。
出入口については代表的な位置を示している。

図 1.5　工事関連車両の主要な走行ルート

(7) SDGs への貢献

① SDGs 達成における本事業の位置づけ

【事業開催の意義】

大阪・関西万博のテーマは「いのち輝く未来社会のデザイン」である。このテーマの下で行われる一連の活動は、「誰一人取り残さない」という誓いに裏打ちされた持続可能な方法で多様性と包摂性のある社会を実現することを究極の目的とする国際連合の SDGs と合致するものである。

大阪・関西万博では開催の意義の 1 つとして、「SDGs 達成・SDGs+beyond への飛躍の機会」を掲げている。大阪・関西万博が開催される 2025 年は、SDGs の目標年である 2030 年の 5 年前であり、SDGs 達成に向けたこれまでの進捗状況を確認し、その達成に向けた取組を加速させる絶好の機会となる。同時に、中長期的な視野を持って未来社会を考えることを通じて、2030 年の SDGs 達成にとどまらず、その先（+beyond）に向けた姿が示されることも期待される。2025 年に日本において大阪・関西万博を開催することは、SDGs 達成・SDGs+beyond への飛躍の機会となる。

【事業コンセプト】

大阪・関西万博のコンセプトは「People's Living Lab（未来社会の実験場）」である。これは、テーマを実現するアプローチであり、万博のスタイルをより実践的な行動の場へと進化させることを狙うため、本万博で行われる事業のガイドラインの役割を果たす。本万博の会期前から多様な参加者がそれぞれの立場からの取組（例えば、健康・医療、カーボンニュートラル、デジタルをテーマにしたもの等）を持ち寄り、SDGs 達成に資するチャレンジを会場内外で行い、未来社会をただ考えるだけでなく、行動することによってリアルに描き出そうという試みが、本万博の最大の特徴と言える。万博会場を新たな技術やシステムを実証する場と位置づけ、多様なプレイヤーによるイノベーションを誘発し、それらを社会実装していくための巨大な装置としていく。

【レガシーの継承】

大阪・関西万博は、後述の事業構成に示すとおり、「世界との共創」、「テーマ実践」及び「未来社会ショーケース」を万博会場内外、また会期前から実践していく。

これらを通じて、来場者や参加企業・団体が、後の社会に根付く新たな技術、サービス及びシステムに触れること、また、SDGs 達成や SDGs+beyond に向けて自らが取り組むことにより、それぞれの考え方に変化が起こり、会期後の行動変容に繋がっていく。このように、大阪・関西万博がてことなり、その理念・成果をレガシーとして後世に継承していくことも本万博の開催意義の一つである。

② SGDs 達成への貢献が期待される取組み

SDGs 達成への貢献に向けた取組として、大阪・関西万博では、万博の目的であるテーマの実現に向けて、People's Living Lab（未来社会の実験場）というコンセプトのもと、「世界との共創」「テーマ実践」「未来社会ショーケース」の 3 つの事業を実施する。

【世界との共創】

世界との共創は、大阪・関西万博の 3 つのサブテーマを通じて、テーマの実現を目指す。世界各国の公式参加者（参加国や国際機関）が、それぞれの立場から SDGs 達成に向けた優れた取組を持ち寄り、会場全体で SDGs が達成された未来社会の姿を描く。

公式参加者は、「いのち」について各国が展示するトピックスを設定する際の視座として、サブテーマである 3 つの Lives から 1 つ以上を選択、さらに、SDGs の掲げる 17 の目標のいずれか 1 つ以上に取り組むこととする。

【テーマ実践】

テーマ実践は、「いのち輝く未来社会」を大阪・関西万博の会場に描き出すことでテーマの実現を目指す。主催者が中心となり、様々な参加者と共創し事業を企画し、企業や NGO/NPO 等、行政と共に、テーマが実現された未来社会の姿を会場内に創り出す。

会期前より 2025 年に向けて、大阪・関西万博のテーマである「いのち輝く未来社会のデザイン」を実現し、SDGs の達成に貢献するために、多様な参加者が主体となり、理想としたい未来社会を共に創り上げることを目指す取組である「TEAM EXPO 2025」プログラムを推進する。

このプログラムでは、国内外において、大阪・関西万博のテーマの実現に向けた様々なアイデアやノウハウを持ったチームによる主体的な取組を募集・支援していくとともに、テーマを軸として多くの実践者や有識者が議論を行うテーマフォーラムを開催し、テーマの浸透・発信を行う。

このようなプラットフォームの提供を通じて、テーマの実現に向けた活動を促進し、より実践的で優れた取組（ベストプラクティス）の創出へと繋げていく。ベストプラクティス等については、未来社会の実験場たる大阪・関西万博内でも注目されるよう会期中に会場内のベストプラクティスエリアで展示・展開するとともに、会場外やオンライン上でも発信し、その成果を披露する。

対象は、企業、教育・研究機関（大学・研究所等）、国・政府関係機関、国際機関、自治体、NGO/NPO、市民団体等多くのステークホルダーの参加を期待している。

「TEAM EXPO 2025」プログラムの参加方法は 2 つあり、「共創チャレンジ」と「共創パートナー」である。「共創チャレンジ」とは、大阪・関西万博のテーマである「いのち輝く未来社会のデザイン」を実現するため、自らが主体となって未来に向けて行動を起こしている、または行動を起こそうとしているチームの活動のことである。「共創パートナー」とは、当プログラムに賛同いただき、自らが主体的かつ継続的に当プログラムに合った独自の活動を展開していただくことで、多様な共創チャレンジの創出・支援を担っていただく法人・団体のことである。

【運営計画における配慮】

大阪・関西万博は、その運営においても SDGs 達成を実現するため、環境や社会への影響を適切に管理し、持続可能な万博の運営を目指す。

会期前の計画段階から会期中、会期後にわたり、脱炭素社会の構築や循環型社会の形成、自然との共生や快適な環境の確保に取り組み、サステナブルな万博運営を実現する。

省 CO_2・省エネルギー技術の導入や再生可能エネルギー等の活用により、温室効果ガスの排出抑制に取り組むとともに、リサイクル素材やリユース・リサイクル可能な部材を積極的に活用する等 3R に取り組み、資源の有効利用を図る。

大阪・関西万博は世界各国、また多様な人々の協力により成立する事業である。来場者やスタッフを含む参加者において多種多様な人々が積極的に、また安心して参加できる環境を整えるとともに、本万博からテーマに基づく多様な考え方を発信できるよう、インクルーシブな万博運営を実現する。万博運営において幅広い参加機会を提供することや、大阪・関西万博に携わるスタッフの就業環境の整備等、参加者一人一人を尊重した万博運営を目指す。加えて、万博会場ではテーマに基づき、いのちや食、学び等の多様な価値が創出されるよう取り組むことで、SDGs の達成に貢献する。