



資料15 既存施設現況図(衛生空調設備工事・電気設備工事・通信設備工事(1))

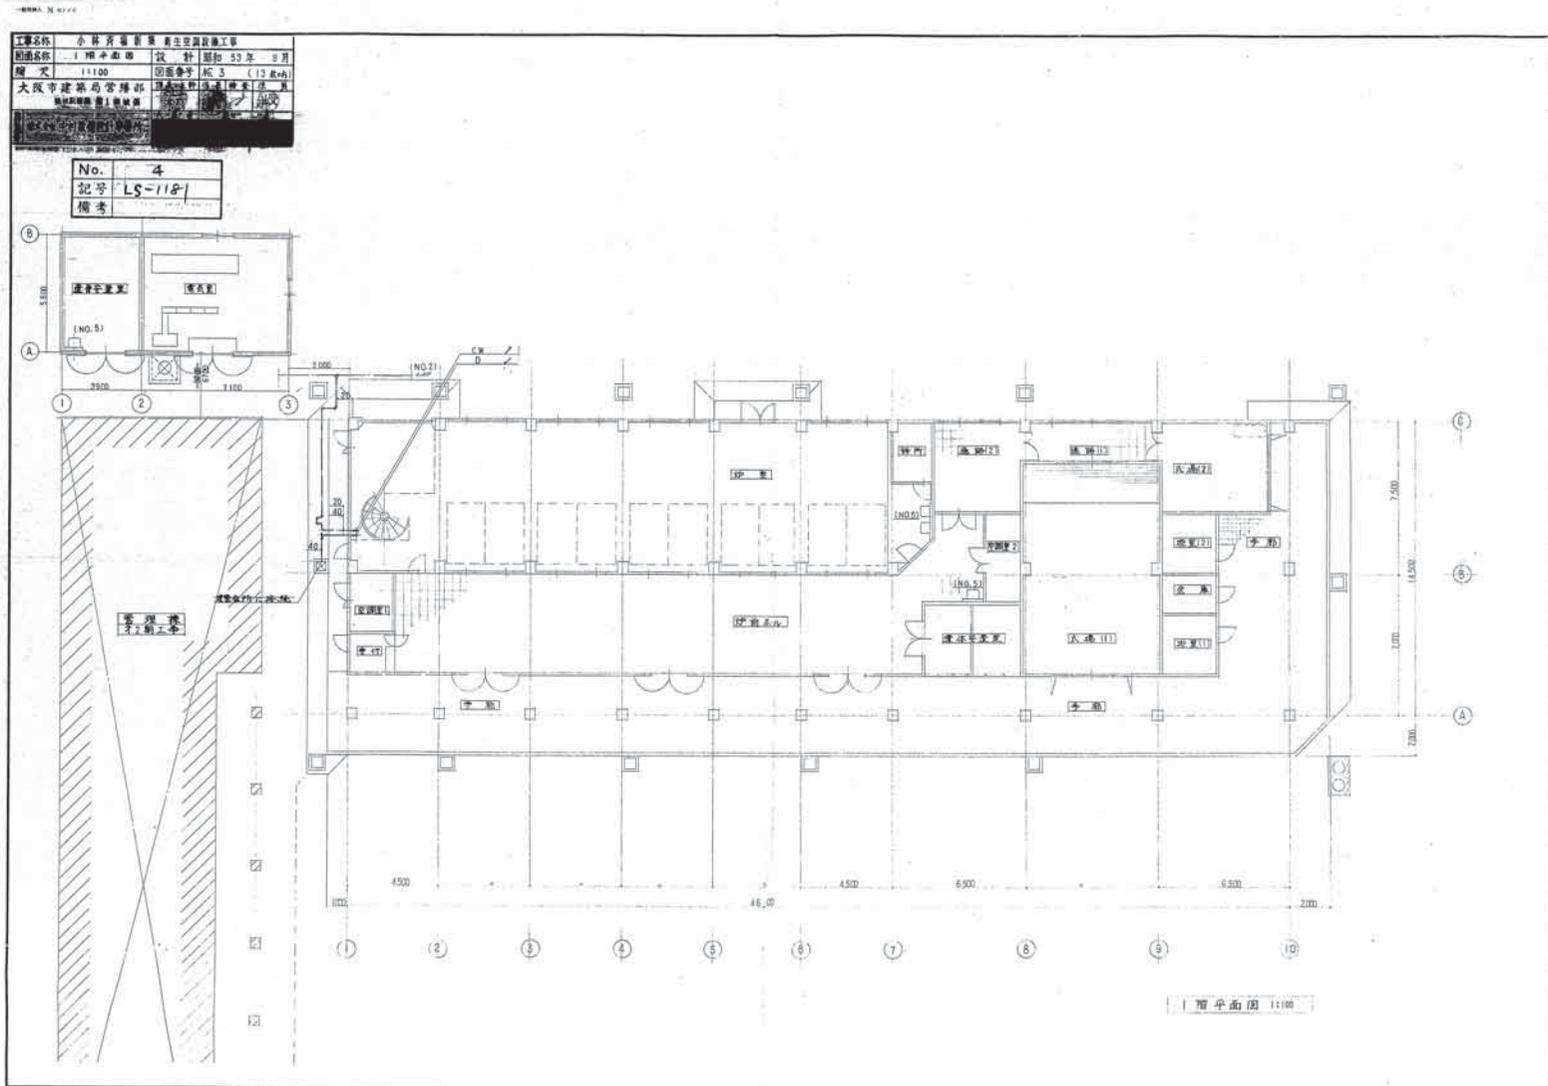


181-MA-858

資料15 既存施設現況図(衛生空調設備工事・電気設備工事・通信設備工事(1))

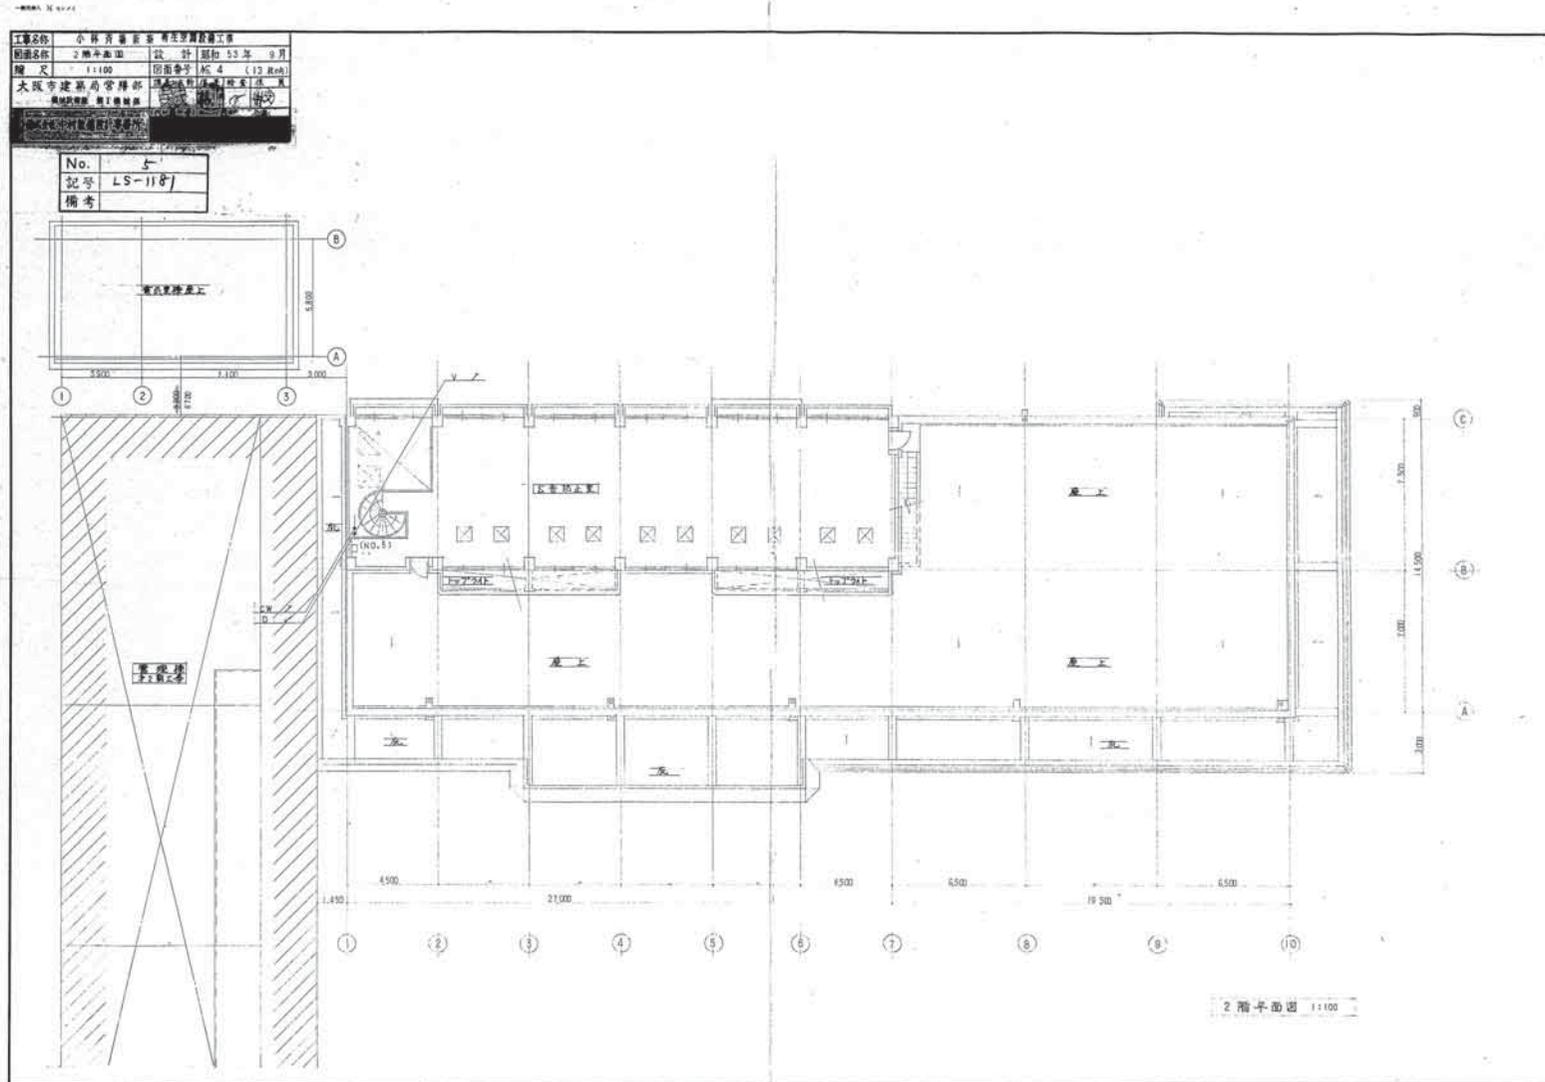


181-MA-859

資料15 既存施設現況図(衛生空調設備工事・電気設備工事・通信設備工事(1))

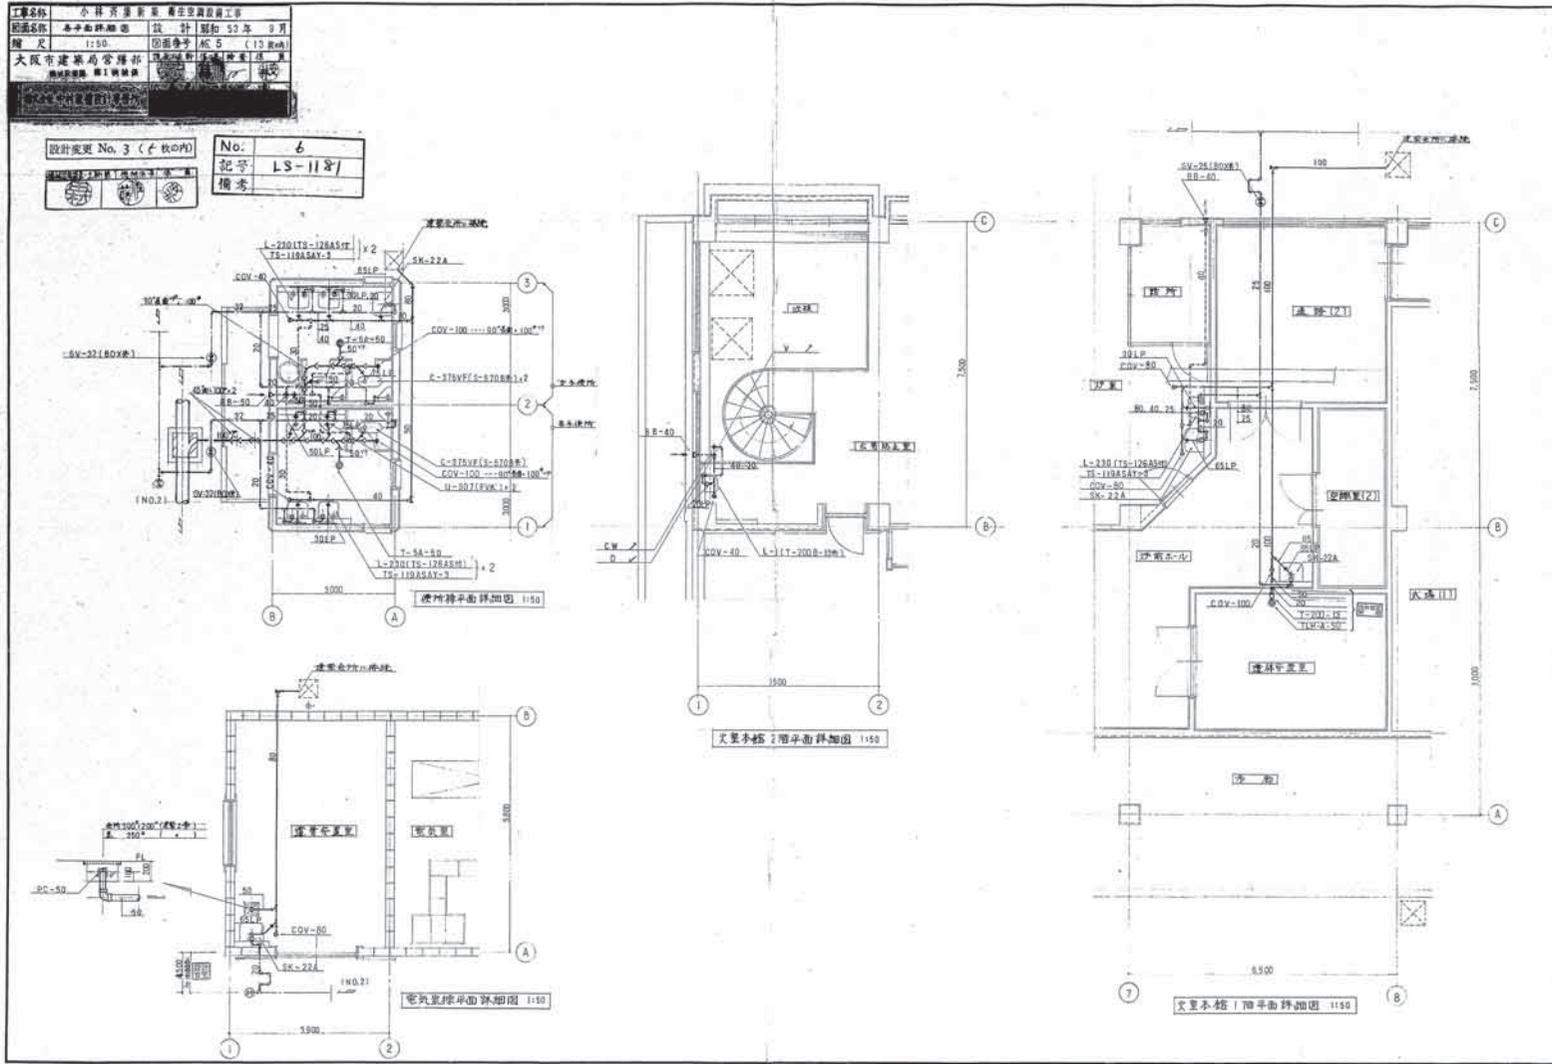


181-MA-860

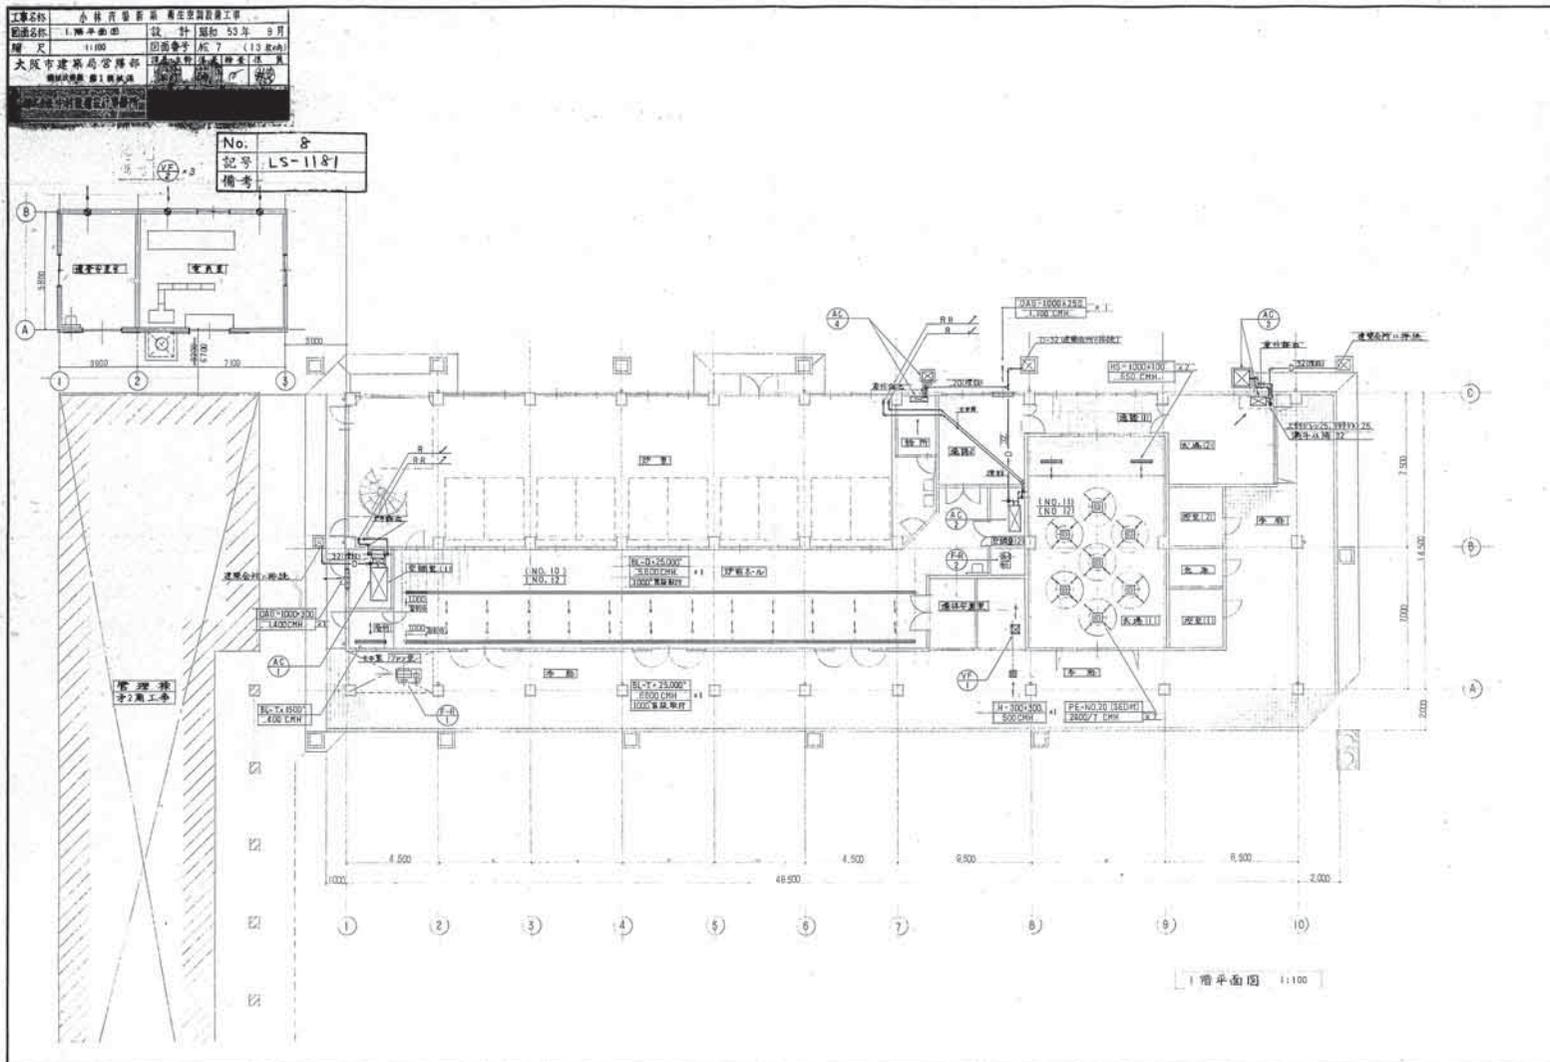


181-MA-862


資料15 既存施設現況図(衛生空調設備工事・電気設備工事・通信設備工事(1))

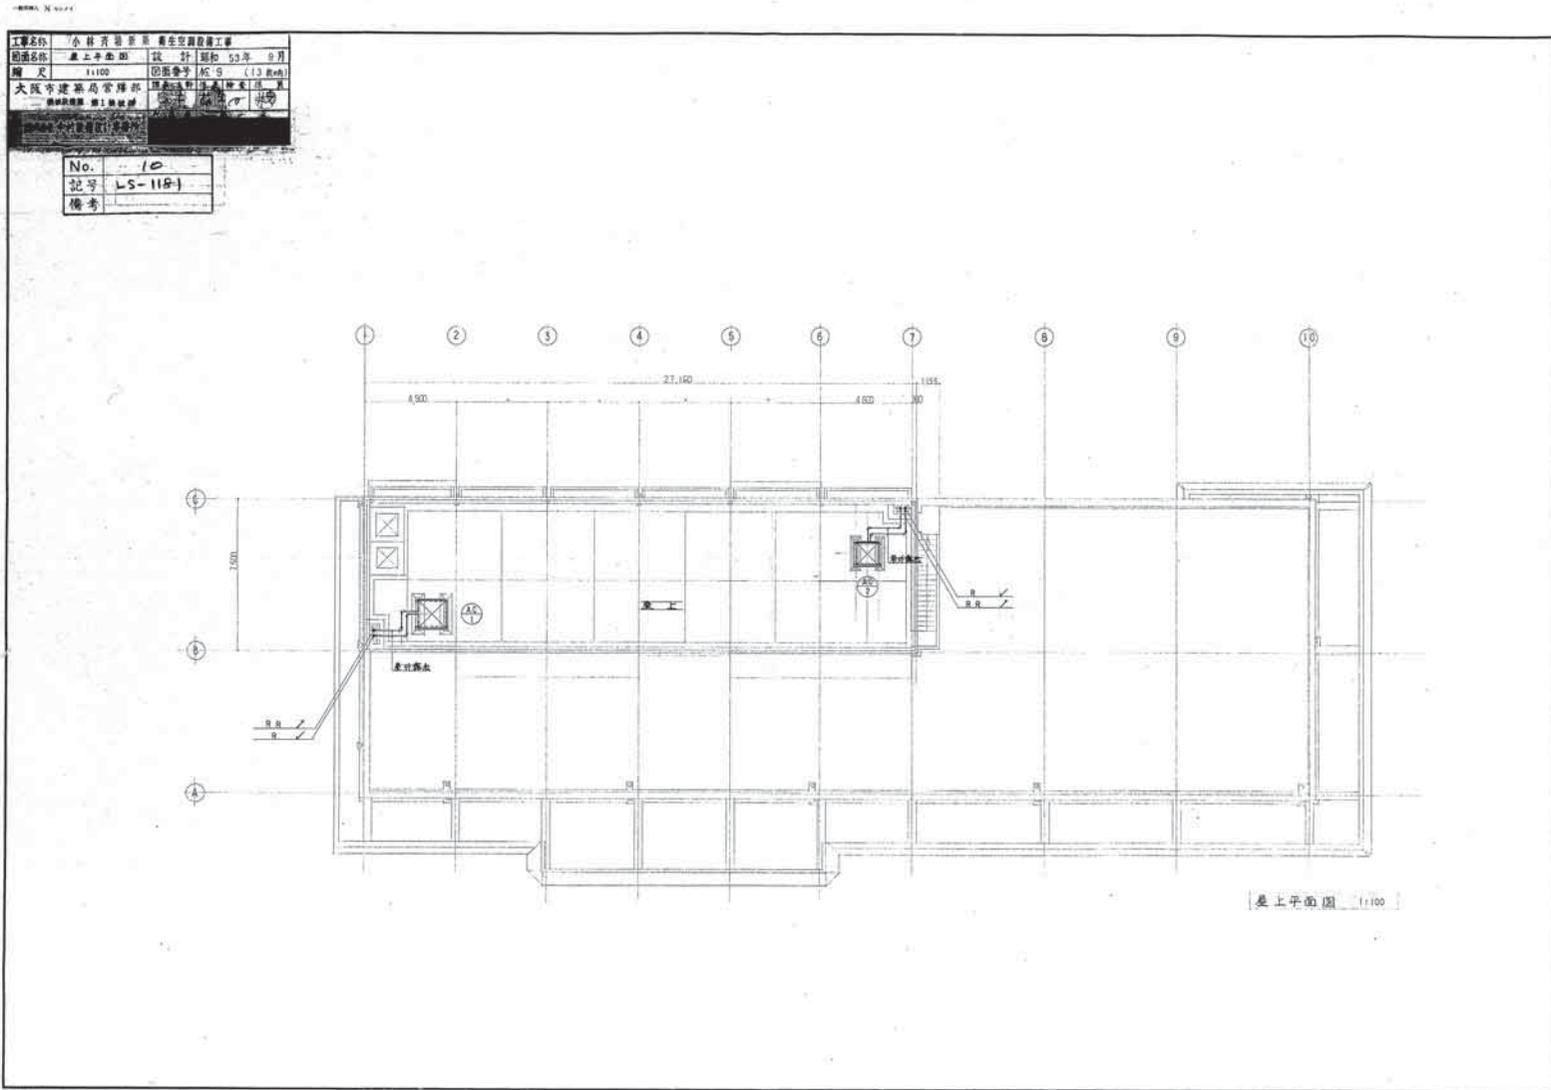


181-MA-864

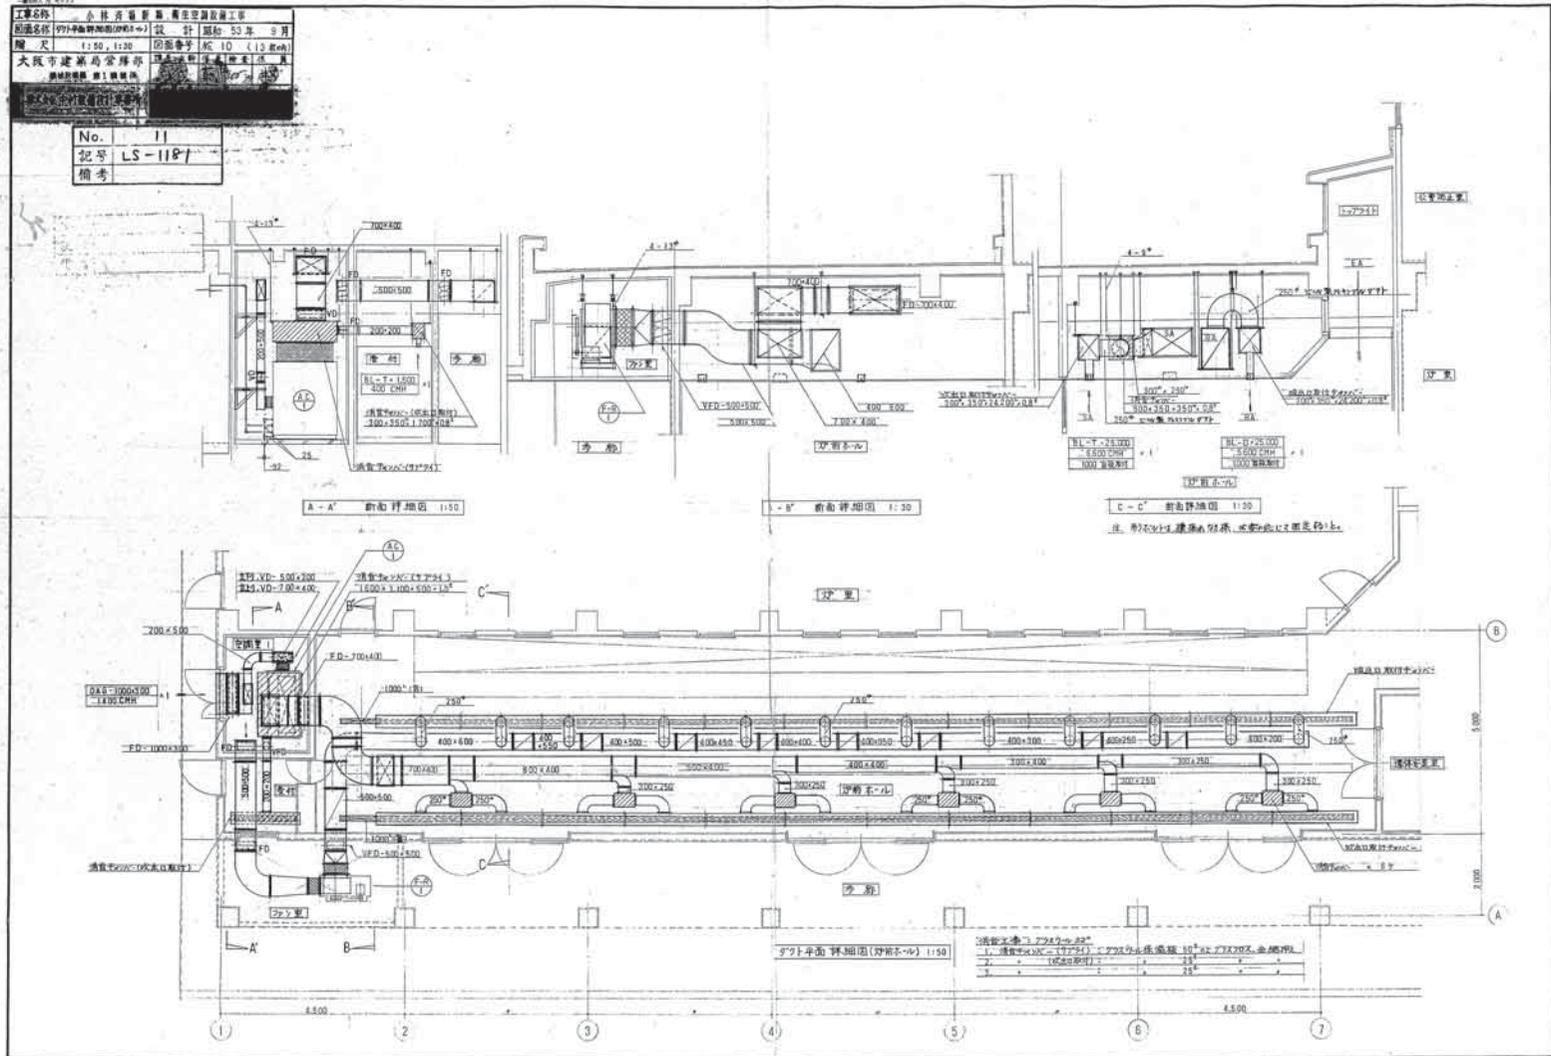


181-MA-865

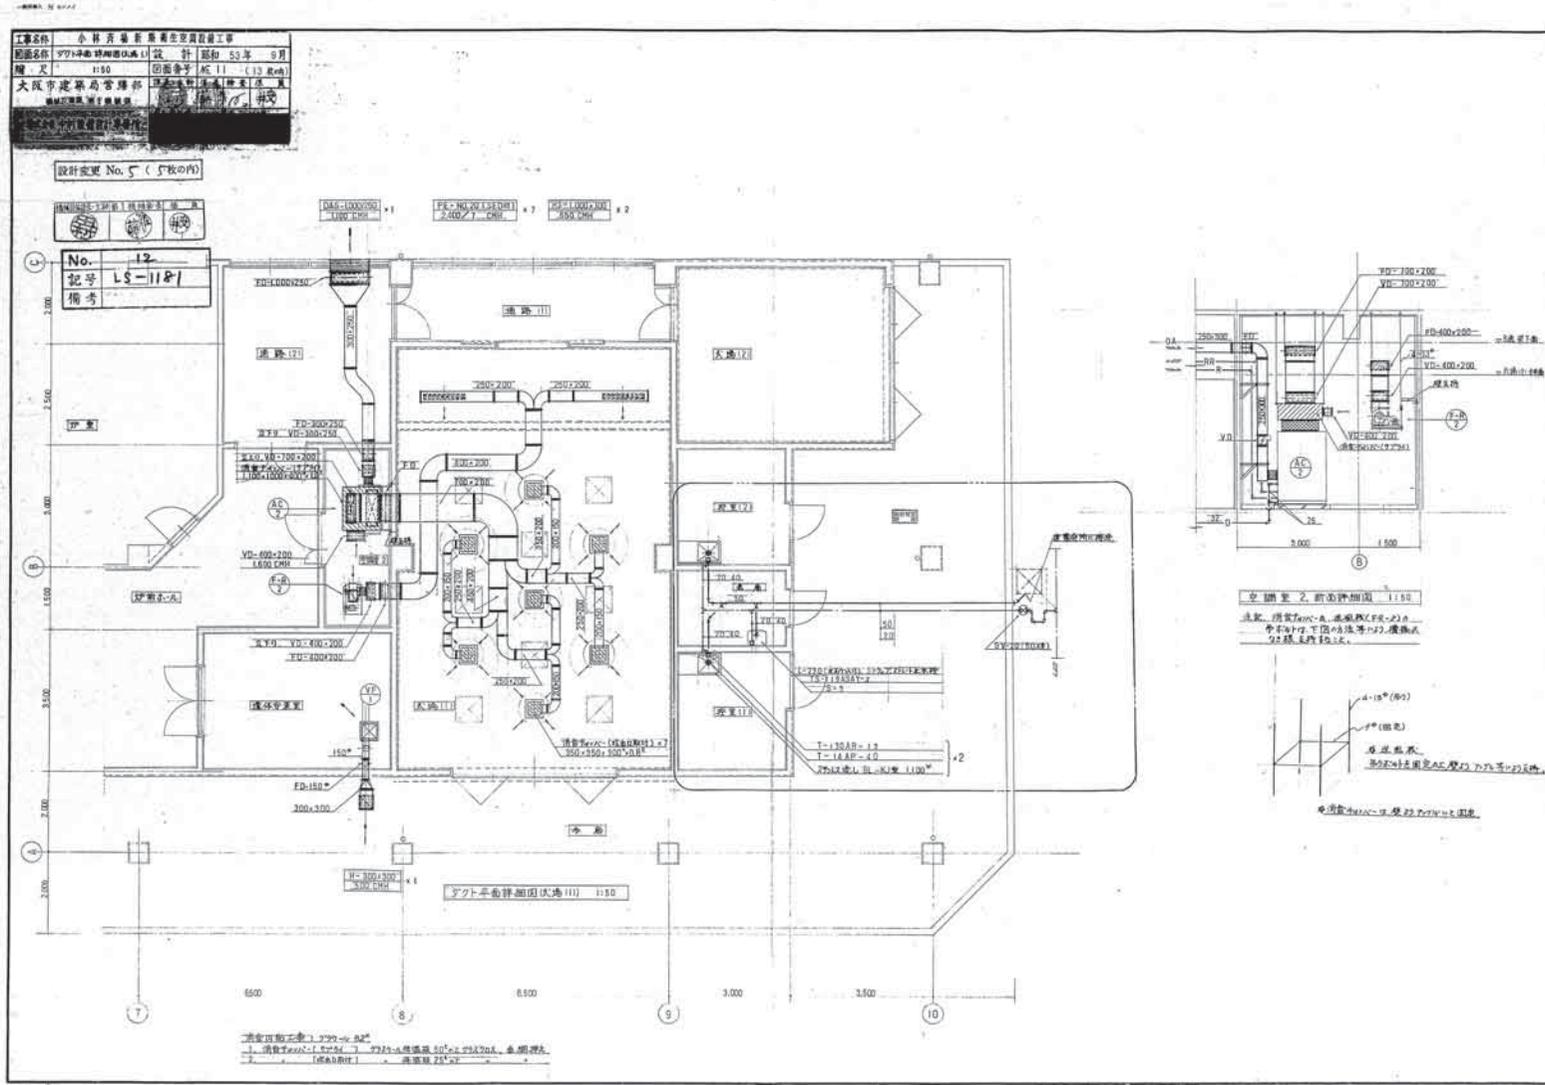


181-MA-866

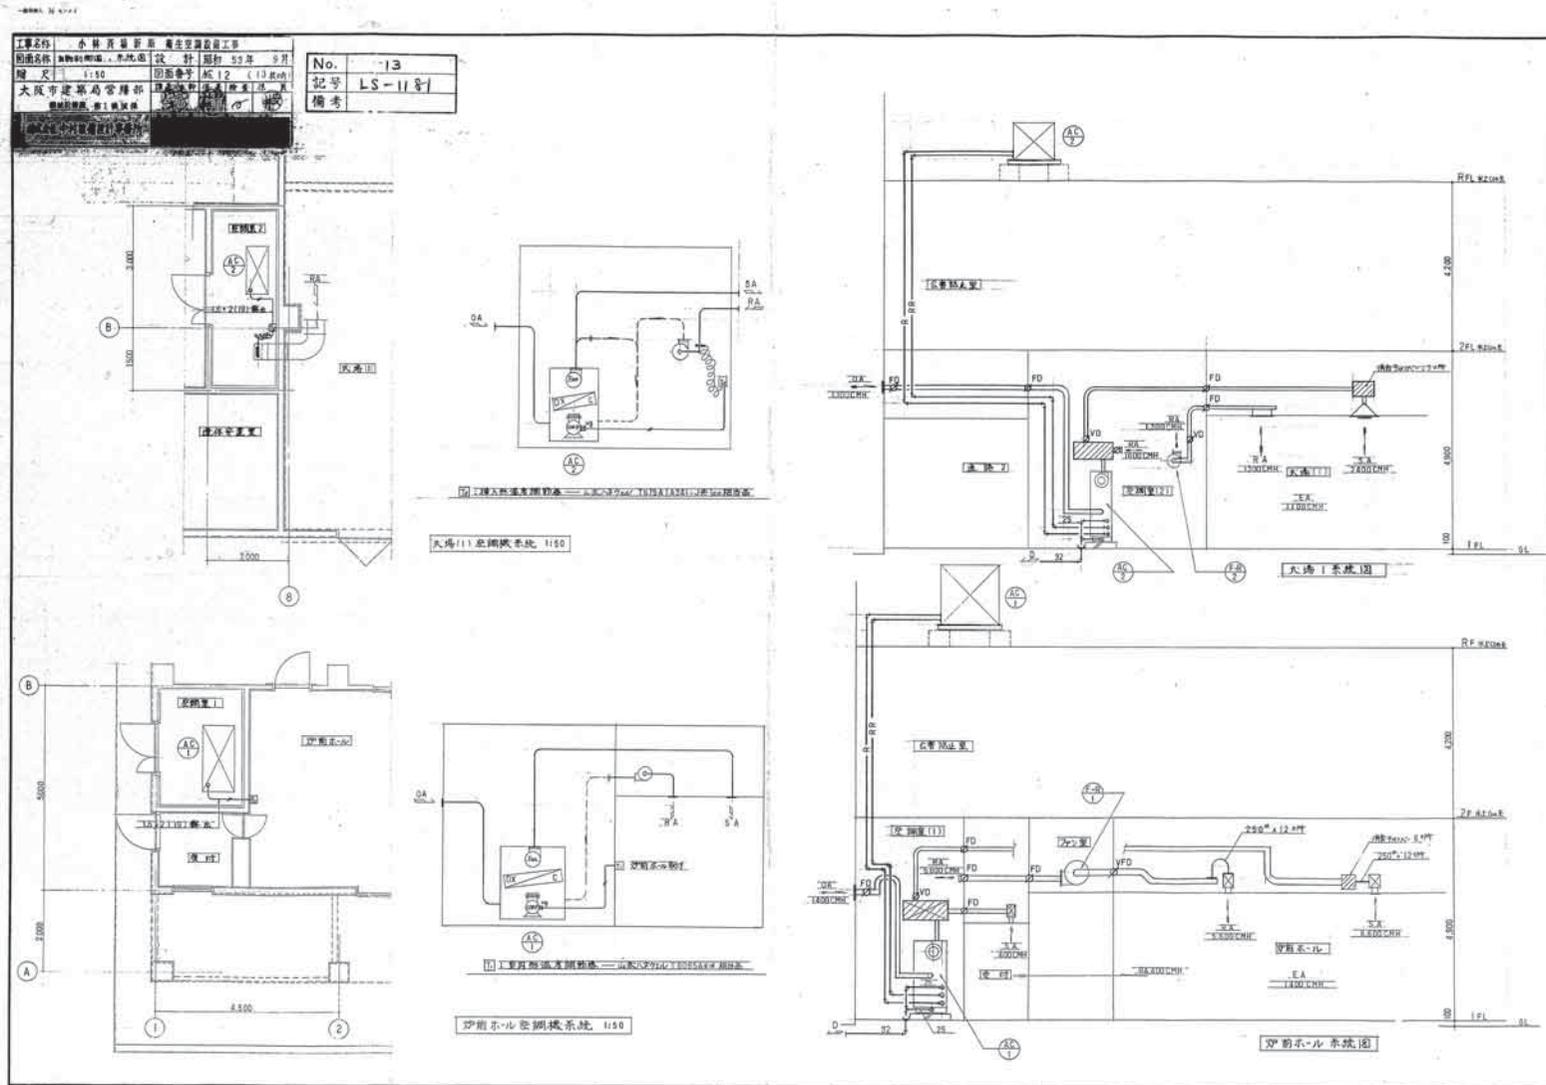

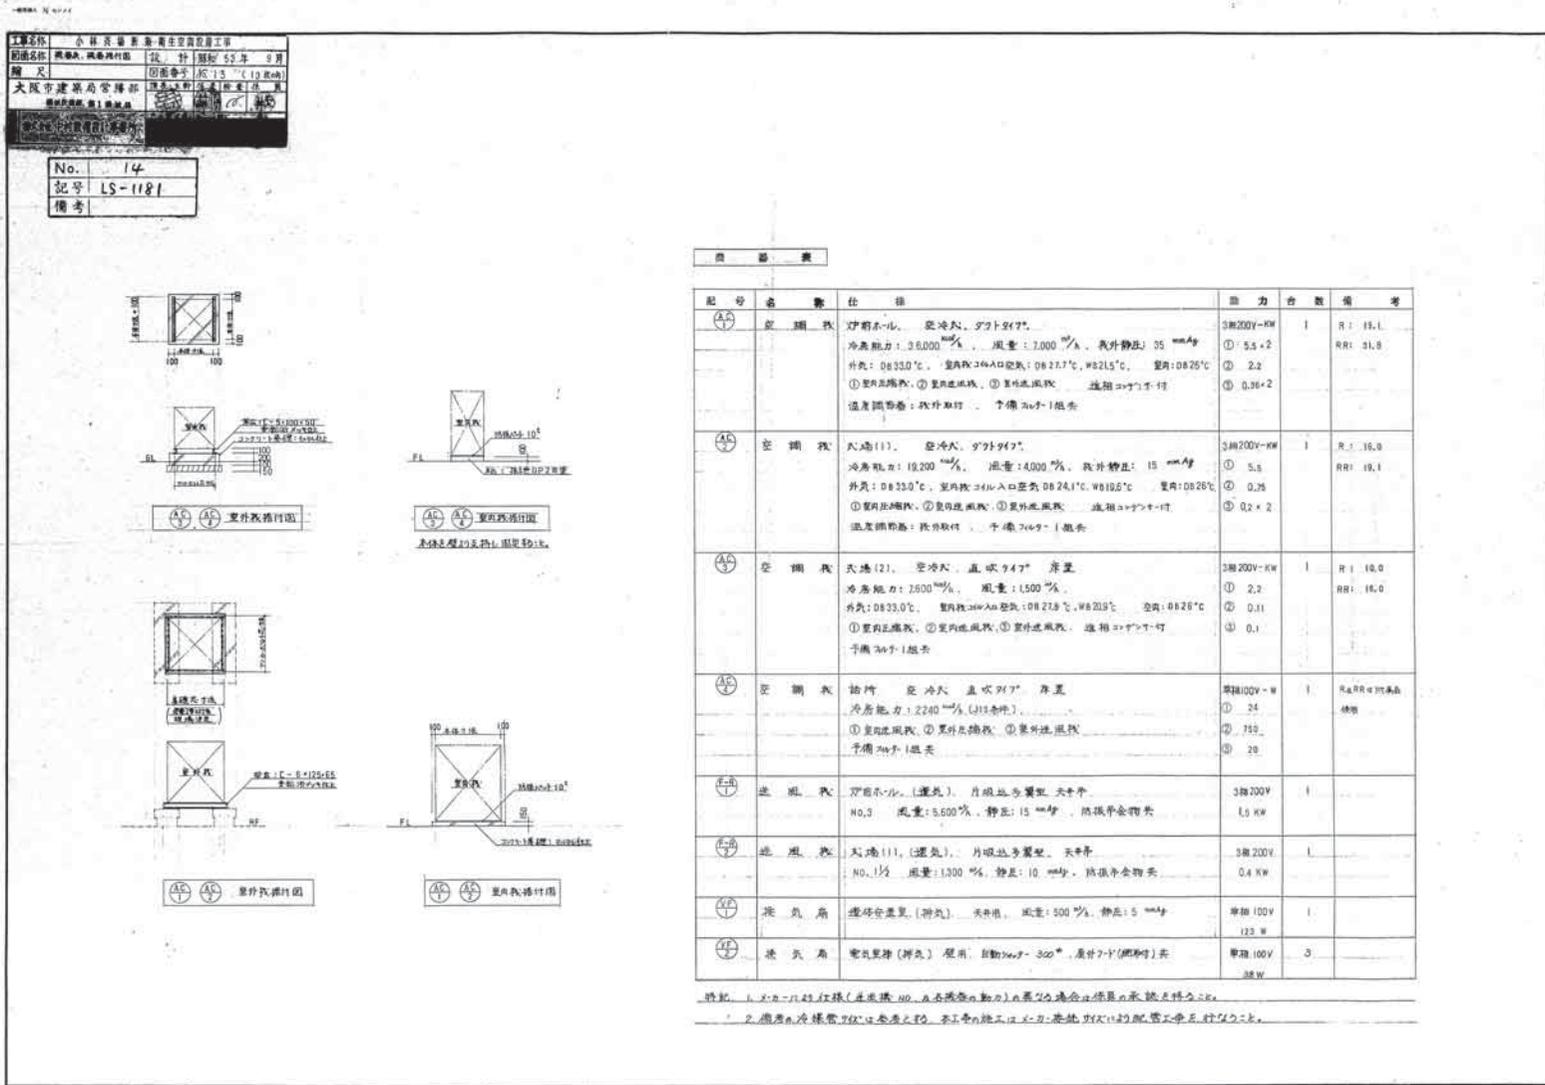


資料15 既存施設現況図(衛生空調設備工事・電気設備工事・通信設備工事(1))

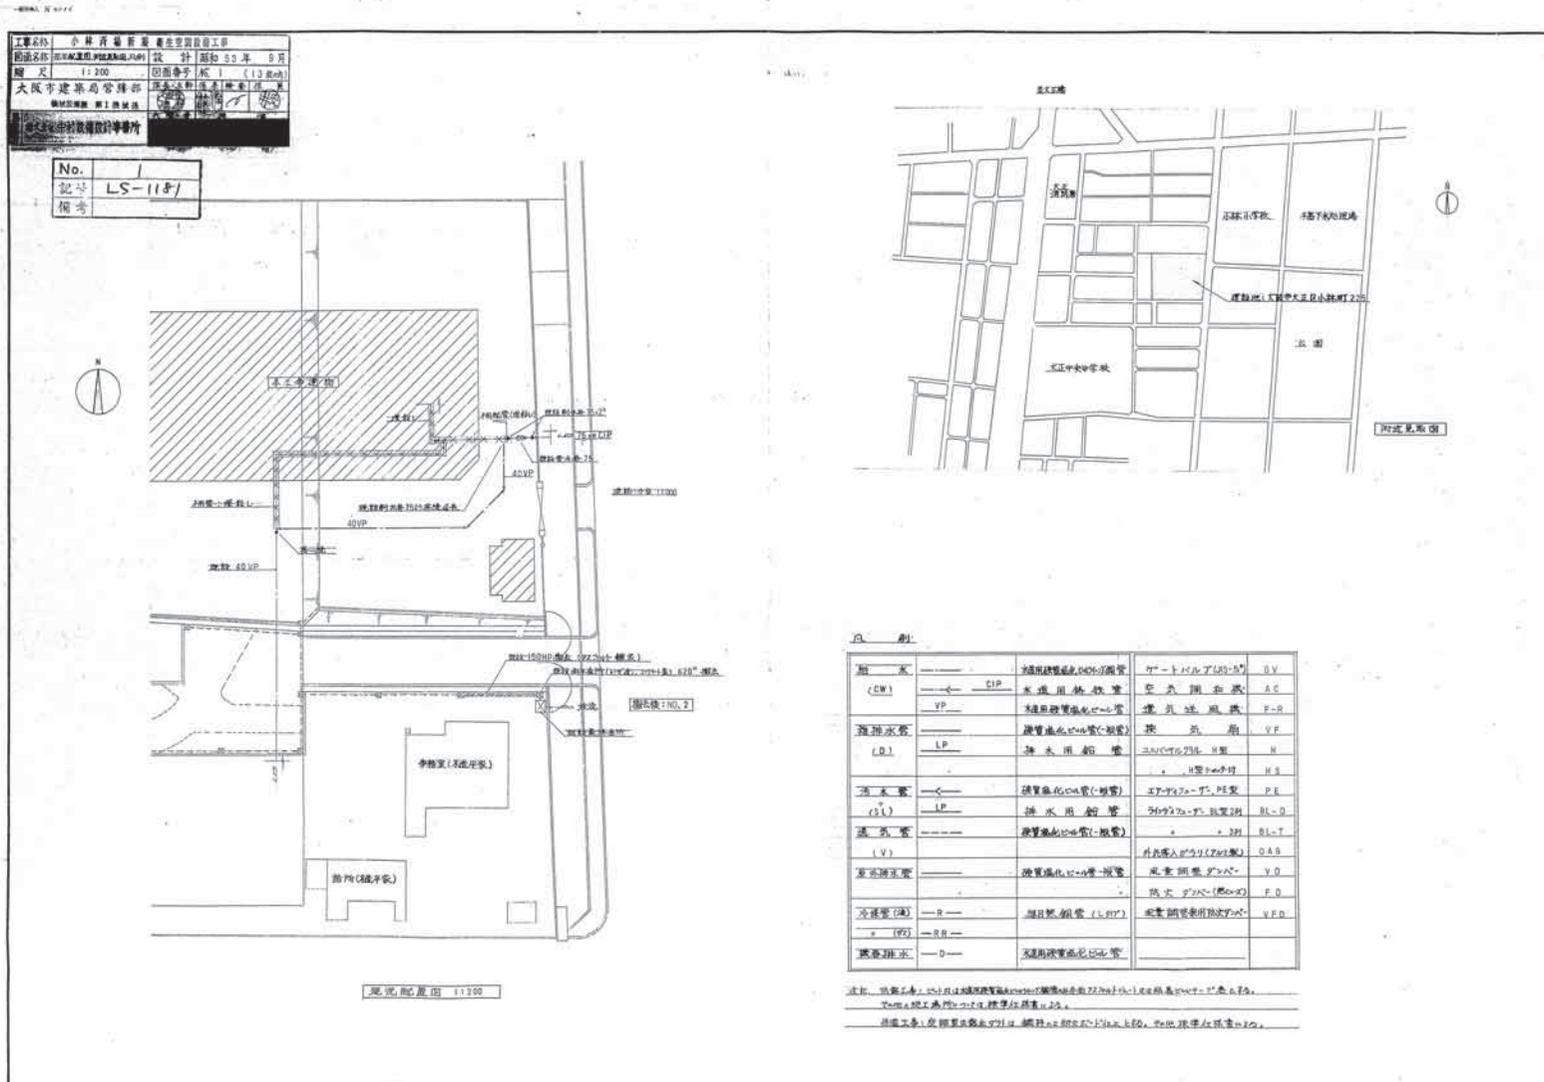


1/25 0 10 20 

181-MA-855

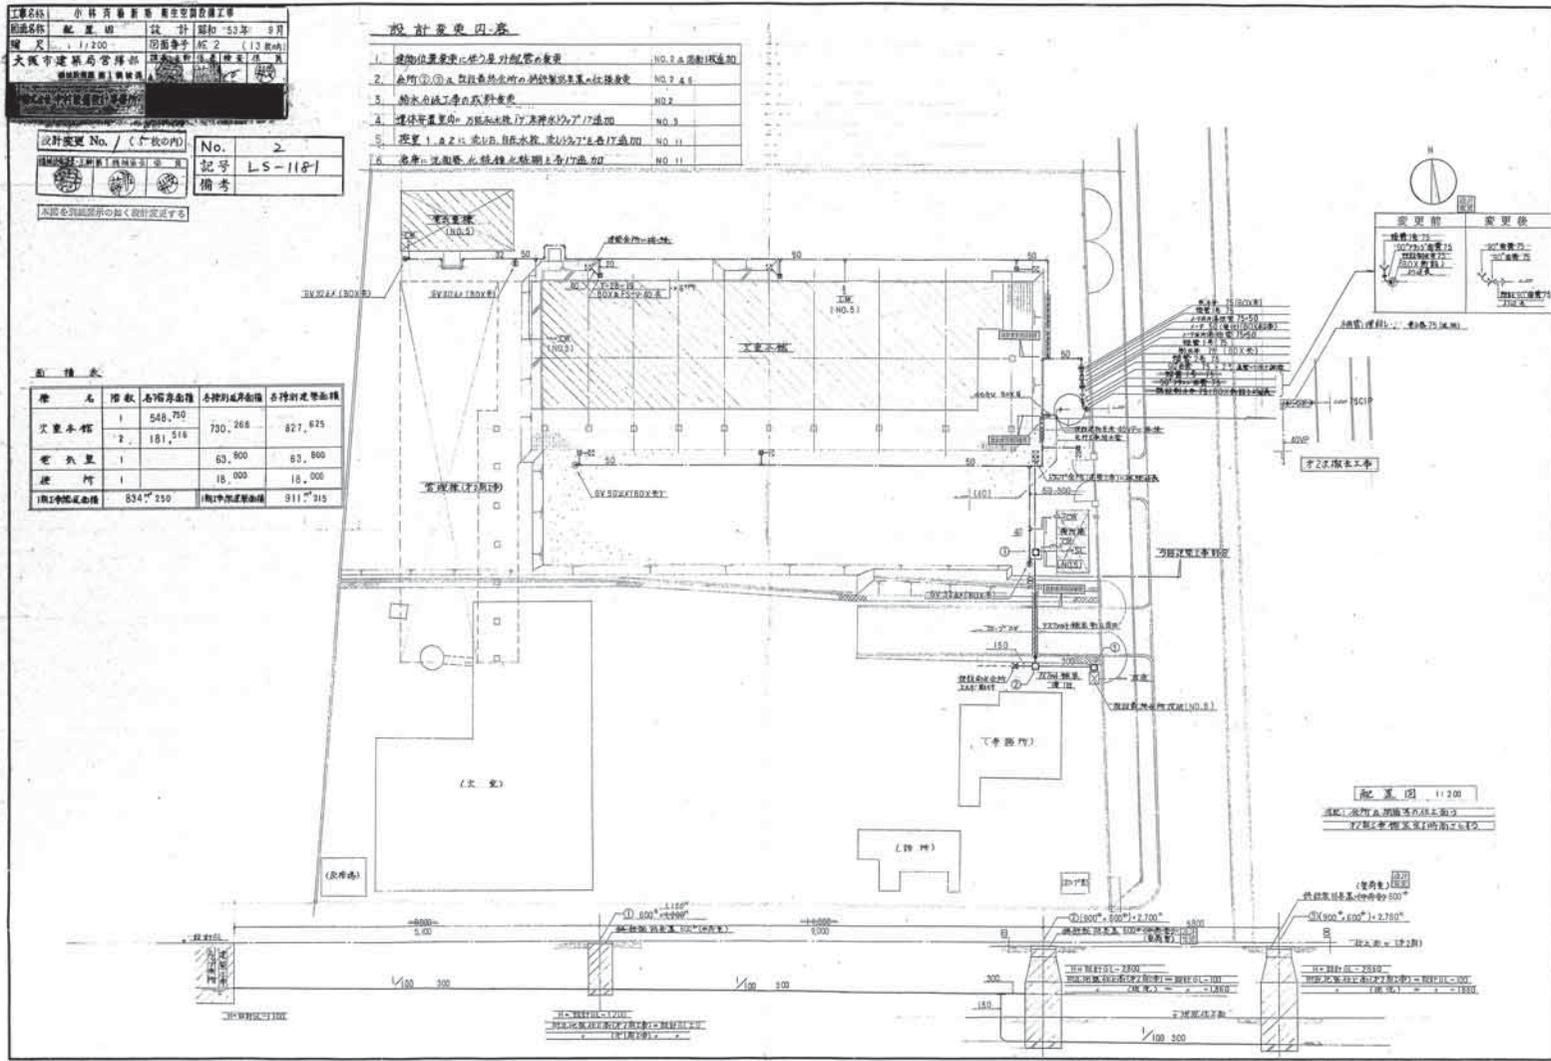

181-MA-856

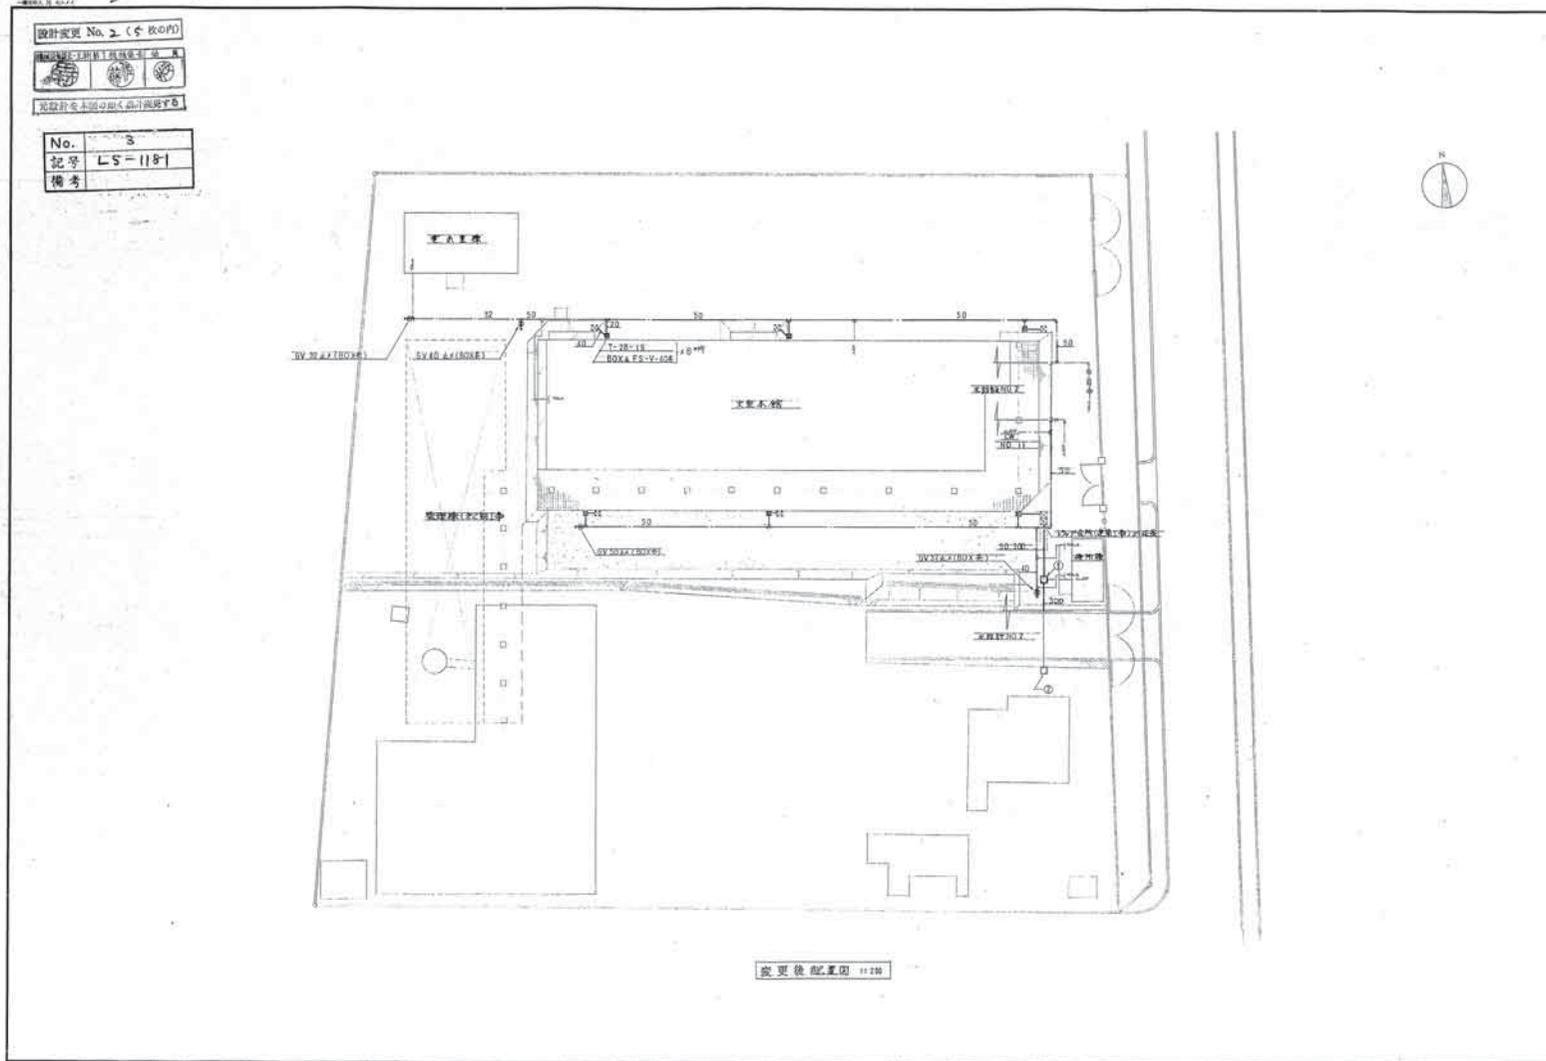


設計変更 No. 2 (付 図010)
 記号 L5-1181
 備考

変更後配置図 1181

181-MA-857

資料15 既存施設現況図(衛生空調設備工事・電気設備工事・通信設備工事(1))

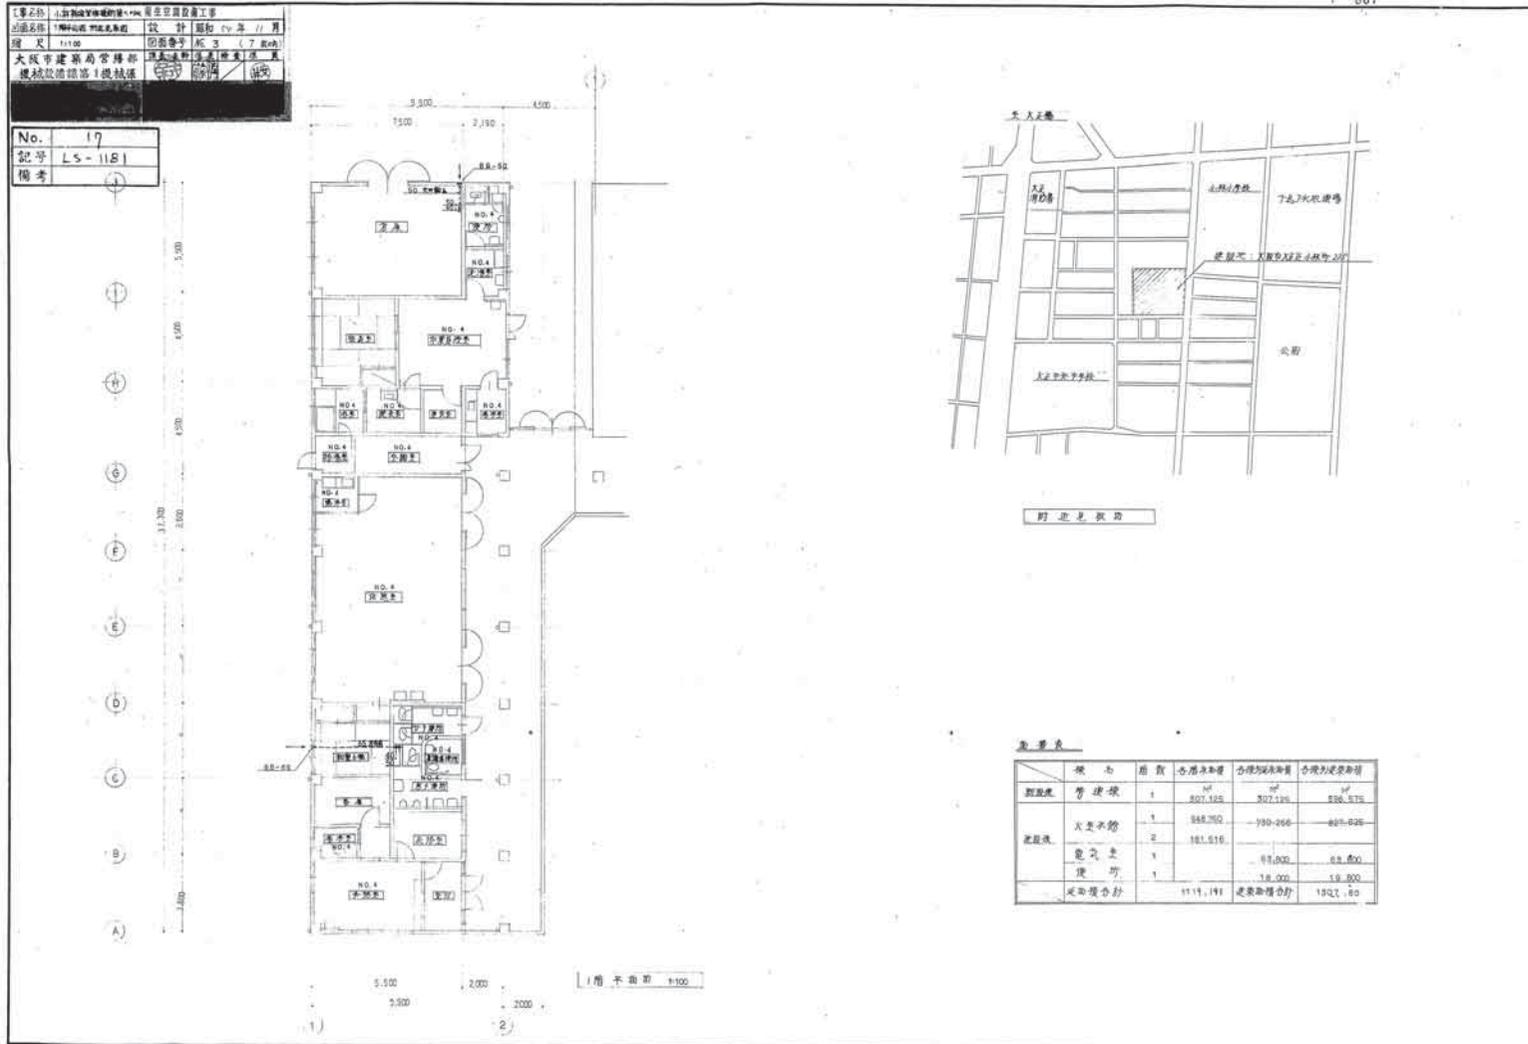


209-M(A)-867

資料15 既存施設現況図(衛生空調設備工事・電気設備工事・通信設備工事(1))


| No. 19 | | 機 器 表 | | |
|--------|-----|--|---|--------------------------------------|
| 記号 | 名 称 | 仕 様 | 出力 台数 備考 | |
| ① | 空調機 | 休憩室 空冷式、27×27"、冷房能力: 24,000 Kcal/h、暖房能力: 30,000 Kcal/h、風量 7,300 m ³ /h 調圧静圧: 30 mmAq、H/E DB 33°C (0°C)、室内 26°C (17.8°C)、WB 20.2°C (12.9°C) ① 室内送風機 ② 室内E.Heater ③ 室内圧縮機 ④ 室外送風機 ⑤ 室外圧縮機 標準高品1式、予備 24×7-1組共 | 3機 200V-KW ① 5.5×2 ② 2.2 ③ 6.0 ④ 0.36×2 | 1 R: 19.05 RR: 31.75 |
| ② | 空調機 | 事務室 空冷式、直吹27"、天中吊、冷房能力: 8,000 Kcal/h、暖房能力: 7,000 Kcal/h (EH-OFF)、風量: 標準 ① 室内送風機 ② 室内E.Heater ③ 室内圧縮機 ④ 室外送風機 標準高品1式、予備 24×7-1組共 | 3機 200V-KW ① 0.12 ② 1.4 ③ 2.7 ④ 0.2 | 1 R: 9.5 RR: 19.1 24×6.7、電気工事なし |
| ③ | 空調機 | 会議室 空冷式、直吹27"、吊置、冷房能力: 5,000 Kcal/h、暖房能力: 5,000 Kcal/h、風量: 標準 ① 室内送風機 ② 室内圧縮機 ③ 室外送風機 標準高品1式、予備 24×7-1組共 | 3機 200V-KW ① 0.1 ② 2.2 ③ 0.1 | 1 R: 9.5 RR: 15.9 |
| ④ | 空調機 | 作業員控室 空冷式、直吹27"、天中吊、冷房能力: 5,000 Kcal/h、暖房能力: 6,000 Kcal/h (EH-OFF)、風量: 標準 ① 室内送風機 ② 室内E.Heater ③ 室内圧縮機 ④ 室外送風機 標準高品1式、予備 24×7-1組共 | 3機 200V-KW ① 0.1 ② 1.0 ③ 2.2 ④ 0.1 | 1 R: 9.53 RR: 15.88 24×6.7、電気工事なし |
| ⑤ | 空調機 | 収容室 空冷式、直吹27"、吊置、冷房能力: 4,500 Kcal/h、暖房能力: 4,400 Kcal/h (EH-OFF)、風量: 標準 ① 室内送風機 ② 室内E.Heater ③ 室内圧縮機 ④ 室外送風機 標準高品1式、予備 24×7-1組共 | 3機 200V ① 0.04 ② 2.4 ③ 1.1 ④ 0.04 | 1 R: 9.5 RR: 15.9 |
| ⑥ | 空調機 | 応接室 空冷式、直吹27"、吊置、冷房能力: 3,500 Kcal/h、暖房能力: 3,500 Kcal/h (EH-OFF)、風量: 標準 ① 室内送風機 ② 室内E.Heater ③ 室内圧縮機 ④ 室外送風機 標準高品1式、予備 24×7-1組共 | 3機 200V-KW ① 0.04 ② 2.0 ③ 1.1 ④ 0.04 | 1 R: 9.5 RR: 15.9 |
| ⑦ | 送風機 | 休憩室(排気) 片側多量型、容量 NO. 3、風量 6,100 m ³ /h、静圧 15 mmAq、防振基礎有 | 3機 200V 1.5 KW | 1 |
| ⑧ | 送風機 | 湯沸室(排気) ミニシロッコファン、天中吊、風量 860 m ³ /h、静圧 10 mmAq | 3機 100V 200 W | 2 |
| ⑨ | 送風機 | 排気 天中吊、風量 250 m ³ /h、静圧 5 mmAq、27"×27" 150"共 | 3機 100V 55 W | 7 |
| ⑩ | 送風機 | 排気 天中吊、風量 100 m ³ /h、静圧 5 mmAq、27"×27" 100"共 | 3機 100V 30 W | 7 |
| ⑪ | 送風機 | 湯沸室(排気) フォン、天中吊、風量 560 m ³ /h、静圧 10 mmAq、径 250" | 3機 100V 92 W | 1 |

特記: 1. ①~⑥: 工機標準機 片側 DB 33°C (0°C)、室内 26°C (17.8°C)、WB 20.2°C (12.9°C) ⑦~⑩: 製氷機 2155249

209-M(A)-869!

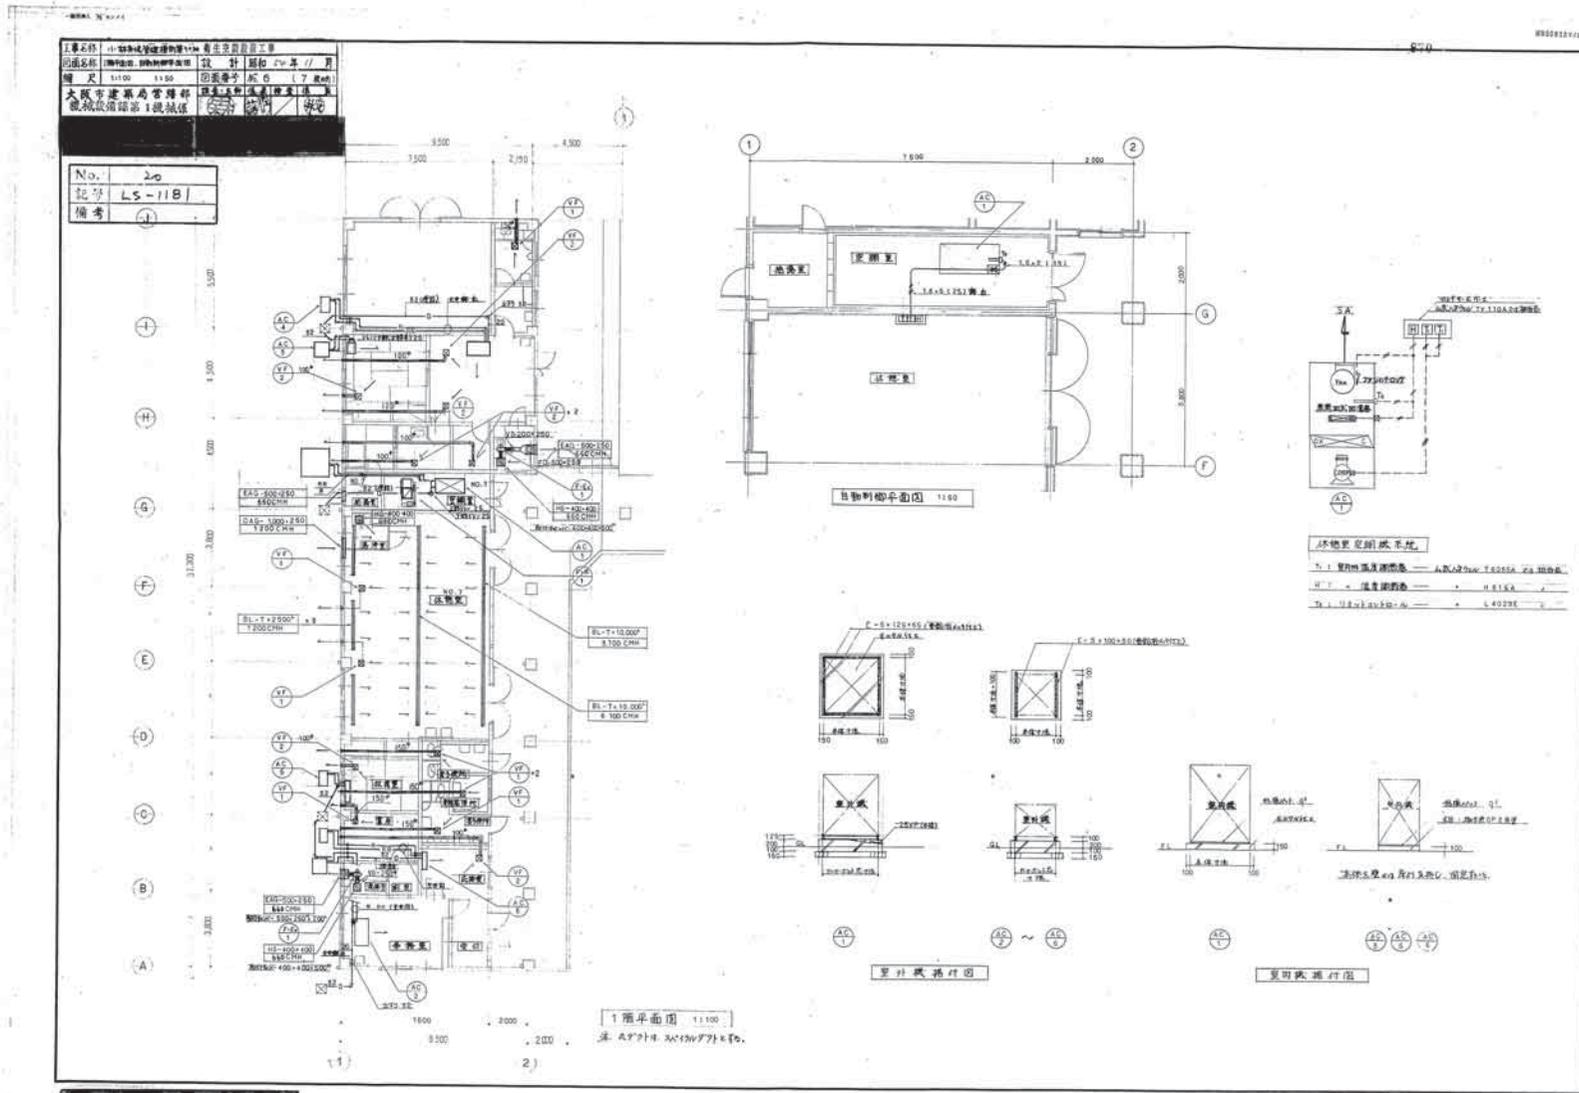


209 M(A) 870

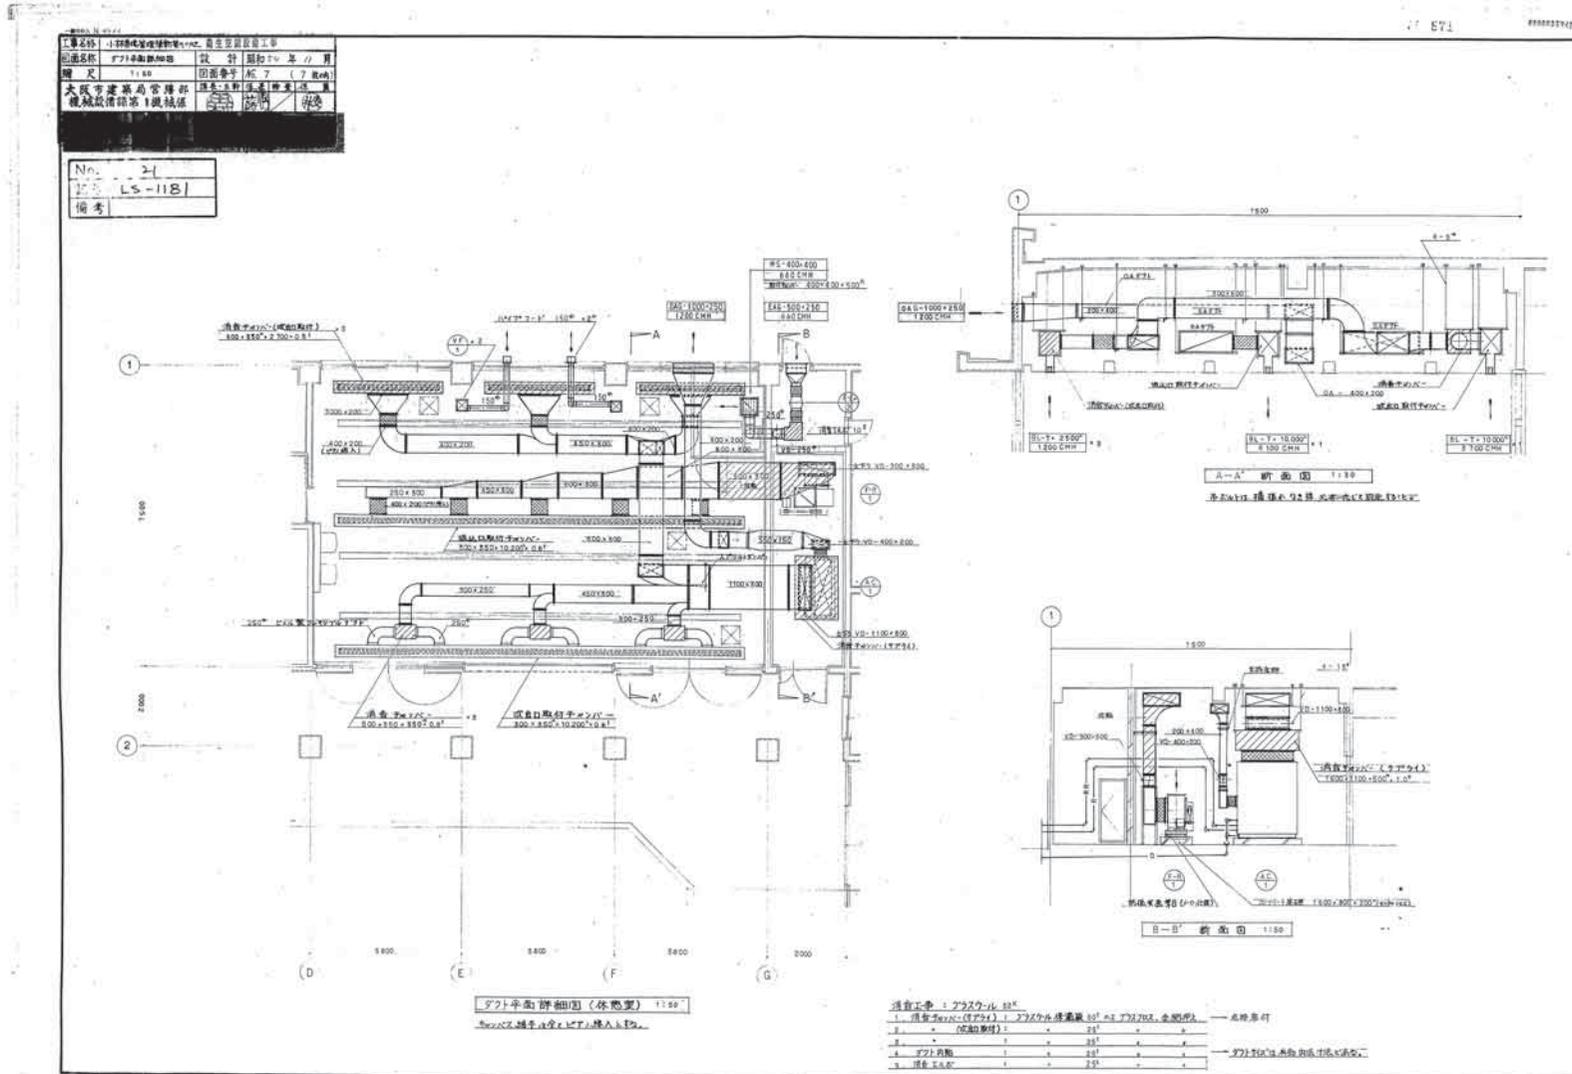

209-M(A)-87 印

資料15 既存施設現況図(衛生空調設備工事・電気設備工事・通信設備工事(1))

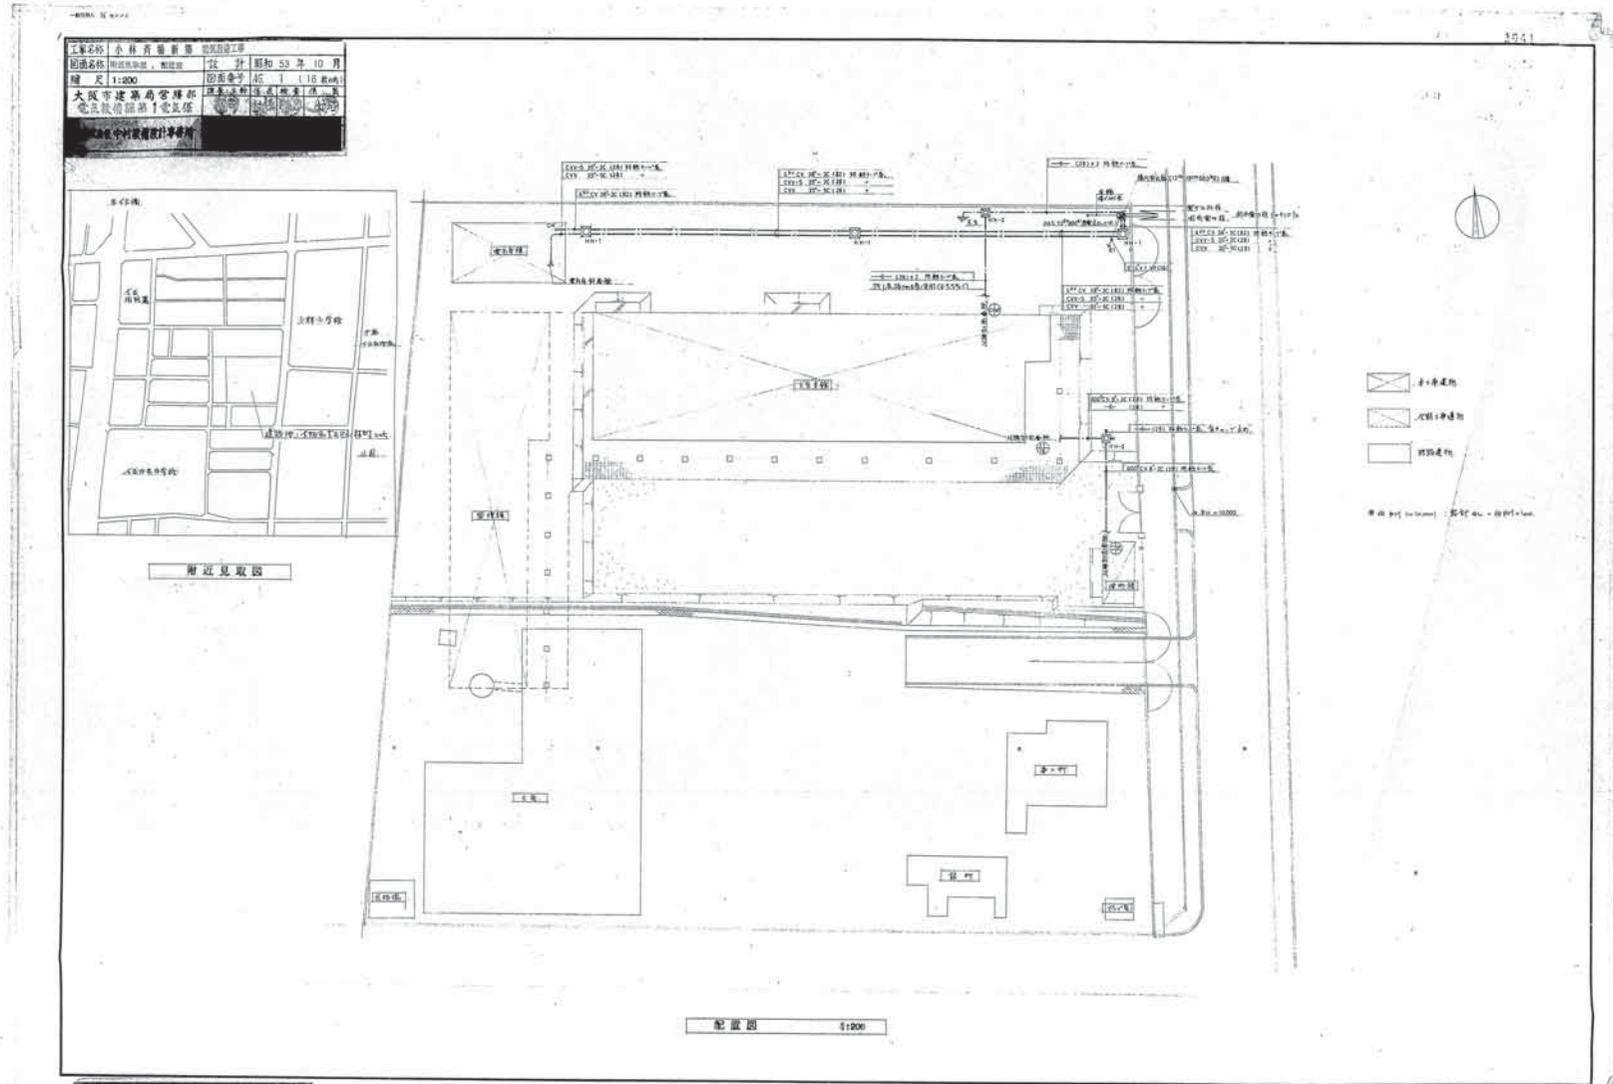

25

204-E(A)-1044

1045



工種名称: 小形装置工事 電気設備工事
 設計: 昭和53年10月
 図面番号: AC-2 (15巻)
 大阪府建築局管轄部
 電気設備第1電気係

通風機台












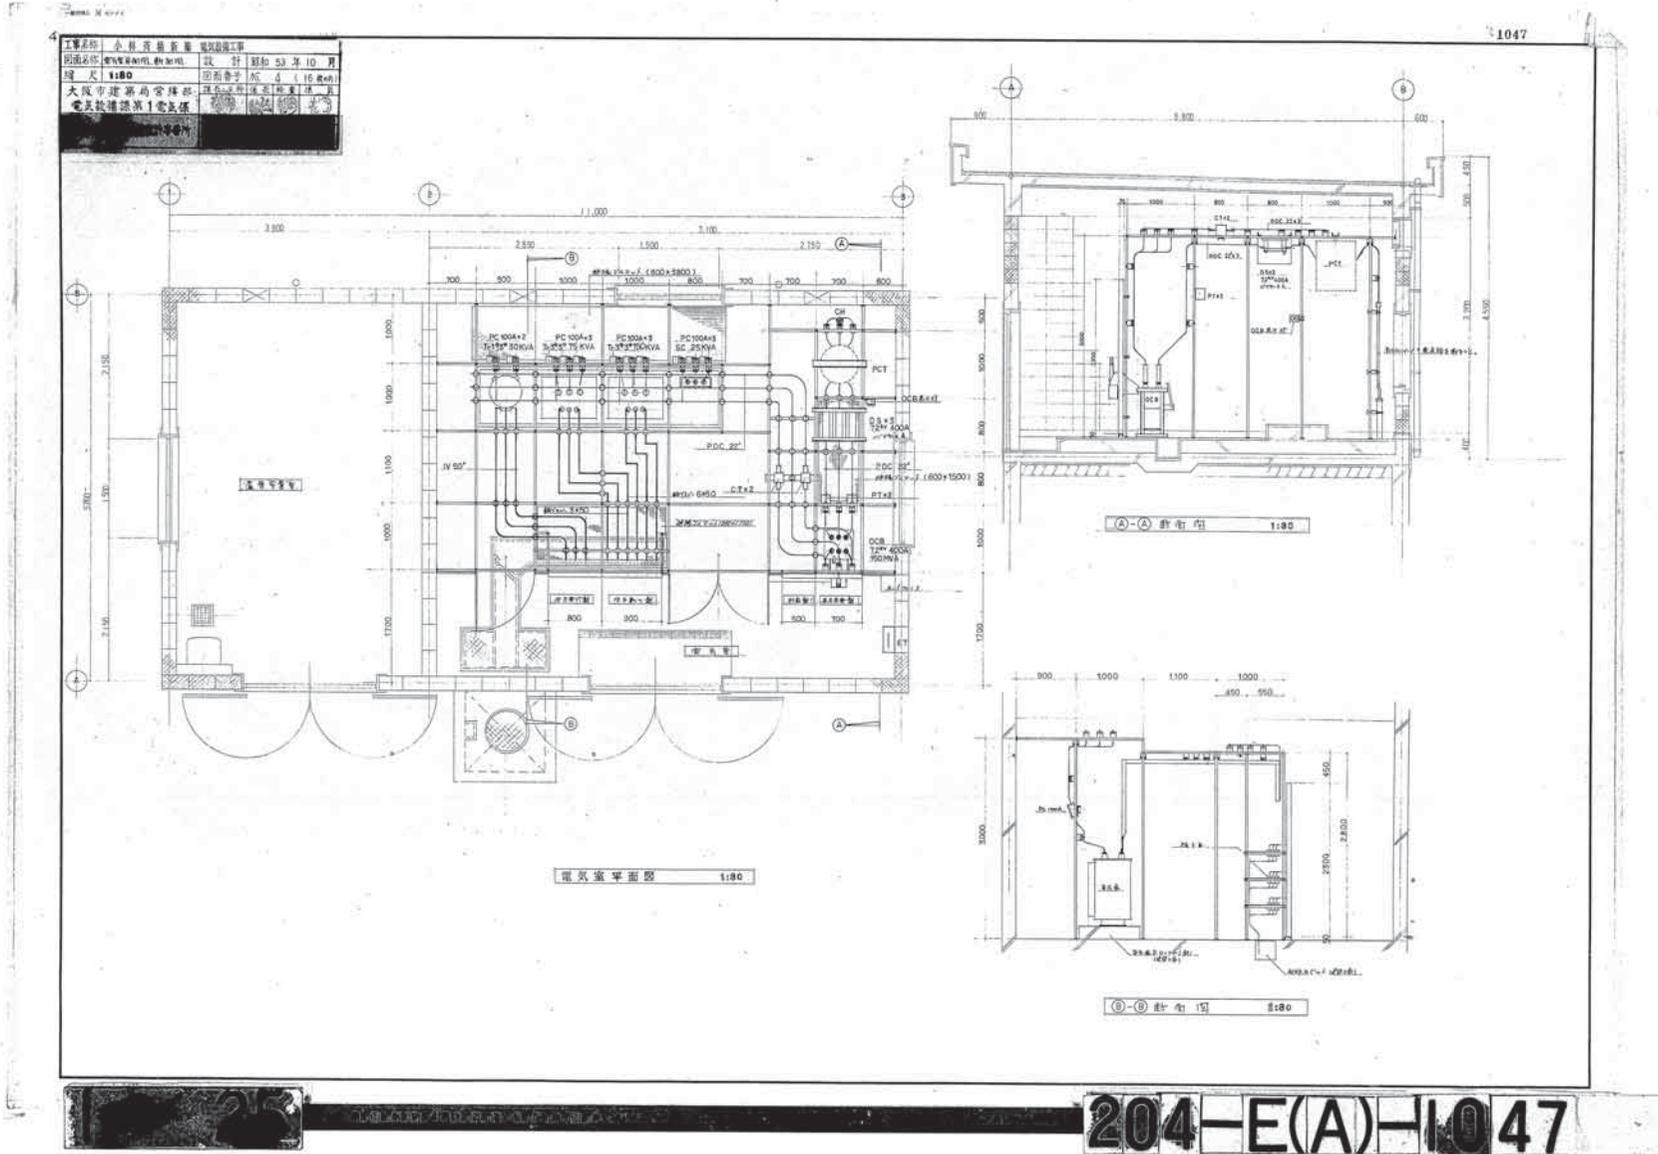


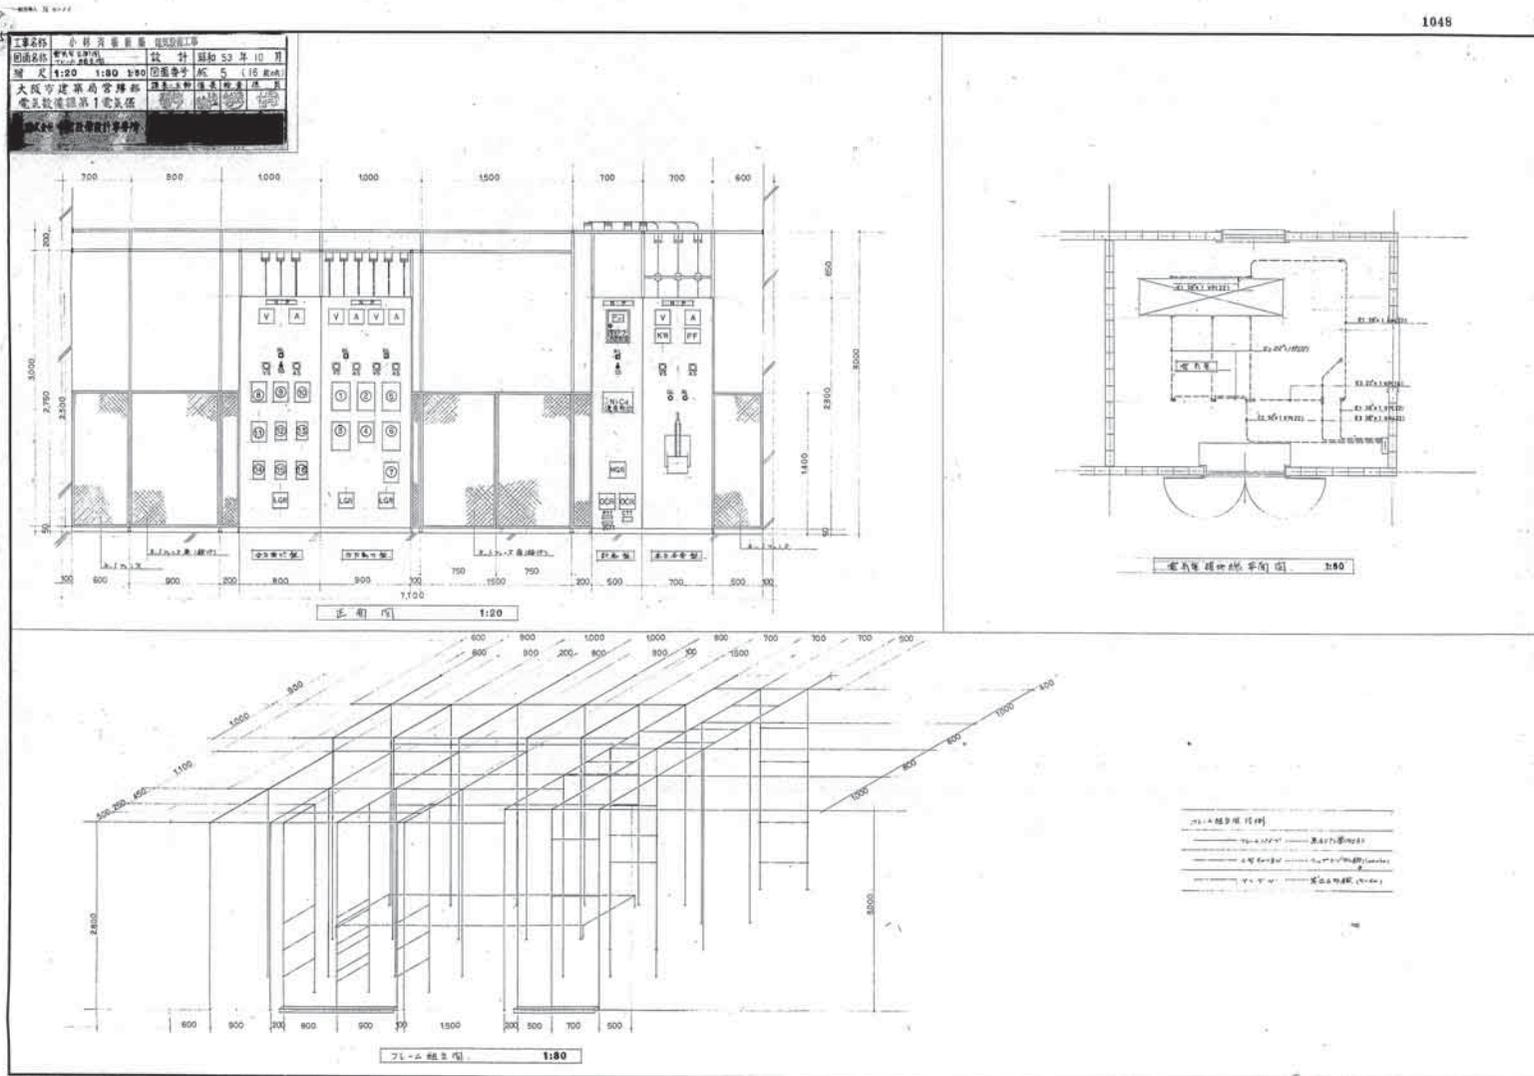

204-E(A)-1048

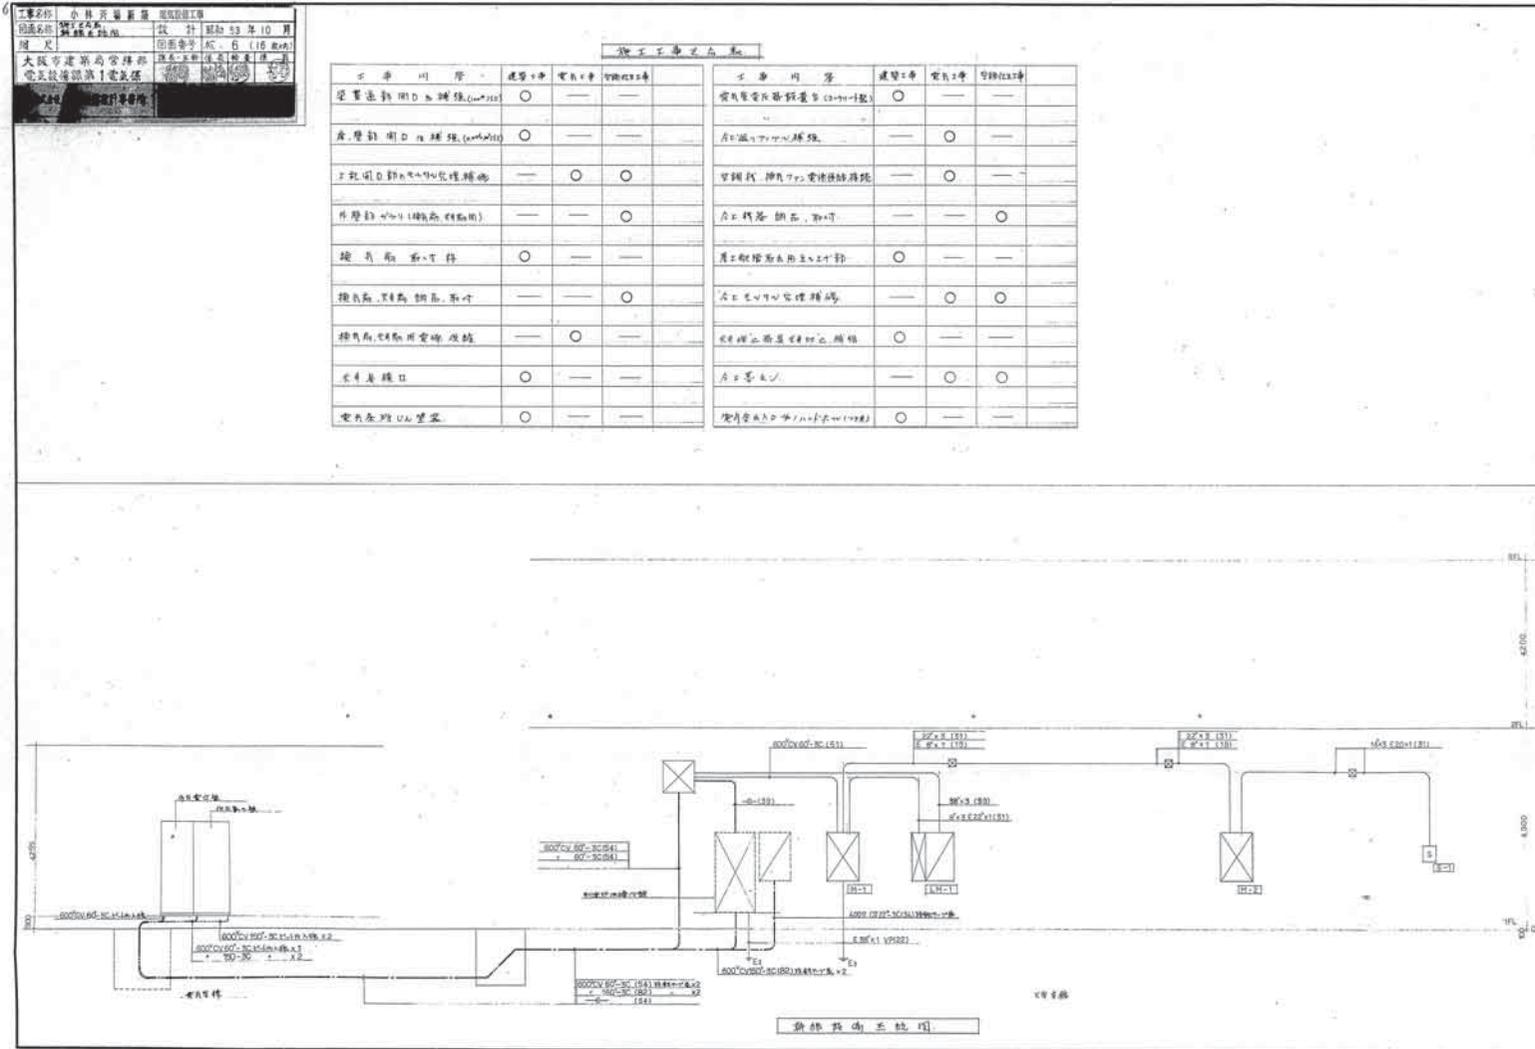


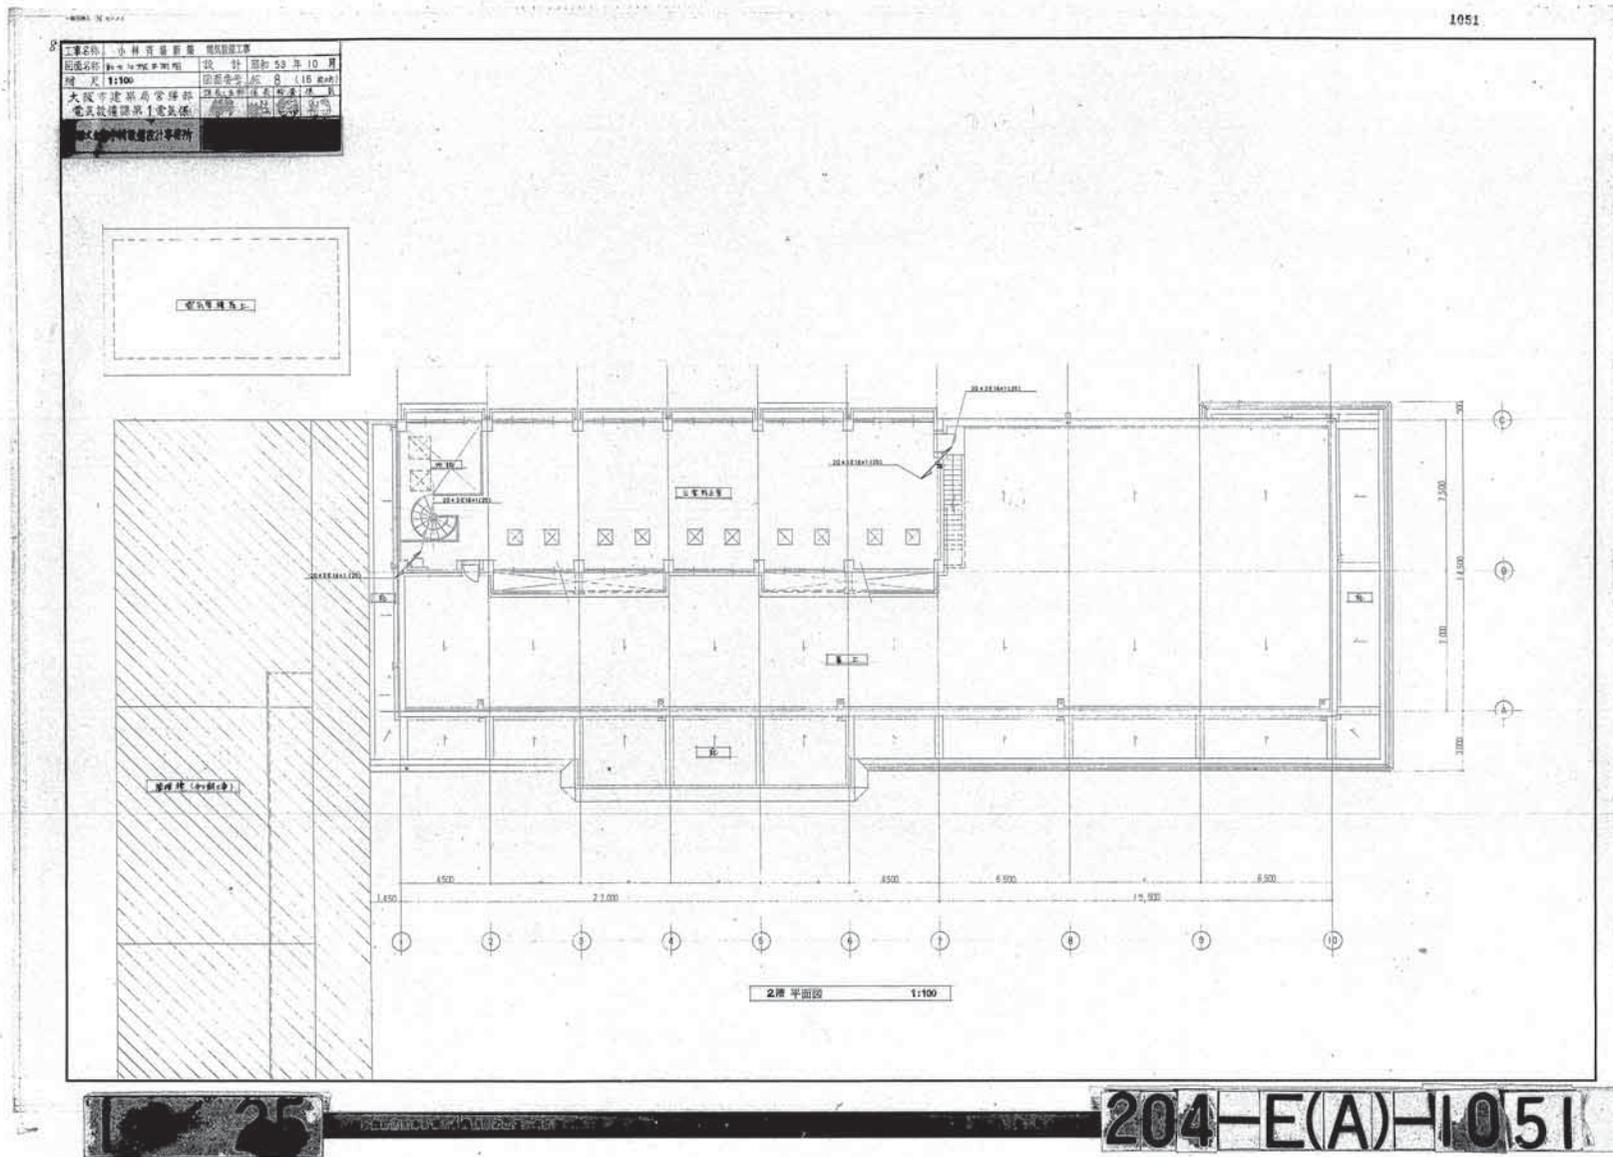


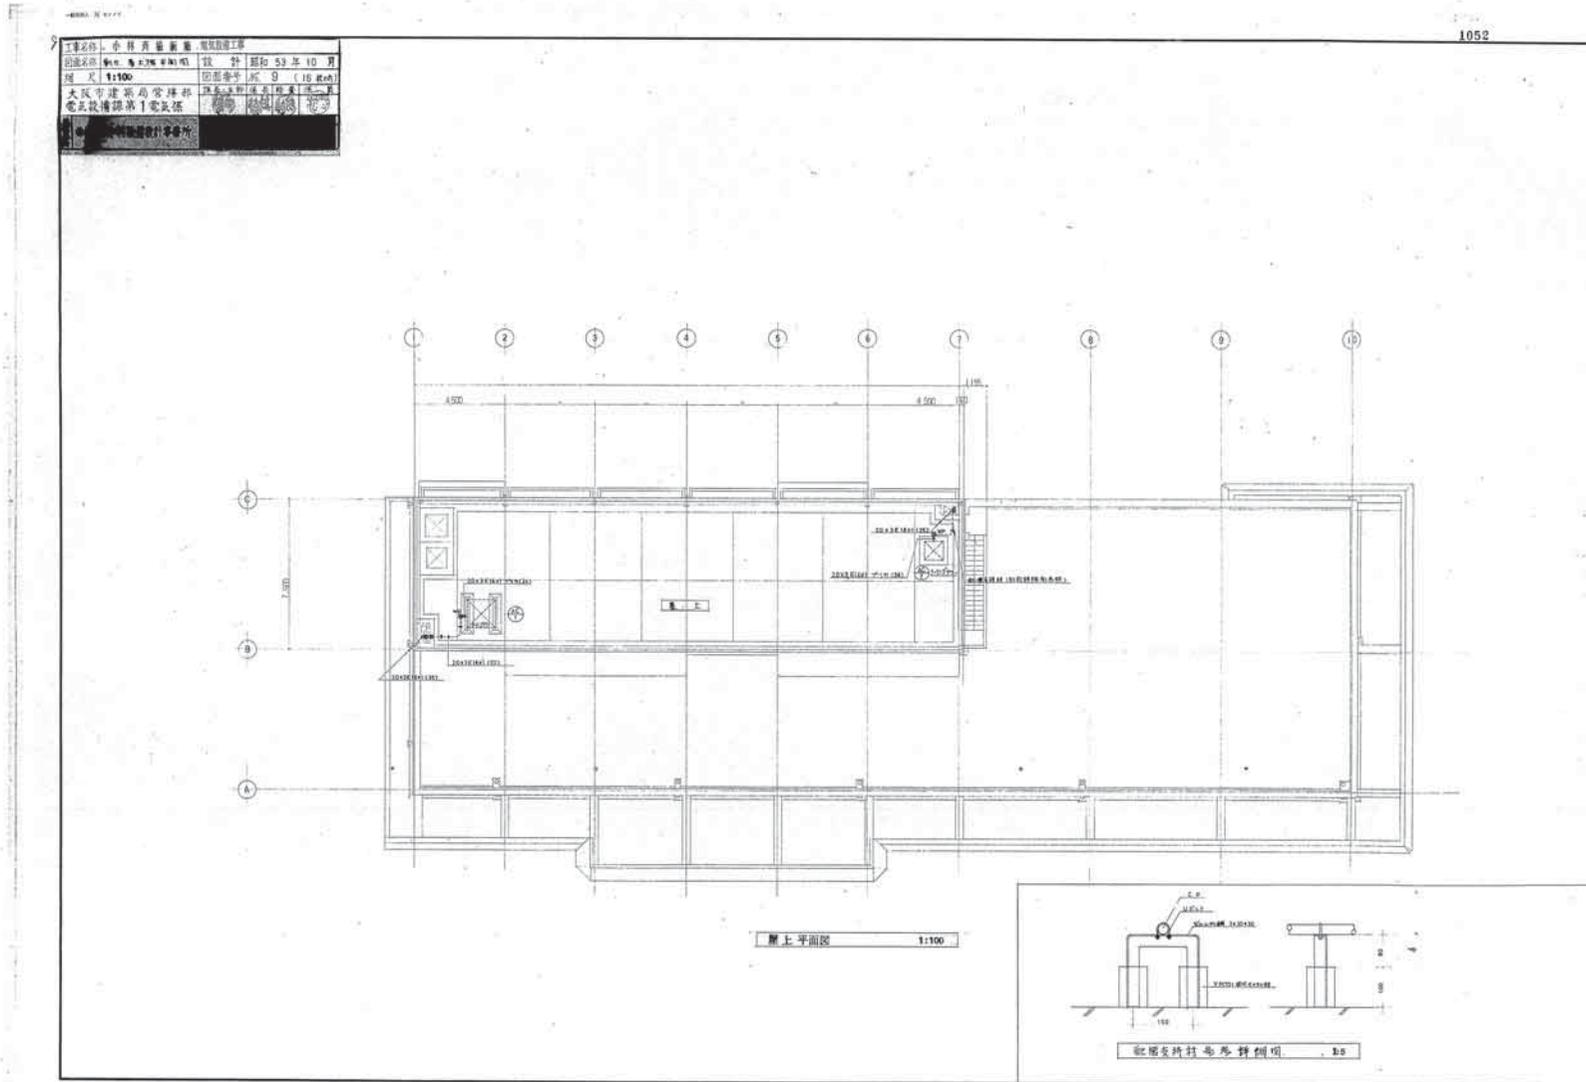


1052


204-E(A)-1052

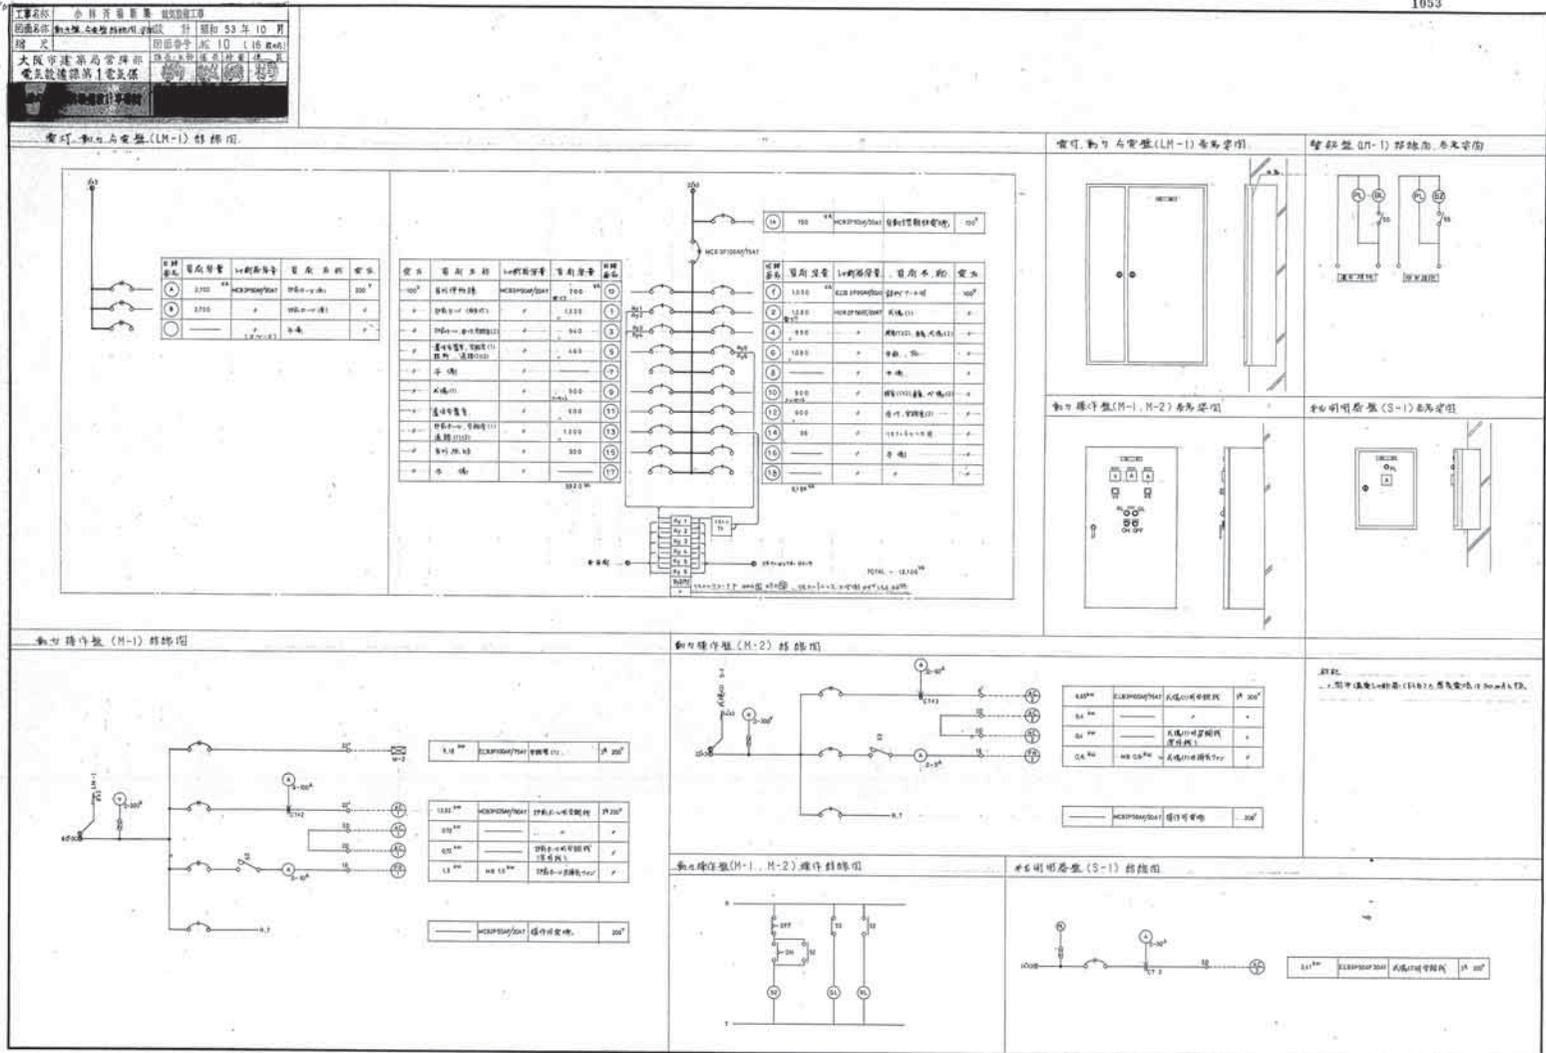


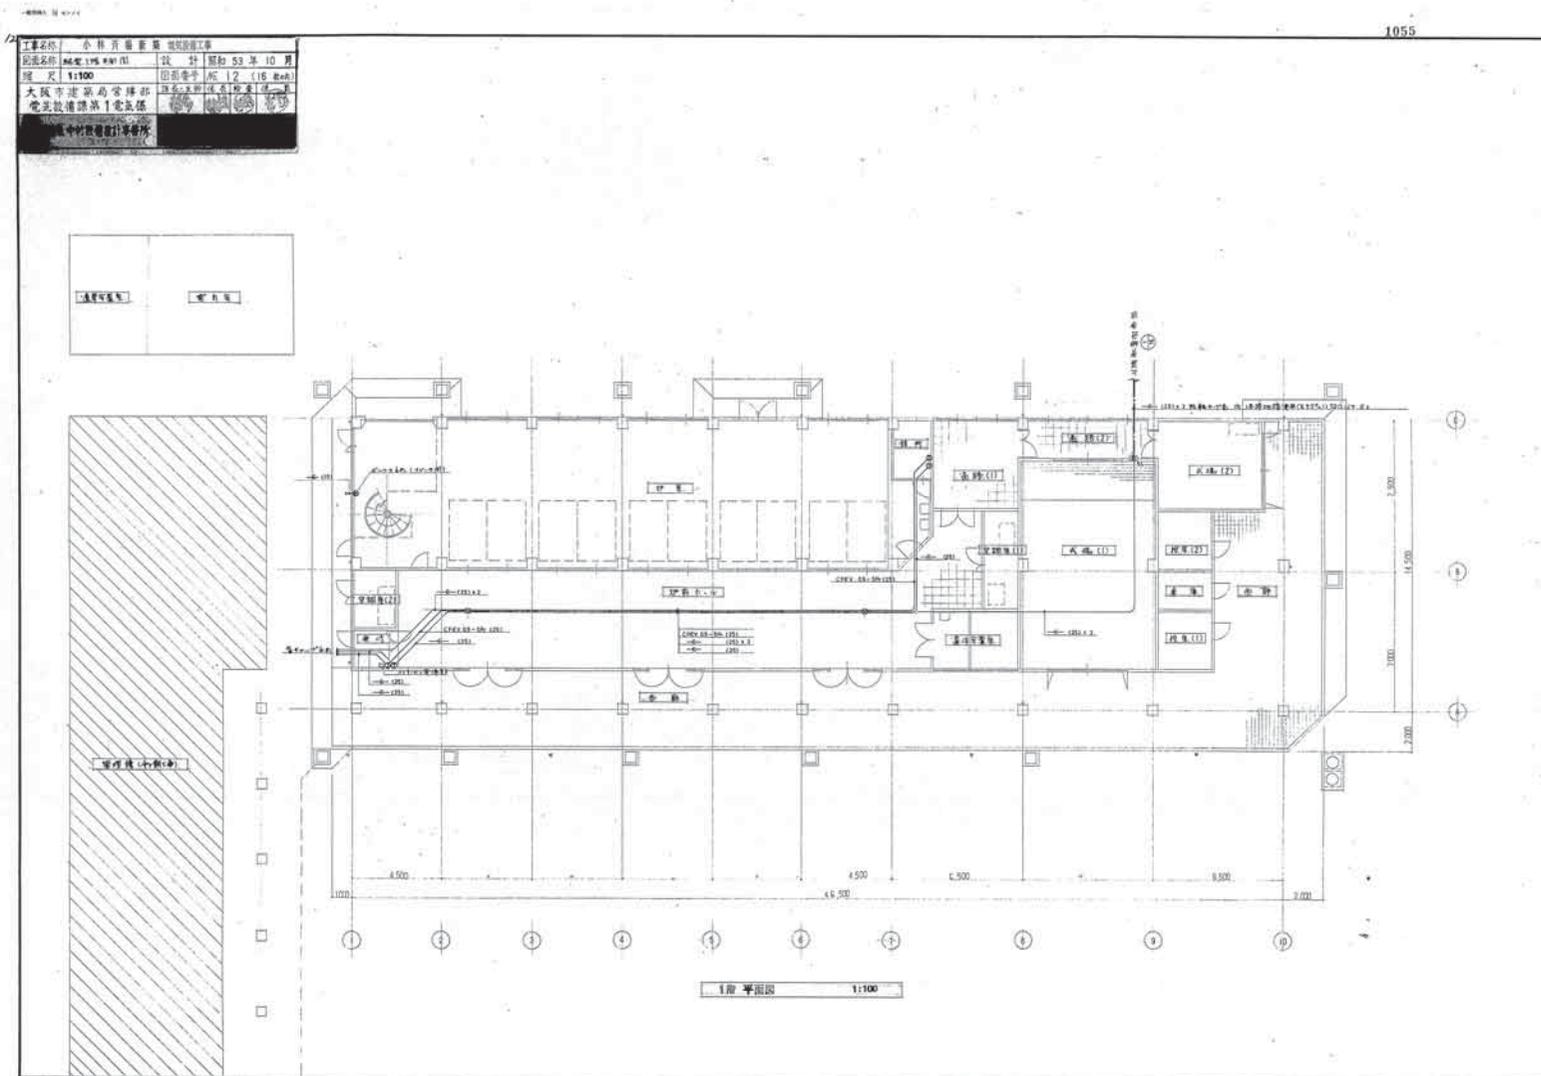

204-E(A)-1055

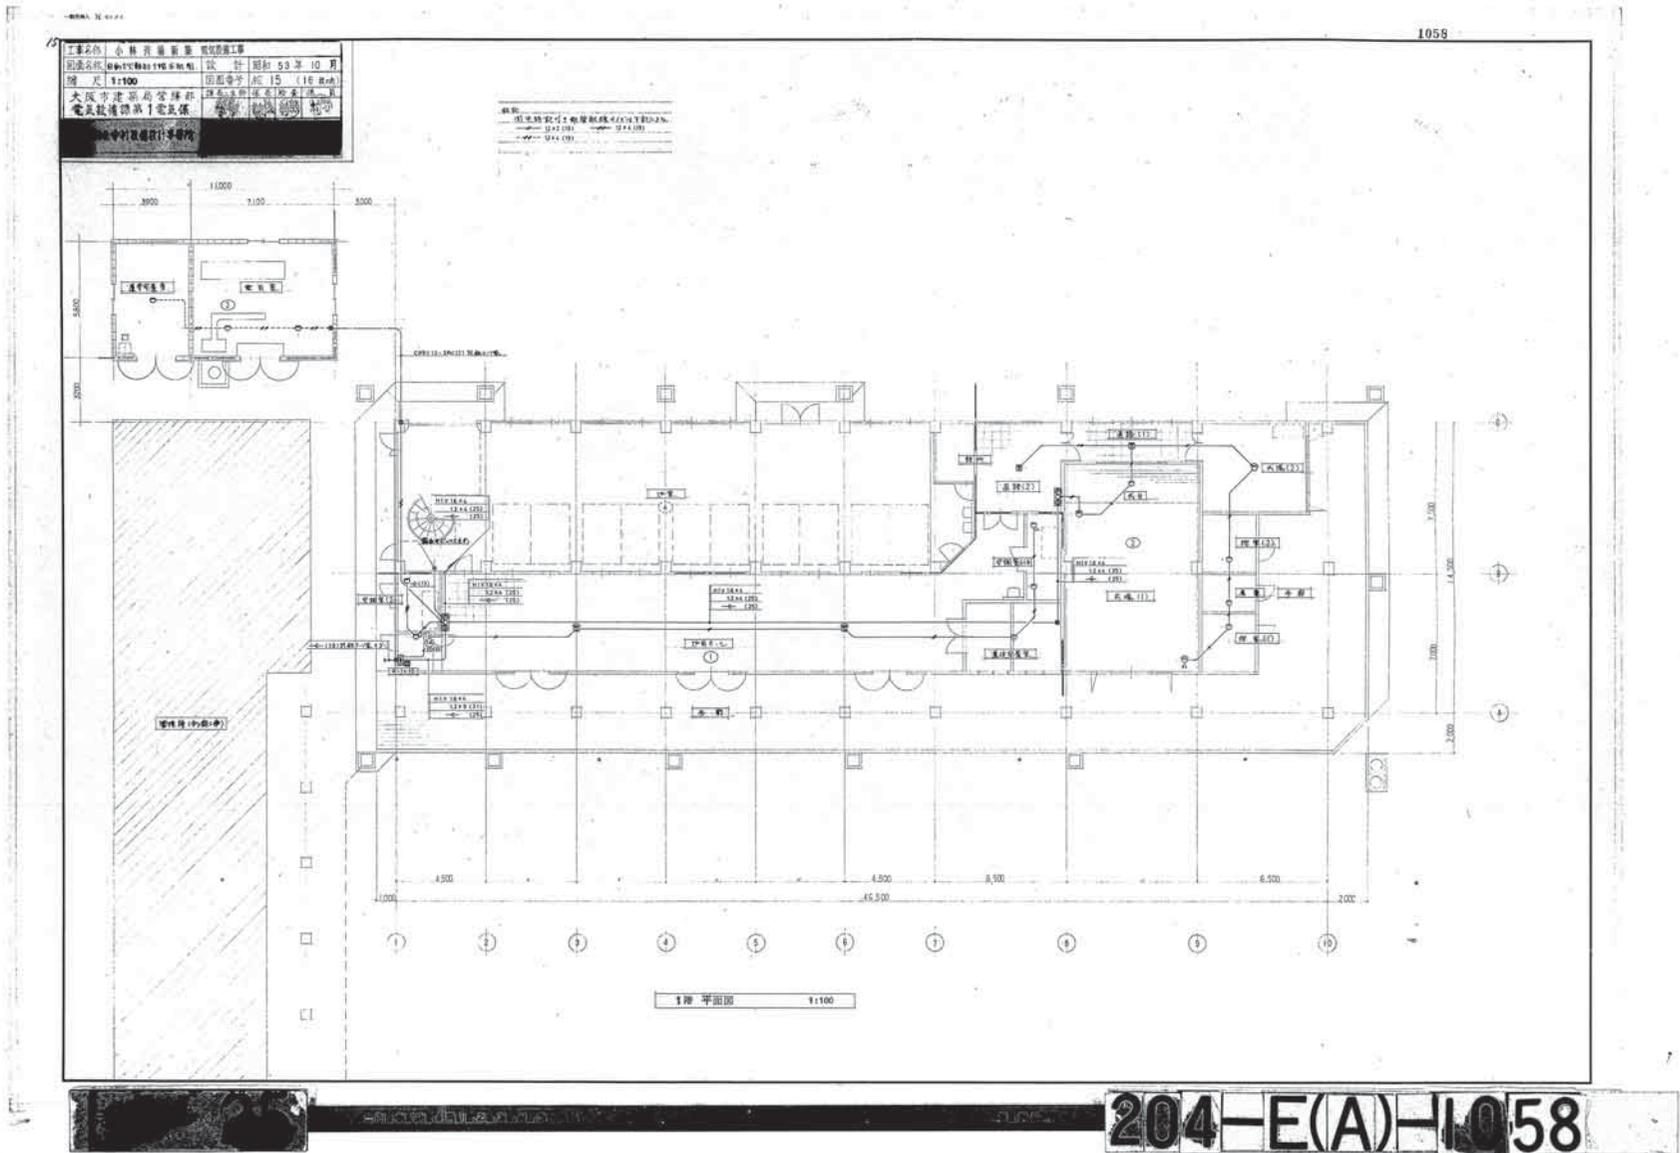


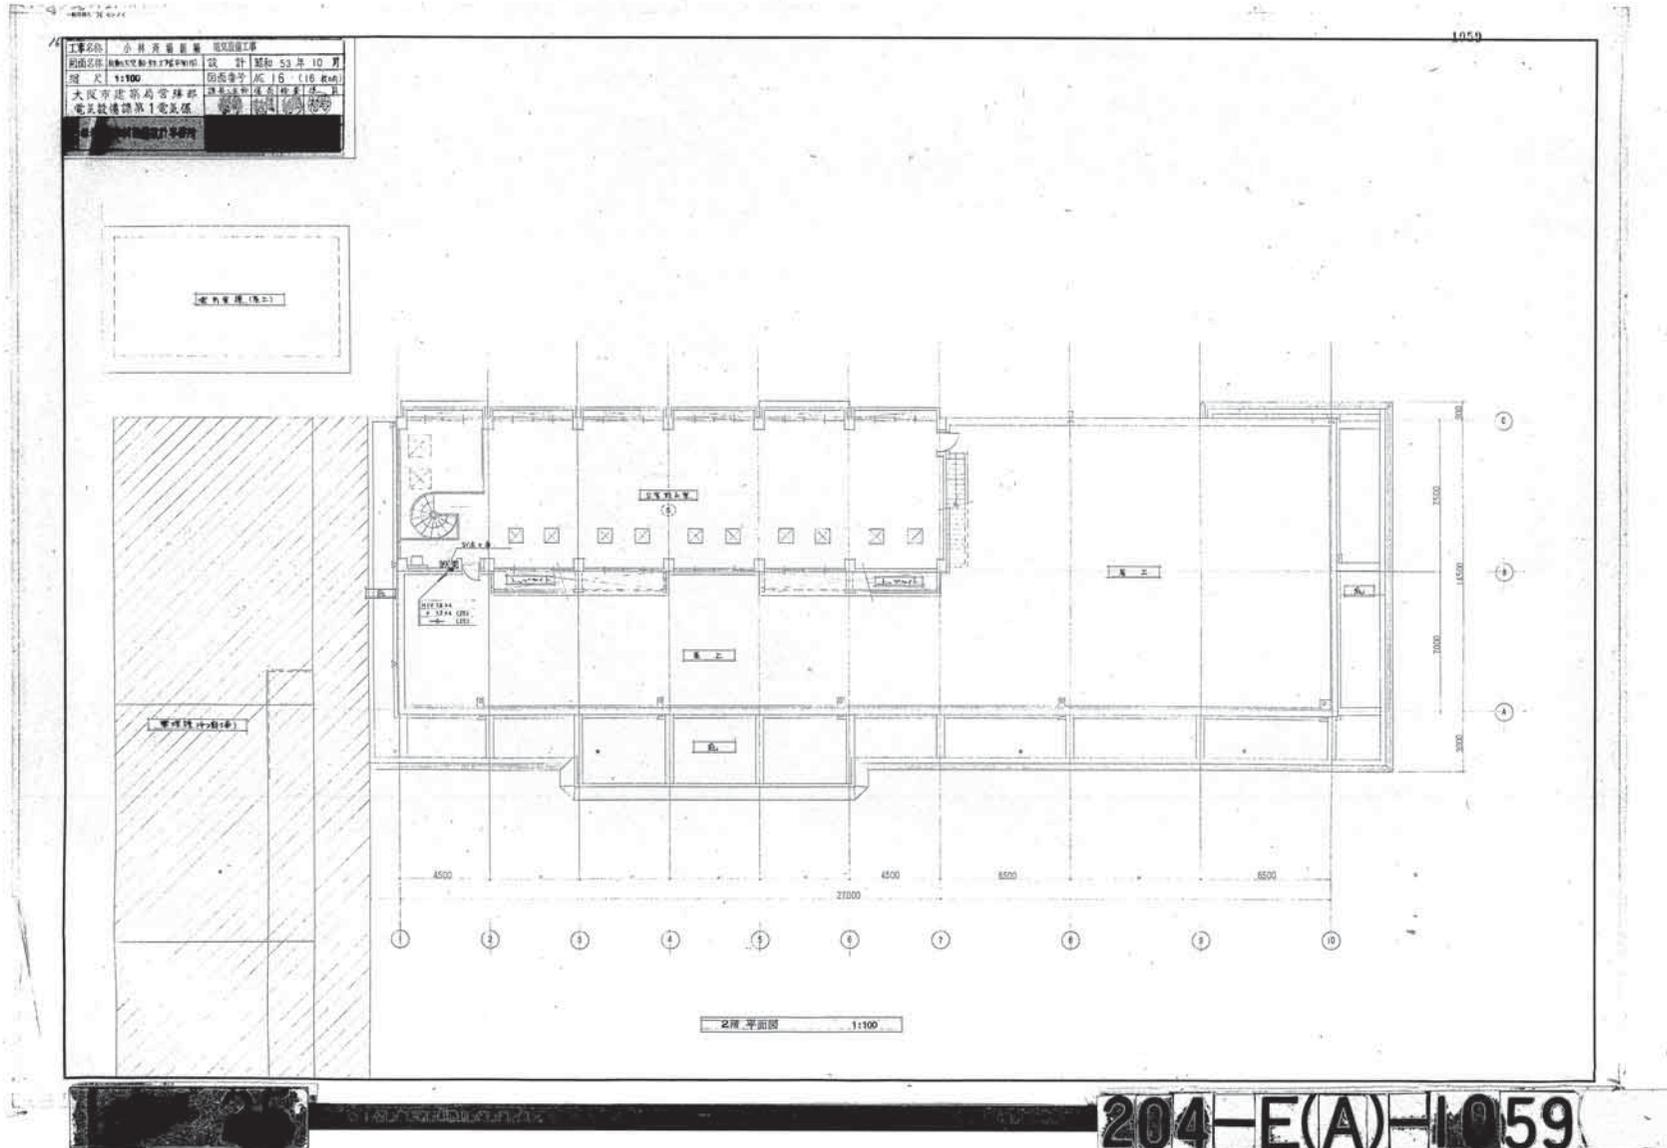


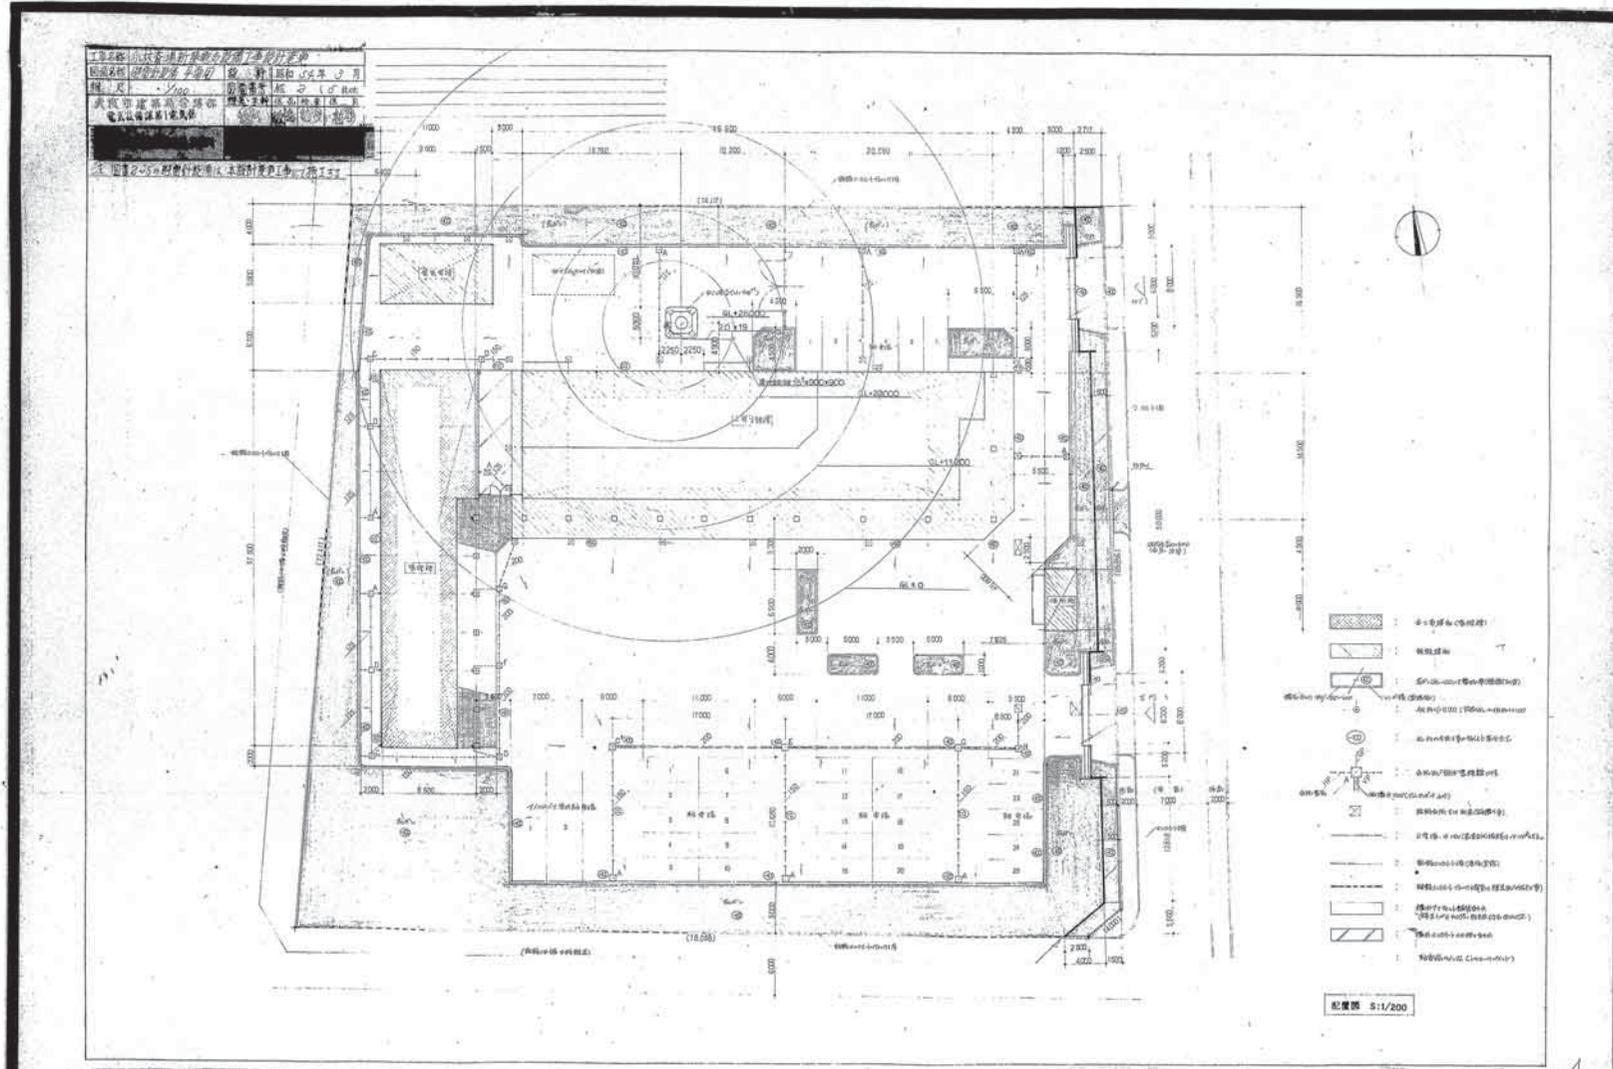


1 / 25

204-E(A)-1060

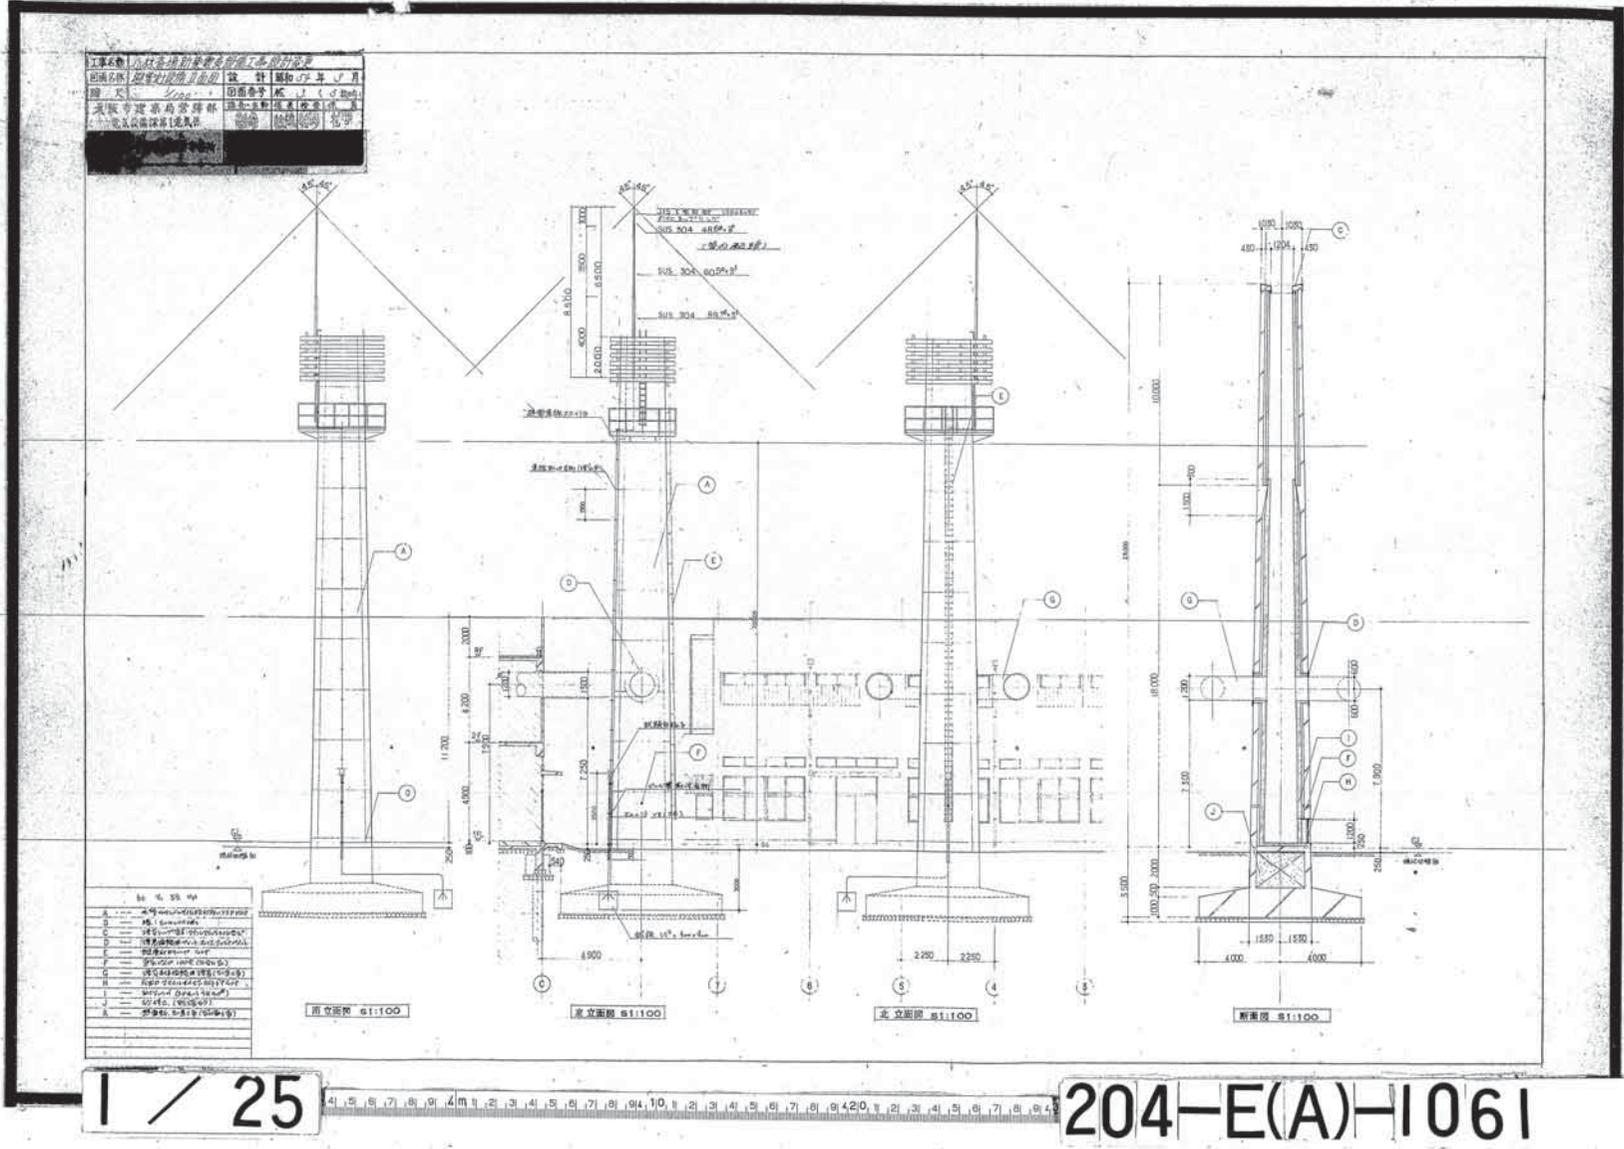


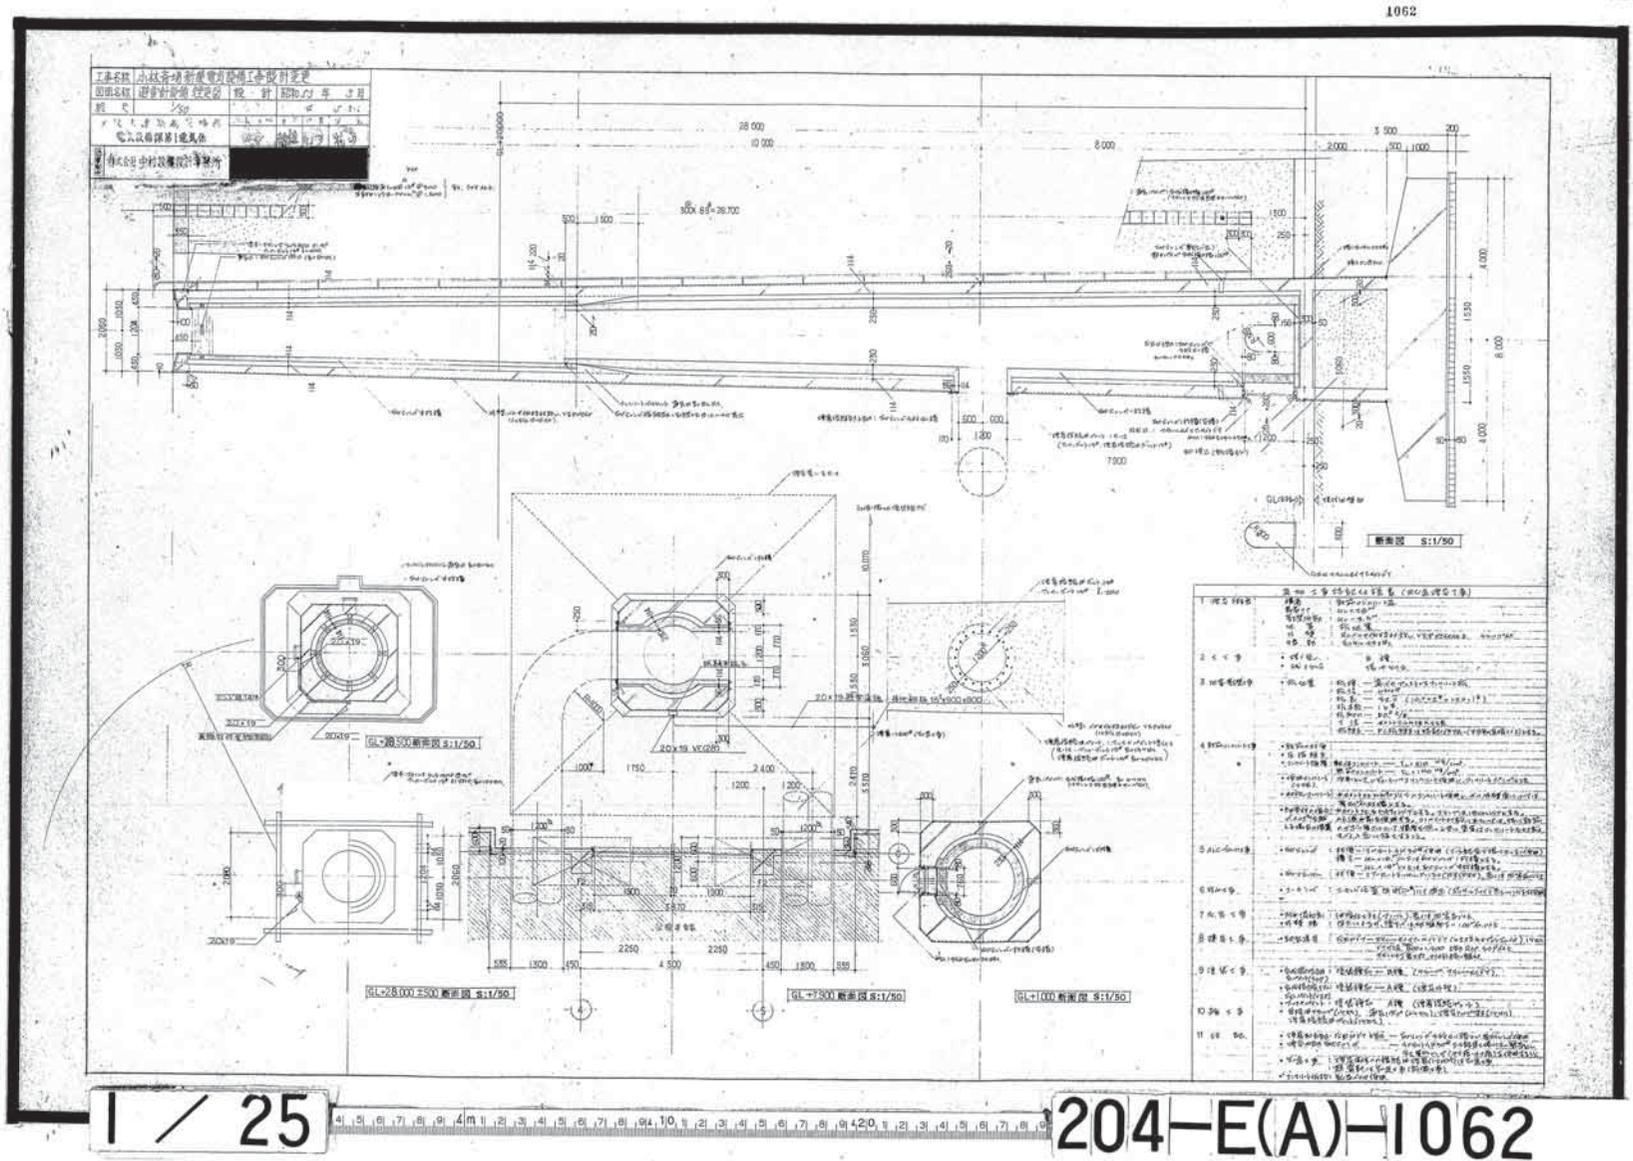


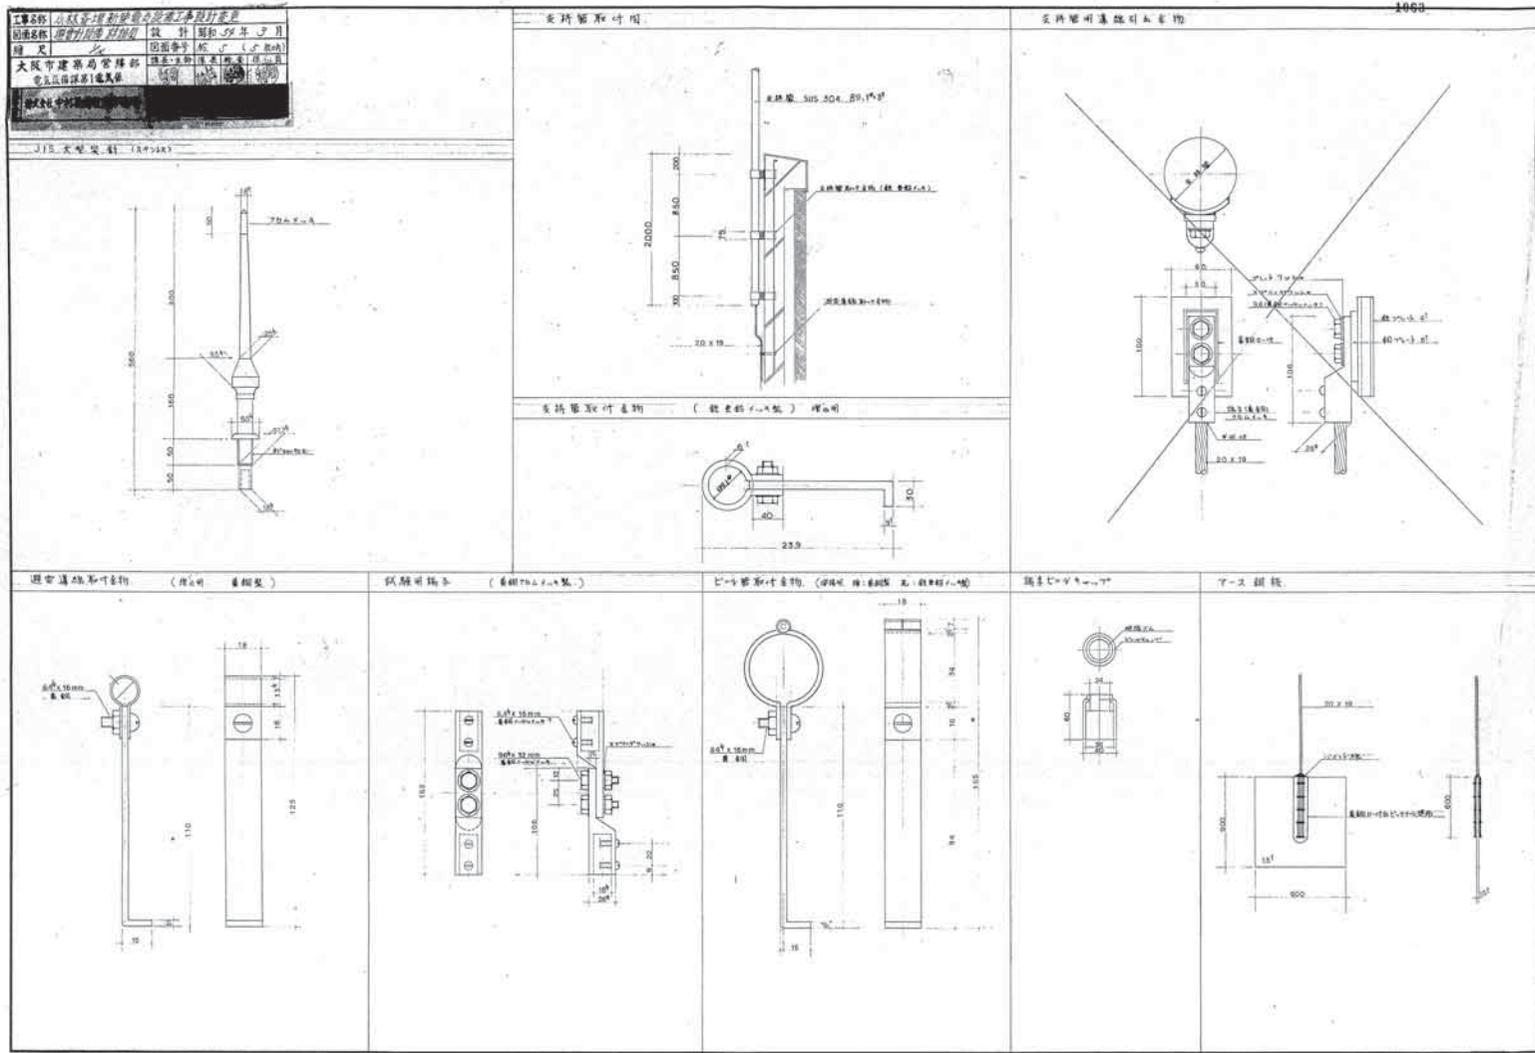


25


204-E(A)-1063

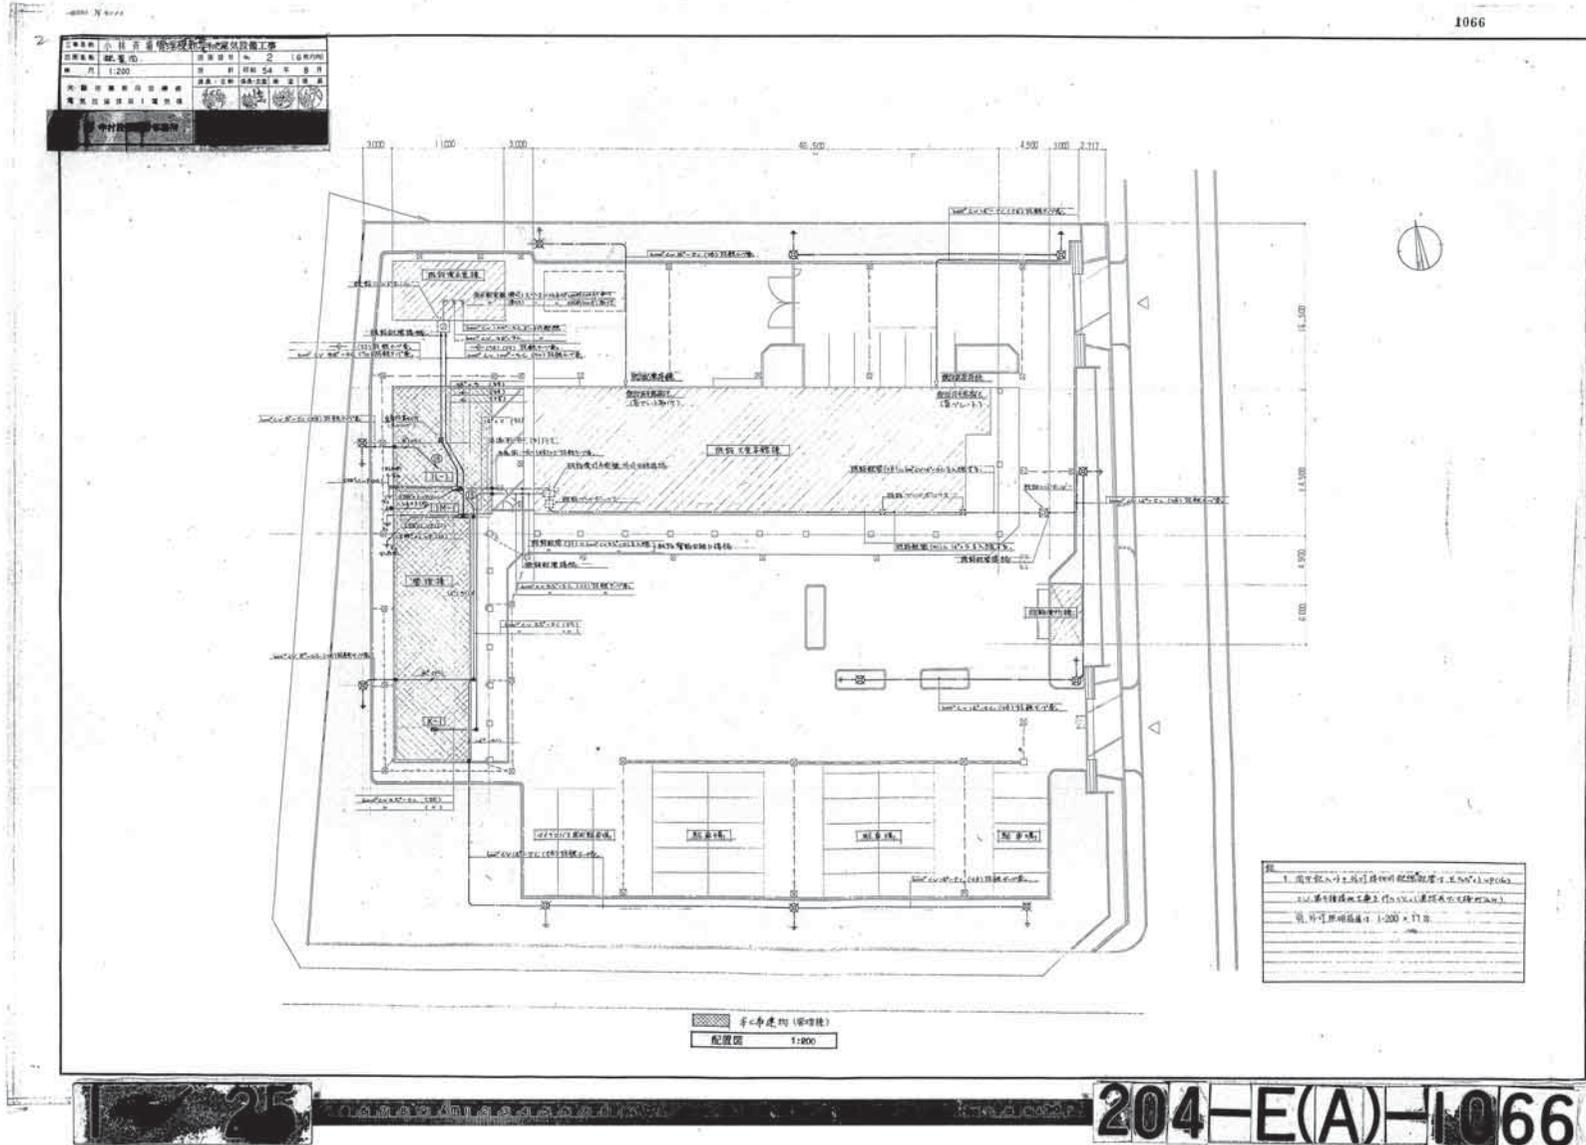

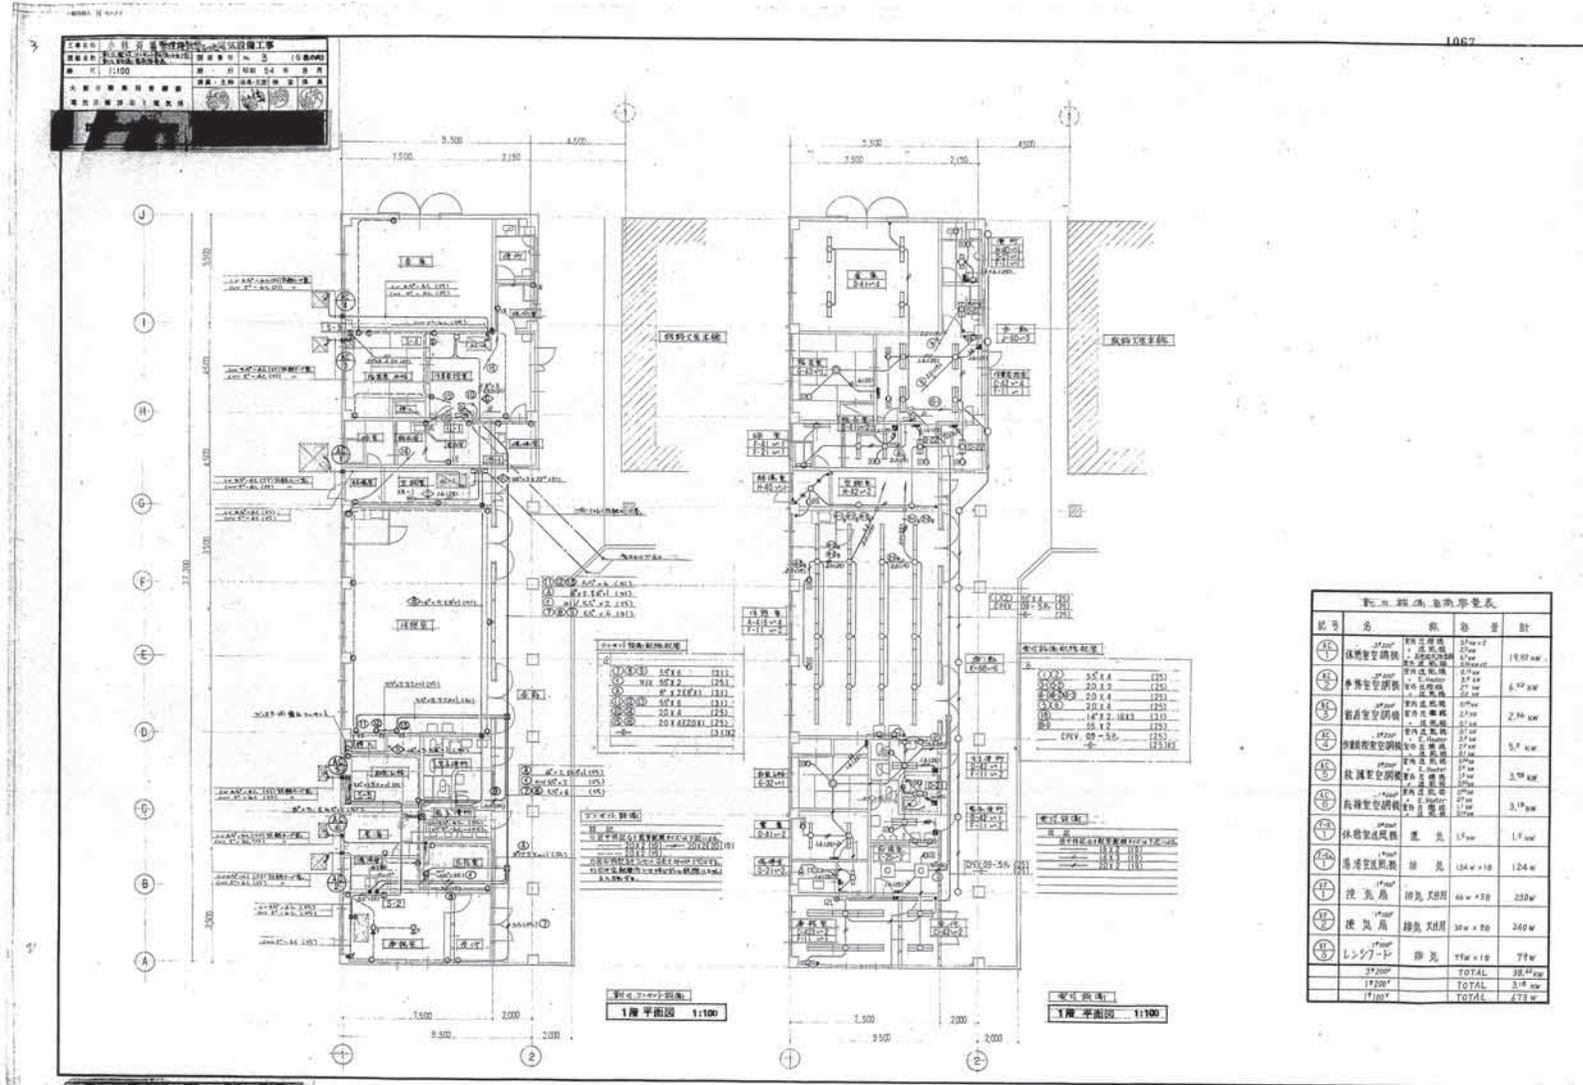

204-E(A)-1067

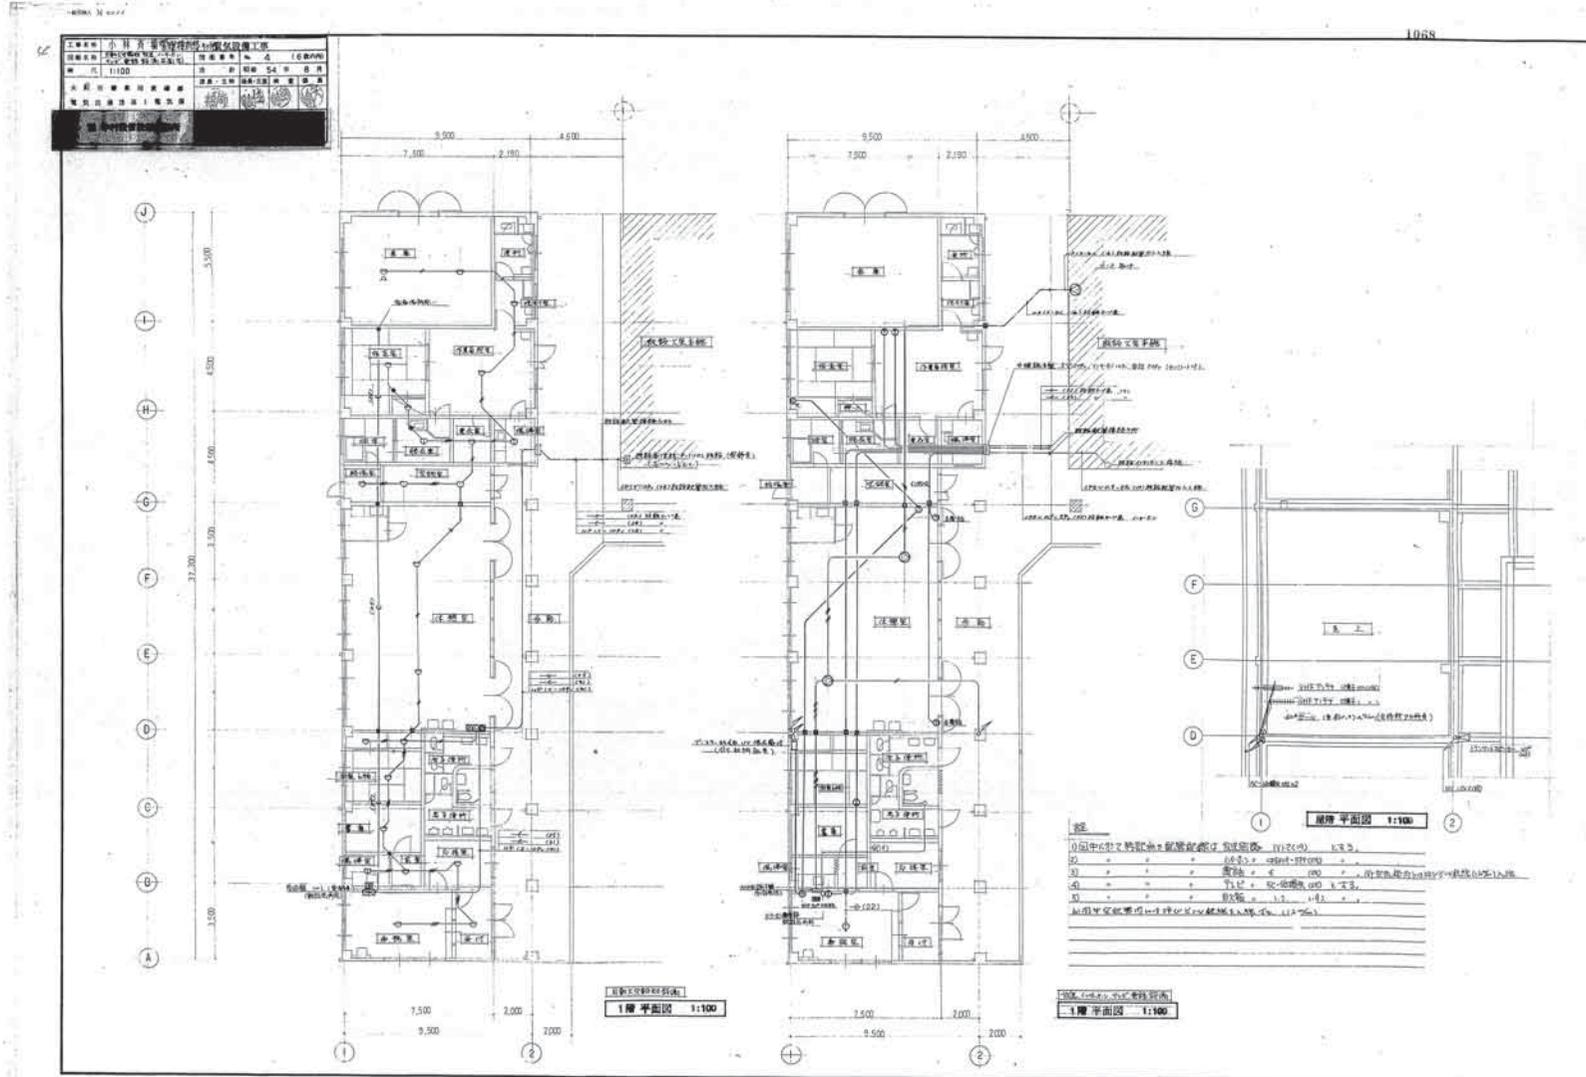

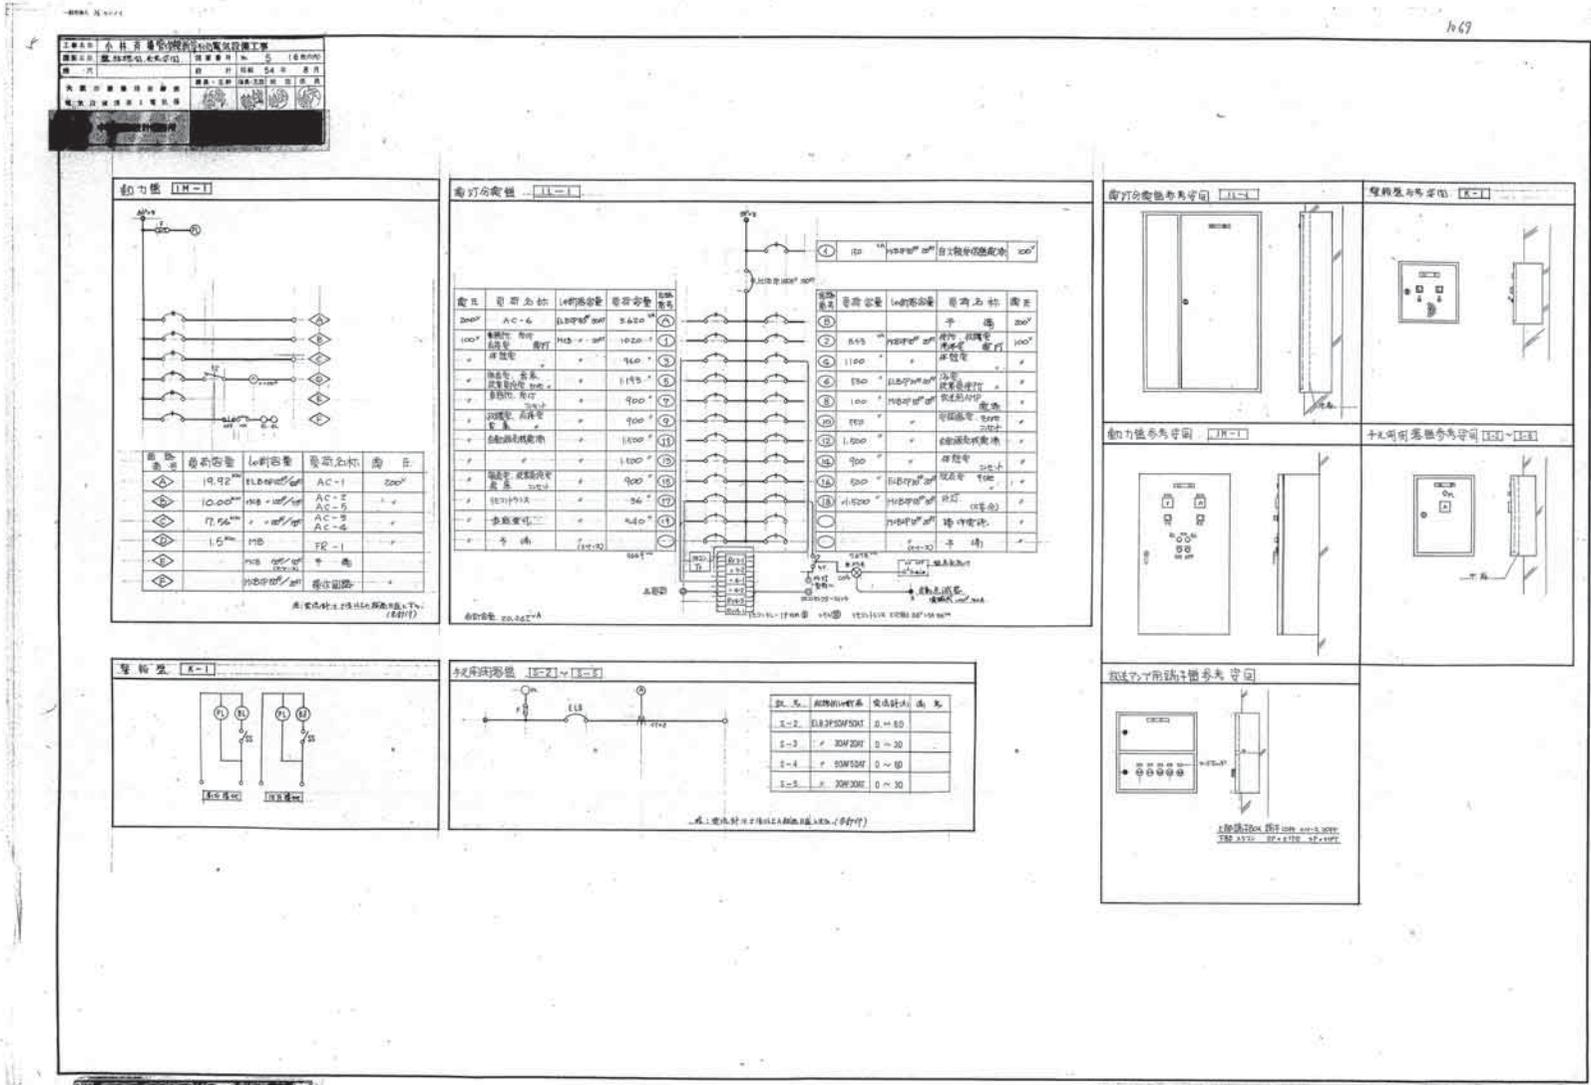




1070

