



《オズ広場》（愛称；O's(オズ)パーク) 位置概略図

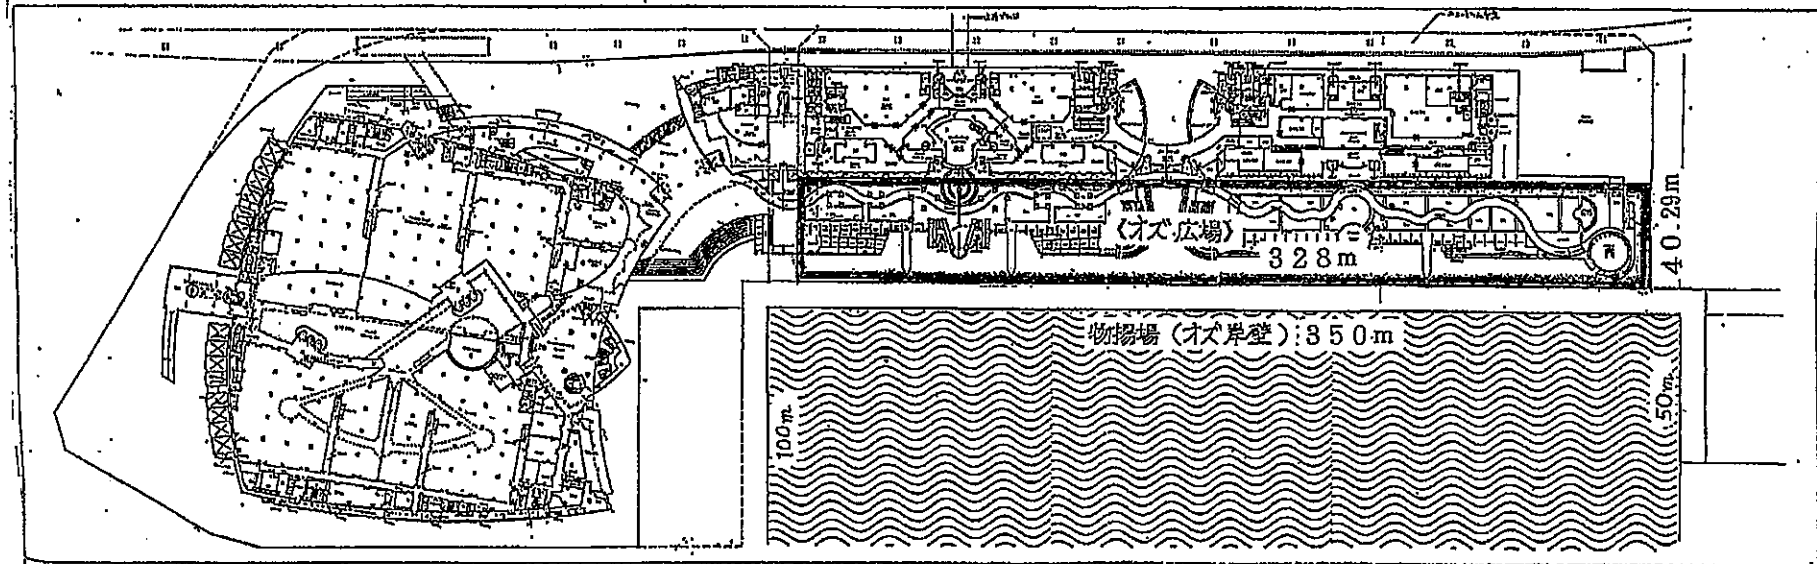


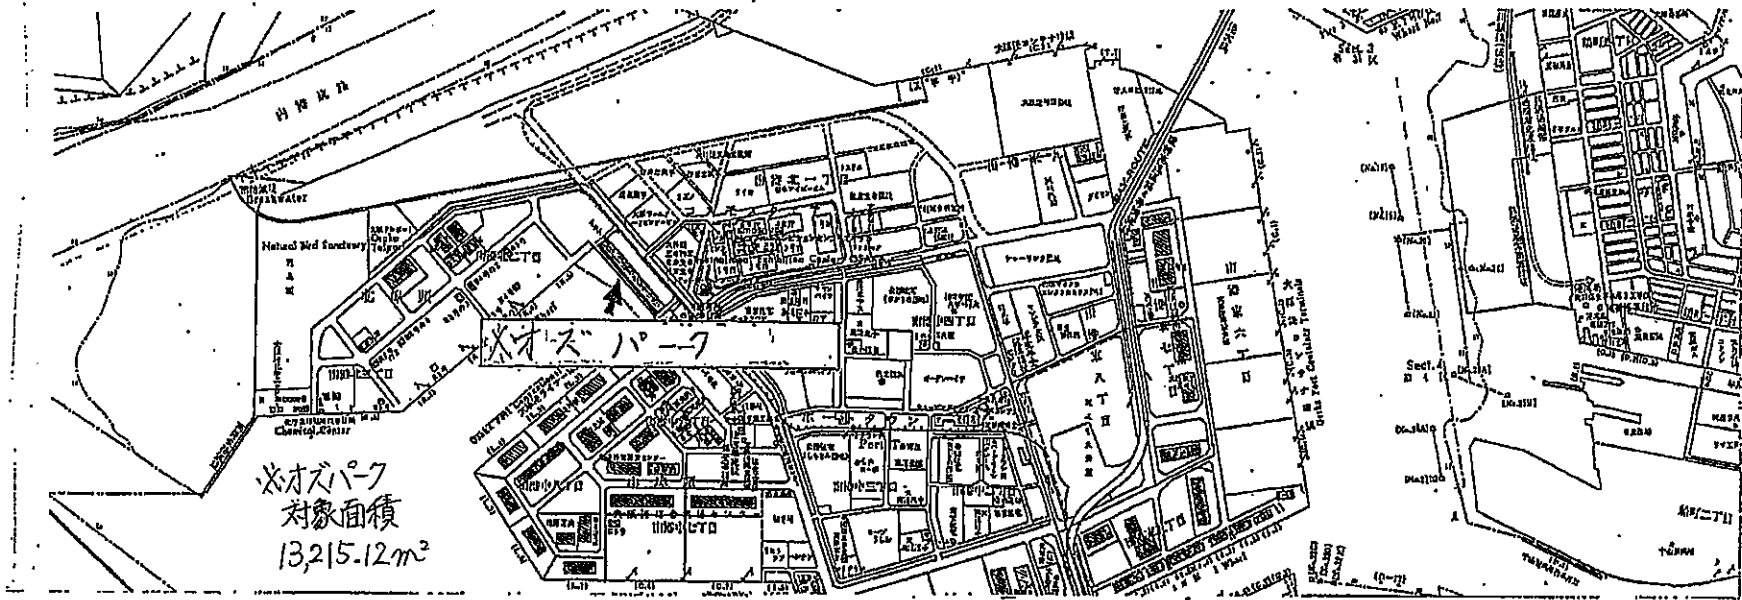

所在地 測量図  
 土地の所在

地番	区分	底辺	全線	積面積	地積
①	1	328.000	42.710	14,008.880000	<del>14,008.88</del>
	2	328.000	42.710	14,008.880000	
	合計			28,017.760000	
②	1	328.000	40.000	13,120.000000	13,120.00
	2	328.000	40.000	13,120.000000	
	合計			26,240.000000	
③	1	328.000	0.290	95.120000	95.12
	2	328.000	0.290	95.120000	
	合計			190.240000	

④ 15-1 27519.9947 - 14,008.8888 - 13,120.0000 - 95.1200 = 2,295.9947

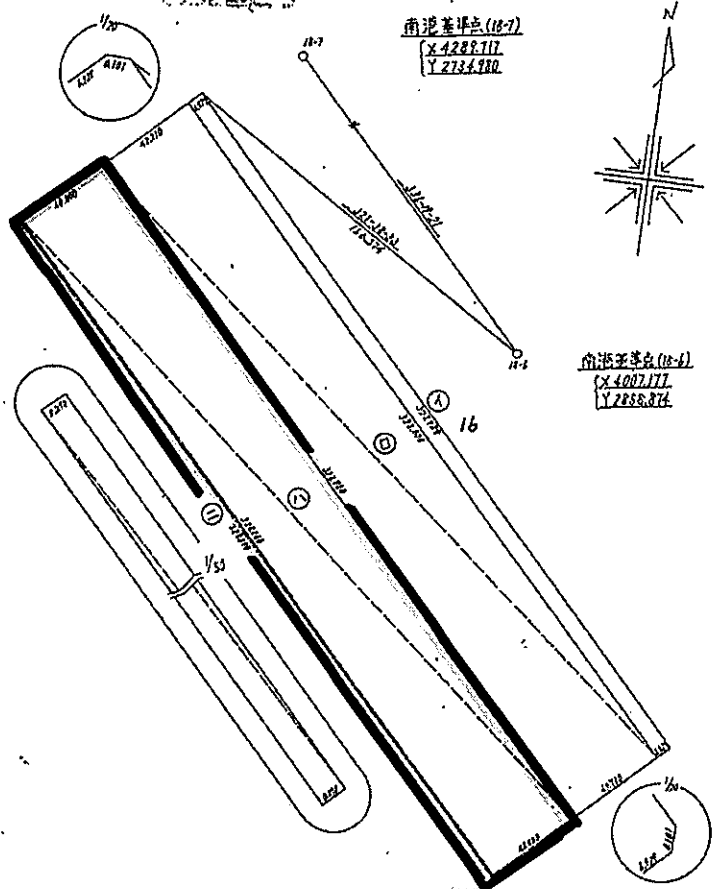

作製者 大阪市港湾局管理課  
 大上 孝 (平成2年10月24日作製)

申請人 大阪市長 西尾正也  
 1/2,000

