



地下1階平面図

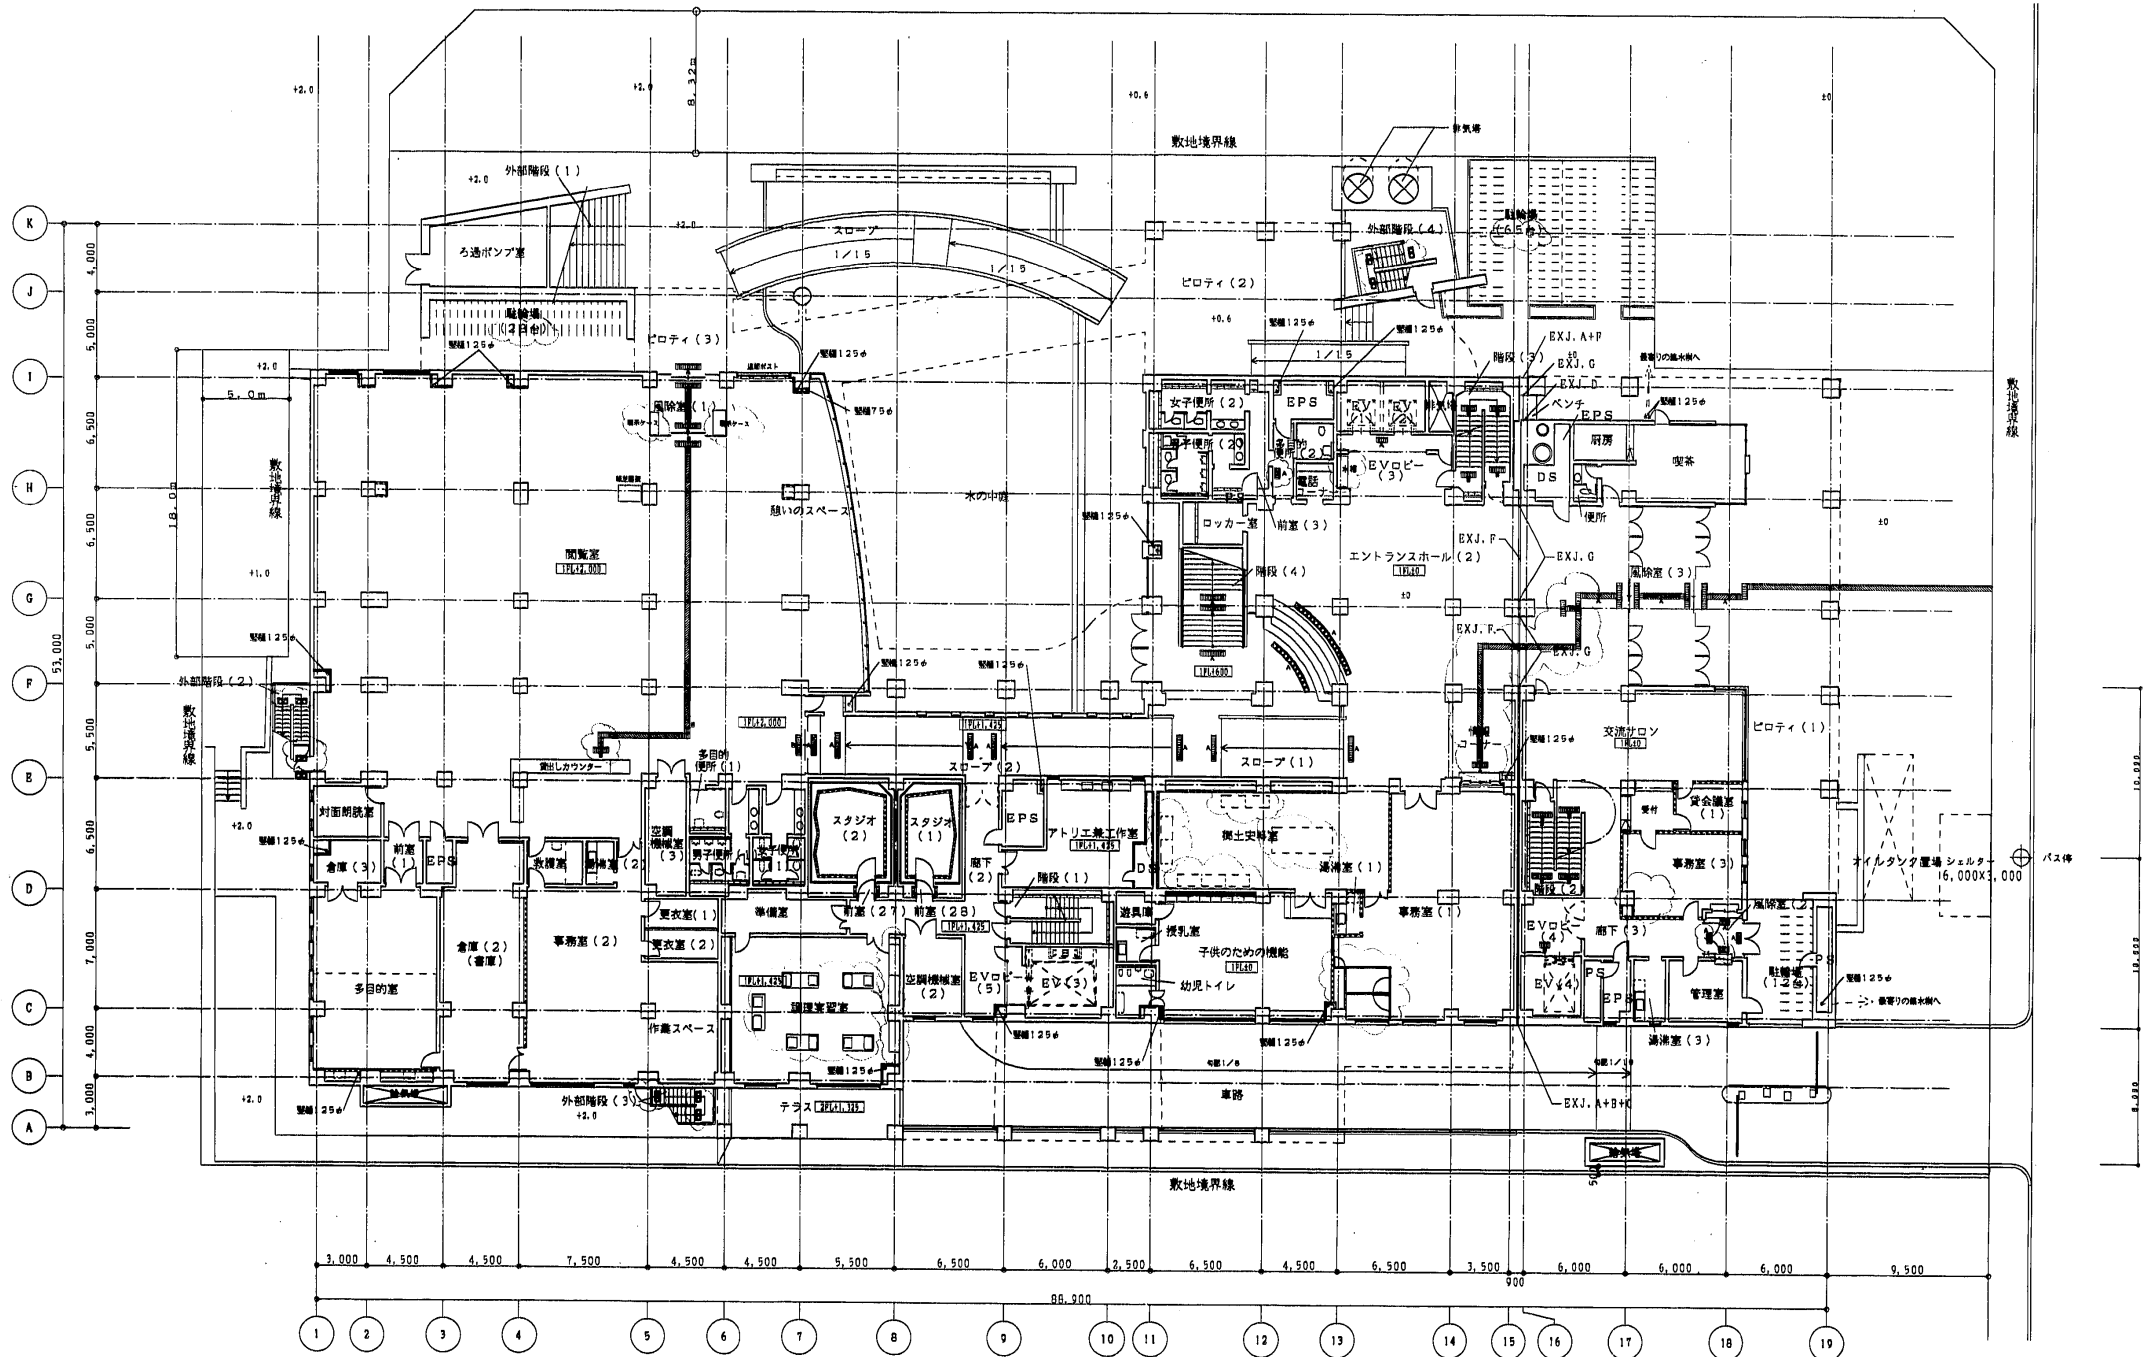


1階平面図

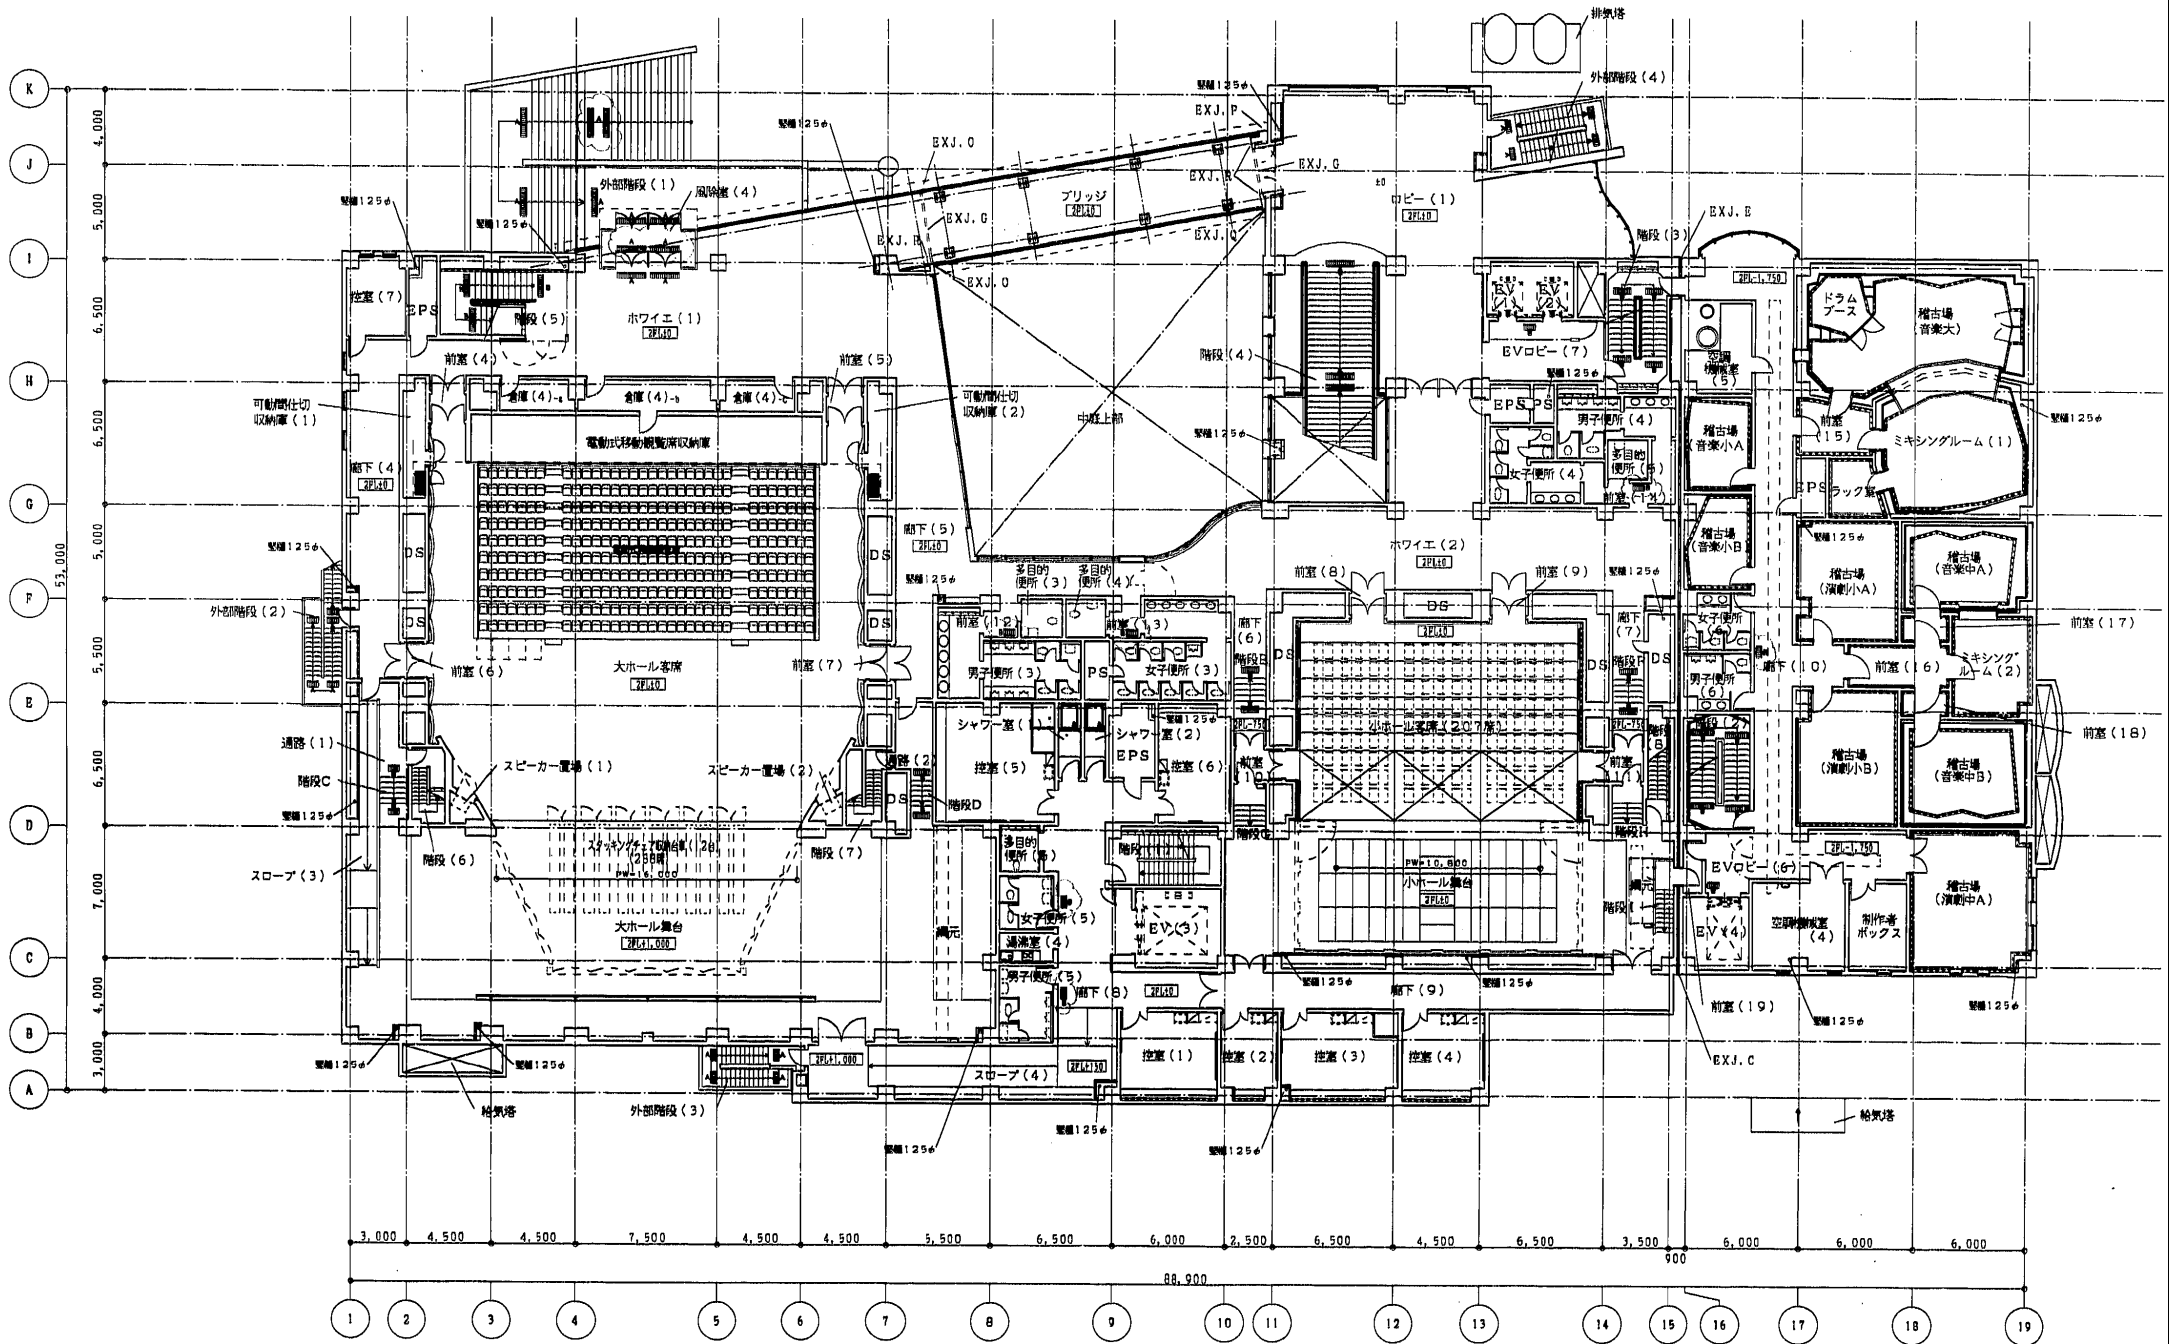

2階平面図



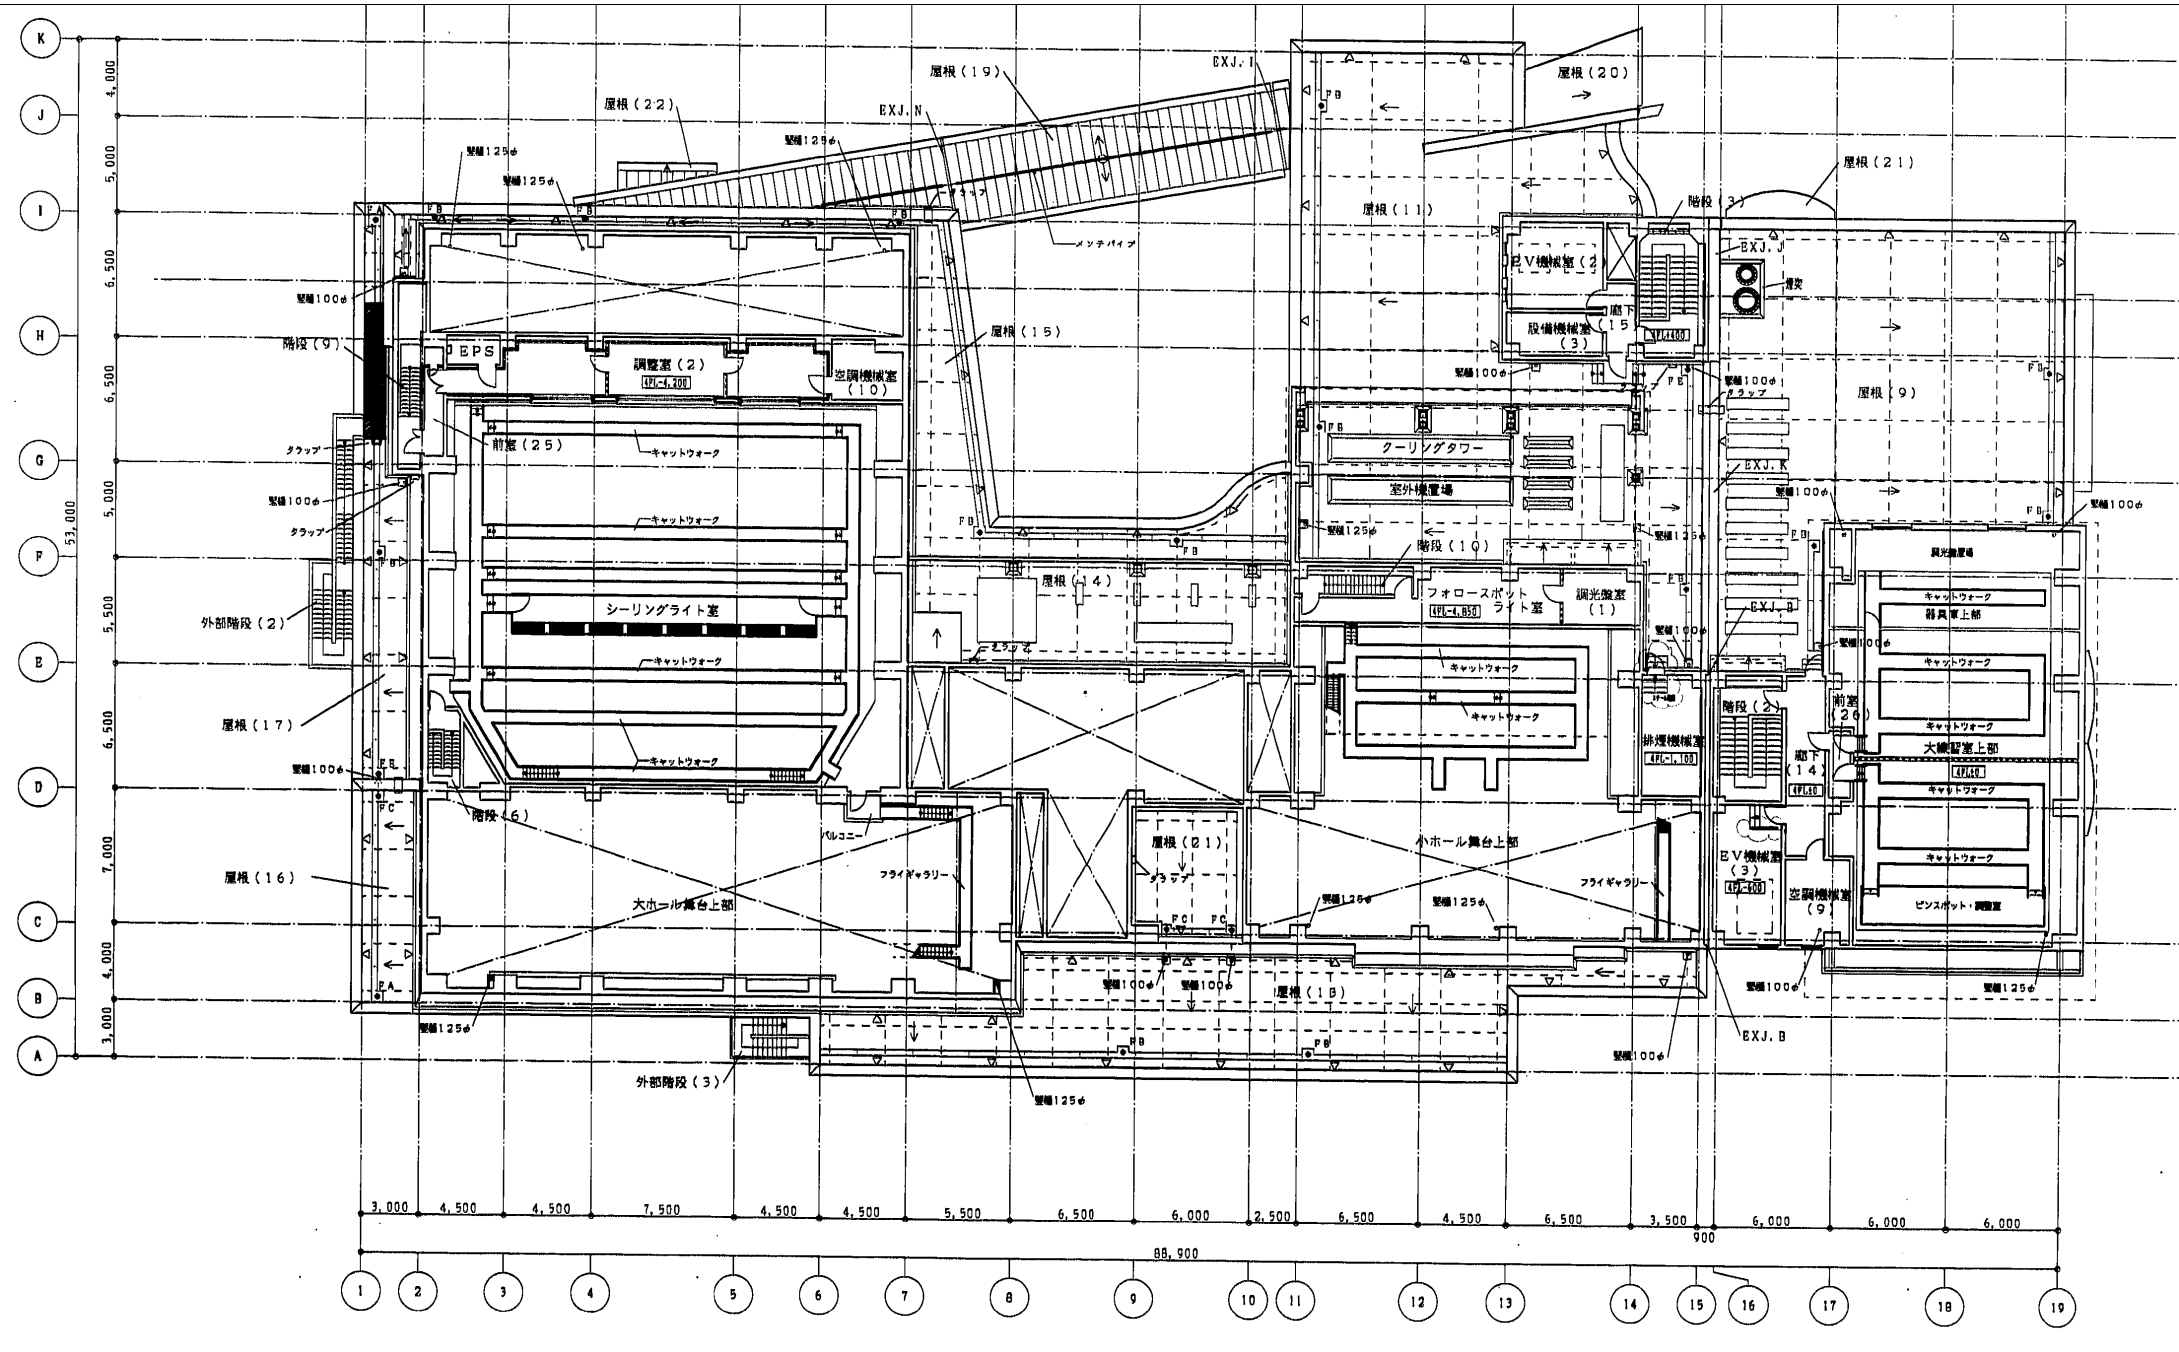

4階平面図