
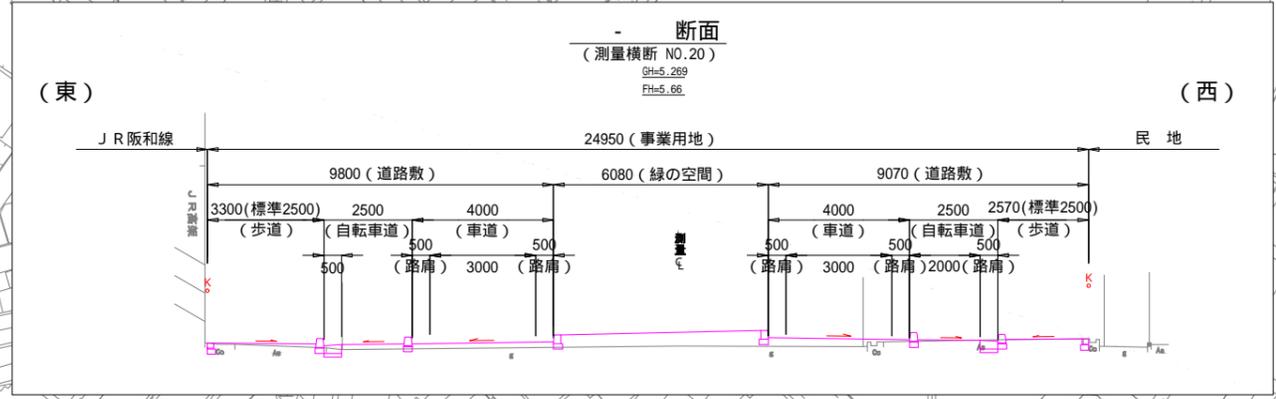
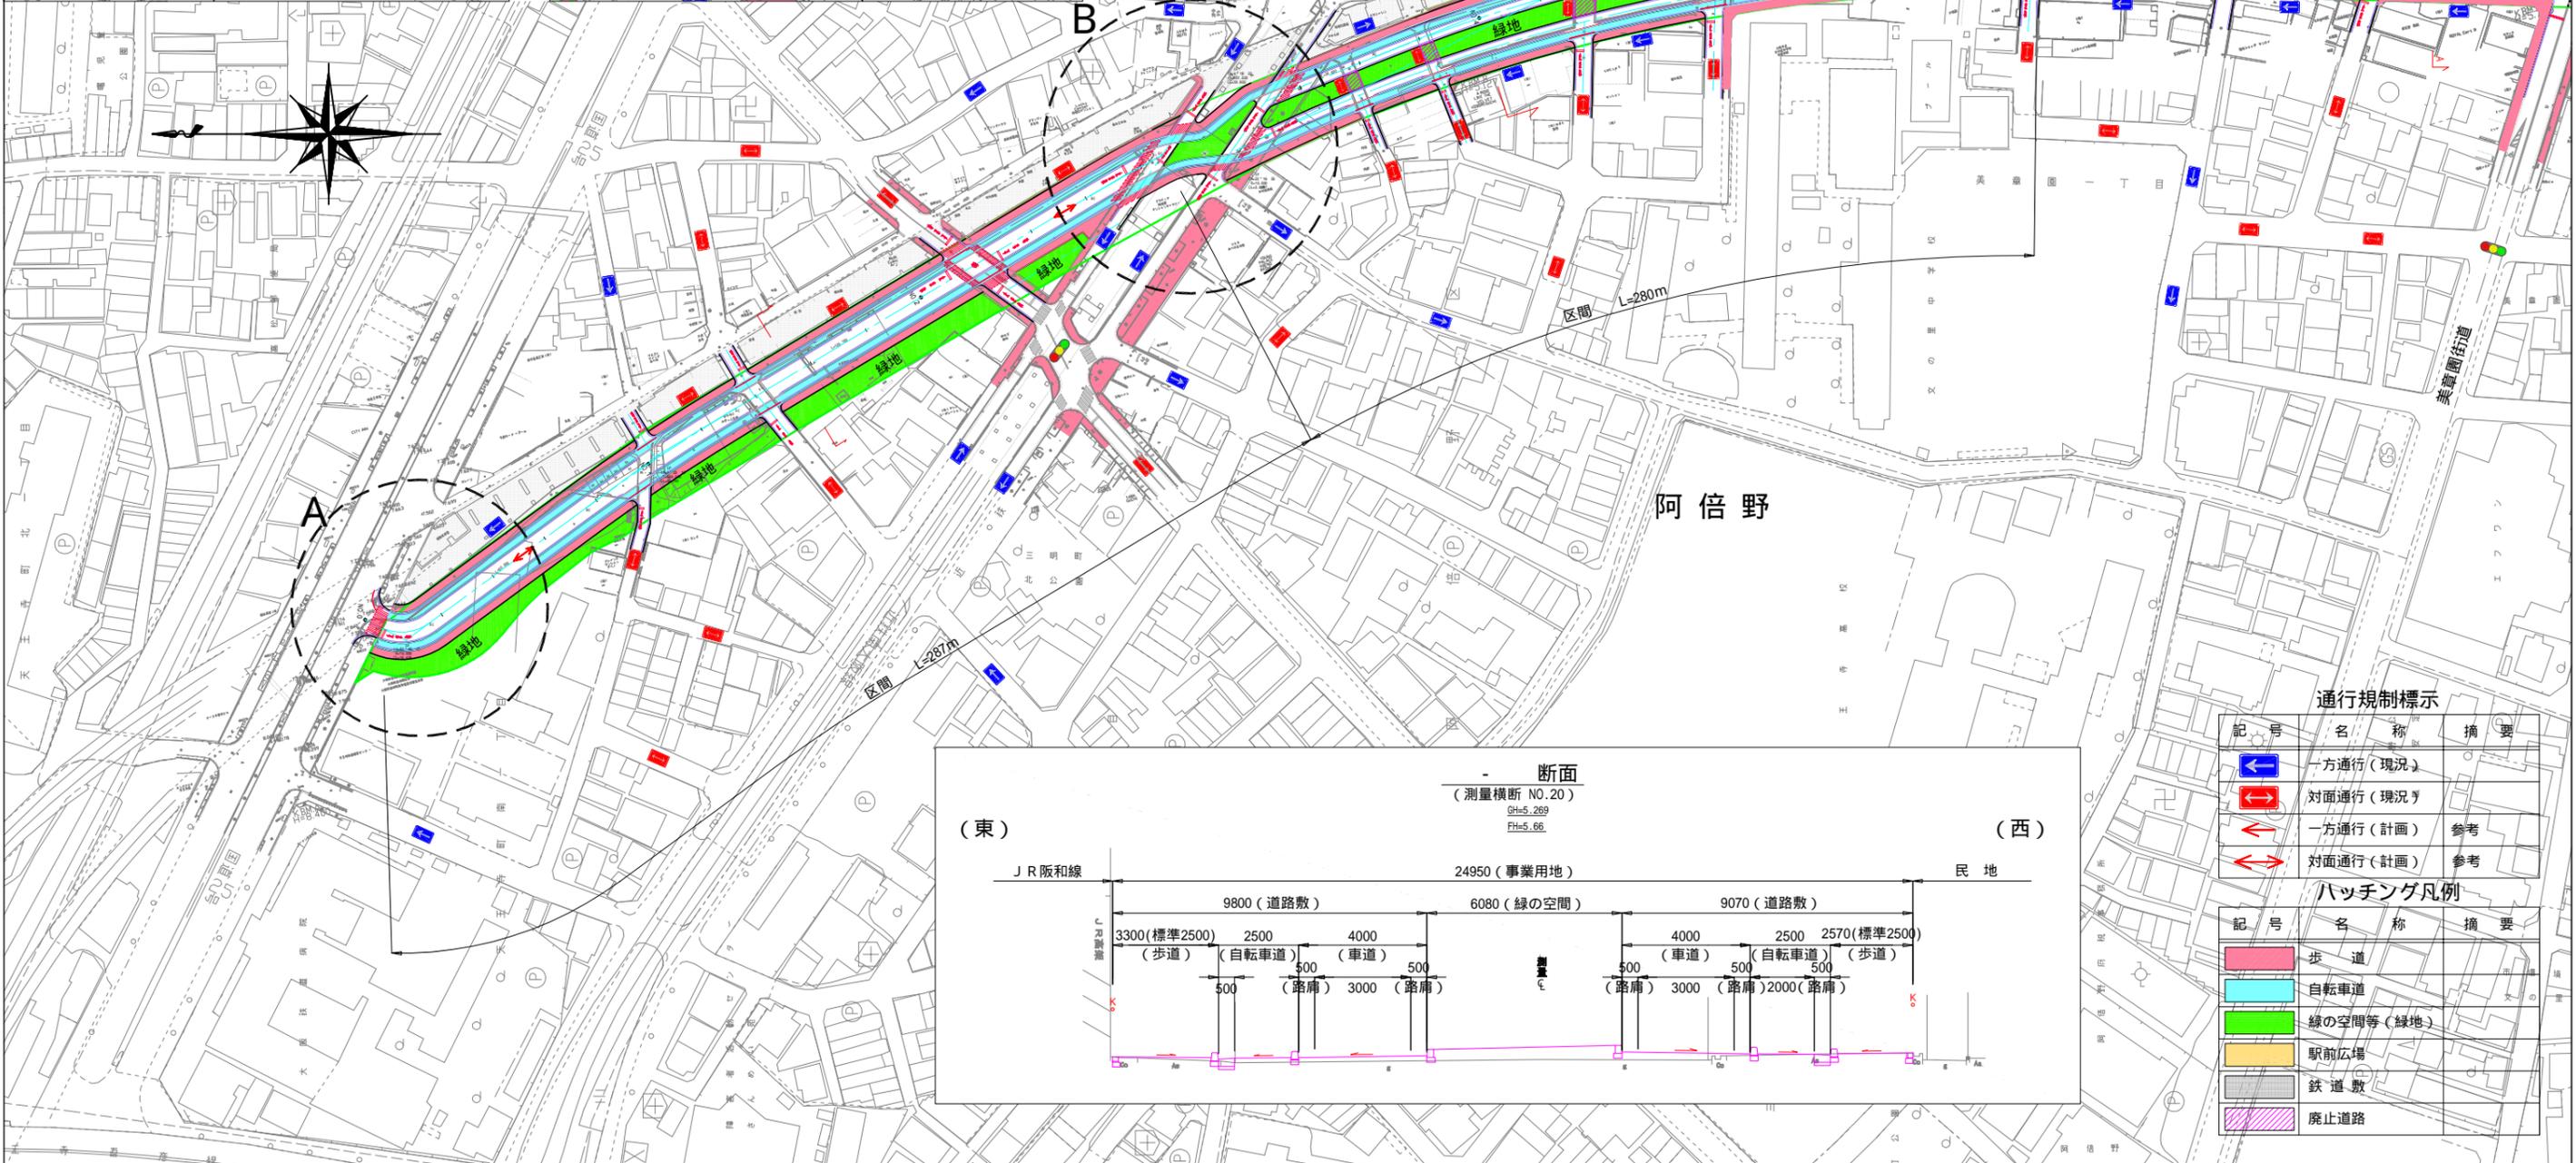
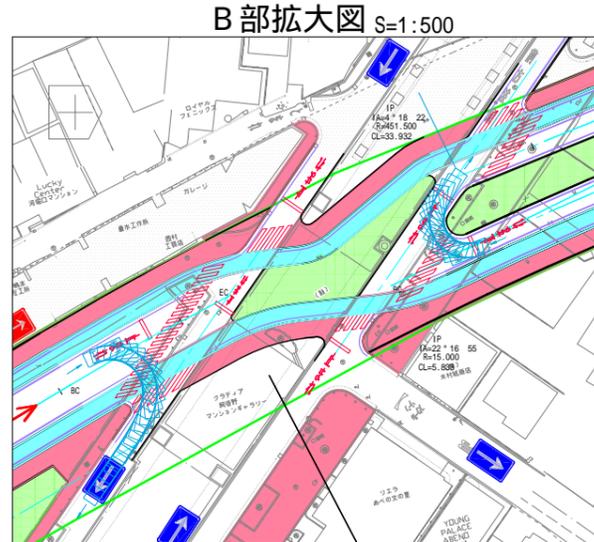


# 美章園地域 ( 1 / 2 )

< 基本設計 >

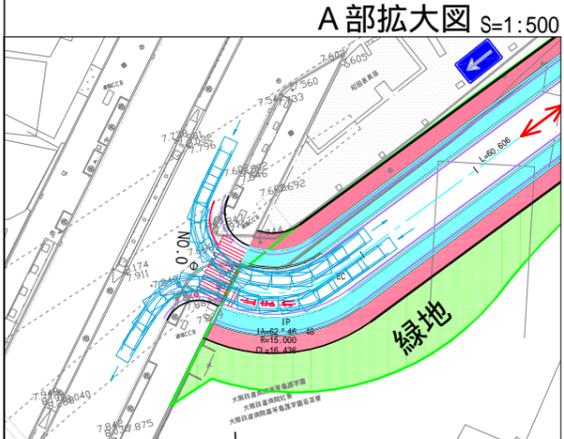

通行規制標示

記号	名称	摘要
← (blue)	一方通行 (現況)	
↔ (red)	対面通行 (現況)	
← (red)	一方通行 (計画)	参考
↔ (red)	対面通行 (計画)	参考

ハッチング凡例

記号	名称	摘要
■ (pink)	歩道	
■ (cyan)	自転車道	
■ (green)	緑の空間等 (緑地)	
■ (yellow)	駅前広場	
■ (grey)	鉄道敷	
■ (hatched)	廃止道路	