長居・我孫子町地域（２／３）
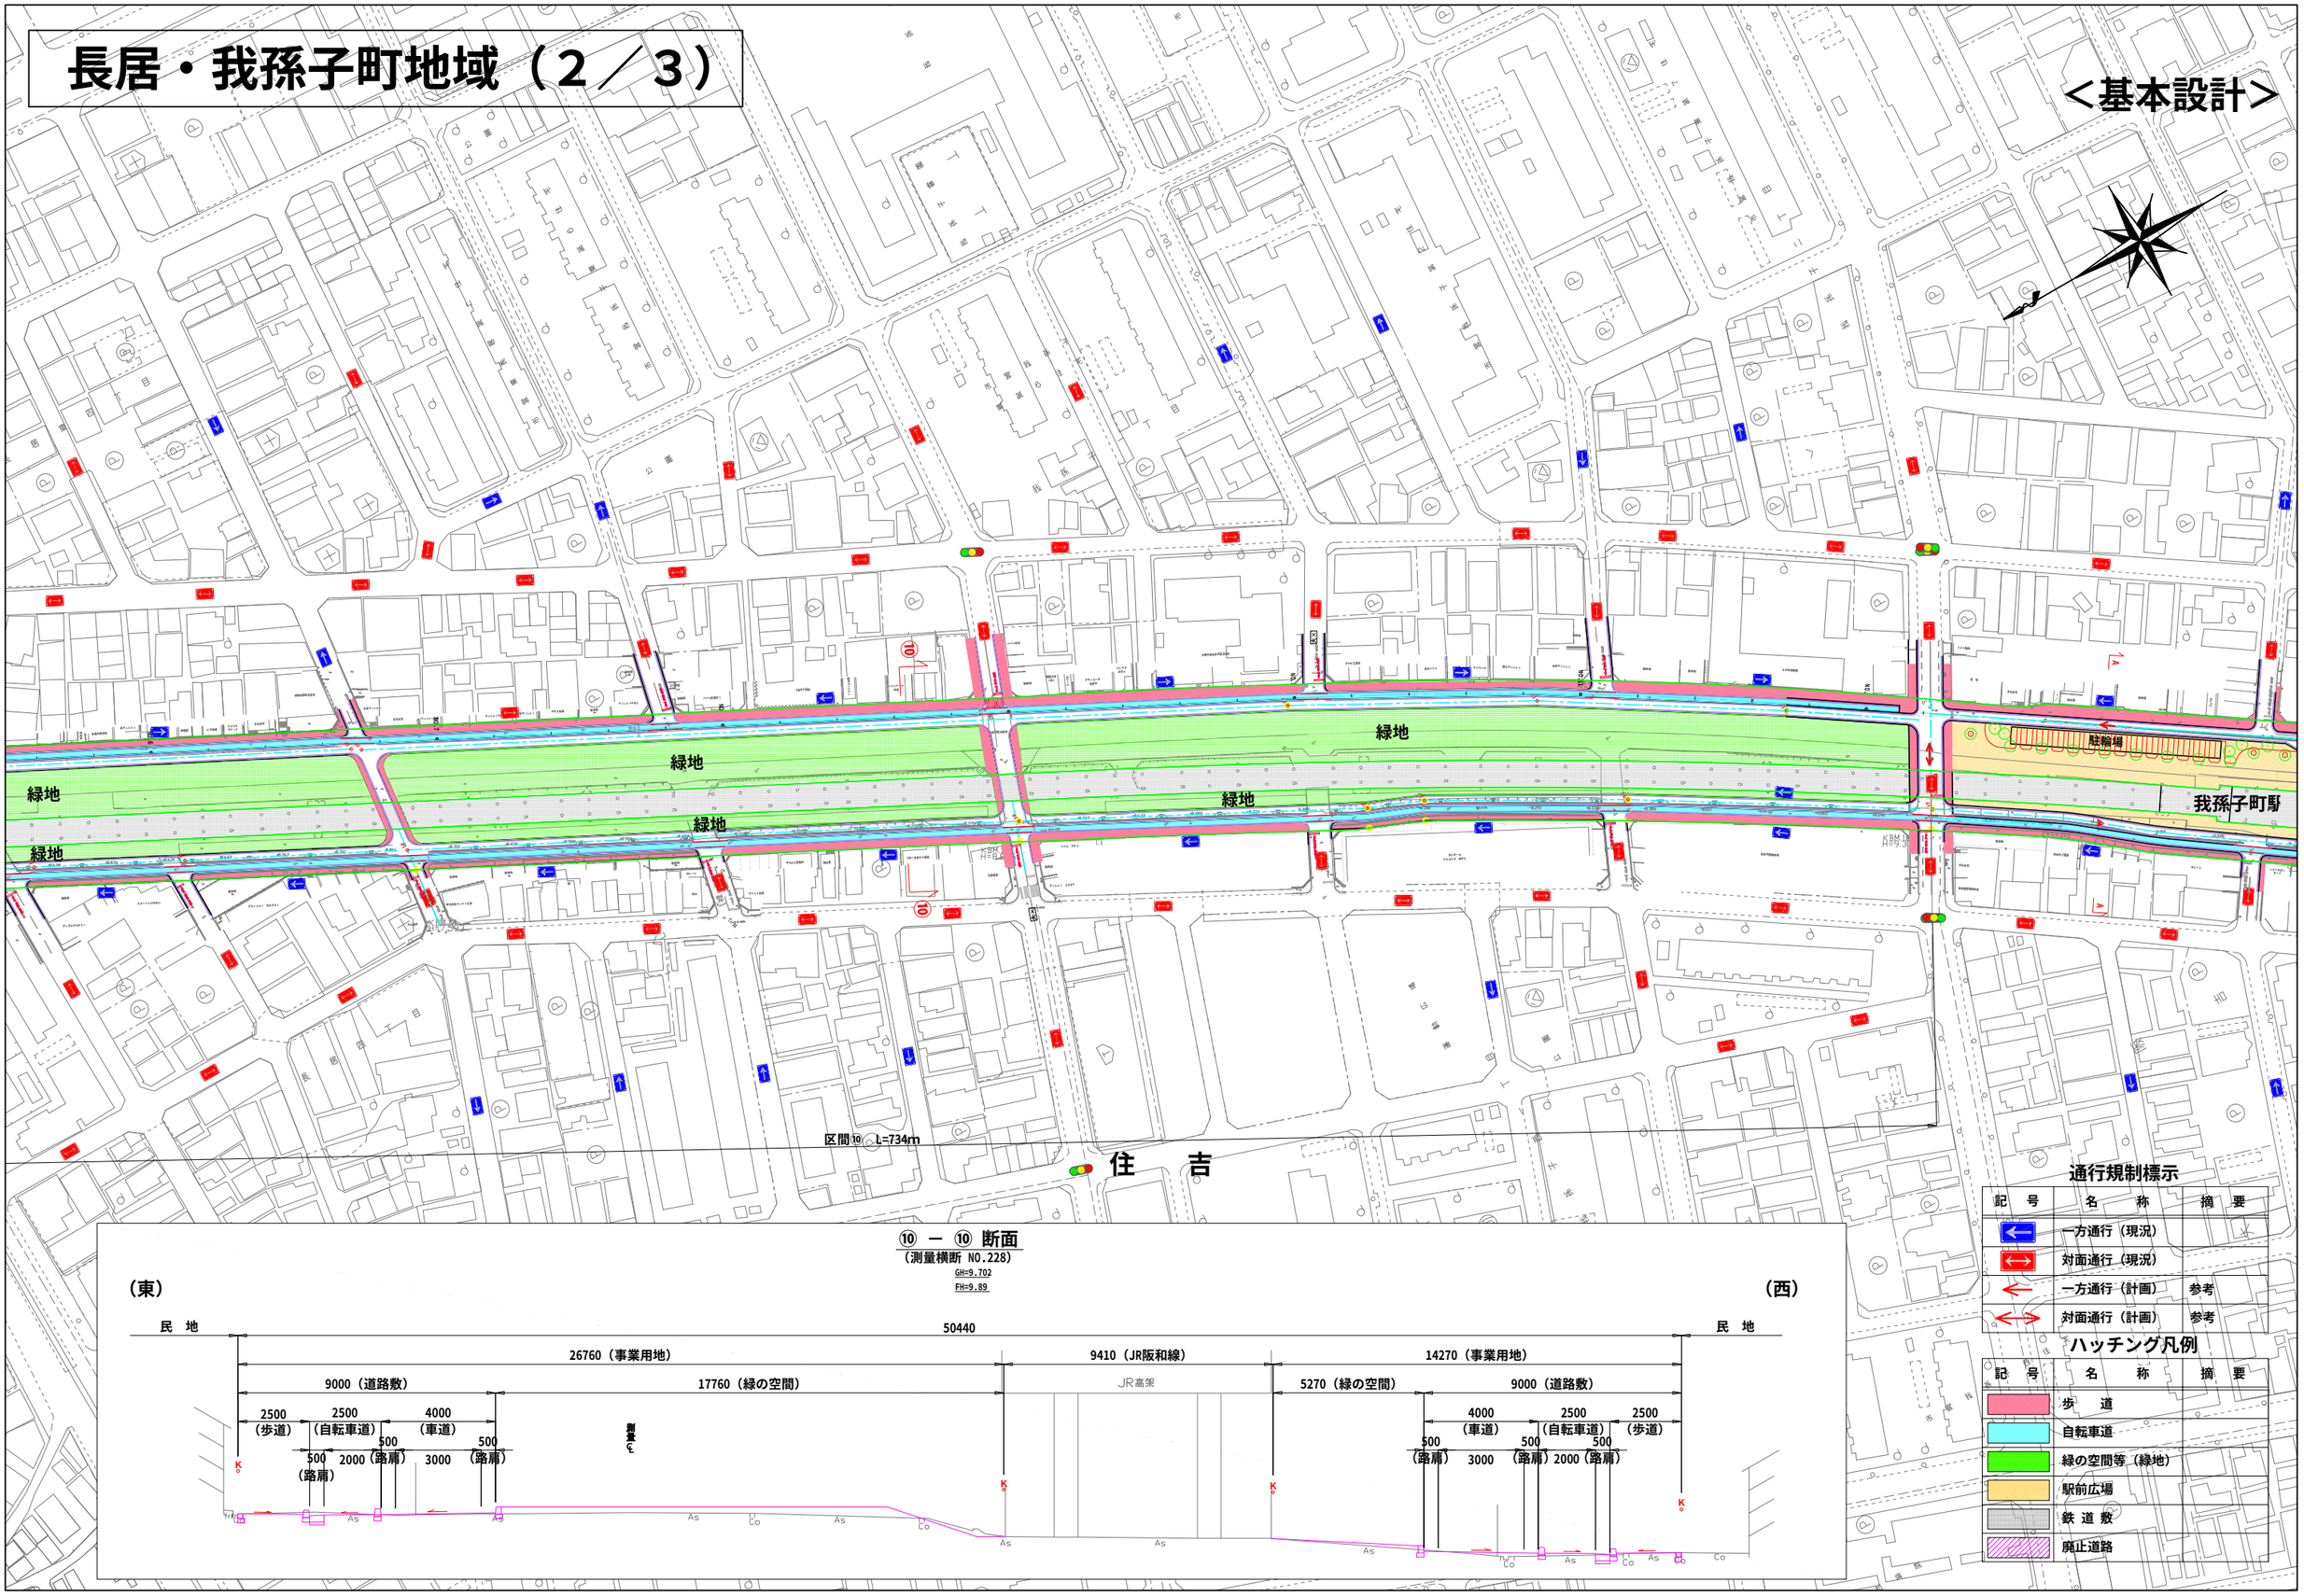
＜基本設計＞