


整理番号 1 3 . 道路中心点網図


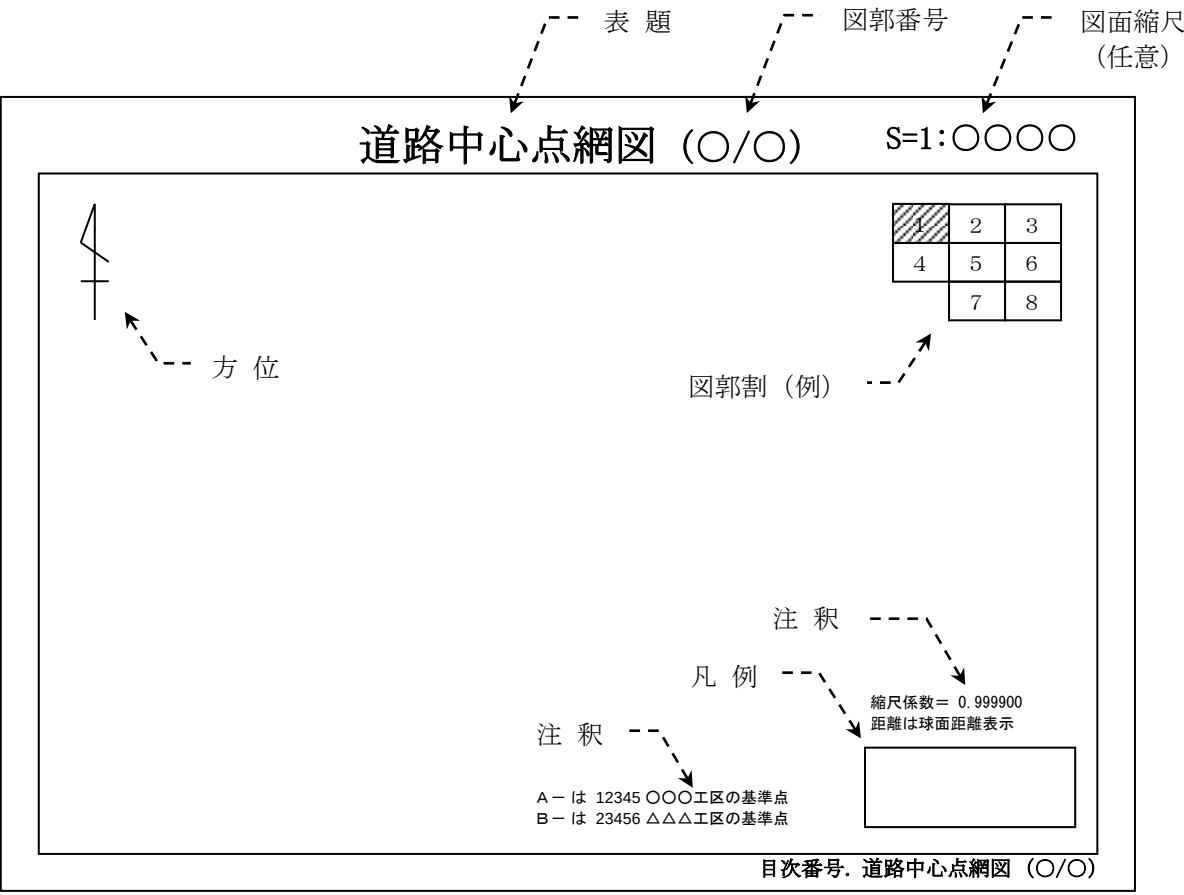


- ・ 大阪市地形図(1 / 2 5 0 0)を編集し街区番号、道路基準点（中心点）番号並びに基準点間距離、角度等を記載すること。
- ・ 主要地物名、主要路線名等を記載すること。
- ・ 各図面で必要な他工区点の記載がある場合のみ注釈を表示すること。
基準点間の距離は球面距離で表示し注釈を記載すること。
(行政区毎に指定された縮尺係数を使用する) 整理番号 7 . 縮尺係数表参照

例) 縮尺係数 = 0 . 9 9 9 9 0 0
距離は球面距離表示

- ・ 図面枠外となる接続点は図面上に表示すること。

道路中心点網図 (○/○)

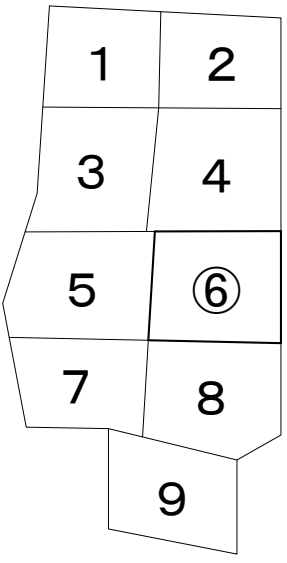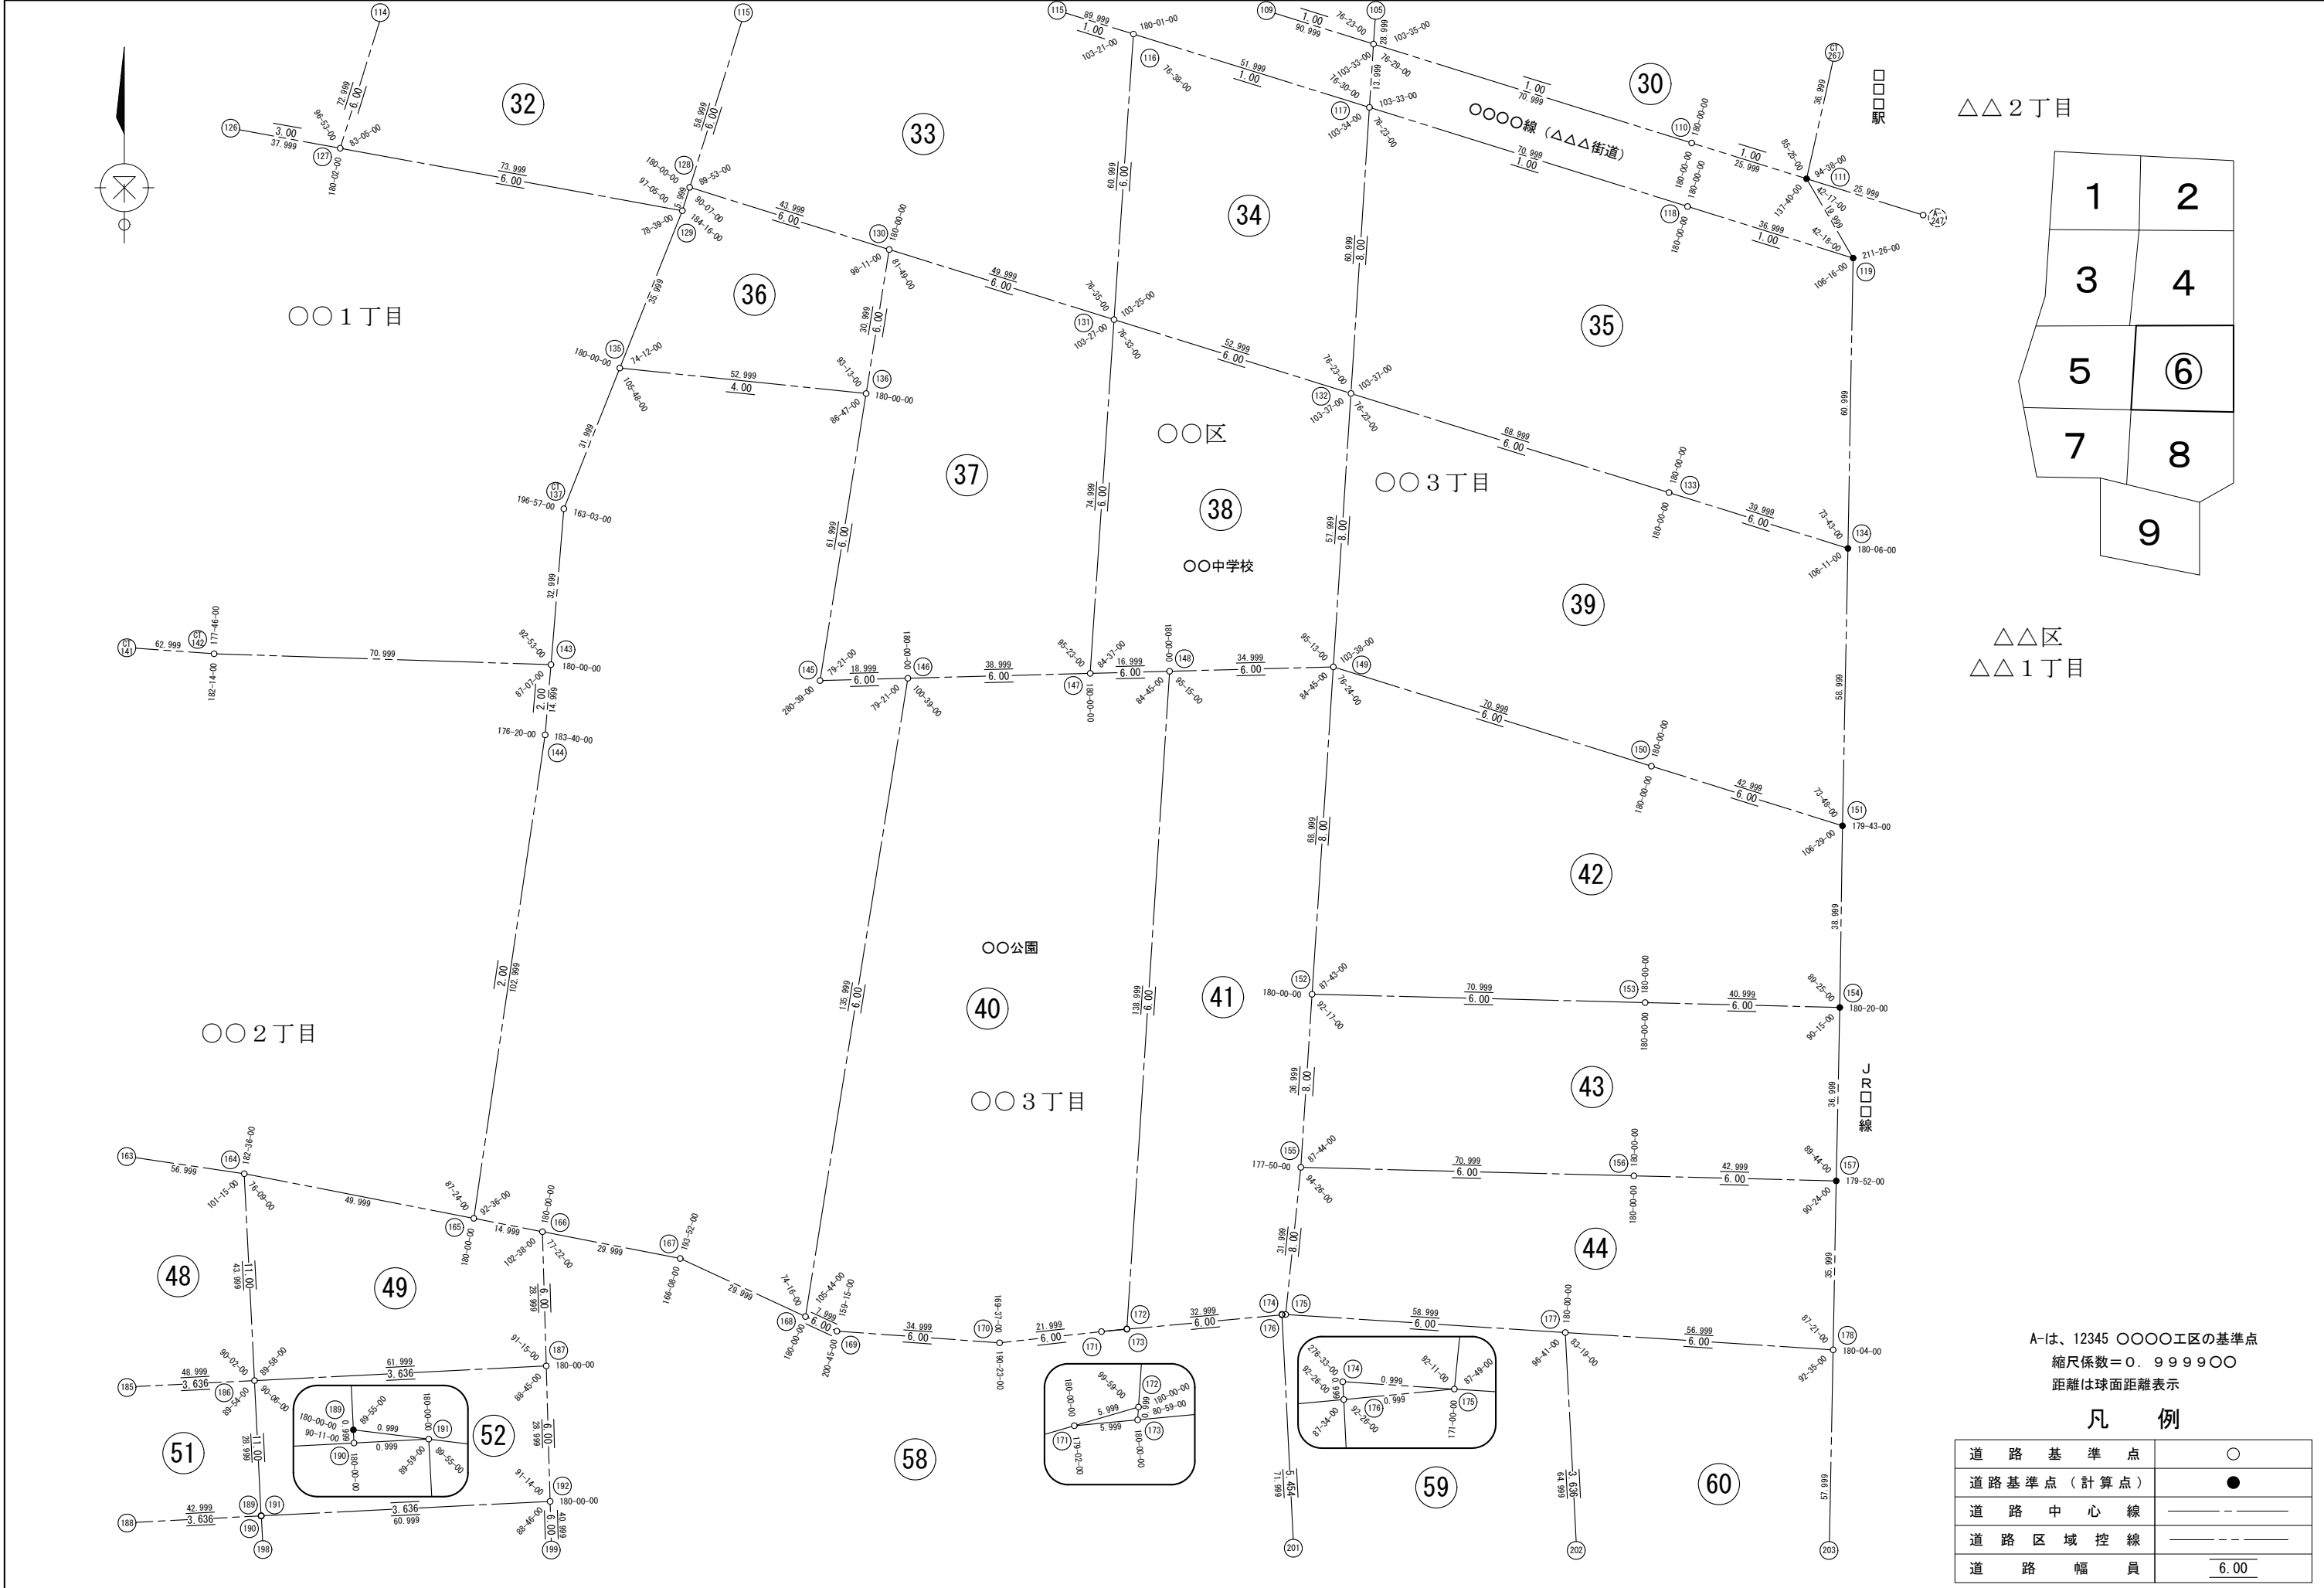

A-は、12345 〇〇〇〇工区の基準点
縮尺係数=0. 9999〇〇
距離は球面距離表示

凡 例

道 路 基 準 点	○
道路基準点 (計算点)	●
道 路 中 心 線	—— ———
道 路 区 域 控 線	—— ———
道 路 幅 員	6.00