


整理番号 36. 査定図

- ・本規程 第35条（査定図作成）、第42条（査定図作成）、第49条（査定図作成）に基づき作成し、既明示点及び境界点等については現地状況及び種類毎に次の表の通り整理するものとする。ただし、表にないものについては計画機関の指示によるものとする。

点名	種別
KA	肩石
MI	御影石
KI	キザミ
PY	プレート（矢印）
PH	プレート（方向）
PZ	プレート（十字）
CY	コンクリート杭（矢印）
CH	コンクリート杭（方向）
CZ	コンクリート杭（十字）
C, CT	道路基準点
CF, CTF	道路基準点（復元）
MB	明示鋳
MBF	明示鋳（復元）
ZH	座標変換点
ZK	計算点

- ・各点間距離は平面距離で表示すること。
行政区毎に指定された縮尺係数を使用する。（整理番号7. 縮尺係数表参照）
- ・道路基準点間及び道路に接する地番等の間口寸法表記については以下のとおりとする。
地積測量図等に記載の寸法： ○○○.○○○ m
実測寸法：（○○○.○○○）m

中心網地区調査測量 查定図

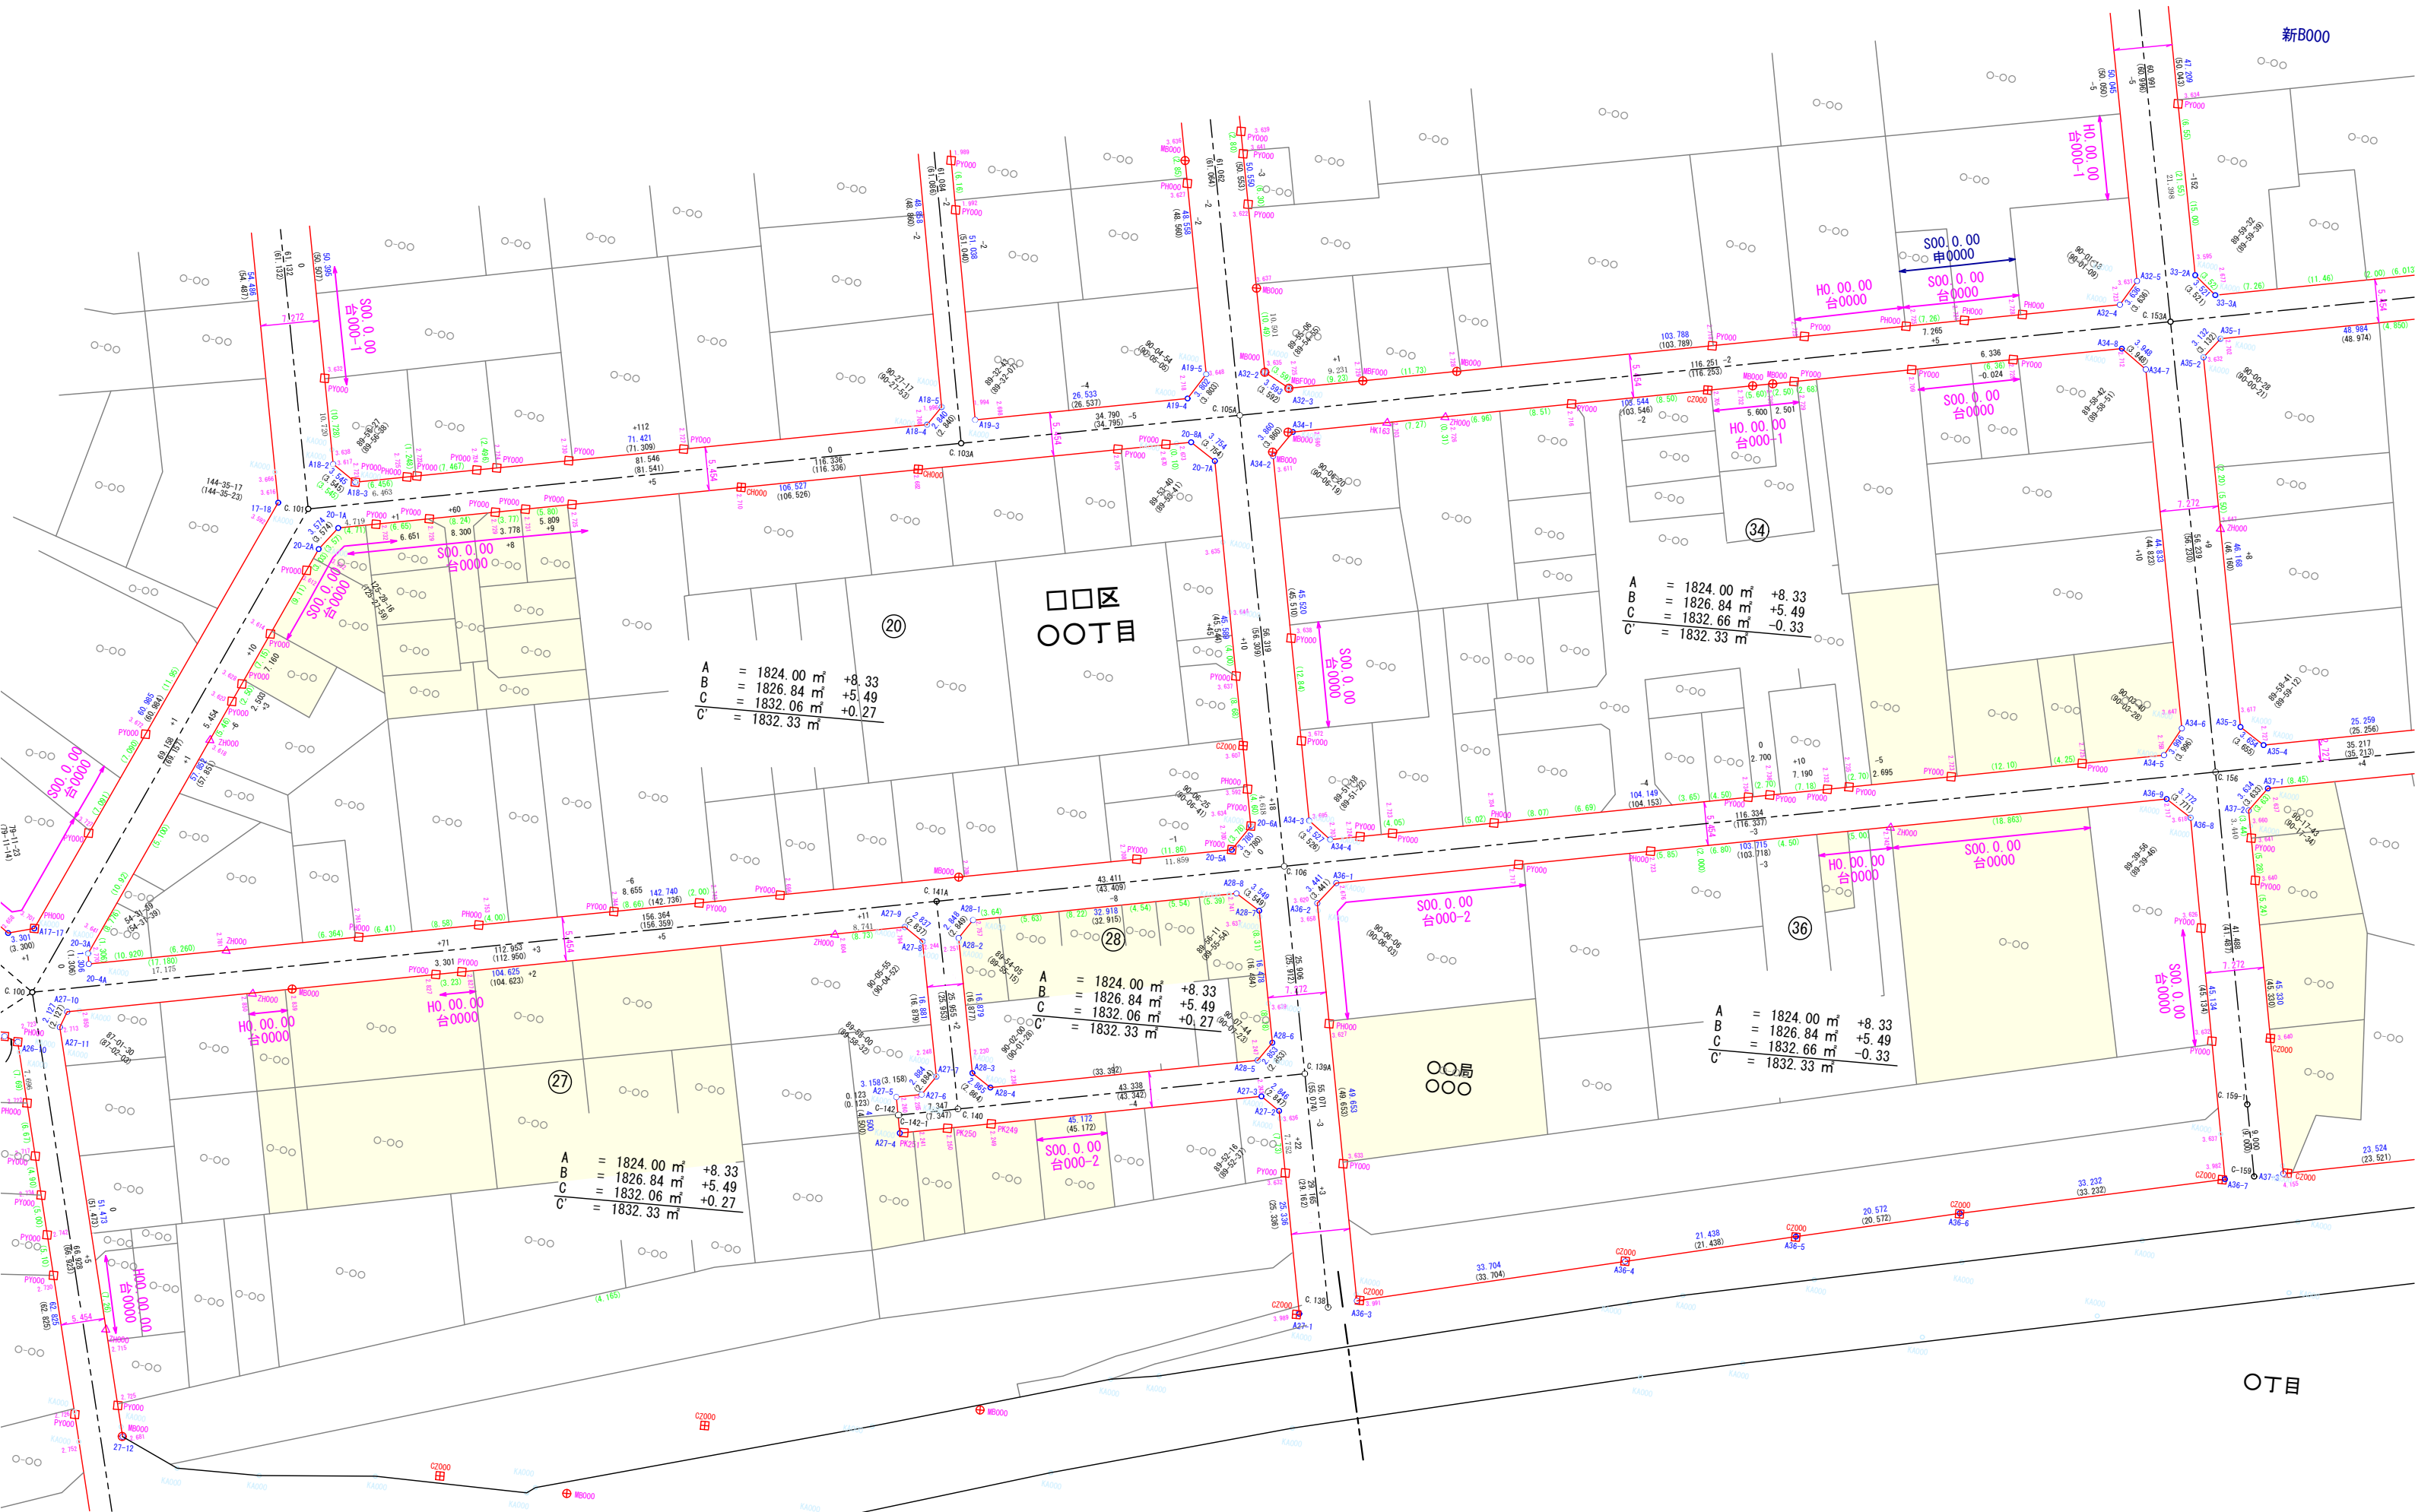

路線地区調査測量 査定図 S=1/300

整理番号 3 6



用地図○

新ビ○○

新ビ○○

新ビ○○

路線図○

凡 例	
公 共 用 地	
地籍測量図のある地番	黄
認 定 道 路	朱
水 路	
公共用地で測量図有り	
道 路 区 域 線	