

整理番号 37～45. 確定測量データ等

整理番号 37. 道路区域線確定測量成果データ

- ・「道路区域線確定測量成果データ作成仕様」に基づき作成し格納する。

整理番号 38. DXF 変換後データ

- ・道路区域線確定測量成果データを計画機関が検査し DXF に変換する。

整理番号 39. 大阪市公共基準点及び道路基準点・道路区域点網図

- ・大阪市公共基準点及び道路基準点・道路区域点網図を一枚の図面で出力する。

整理番号 40. DXF 打出しデータ

- ・DXF 変換後データと、整理番号 39. 大阪市公共基準点及び道路基準点・道路区域点網図の内容比較を行い結線状態等、出力結果に相違がなければ DXF 打出しデータとして作成する。

整理番号 41. 大阪市公共基準点及び道路基準点・道路区域点座標一覧表

- ・整理番号 37. で作成した道路区域線確定測量成果データの座標リストを出力する。

整理番号 42. 大阪市公共基準点及び道路基準点の記データ

- ・大阪市公共基準点及び道路基準点の記を各指定ファイル形式で格納する。

整理番号 43. 大阪市公共基準点成果表及び点の記データ

- ・大阪市公共基準点成果表及び点の記を各指定ファイル形式で格納する。

整理番号 44. 作業データ・査定座標データ

- ・作業、査定等により算出した全座標及び街区のデータを指定ファイル形式で格納する。



整理番号 45. 地形データ

- ・現況平面図（全体図）を指定ファイル形式で格納する。





(例) S=1:1000

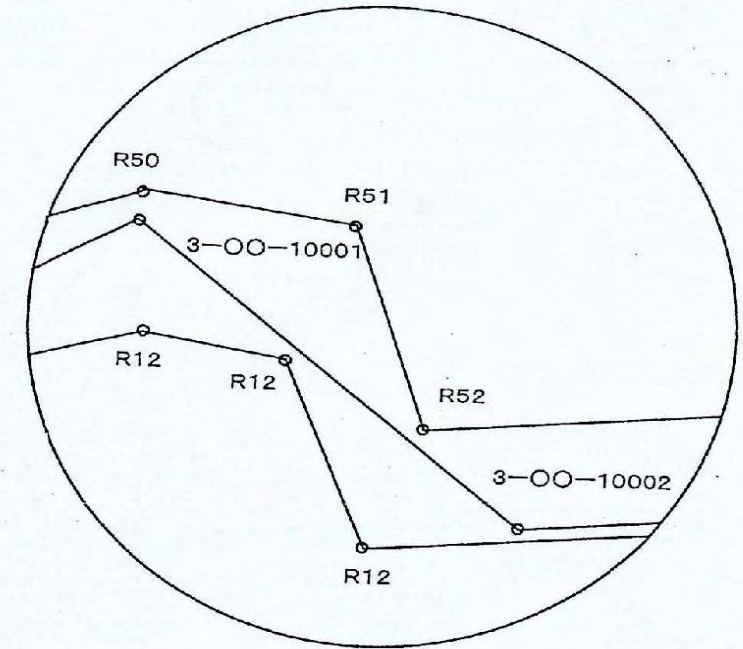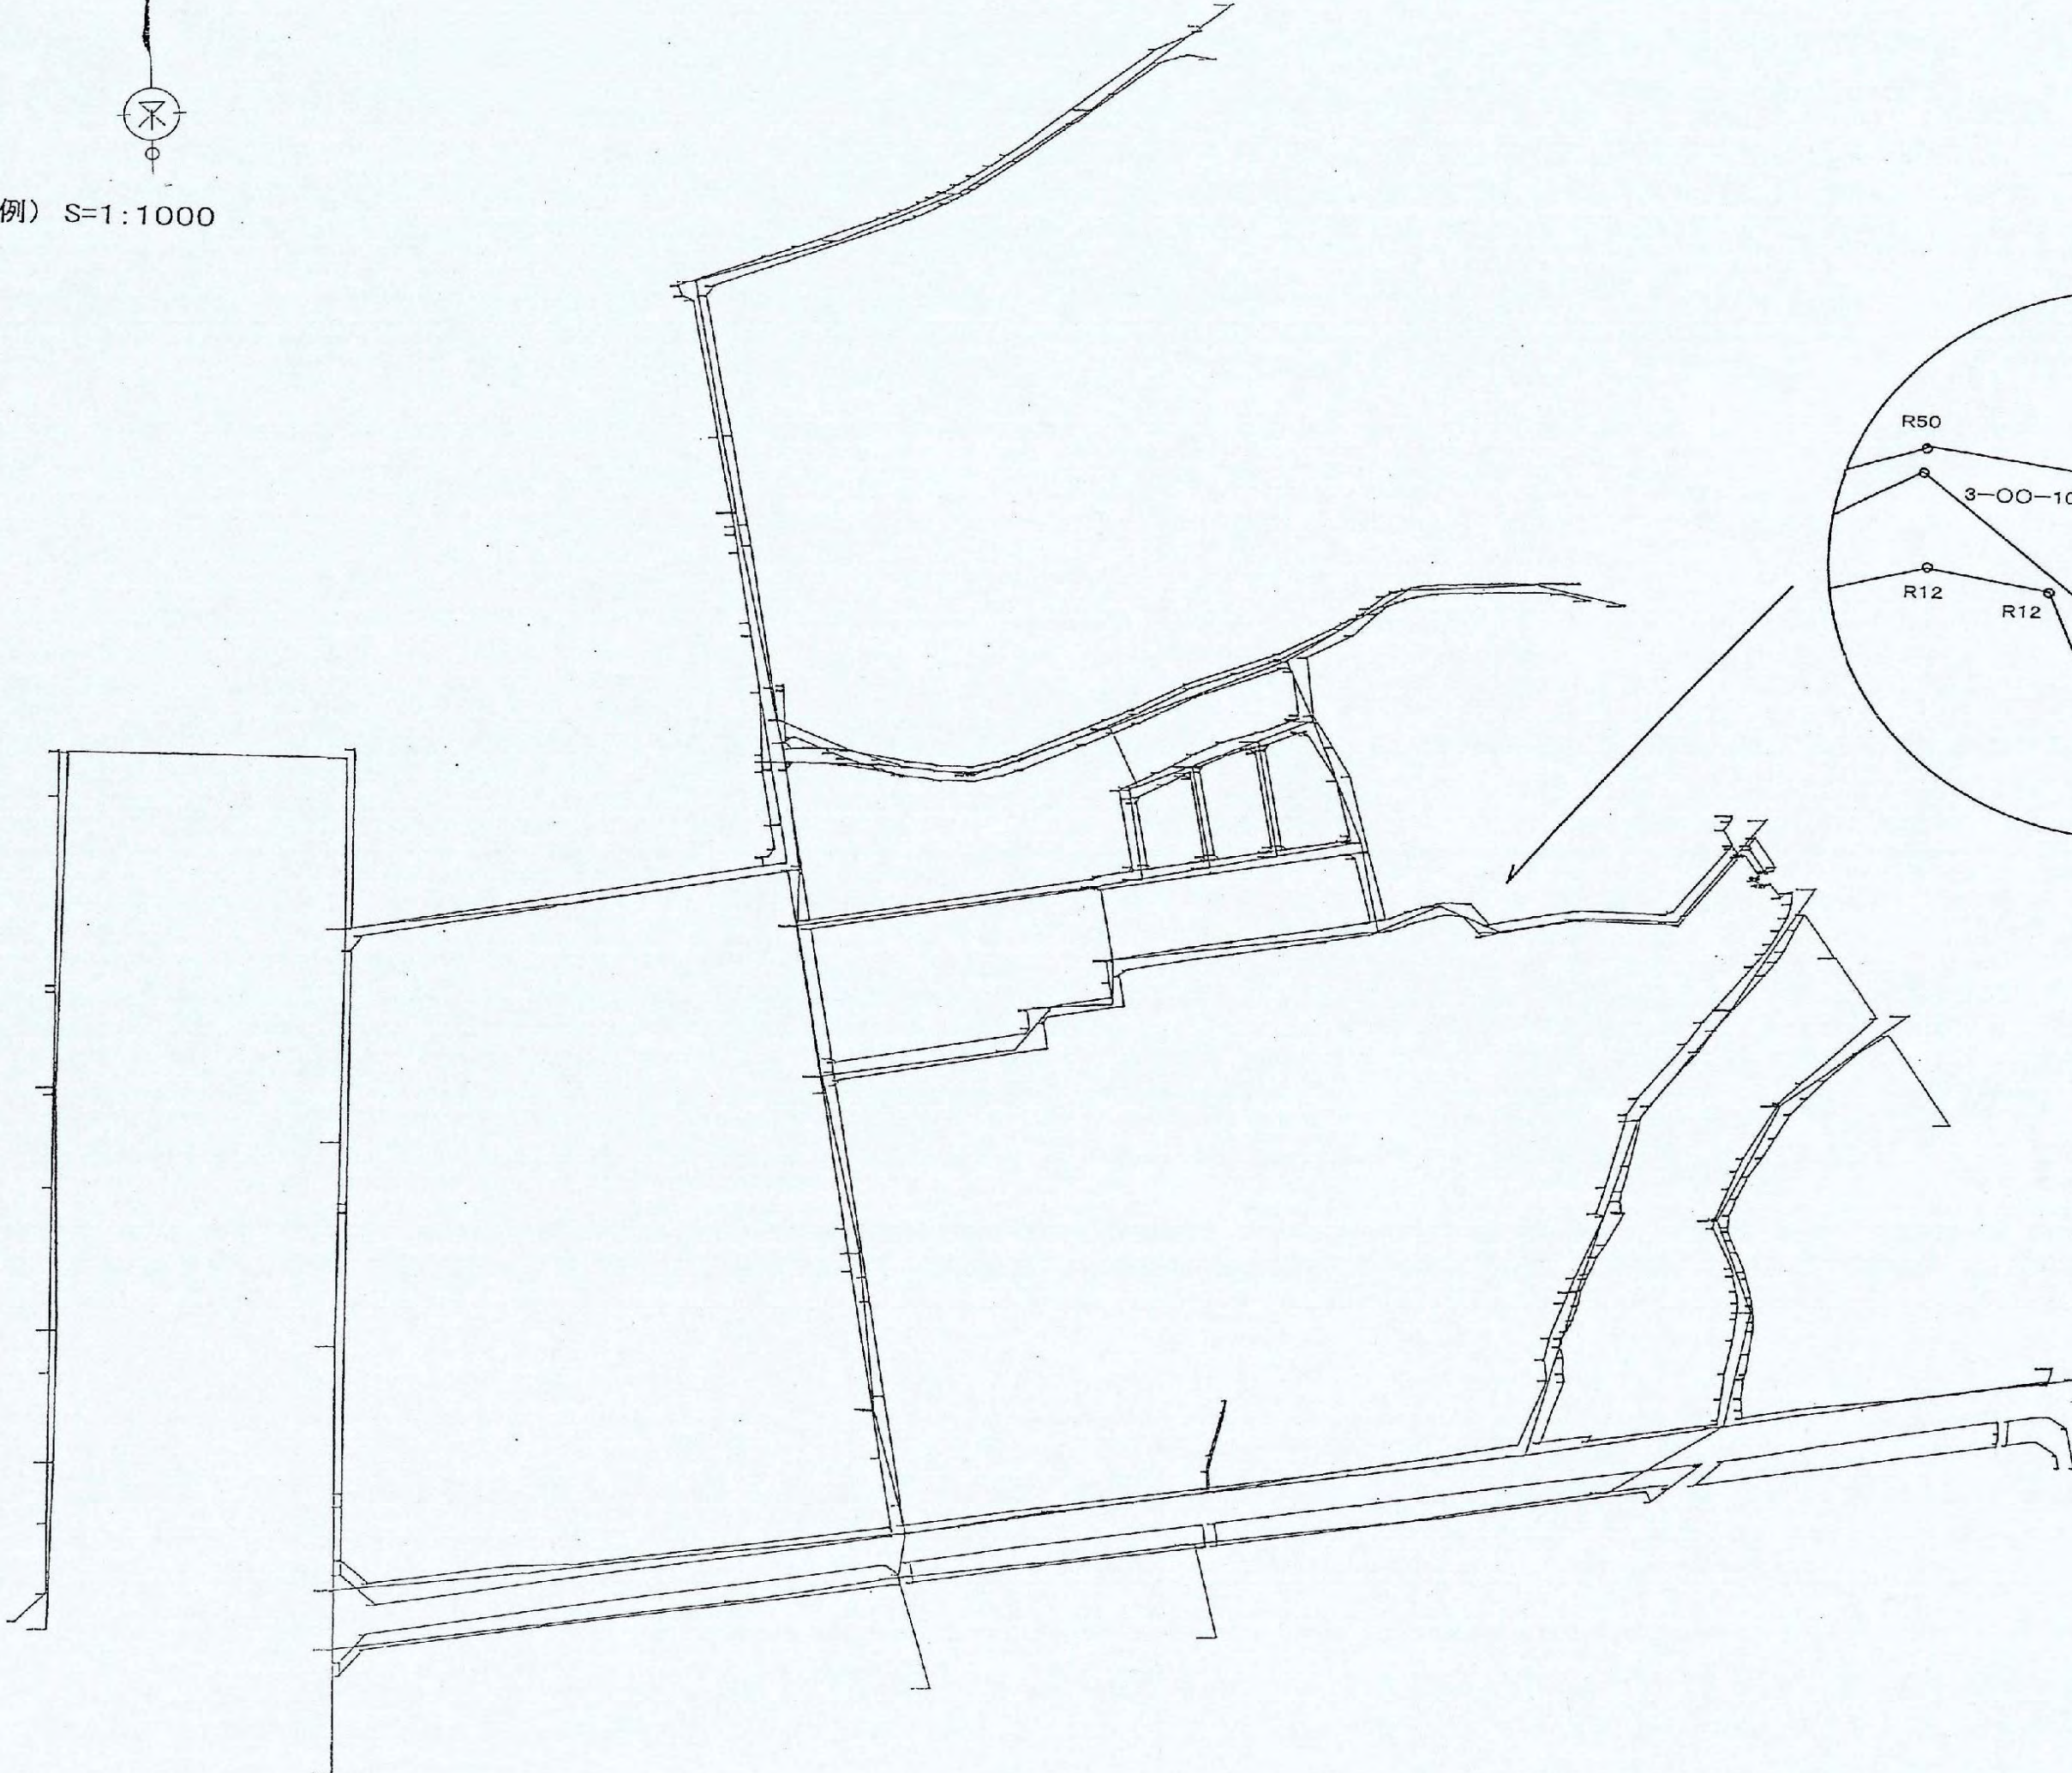





(例) S=1:1000

