




(別紙-4)「本管工事完工図作成例」

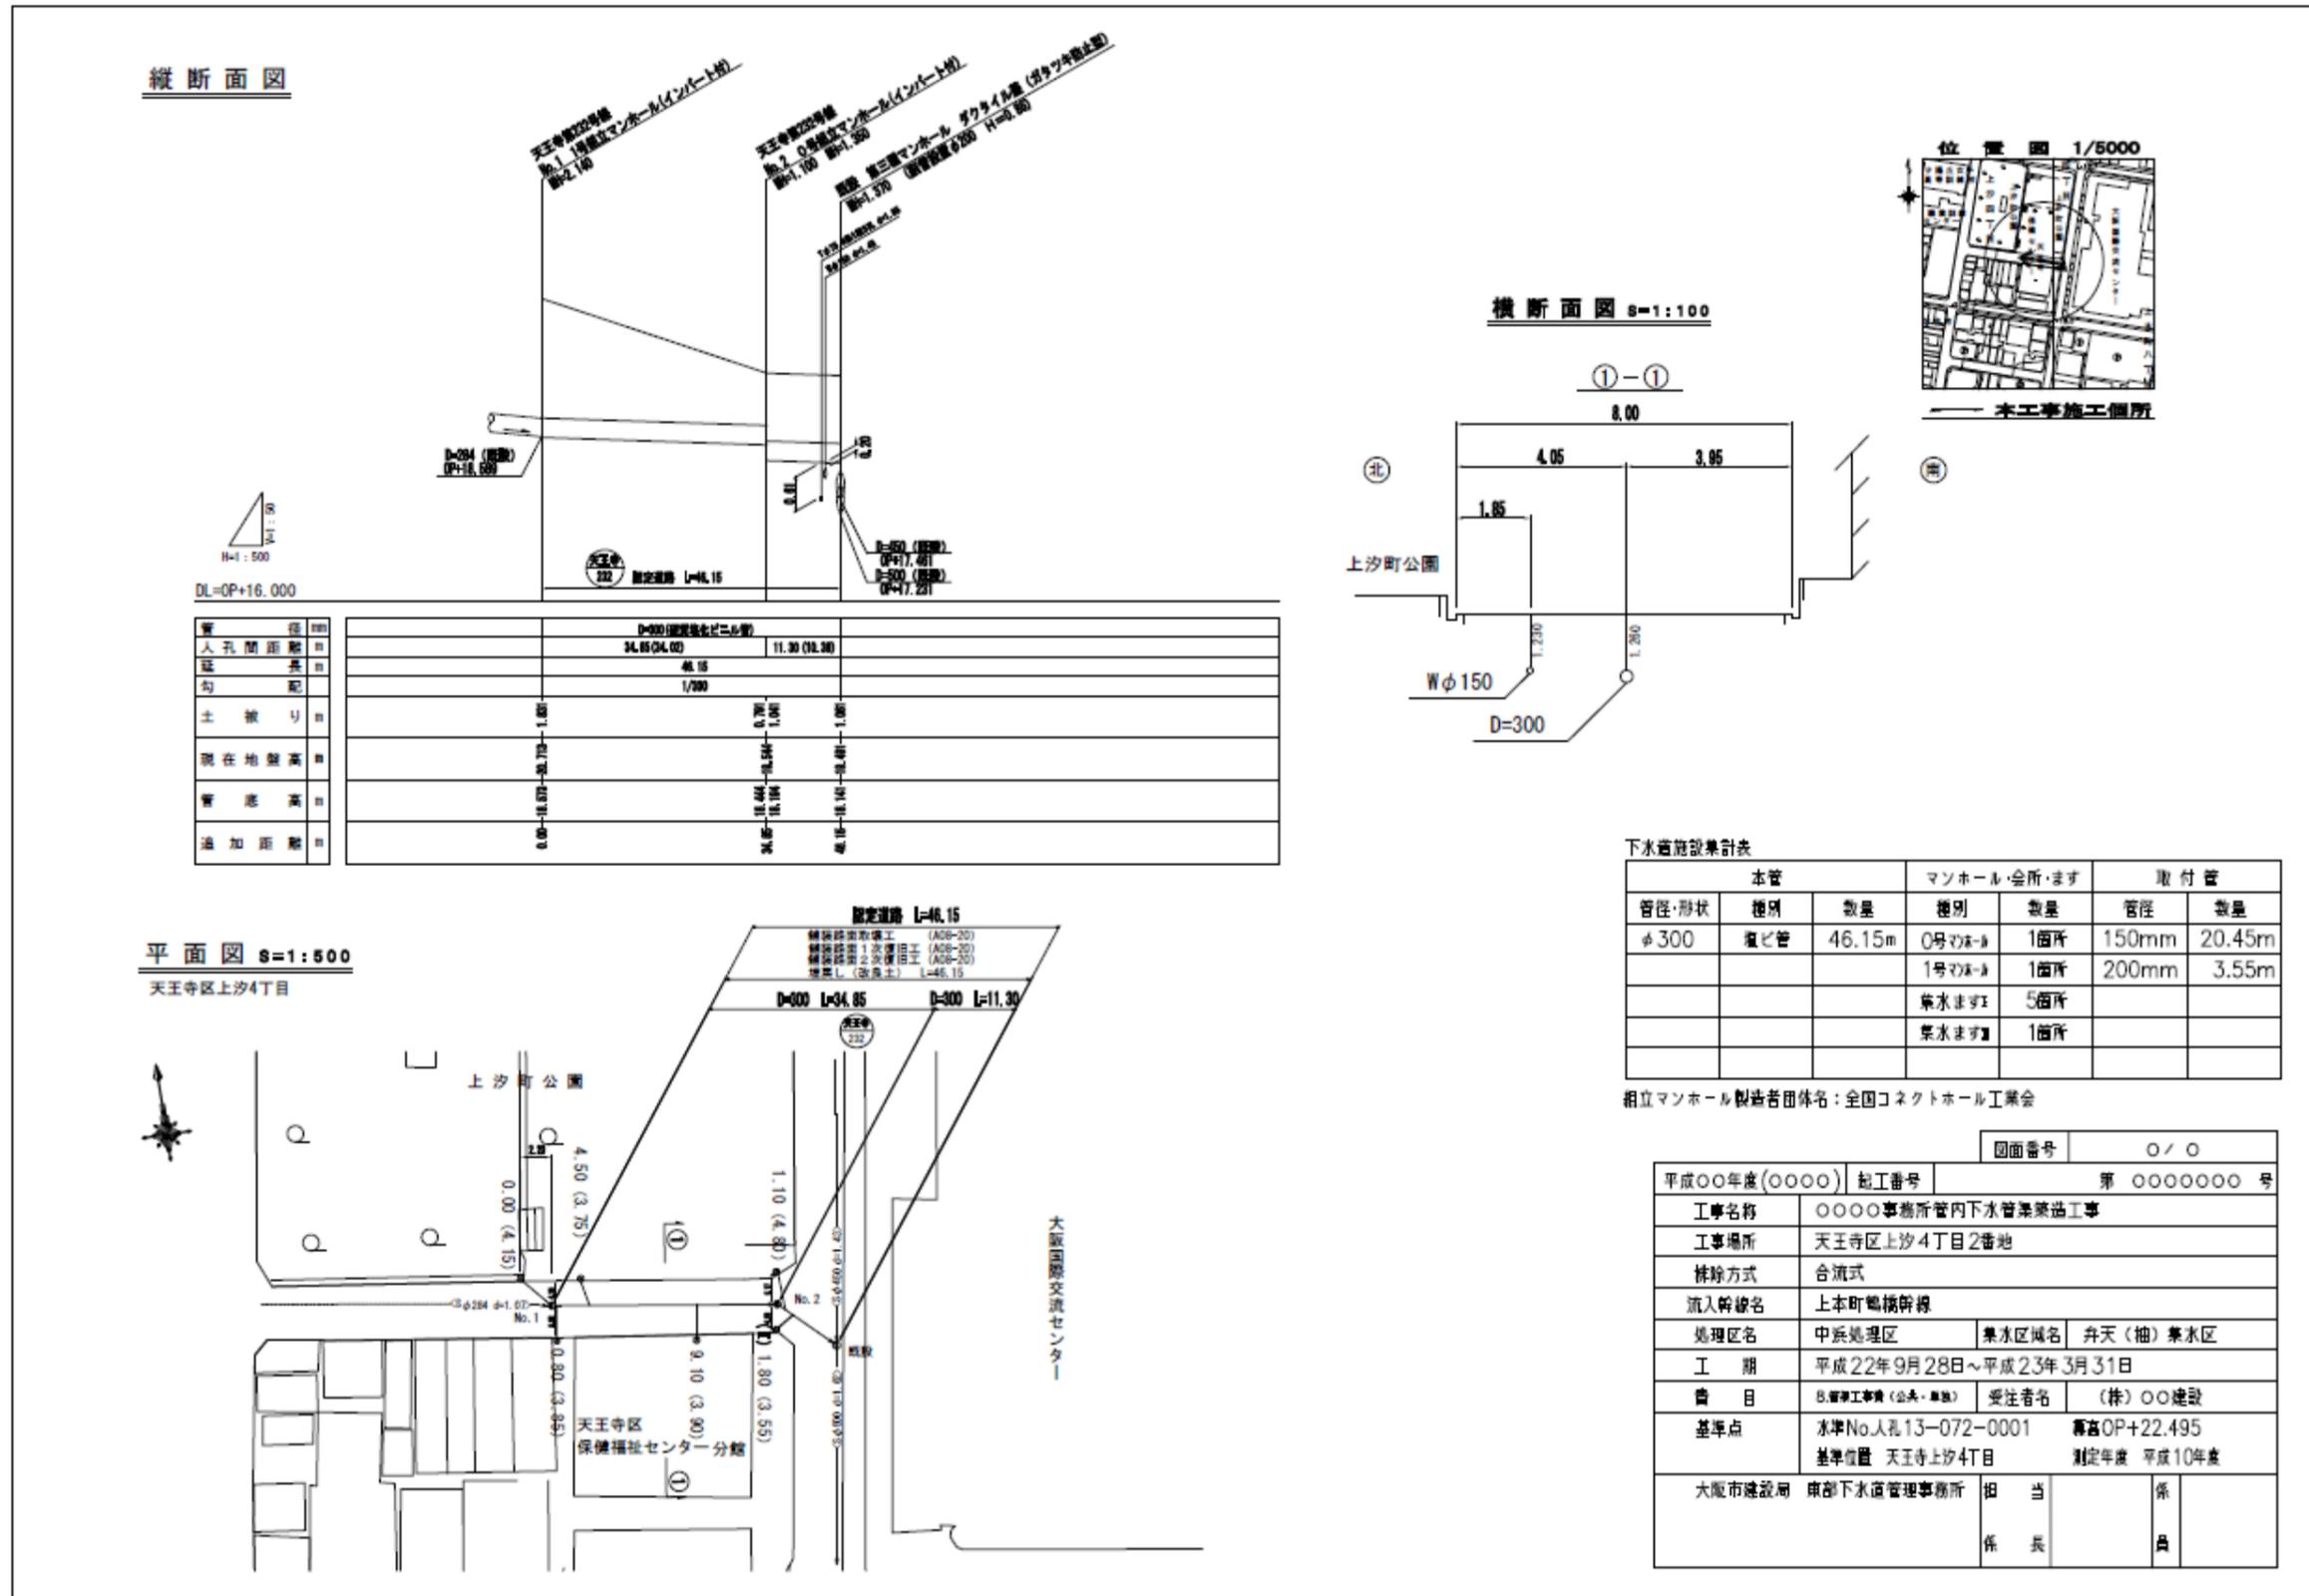

(別紙-6)「幹線工事完工図作成例(2)」

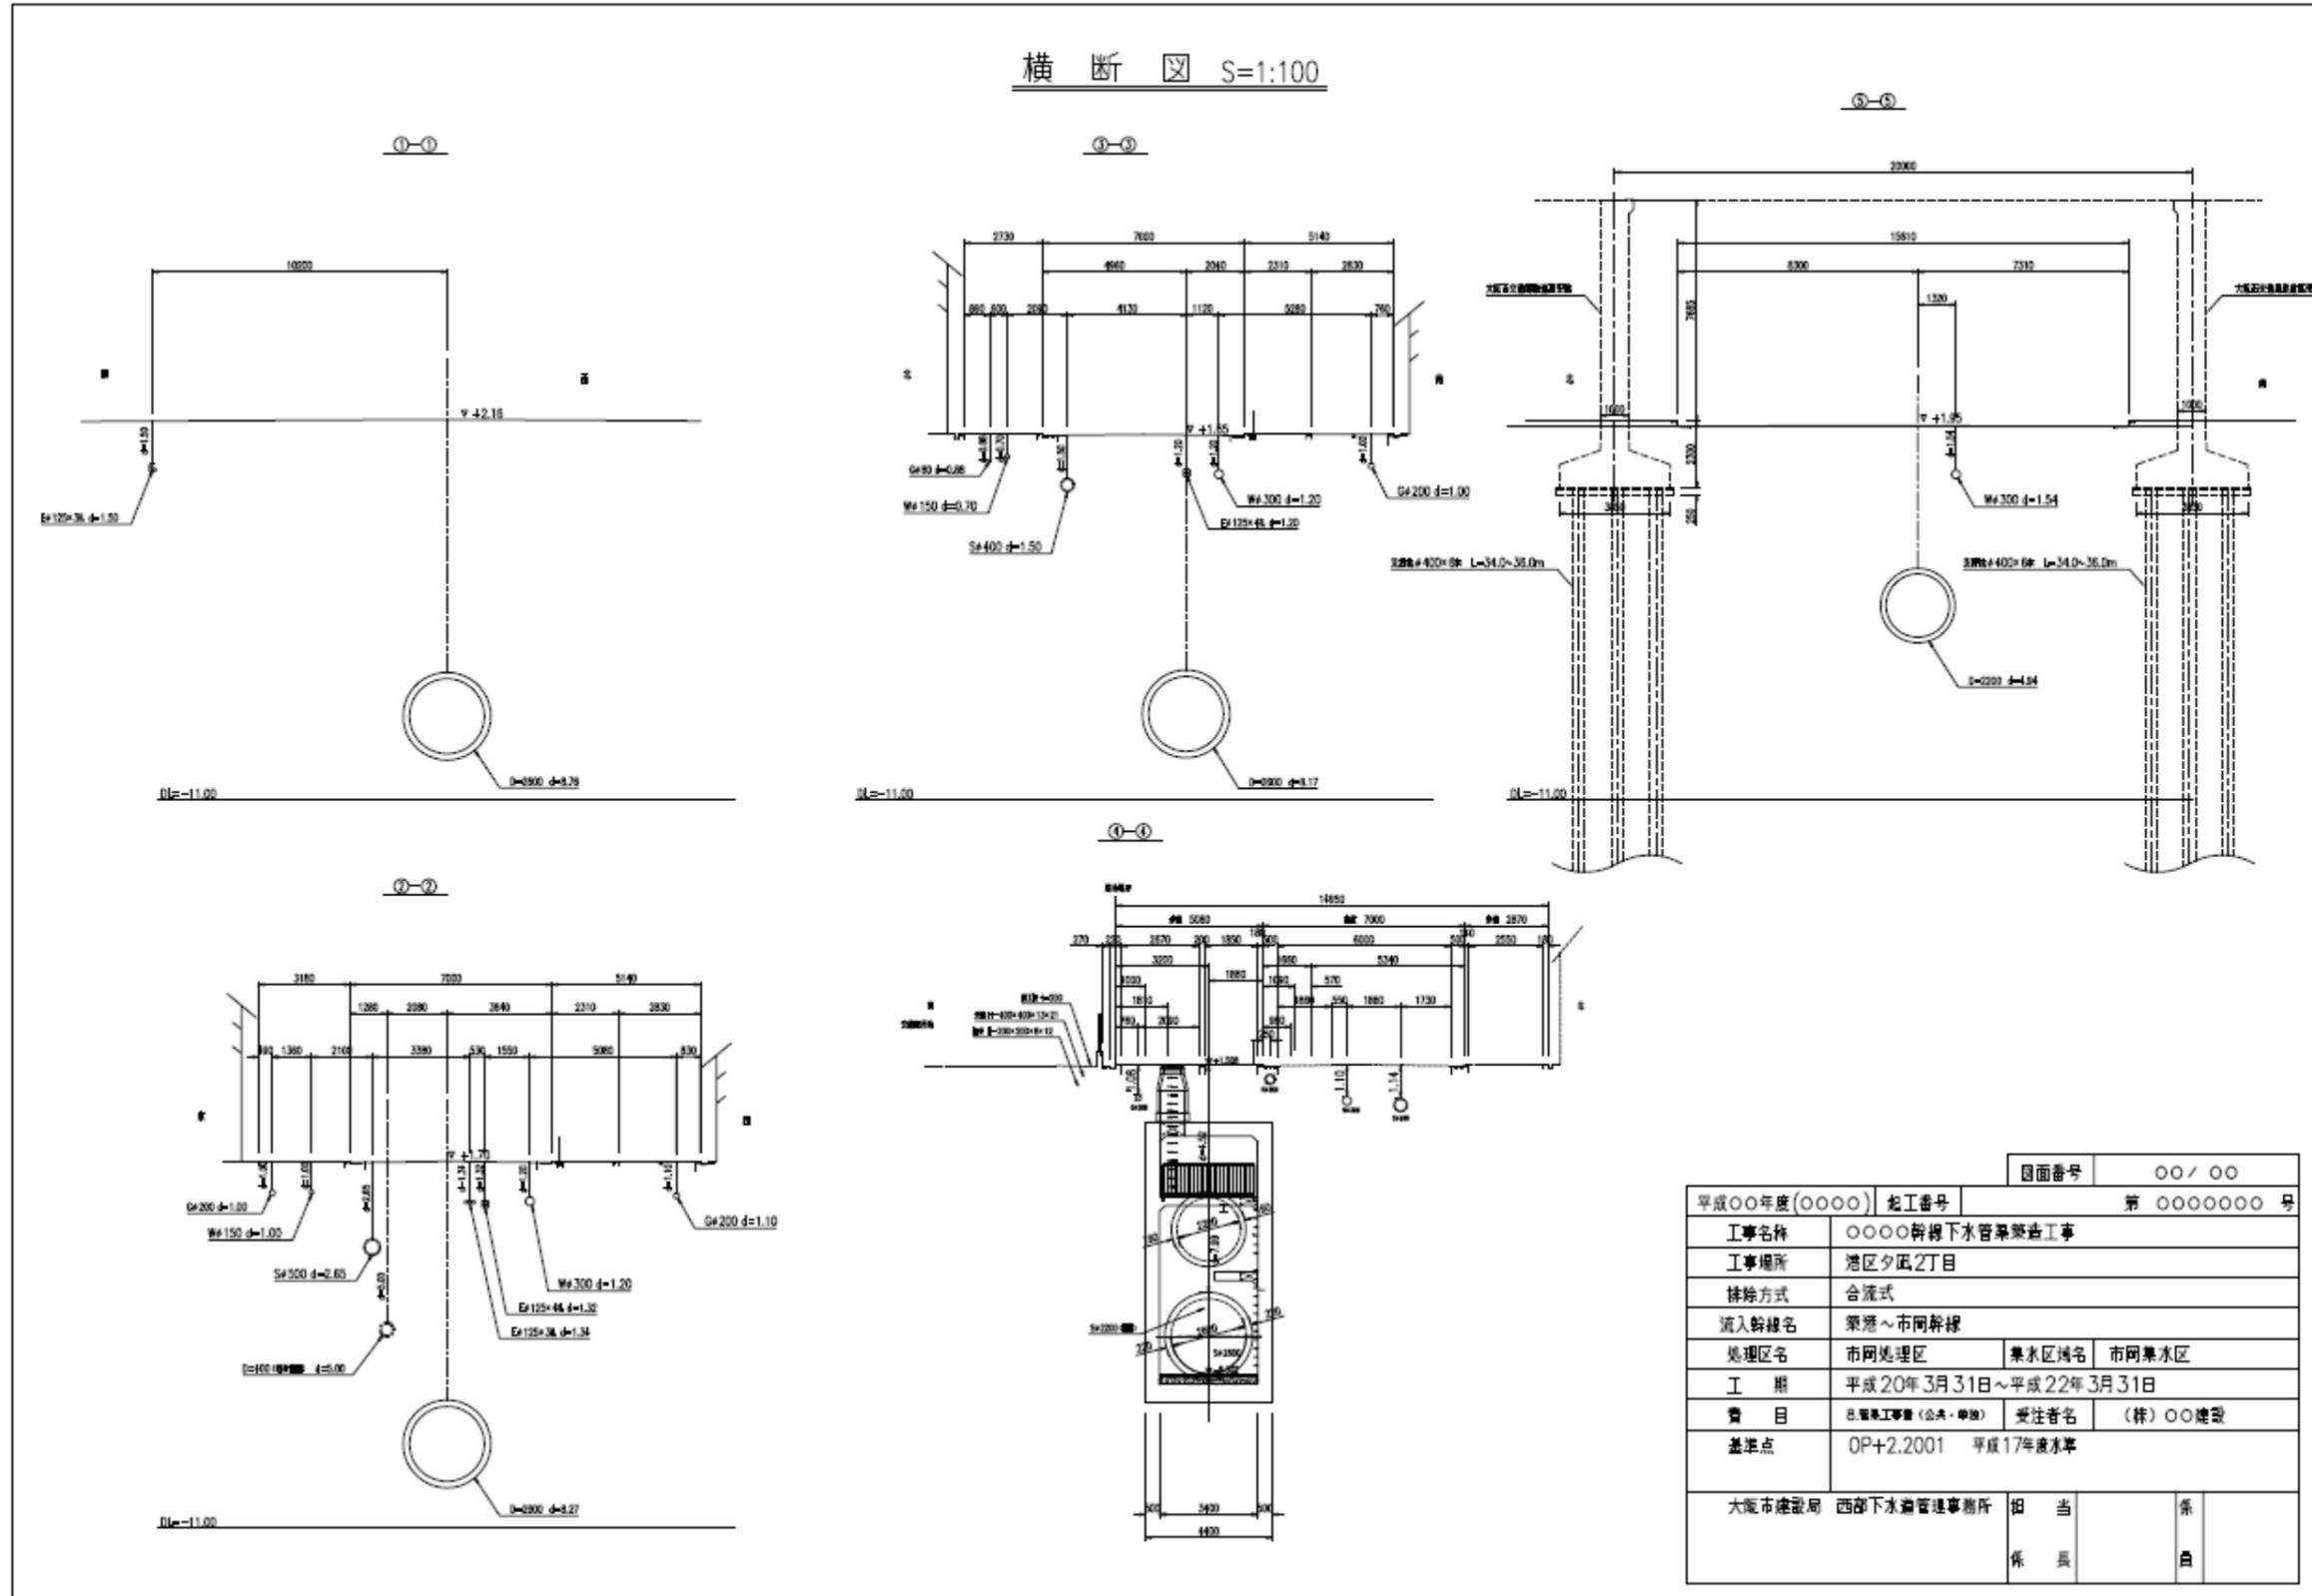

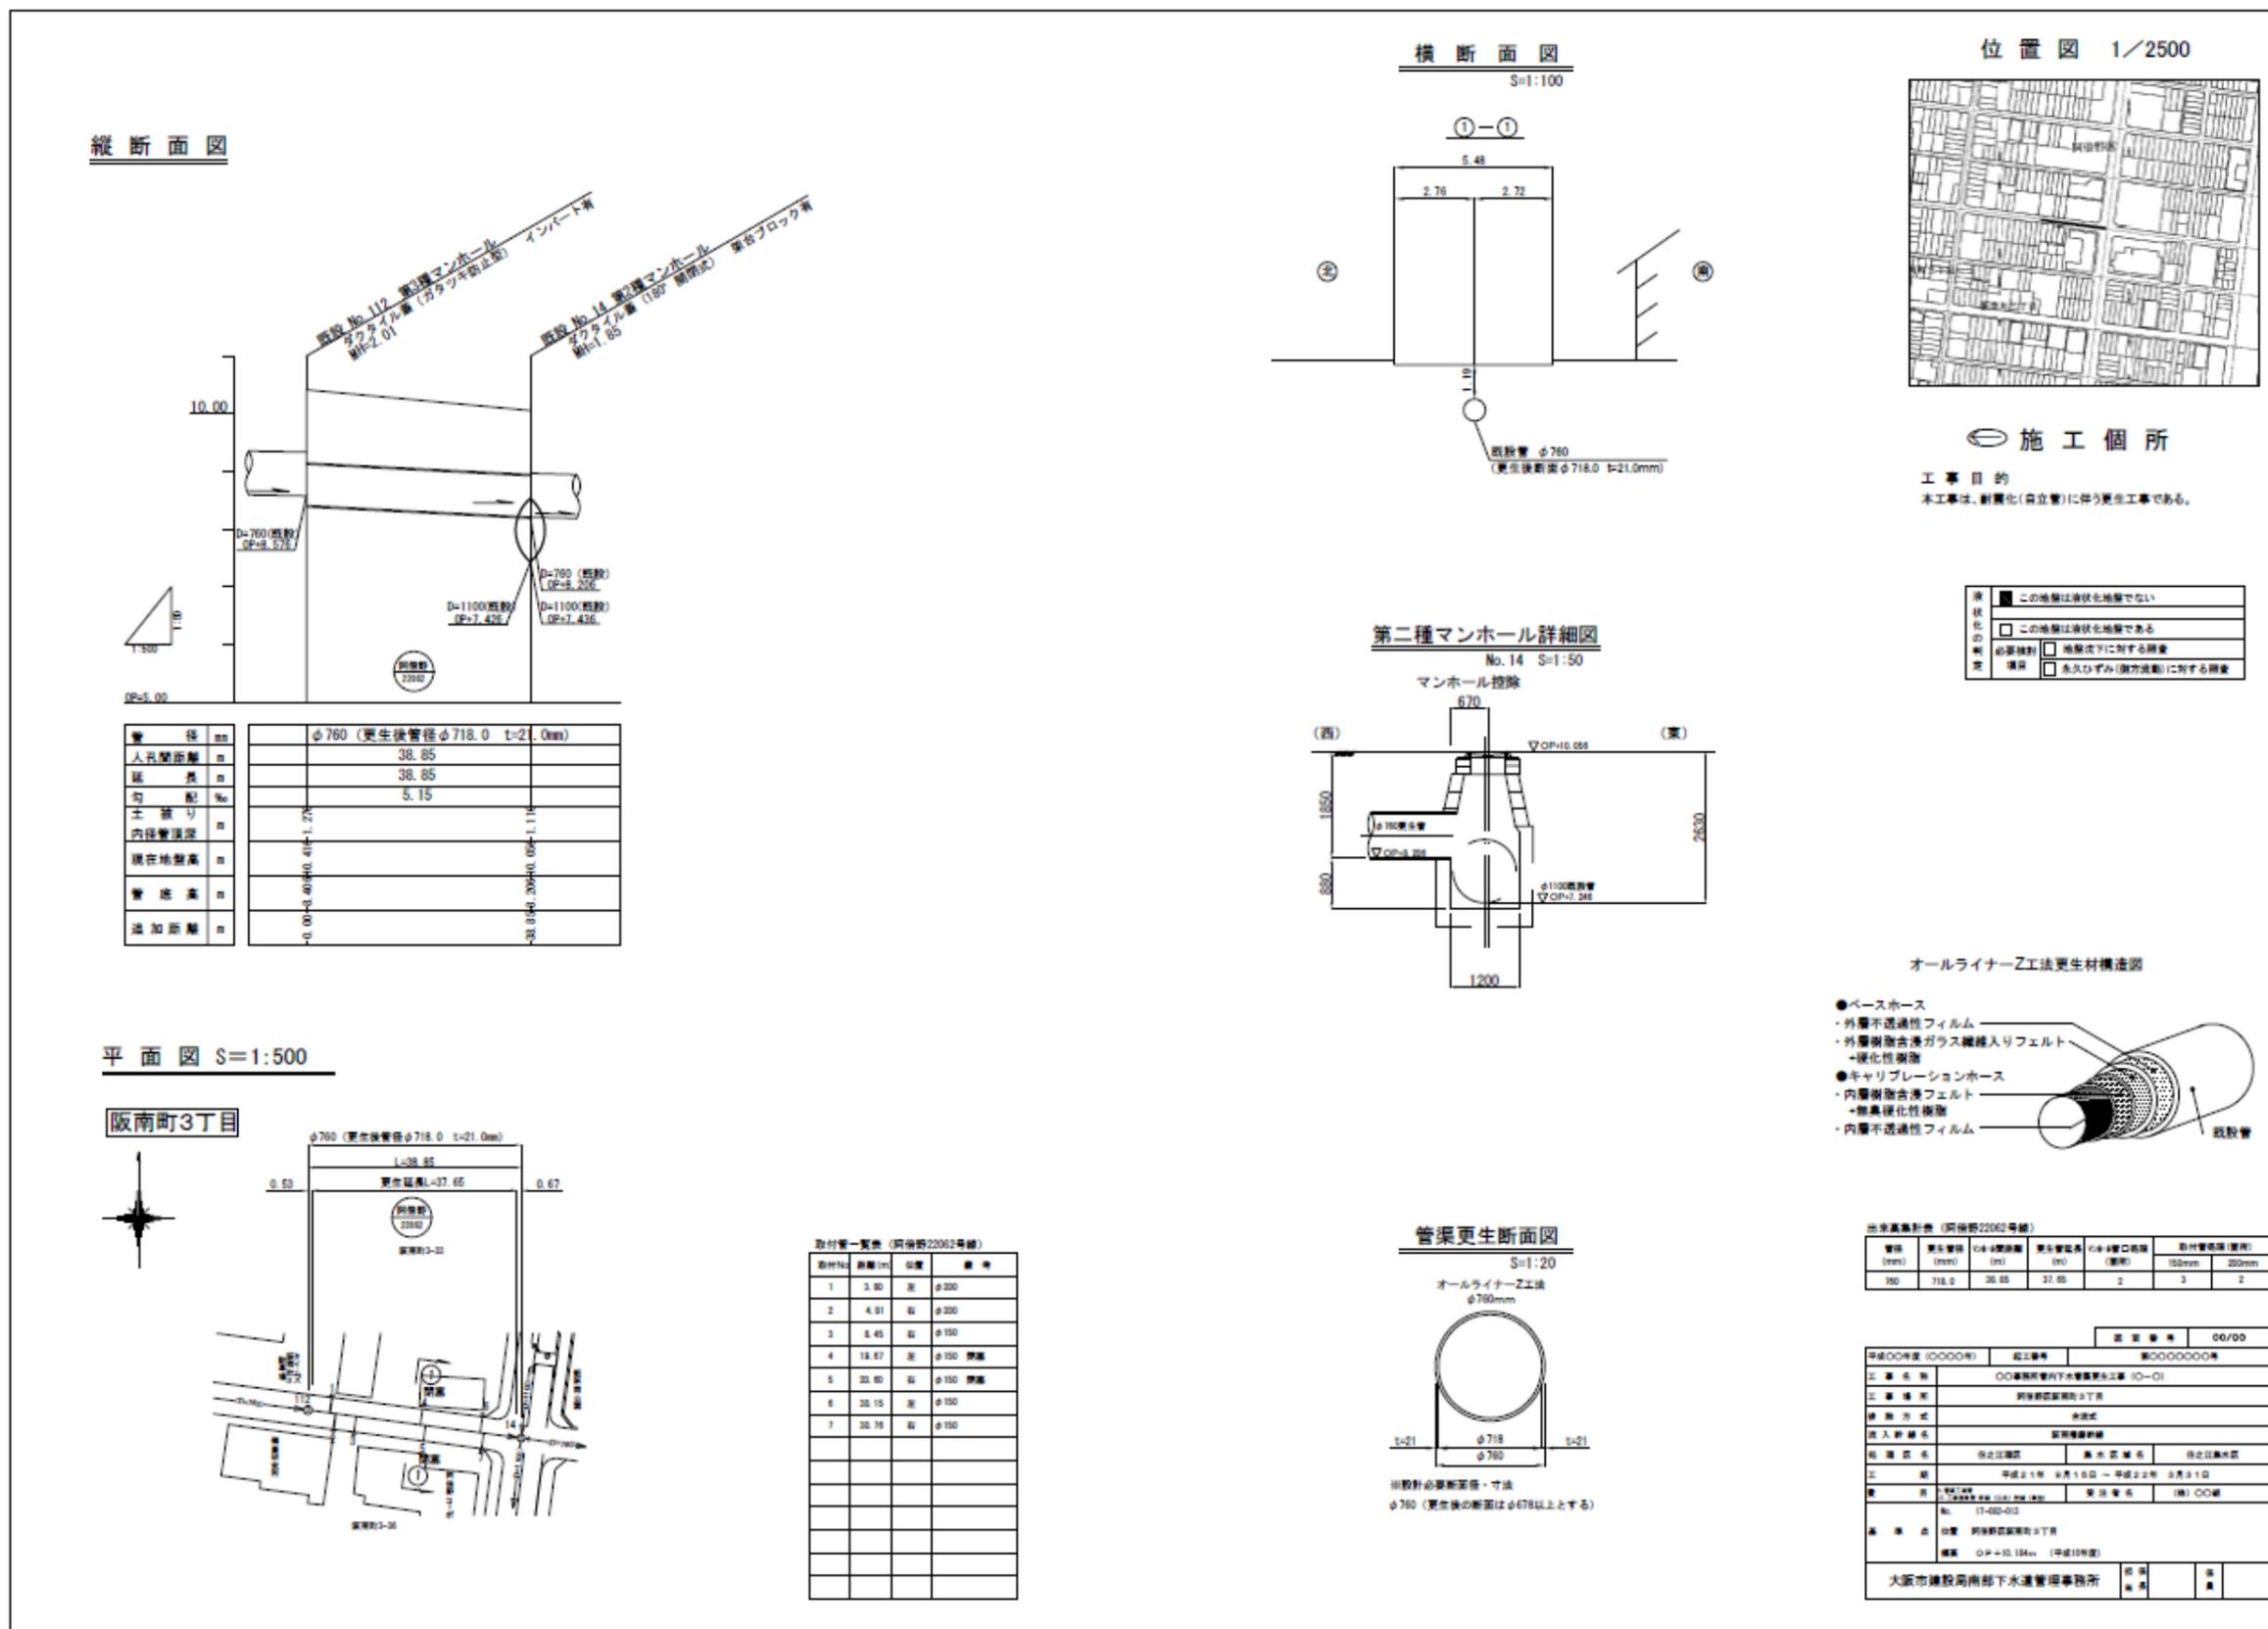




