


（自転車駐車場案識別板）

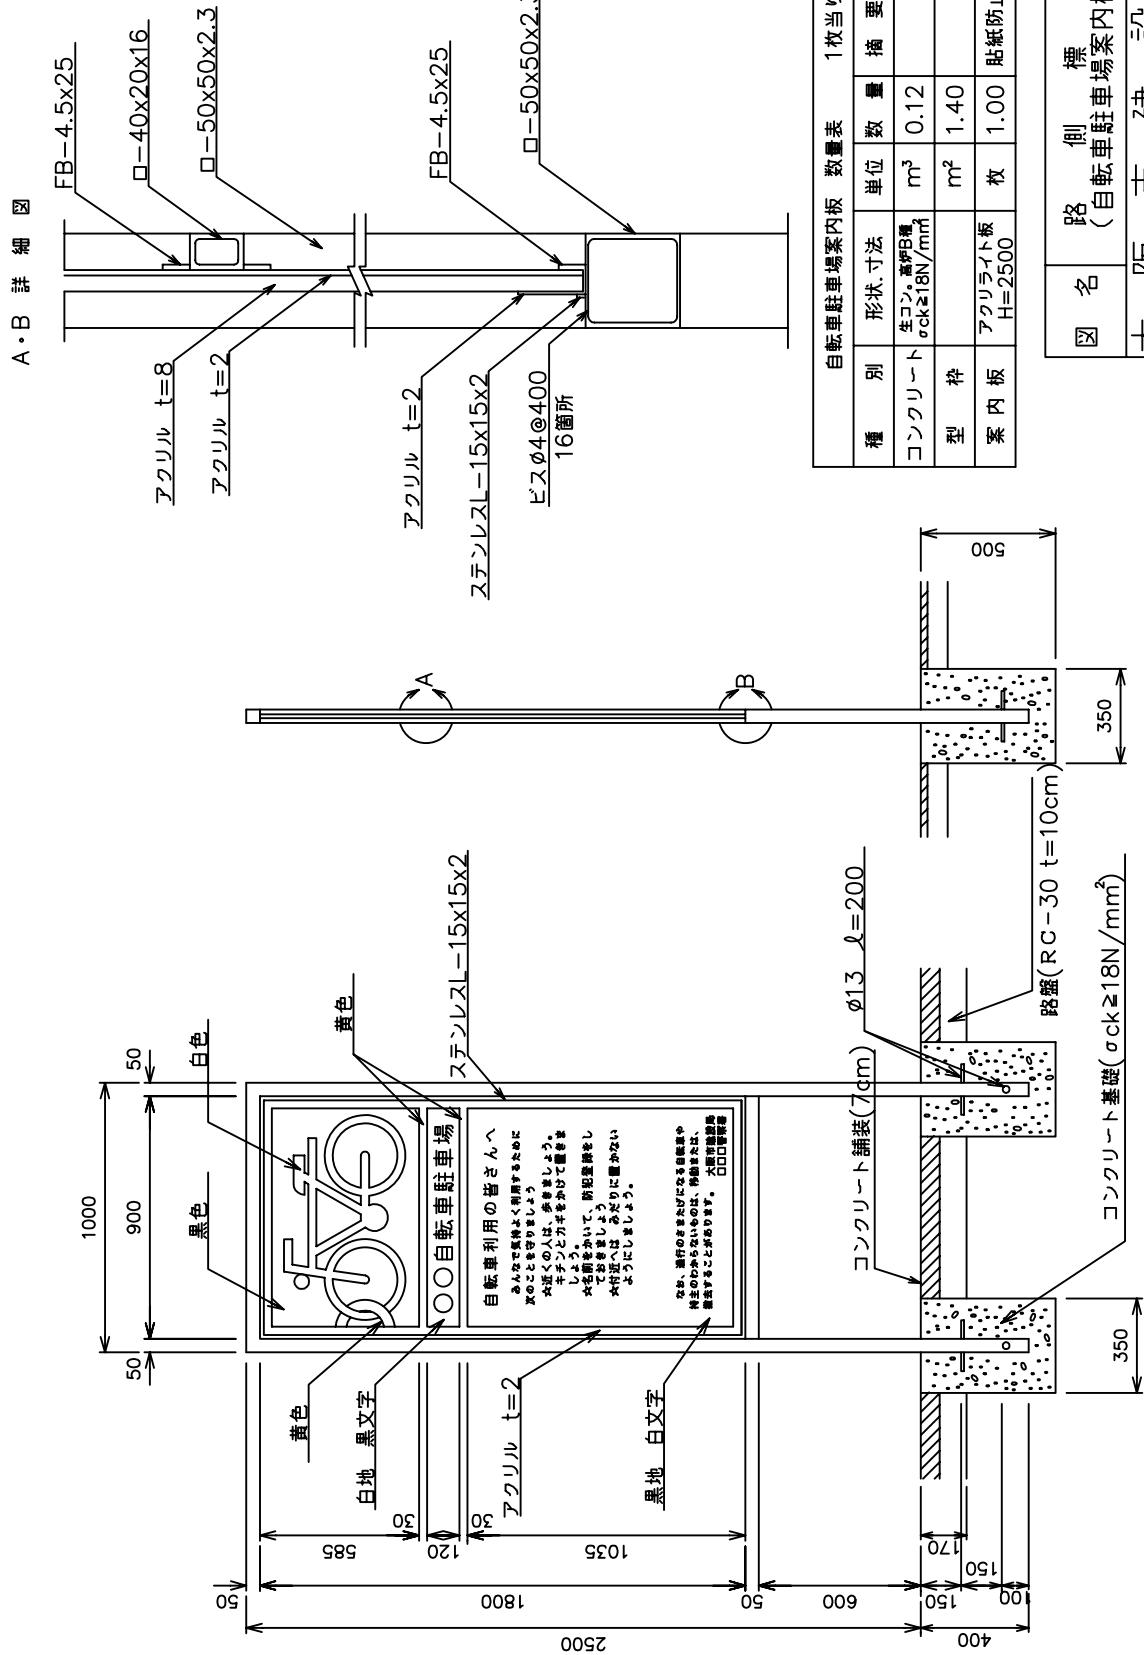

11–10

※文字：ゴシック体、インクジェット印刷
※貼紙防止塗装

大坂市建設課
自転車駐車場案内板
（文書詳細）

