

【管理用】

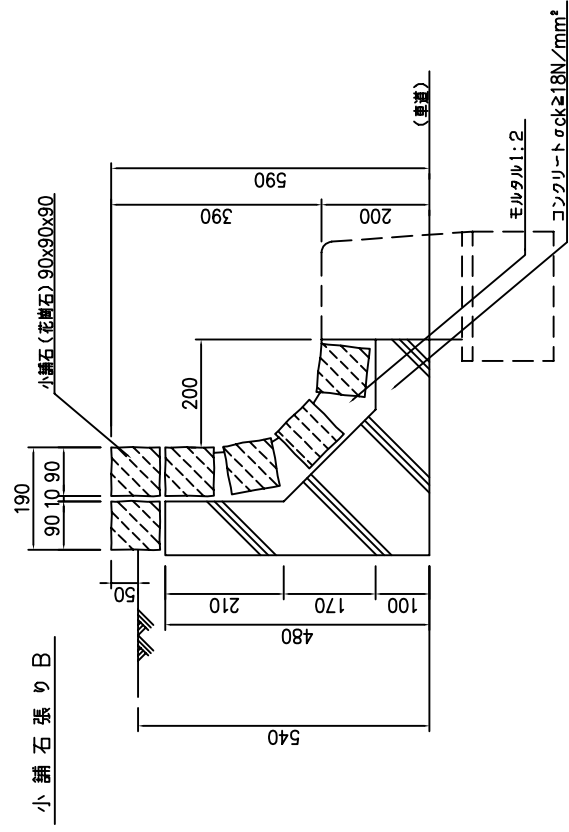
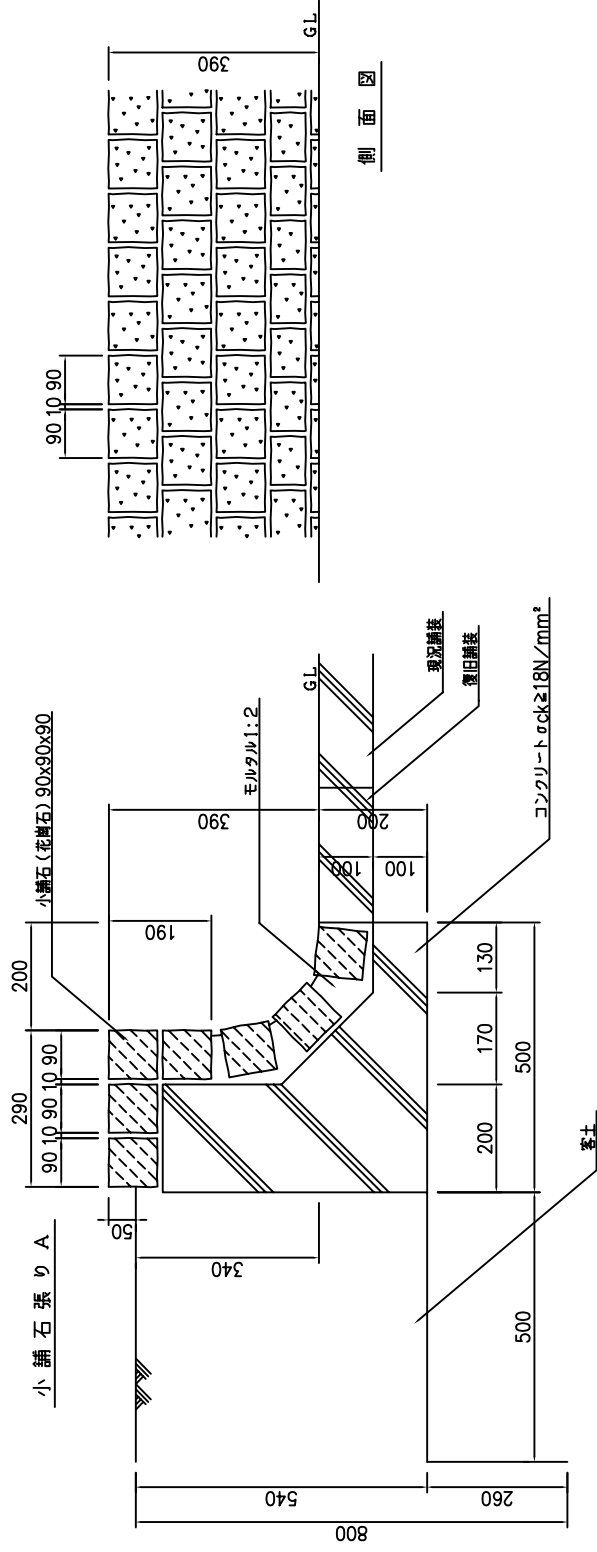


図 名	現場打小型擁壁 小舗石張り A・B
大阪市建設局	