




設置図

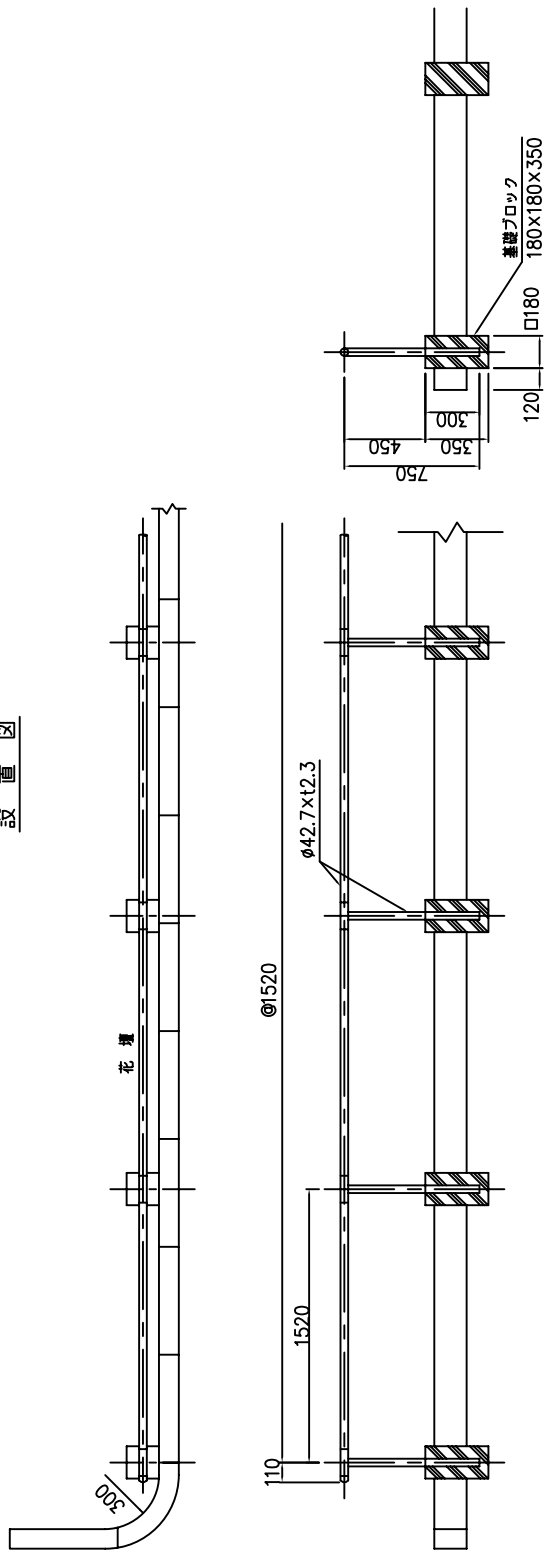

端部詳細

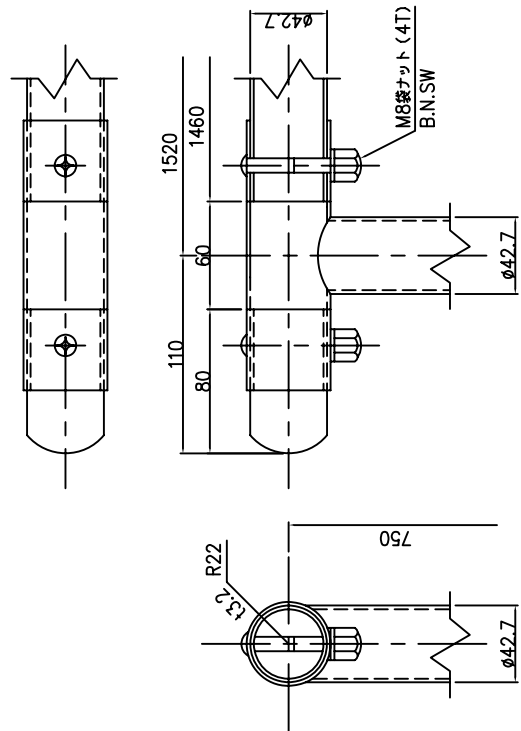

中間部詳細

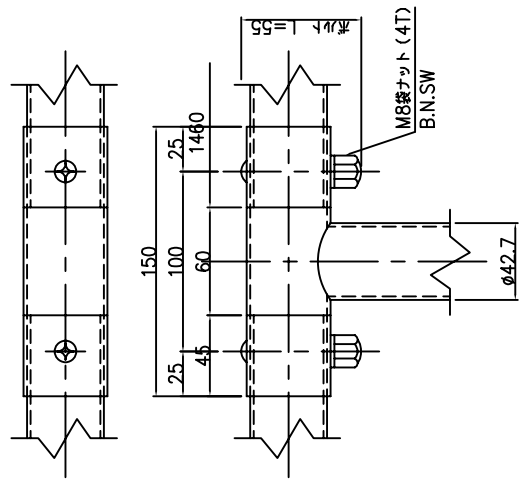

部品名	材質	表面処理
支柱	STK 400	亜鉛メッキ+緑電粉体塗装
ビーム	"	"
継手金具	SPGC	"
端キャップ	SGH	"
取付ボルト	4T	溶融亜鉛メッキ

備考：取付ボルト以外の部品の塗装はディプロラフにする

図名 植樹帯保護柵

大阪市建設局