歩道橋用　排水桝

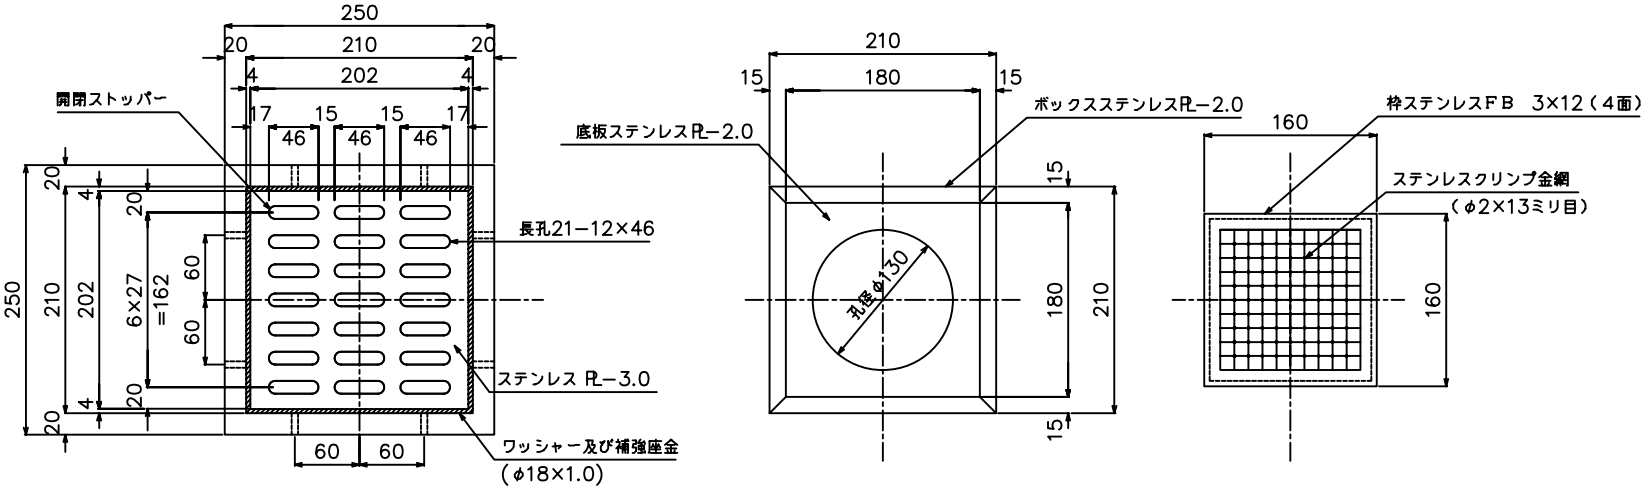

橋軸直角方向

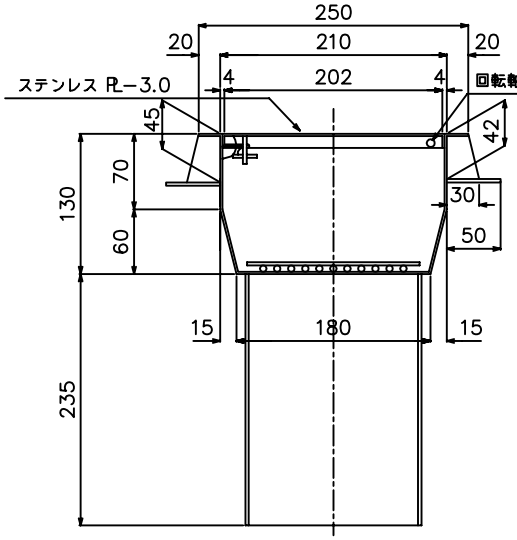

橋軸方向

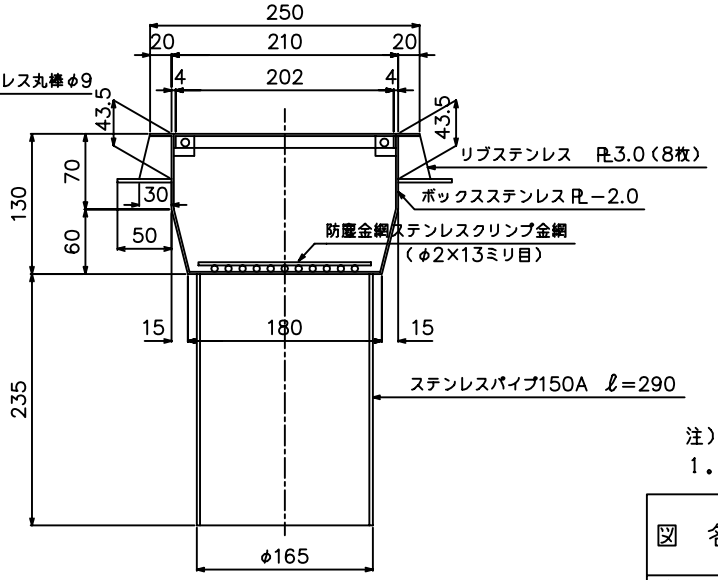

注）
1．特記なき材質は、全てSS400とする。

図　名	排水桝 歩道橋用
大　阪　市　建　設　局	