

14 集水ますⅡ型定規図


集水ますⅡ型 定規図

(単位：mm)

平面図

側面(断面)図

正面(断面)図

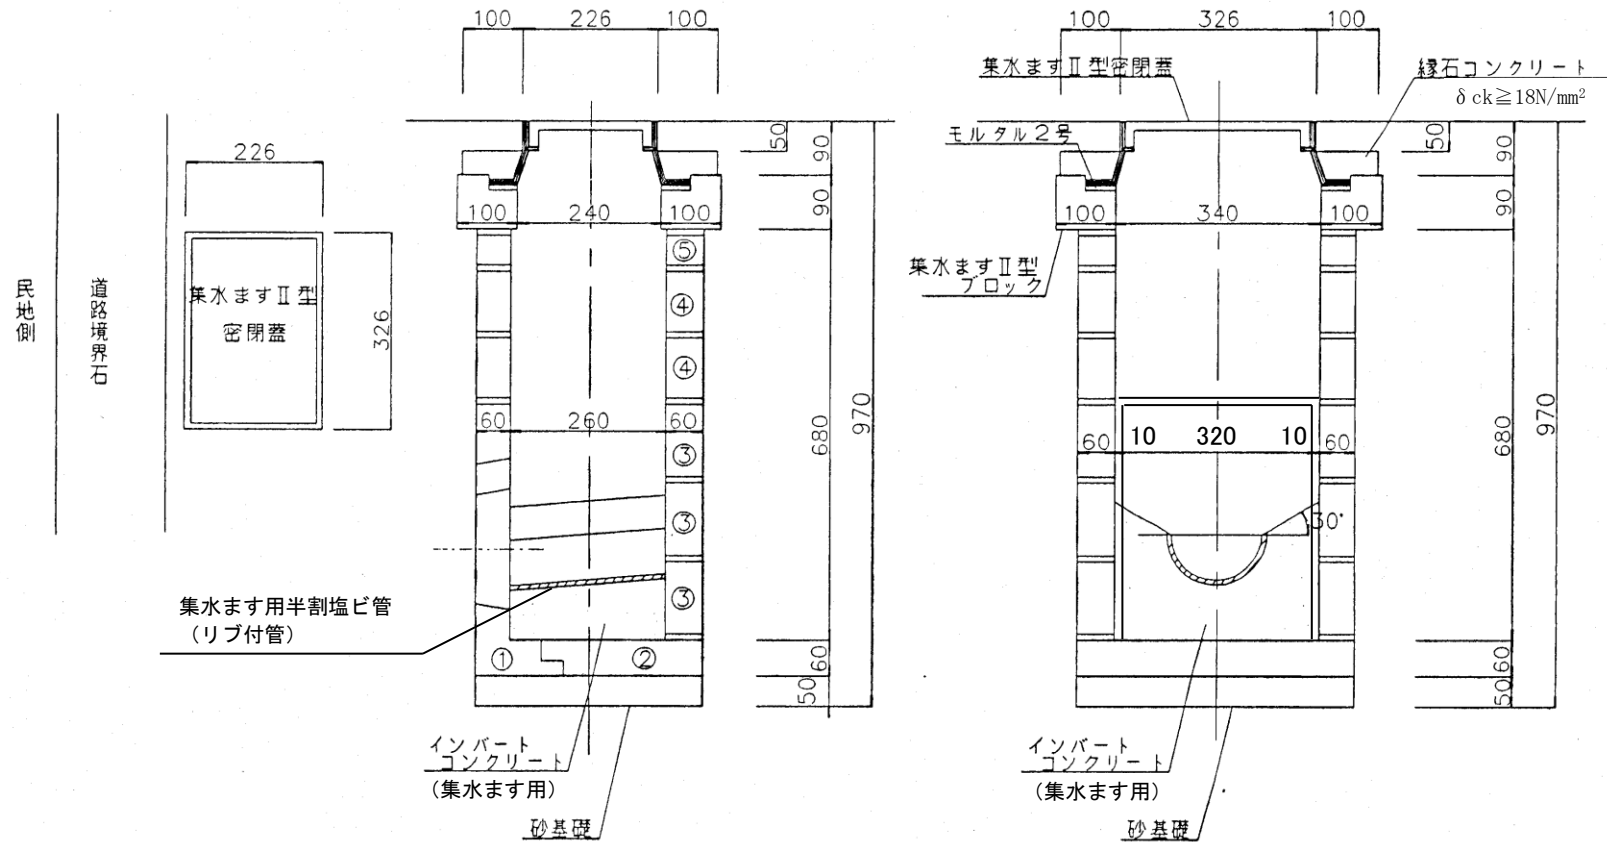

集水ますⅡ型は民地側に設置することを標準とするが、民地内に設置できない場合は本図によることができる。