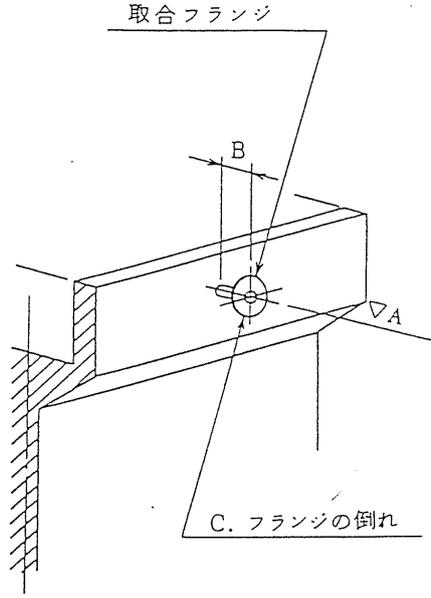


1. 8 (2) 散気装置 出来形基準 (据付精度)

測定項目	基準値	測定基準	測定基準参考図
<p>散気管</p> <p>(1)据付レベル</p> <p>(2)取付位置</p> <p>(3)フランジの倒れ</p>	<p>A 基準位置 ±10.0 mm以内</p> <p>B ±10.0 mm以内</p> <p>C ±2.0 mm以内 (水平・垂直とも)</p>		
<p>散気板ホルダー</p>	<p>1ホルダー 10mm 以内</p> <p>池全体 (1槽) 25mm 以内</p>	<p>レベルにより測定する。</p>	